


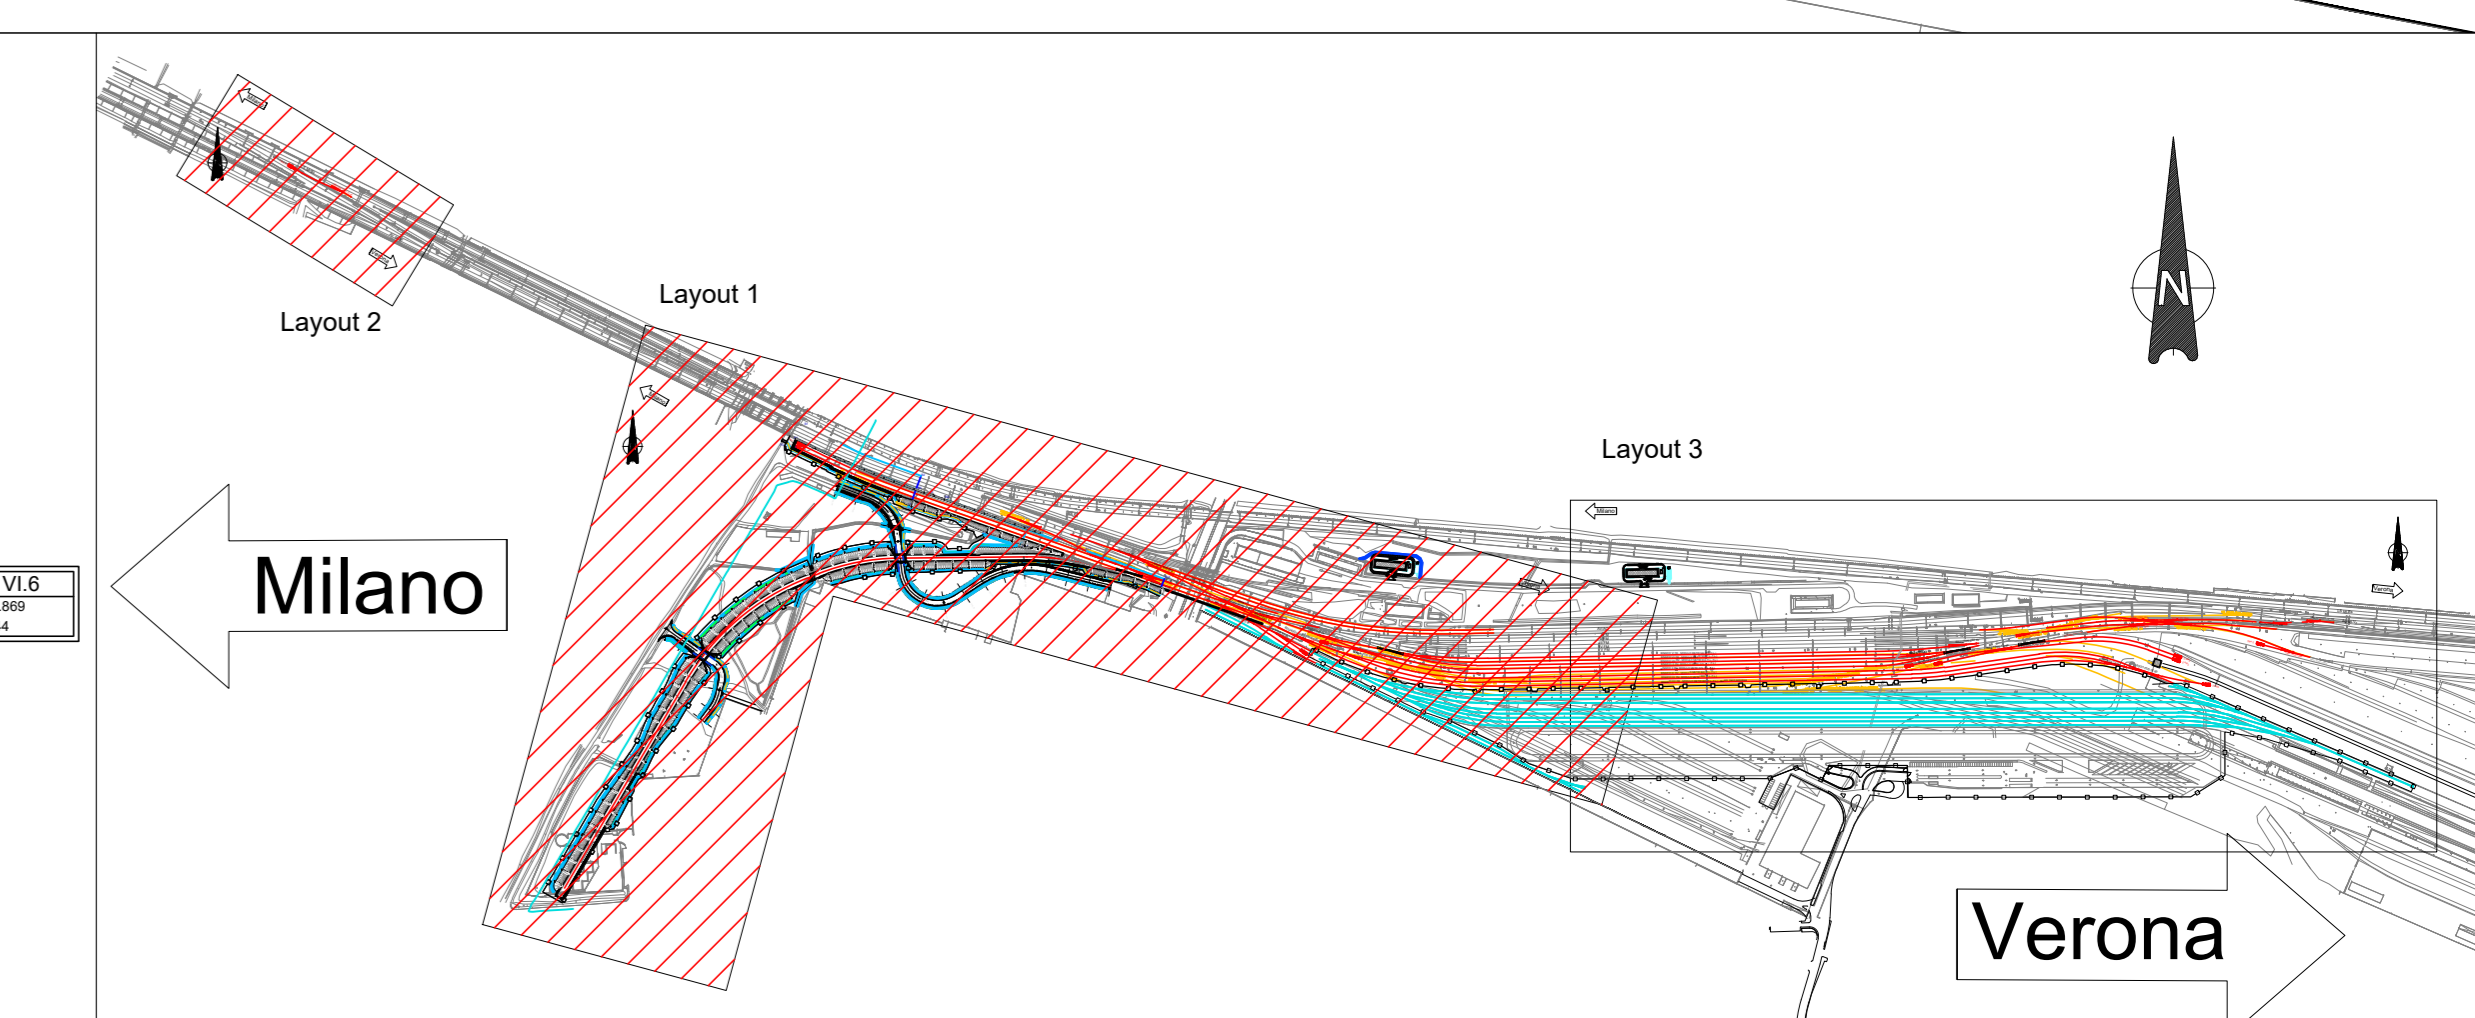

LEGENDA

- BINARI DI PROGETTO
- BINARI ESISTENTI

COMMITENTE: RFI
PROGETTAZIONE: ITALFER
CUP: J84C19000370009

U.O. PROGETTAZIONE LINEE NODI E ARMAMENTO

PROGETTO DEFINITIVO

TRATTA A.V./A.C. MILANO-VERONA
NODO DI BRESCIA
POTENZIAMENTO INFRASTRUTTURALE DELLO SCALO DI BRESCIA

PLANIMETRIA DI PRG Tav. 1/2

SCALA: 1:1000

COMMESSA: L10M10D13P70003001A.dwg