
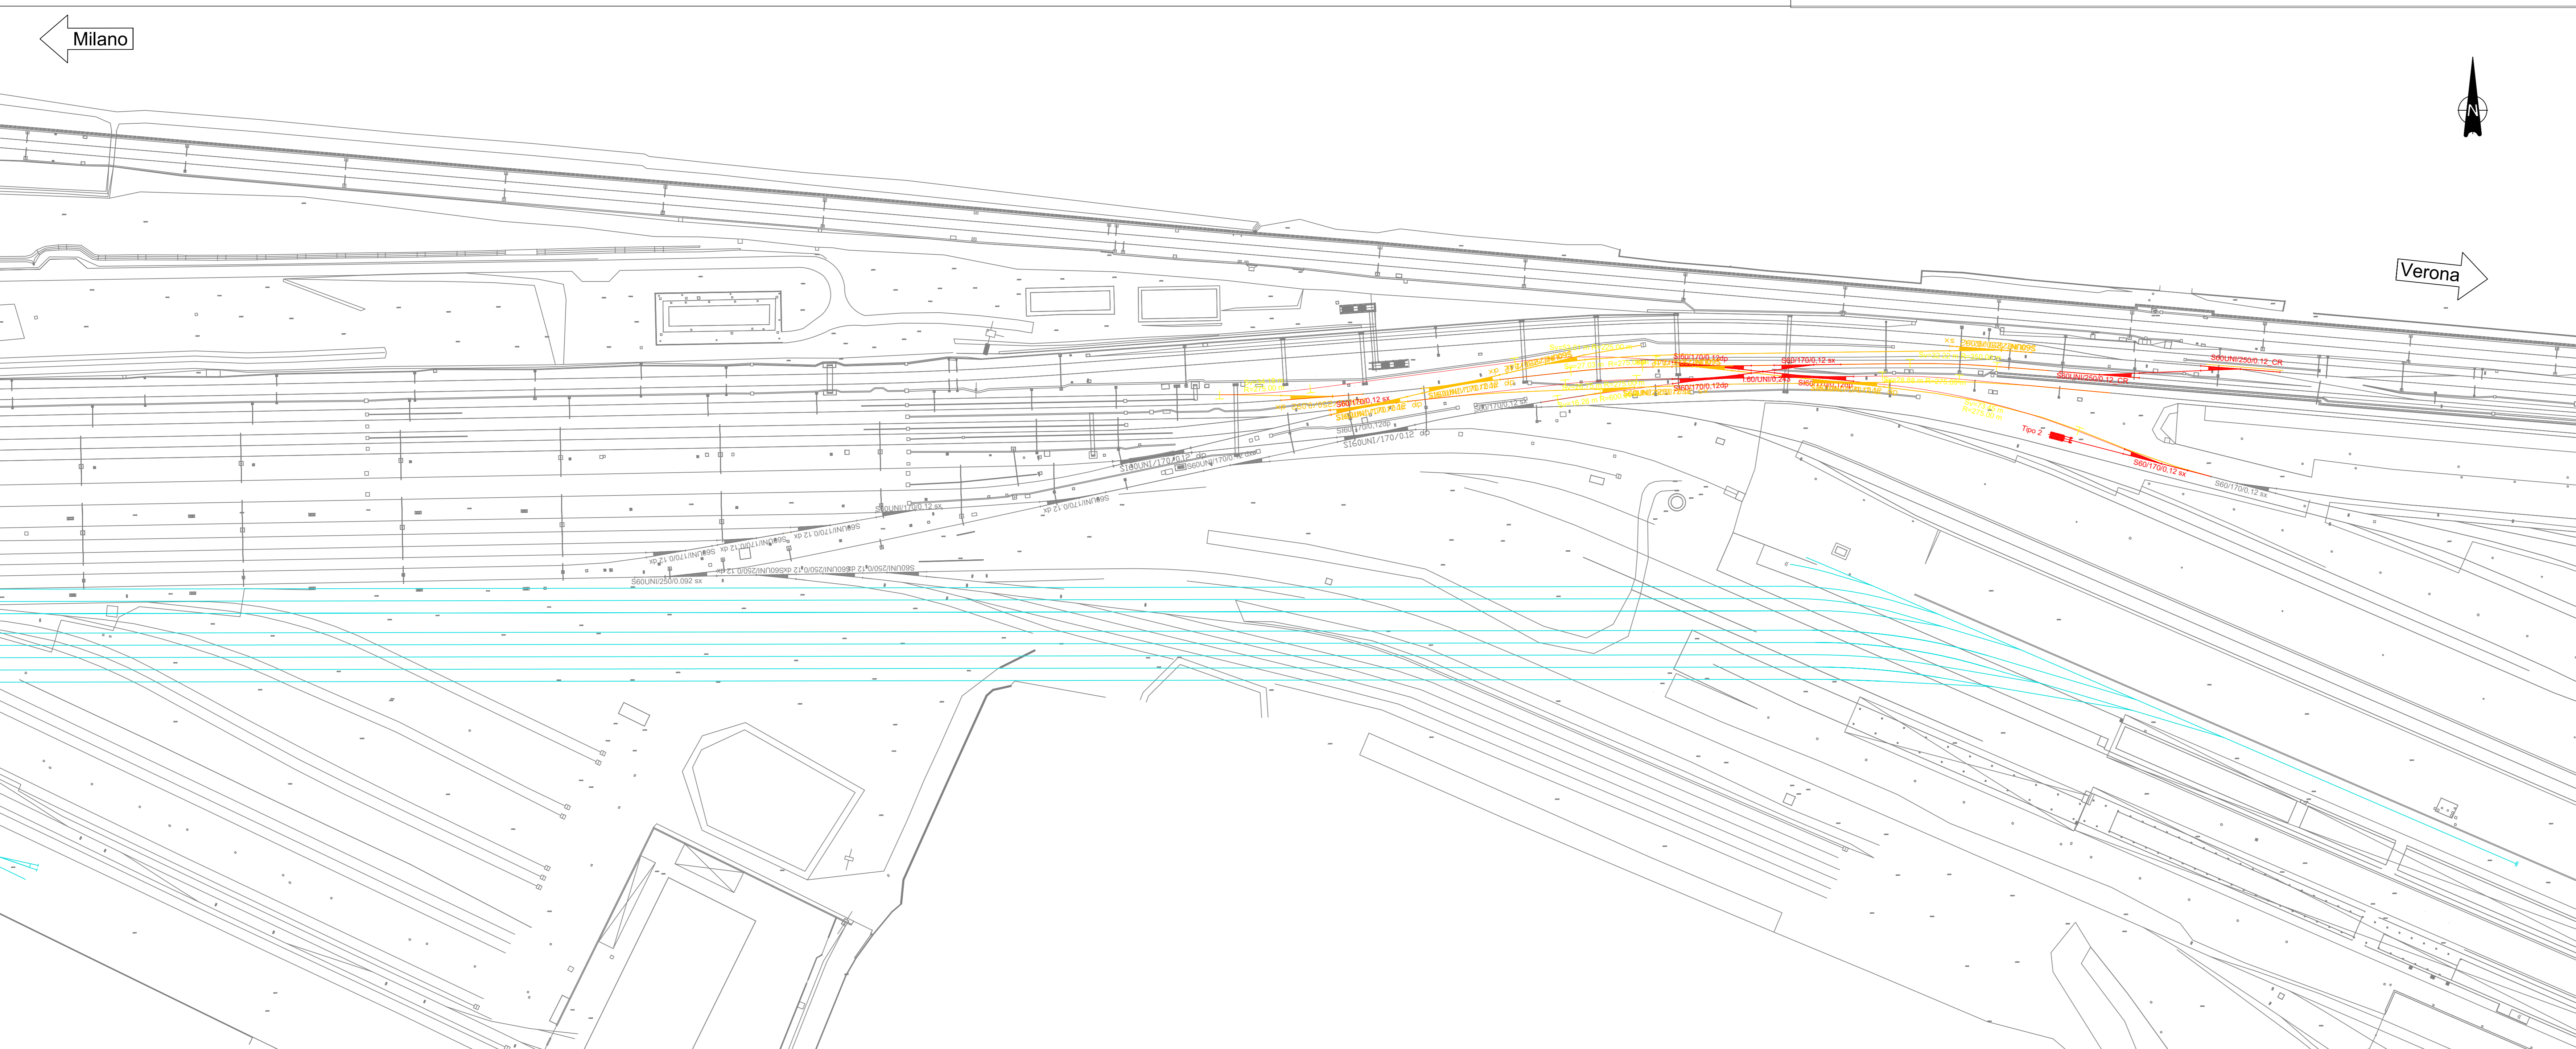
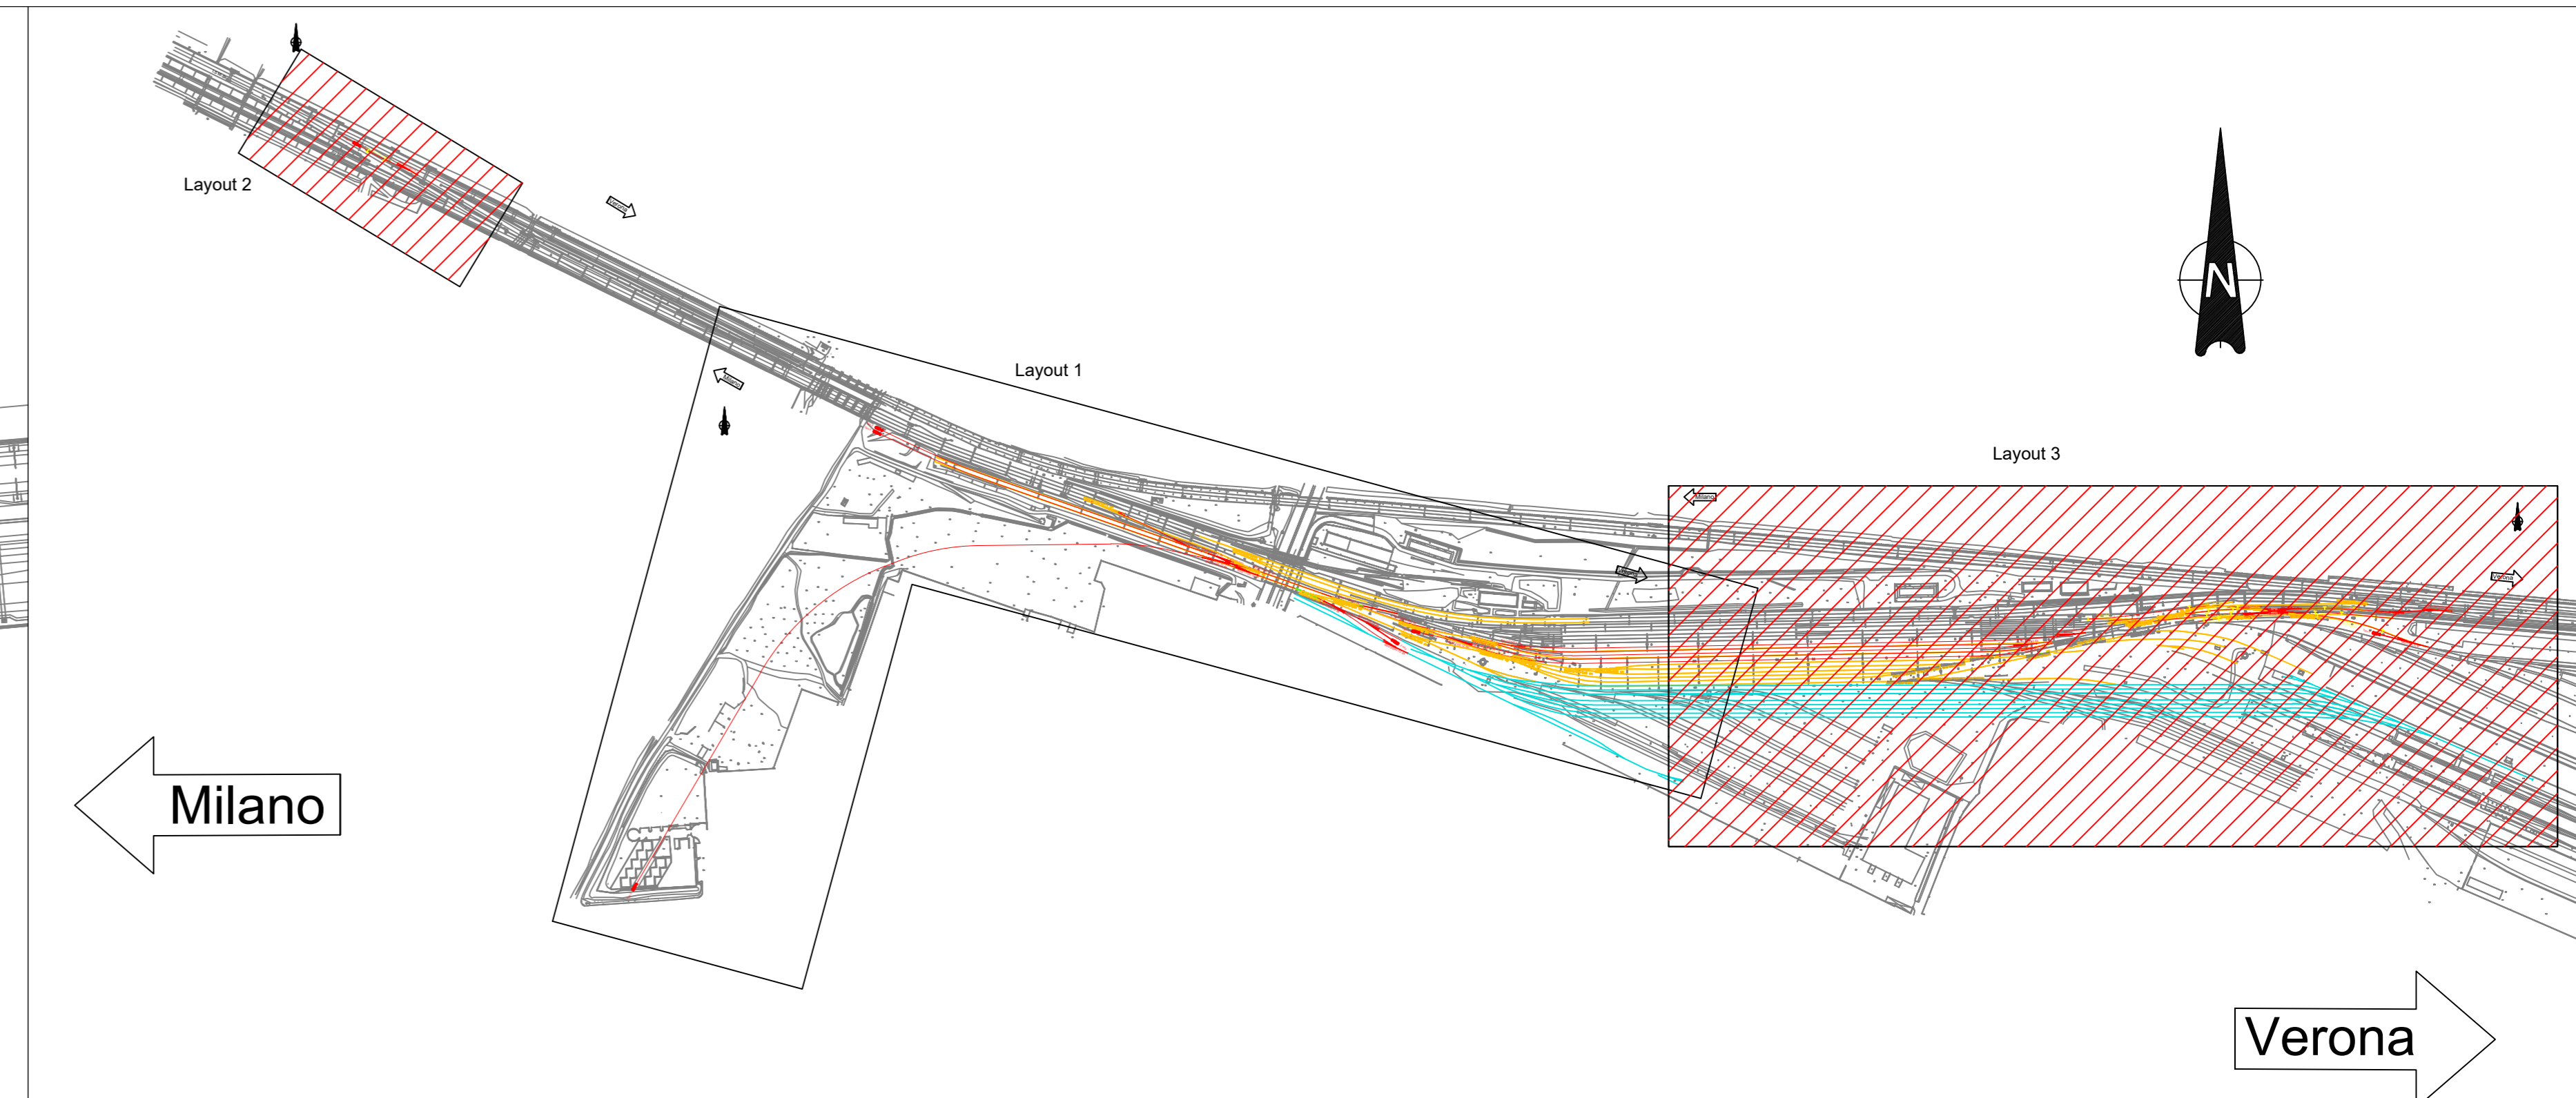
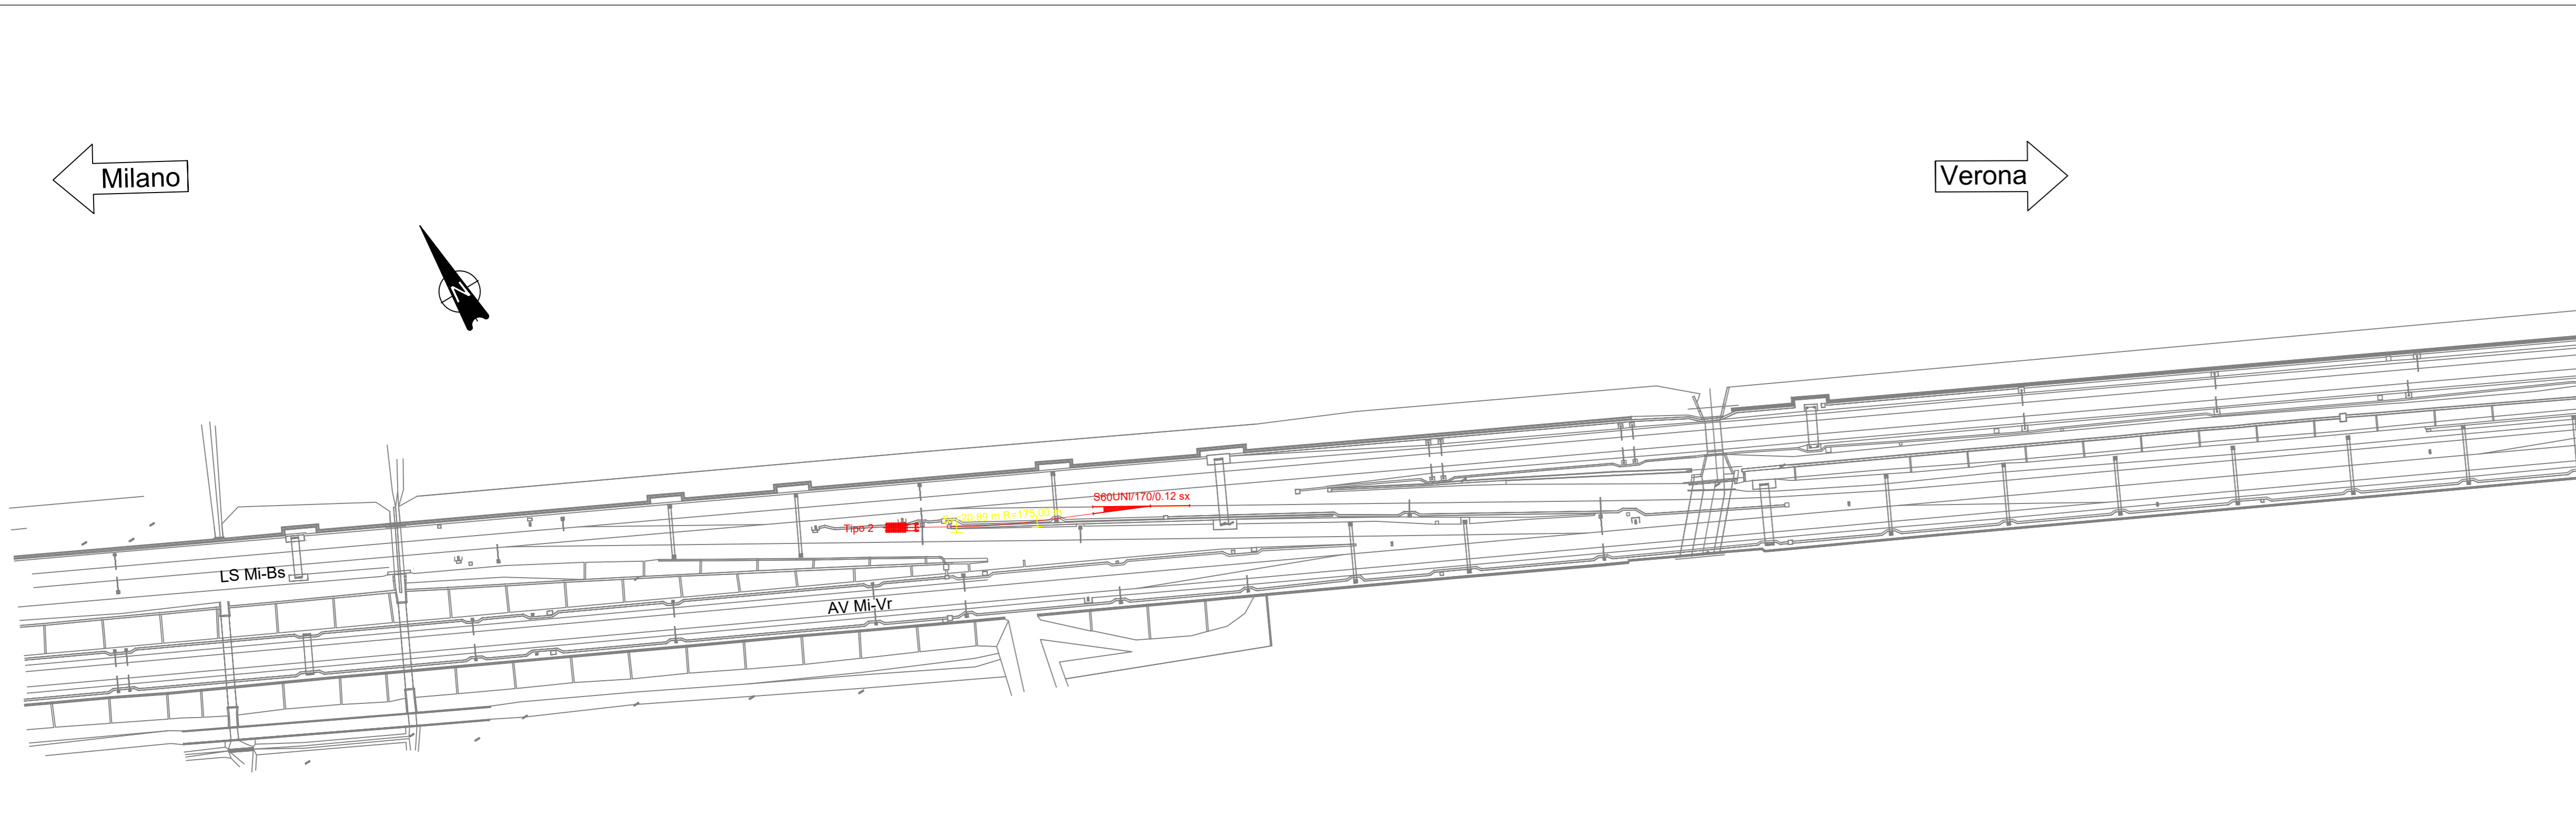


FASE 1 - ADEGUAMENTO MODULO 750 M BINARI I E II FM E RADICE EST

- adeguamento binari I-V SC, con realizzazione nuovo tronchino
- adeguamento collegamenti per asta Venezia e per binario per Brescia Est Piazzale Sud
- sospensione esercizio ingresso da radice est
- adeguamento a modulo 750 m dei binari I e II FM
- realizzazione tronchino lato Milano
- realizzazione fabbricati G.A.5 e G.A.6
- realizzazioni OOC non interferenti con l'esercizio (nuova asta 750 m Milano)
- 1° riconfigurazione di apparato
- riattivazione esercizio sui binari I e II FM sul lato Brescia e radice est

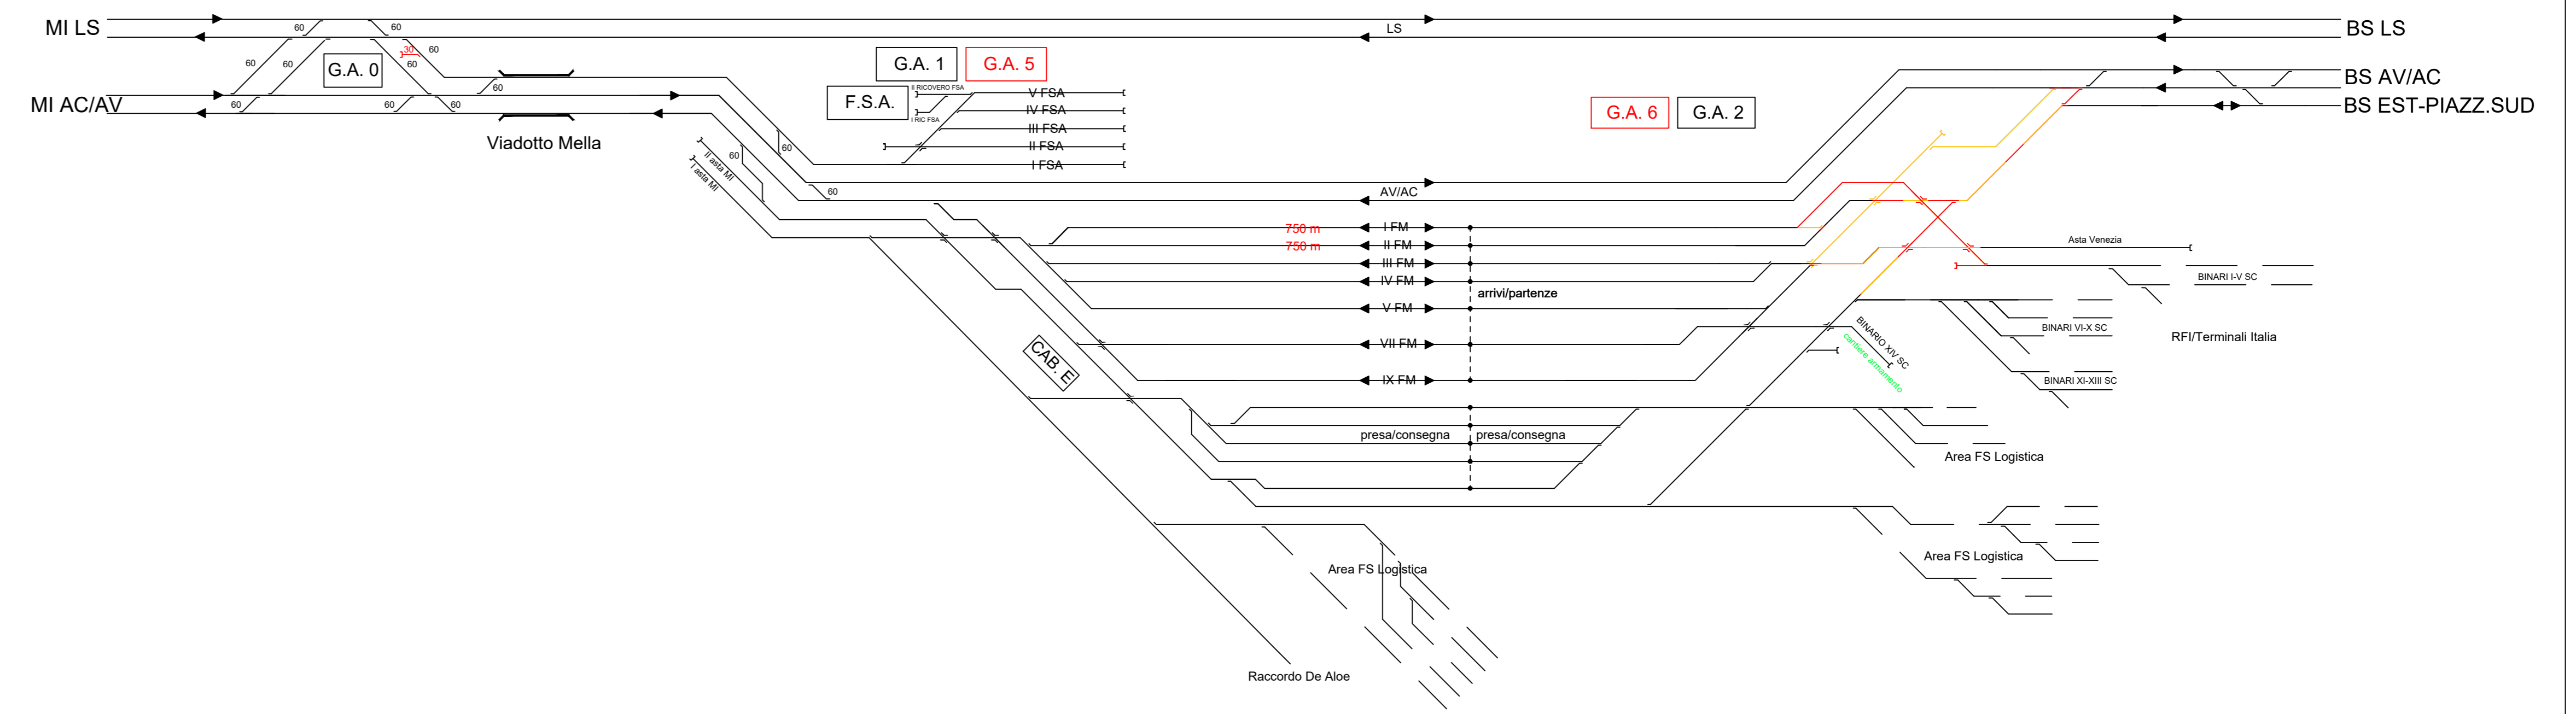

LEGENDA

- BINARI DI PROGETTO
- BINARI IN DEMOLIZIONE
- BINARI ESISTENTI

COMMITTENTE: **RFI**
INFRASTRUTTURE FERROVIARIE ITALIANE
GRUPPO FERROVIE DELLO STATO ITALIANE

PROGETTAZIONE: **ITALFERR**
GRUPPO FERROVIE DELLO STATO ITALIANE

CUP: J84C19000370009

U.O. PROGETTAZIONE LINEE NODI E ARMAMENTO

PROGETTO DEFINITIVO

TRATTA A.V./A.C. MILANO-VERONA

NODO DI BRESCIA

POTENZIAMENTO INFRASTRUTTURALE DELLO SCALO DI BRESCIA

Fase 1

SCALA: 1:1000

Rev.	Descrizione	Redatto	Data	Verificato	Data	Approvato	Data	Autorizzato	Data
A	Creazione Esecutiva	[Firma]	Nov 2021	[Firma]	Nov 2021	[Firma]	Nov 2021	[Firma]	Nov 2021

Rev.	Descrizione	Redatto	Data	Verificato	Data	Approvato	Data	Autorizzato	Data