




FASE 3 - NUOVI BINARI VI÷X FM

- sospensione esercizio binari del piazzale sud
- completamento demolizione piazzale interferente con i nuovi binari
- realizzazione binari VI÷X e relativi allacci alle radici
- 3° riconfigurazione di apparato
- esercizio sui binari I÷V FM e sui nuovi binari VI÷X FM

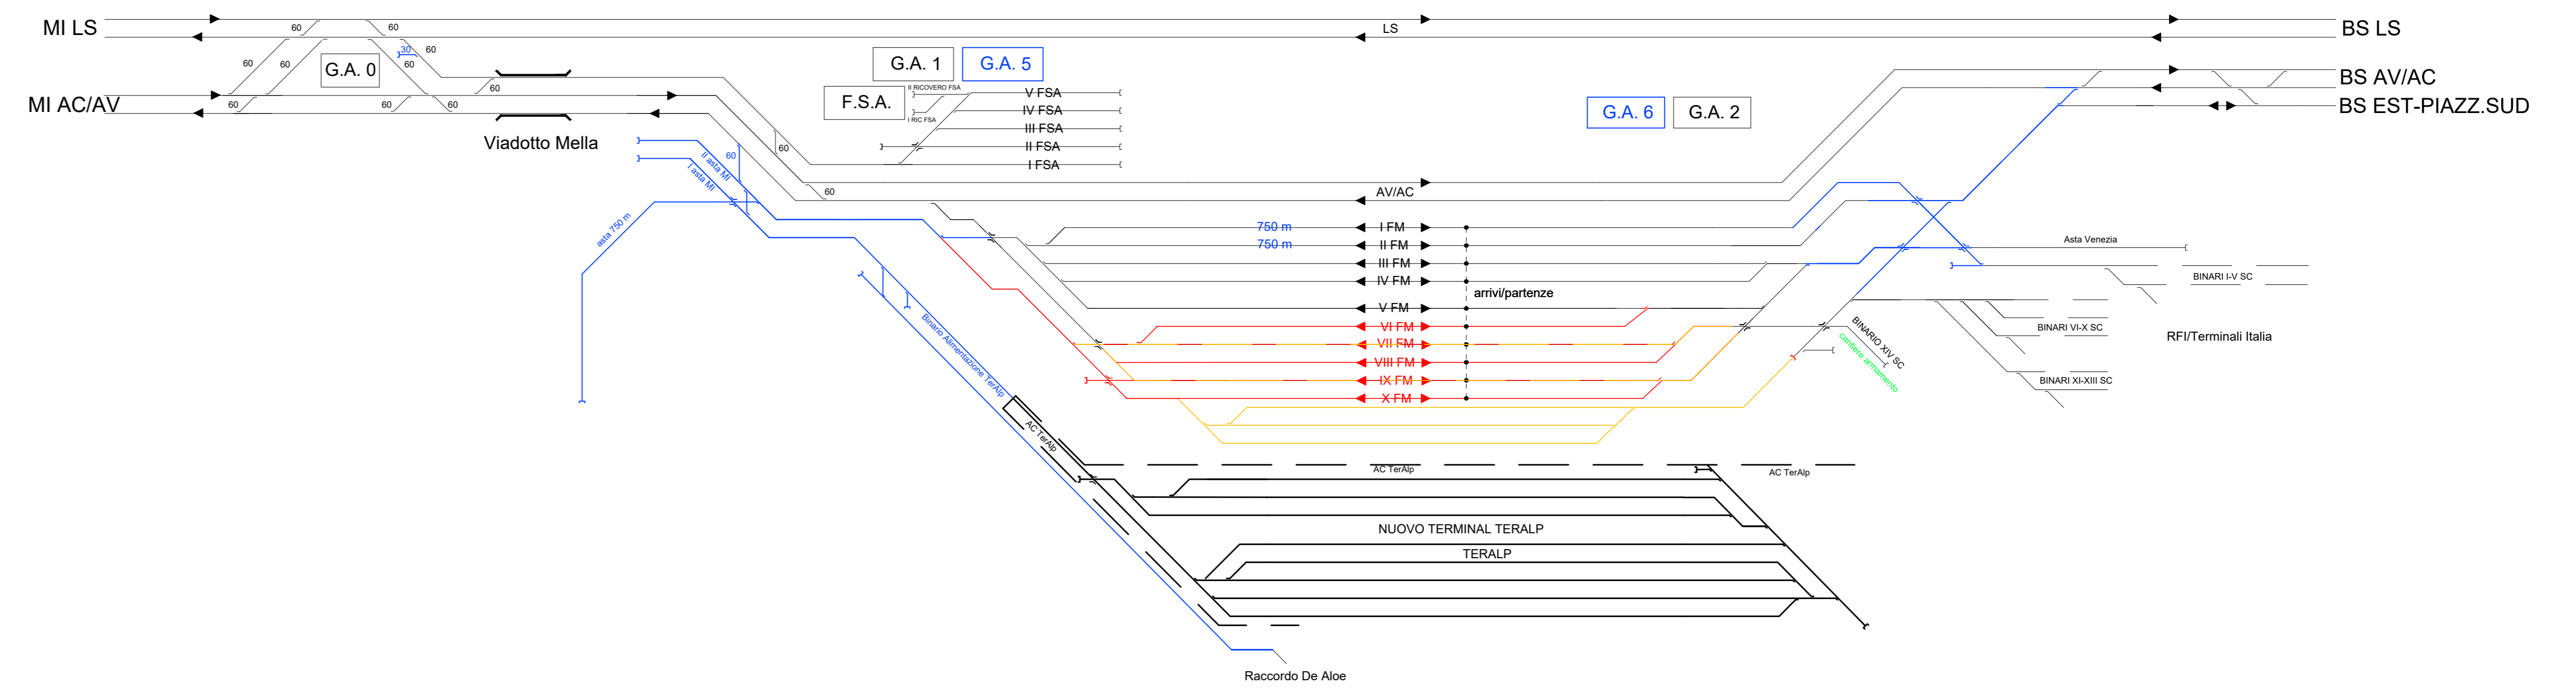

LEGENDA

- BINARI DI PROGETTO
- BINARI IN DEMOLIZIONE
- BINARI ESISTENTI
- BINARI PROVVISORI
- BINARI REALIZZATI IN FASE PRECEDENTE

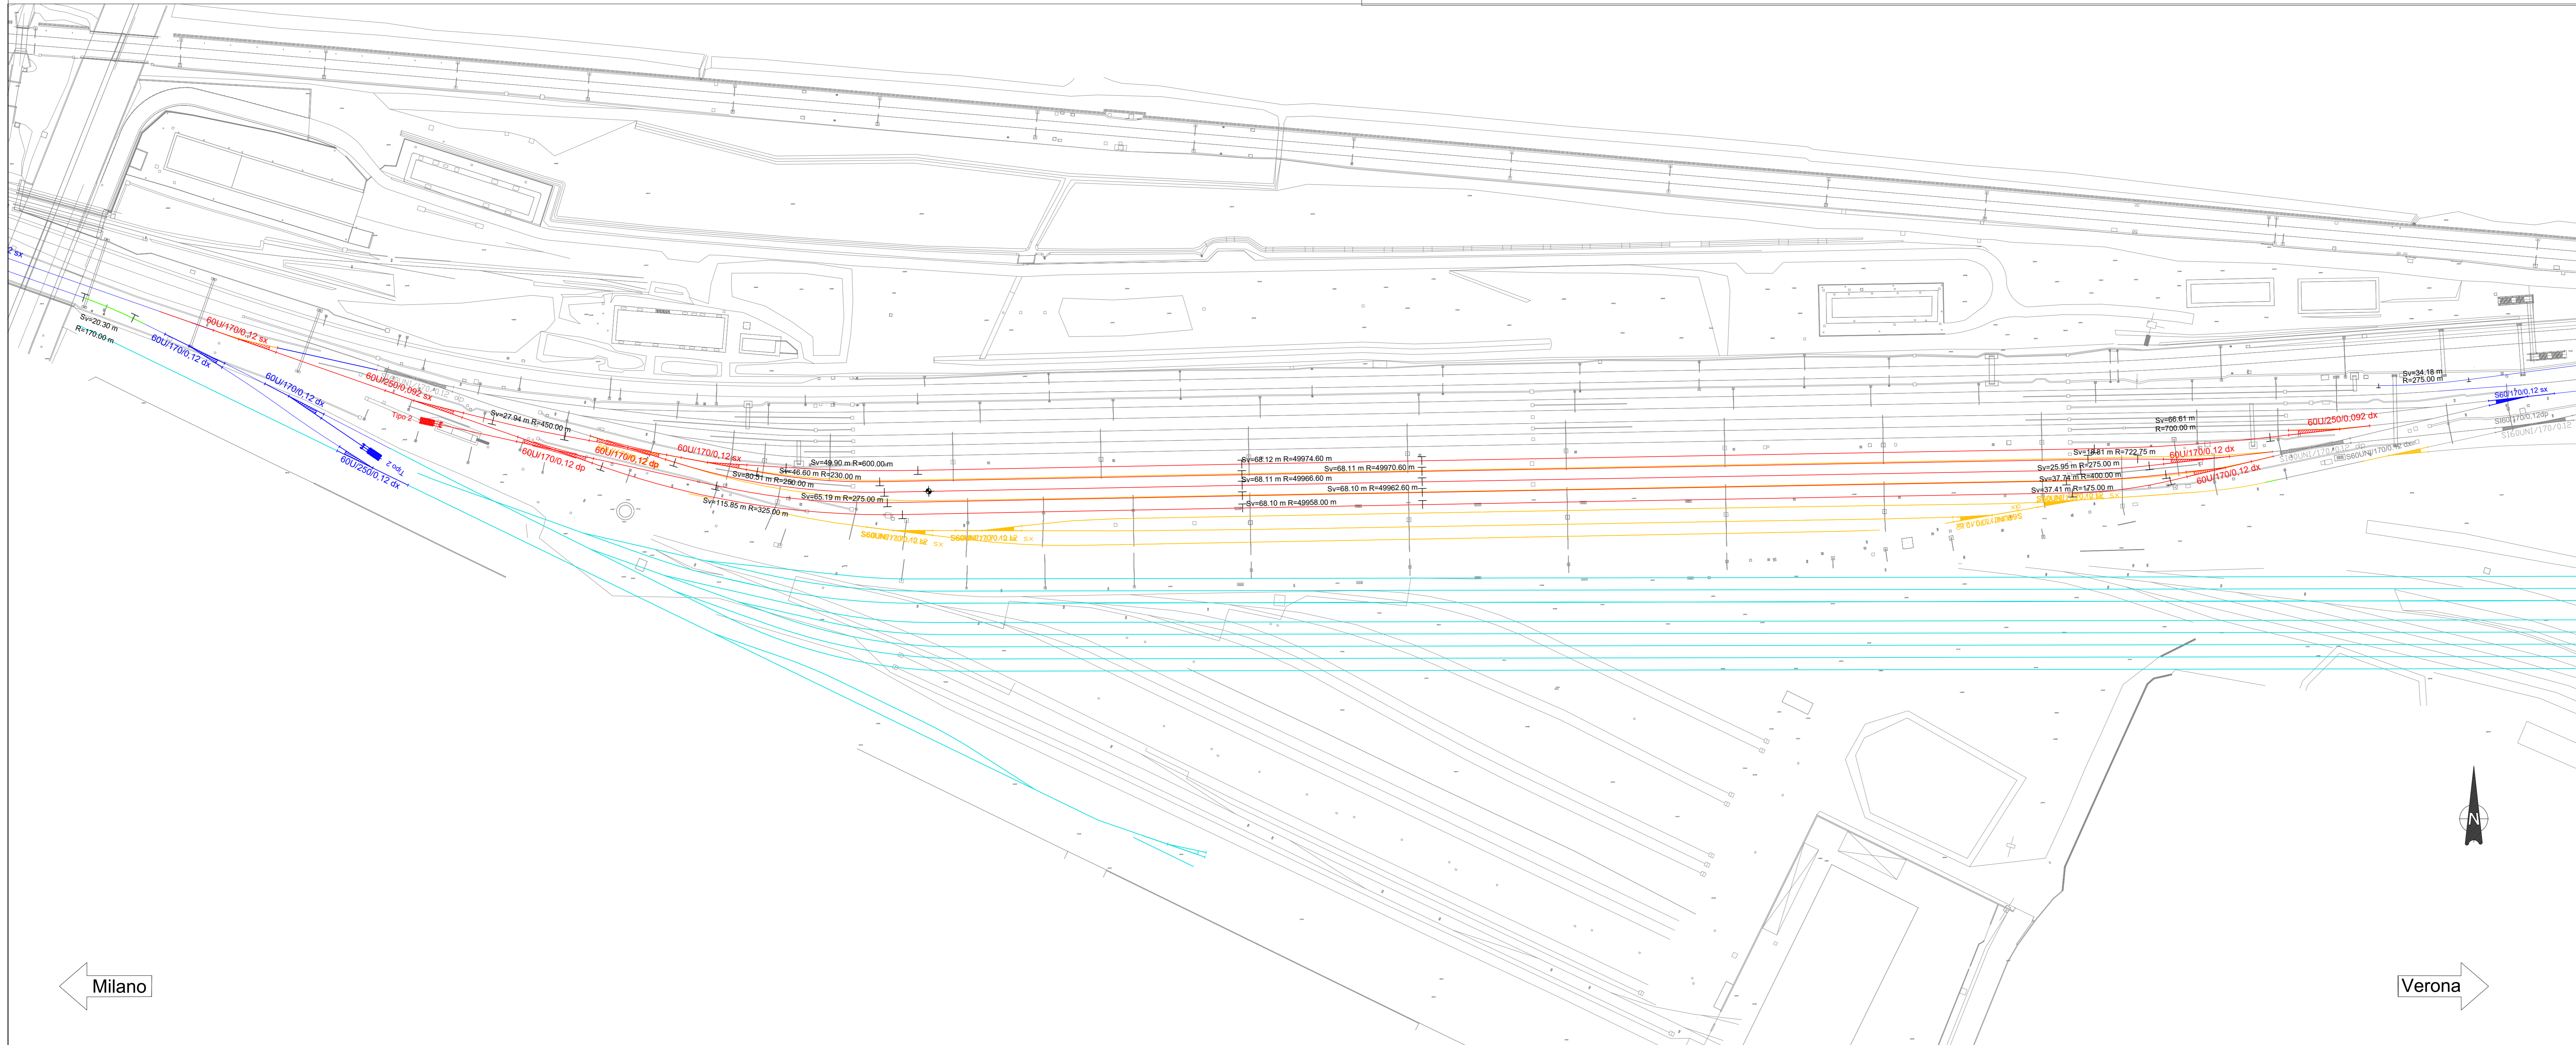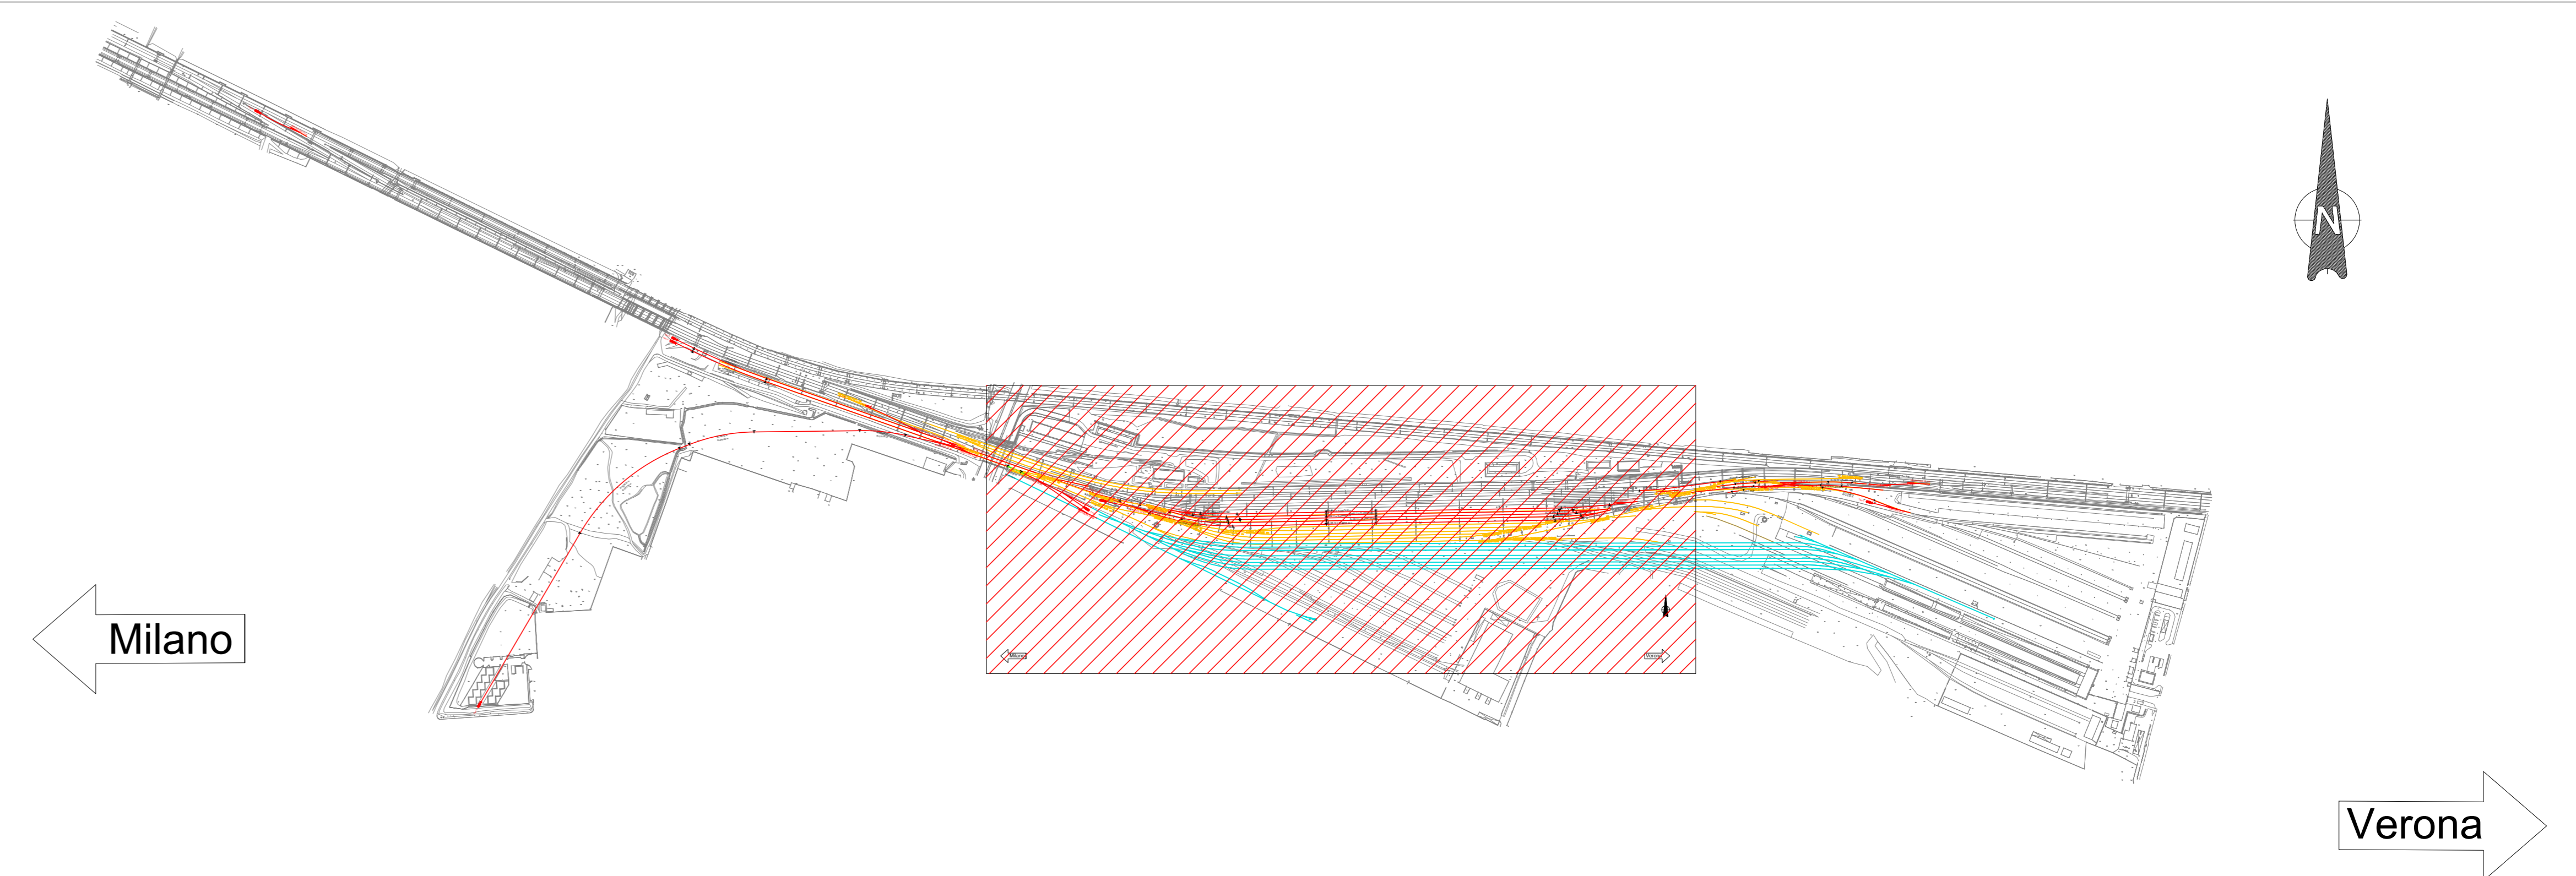

COMMITTENTE:  **RFI**
GRUPPO FERROVIE DELLO STATO ITALIANE

PROGETTAZIONE:  **ITALFERR**
GRUPPO FERROVIE DELLO STATO ITALIANE

CUP: J84C19000370009

U.O. PROGETTAZIONE LINEE NODI E ARMAMENTO

PROGETTO DEFINITIVO

TRATTA A.V./A.C. MILANO-VERONA

NODO DI BRESCIA

POTENZIAMENTO INFRASTRUTTURALE DELLO SCALO DI BRESCIA

Fase 3

SCALA: 1:1000

Rev.	Descrizione	Redatto	Data	Verificato	Data	Approvato	Data	Autorizzato	Data
A	Creazione Esecutiva	M. G. G.	Nov 2021	M. G. G.	Nov 2021	L. B. P.	Nov 2021	M. G. G.	Nov 2021

File: IN1M10D13P7F0004006A.dwg n. Elab.: X