




FASE 4 - NUOVI BINARI XI÷XIII FM

- realizzazione nuovi binari XI, XII e XIII (modulo 750 m)
- realizzazione allaccio lato Brescia con TerAlp (e relativo binari di circolazione locomotive TerAlp)
- realizzazione binari di Ricovero I, II e III lato Brescia
- adeguamento finale radice lato Milano e riallineamento binari AV/AC
- 4° riconfigurazione di apparato
- esercizio in configurazione finale

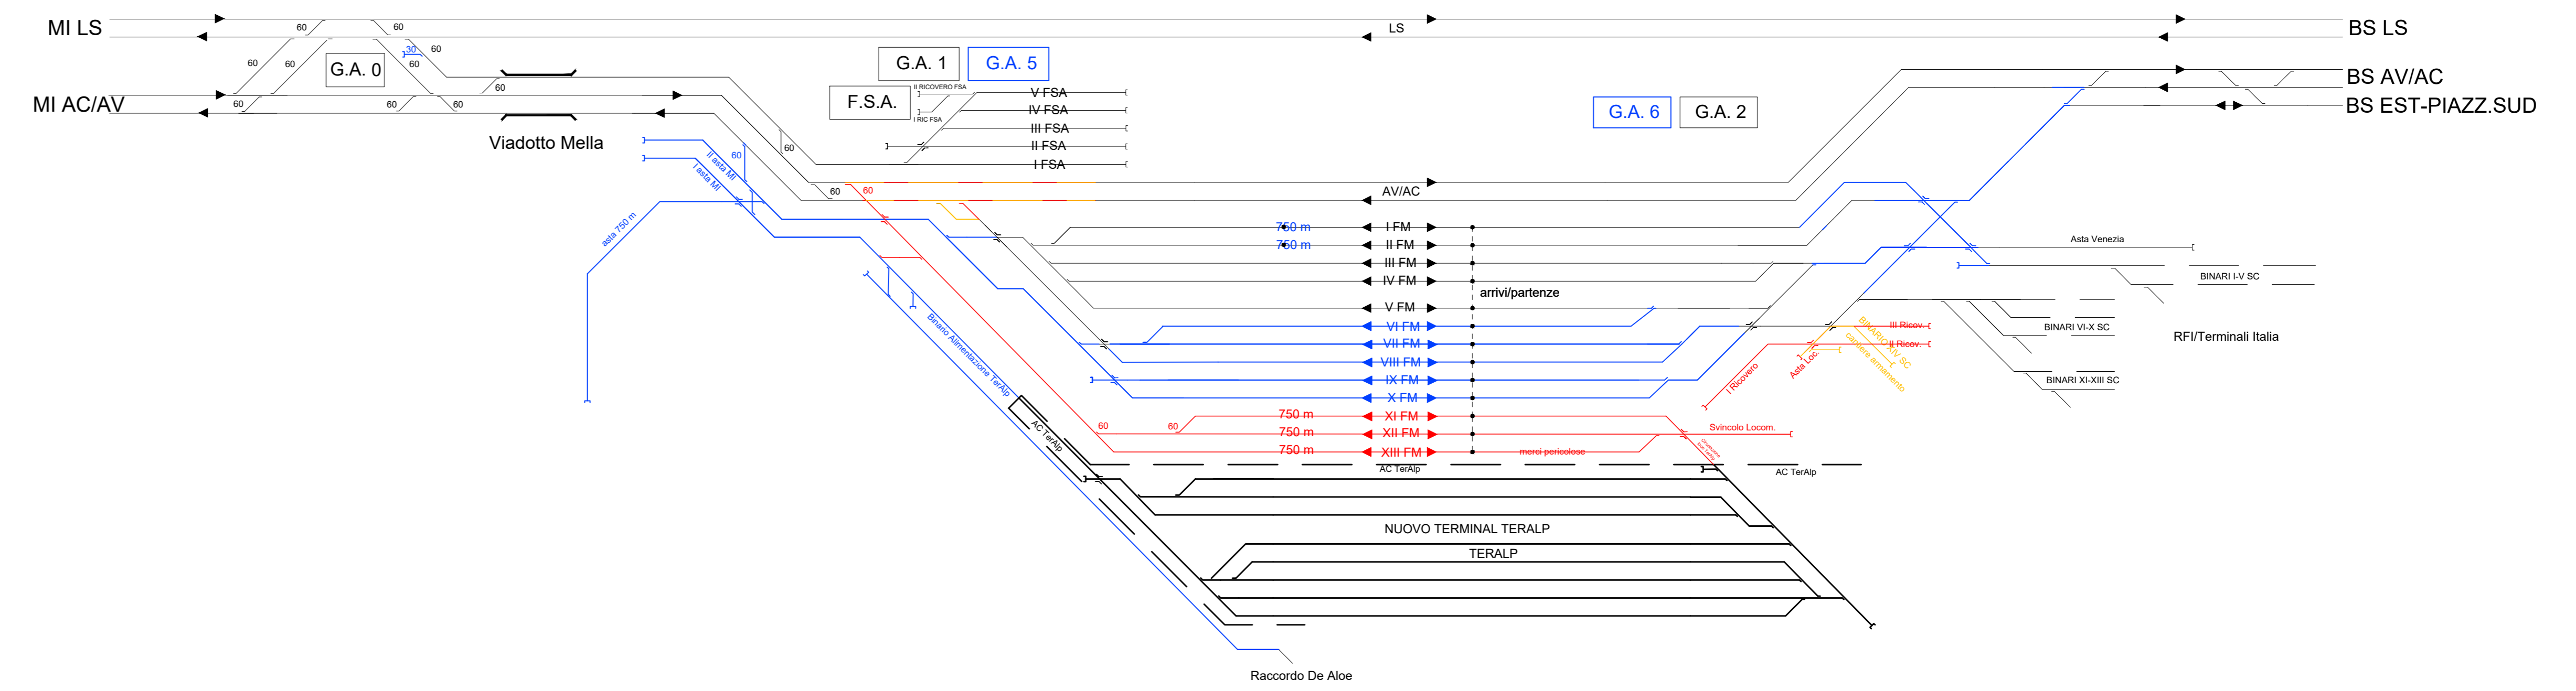

LEGENDA

- BINARI DI PROGETTO
- BINARI IN DEMOLIZIONE
- BINARI ESISTENTI
- BINARI PROVVISORI
- BINARI REALIZZATI IN FASE PRECEDENTE

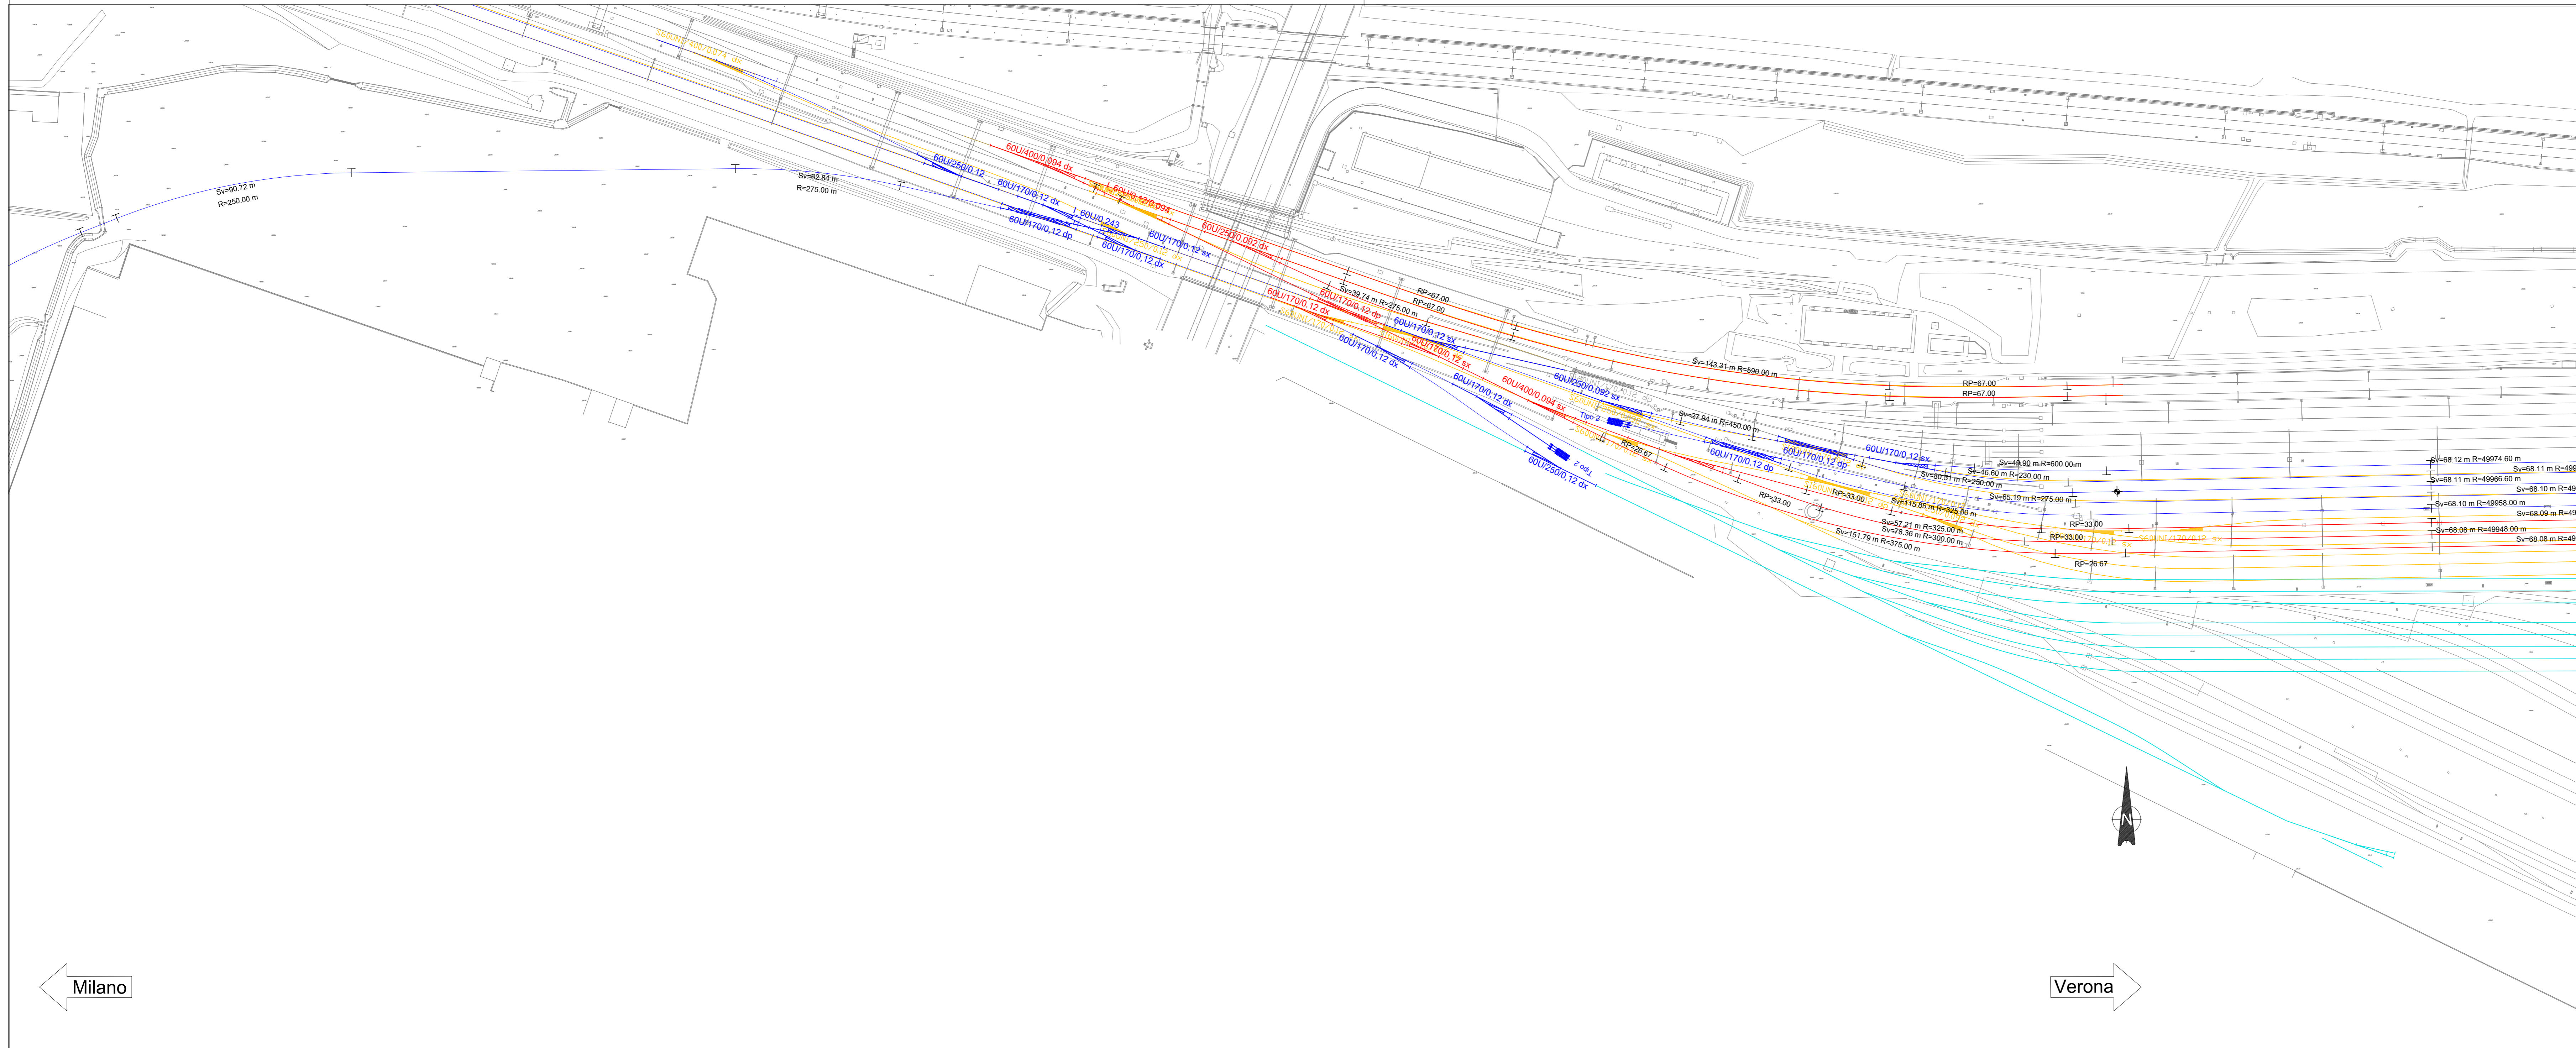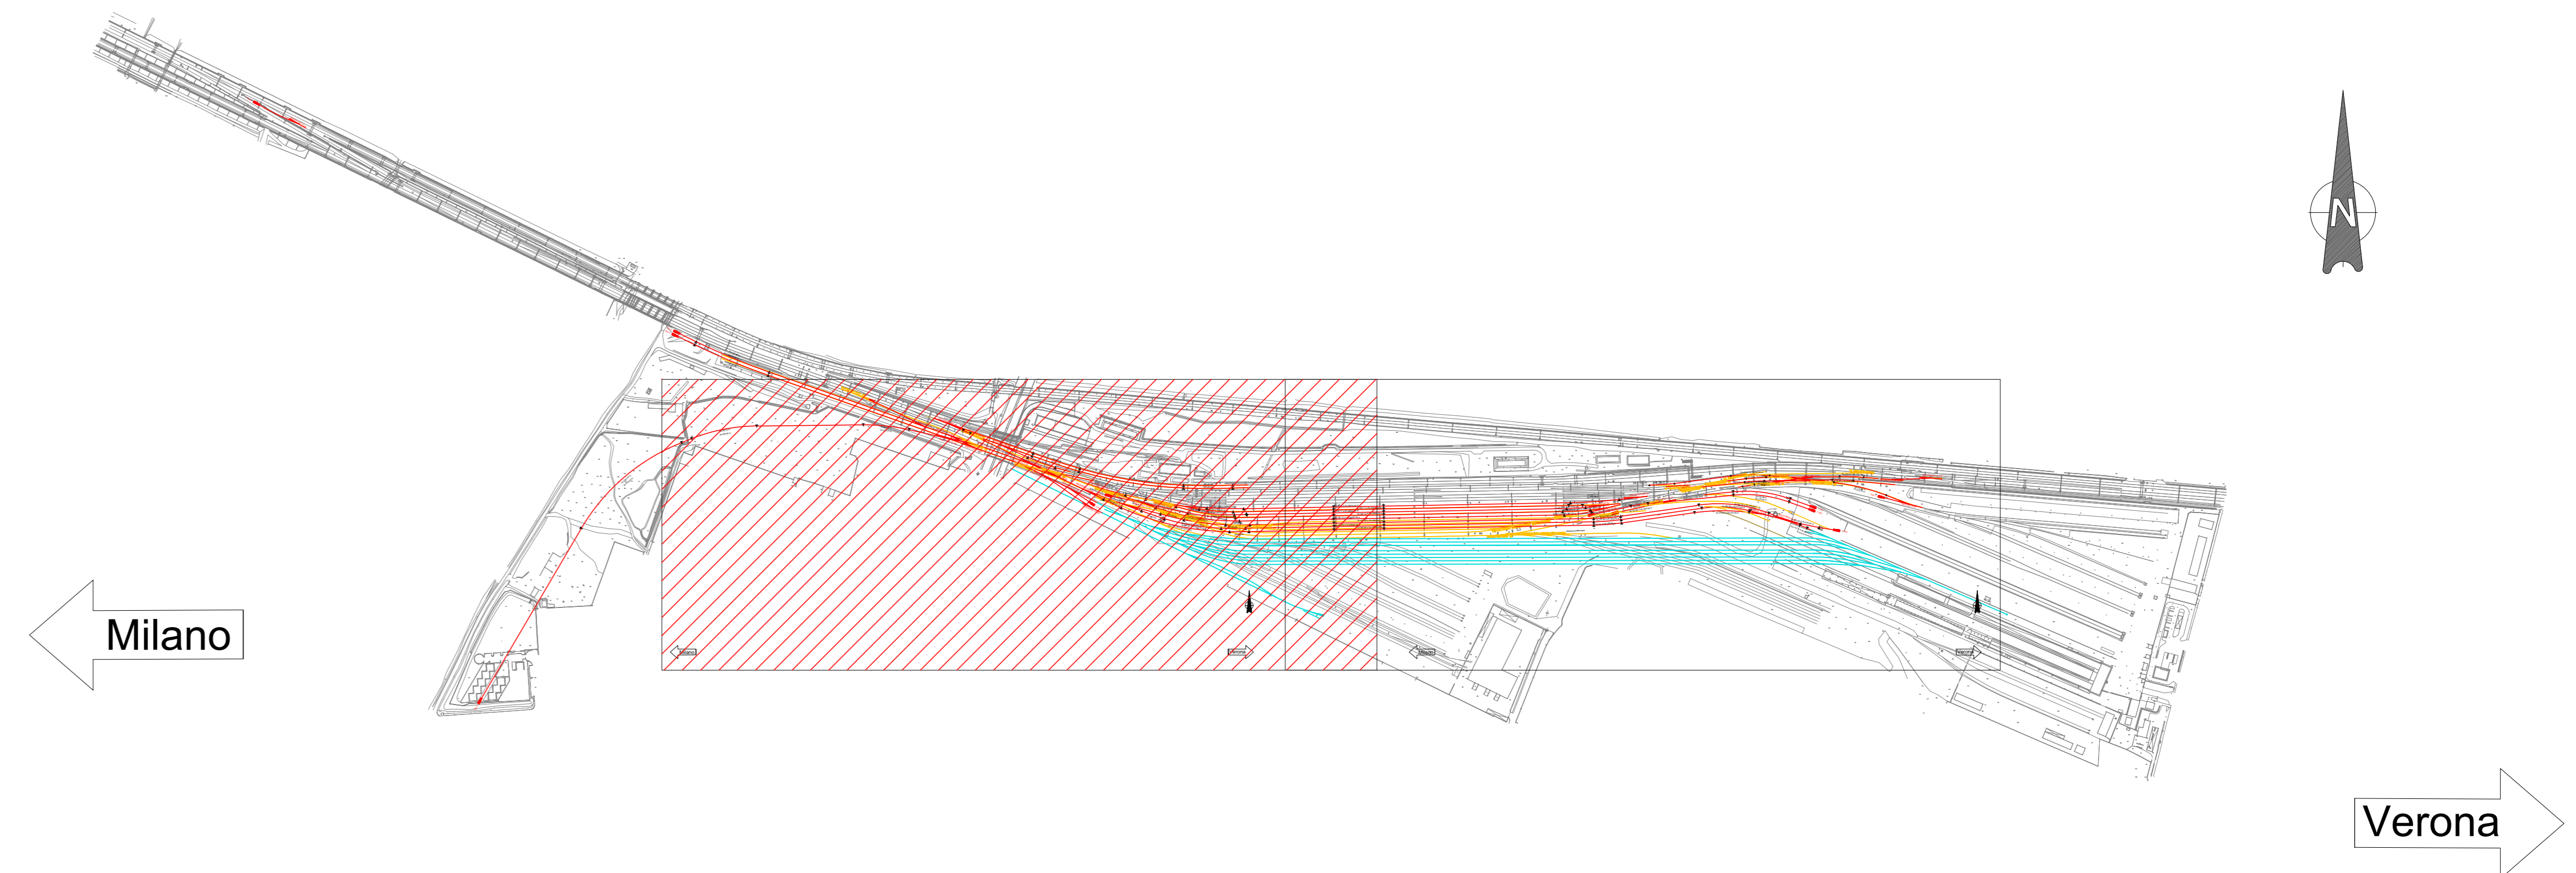

COMMITTENTE: **RFI** RETE FERROVIARIA ITALIANA GRUPPO FERROVIE DELLO STATO ITALIANE

PROGETTAZIONE: **ITALFERR** GRUPPO FERROVIE DELLO STATO ITALIANE

CUP J84C19000370009

U.O. PROGETTAZIONE LINEE NODI E ARMAMENTO

PROGETTO DEFINITIVO

TRATTA A.V./A.C. MILANO-VERONA

NODO DI BRESCIA

POTENZIAMENTO INFRASTRUTTURALE DELLO SCALO DI BRESCIA

Fase 4 Tav. 1/2

SCALA: 1:1000

Rev.	Descrizione	Redatto	Data	Verificato	Data	Approvato	Data	Autorizzato Data
A	Emissione Esecutiva	[Firma]	Nov 2011	[Firma]	Nov 2011	[Firma]	Nov 2011	1° Conferimento

File: IN1M10013P7IF0004007A.dwg n. Elab.: