PROFILO ASTA MANOVRA L=750m

SEZIONE 1

PROGRESSIVA 50.00

RI RILEVATO	n1	2.75
SC SCAVO	n1	5.92
sp SUPERCOMPATTATO	n	14.25
su SUB BALLAST	n	13.49
v TERRENO VEGETALE	n	6.84

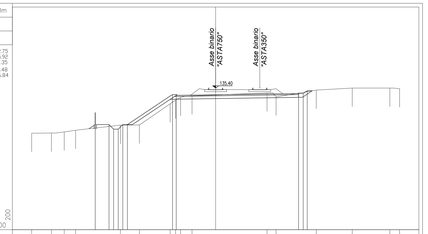

| | | |