


- LEGENDA**
- Nuove opere di progetto
 - Opere di demolizione/dismissione
 - Area di intervento "TerAlp"
- LEGENDA PGRA - Regione Lombardia**
 approvato con d.p.c.m. del 27 ottobre 2016 - Revisione 2020
- Ambito territoriale "RP":**
 Reticolo idrografico principale interessato dalle fasce fluviali PAI
 Soggetto realizzatore delle aree allagabili: AdbPo
- Aree potenzialmente interessate da alluvioni frequenti (aree P3/H)
 - Aree potenzialmente interessate da alluvioni poco frequenti (aree P2/M)
 - Aree potenzialmente interessate da alluvioni rare (aree P1/L)
- Ambito territoriale RSCM**
 (Reticolo idrografico secondario collinare e montano e reticolo idrografico secondario non interessato dalle fasce fluviali PAI)
 Soggetto realizzatore delle aree allagabili Regione Lombardia
- Aree potenzialmente interessate da alluvioni frequenti (aree P3/H)
 - Aree potenzialmente interessate da alluvioni poco frequenti (aree P2/M)
 - Aree potenzialmente interessate da alluvioni rare (aree P1/L)
- LEGENDA PAI - AdbPo**
 approvato con d.p.c.m. del 24 maggio 2001
- Limite PAI Fascia "A"
 - Limite PAI Fascia "B"
 - Limite PAI Fascia "C"
- LEGENDA Reticolo idrografico**
- Corsi d'acqua del reticolo idrico principale di competenza AIPO
 - Corsi d'acqua del reticolo idrico principale di competenze della Regione Lombardia
 - Corsi d'acqua del reticolo di gestione Sistema Informativo Bonifica Irrigazione e Territorio Rurale (SIBTER)
 - Corsi d'acqua reticolo idrico minore di competenza comunale - tratto scoperto
 - Corsi d'acqua reticolo idrico minore di competenza comunale - tratto tombinato
 - Fossi/canalette di drenaggio con sbocco nel reticolo idrografico

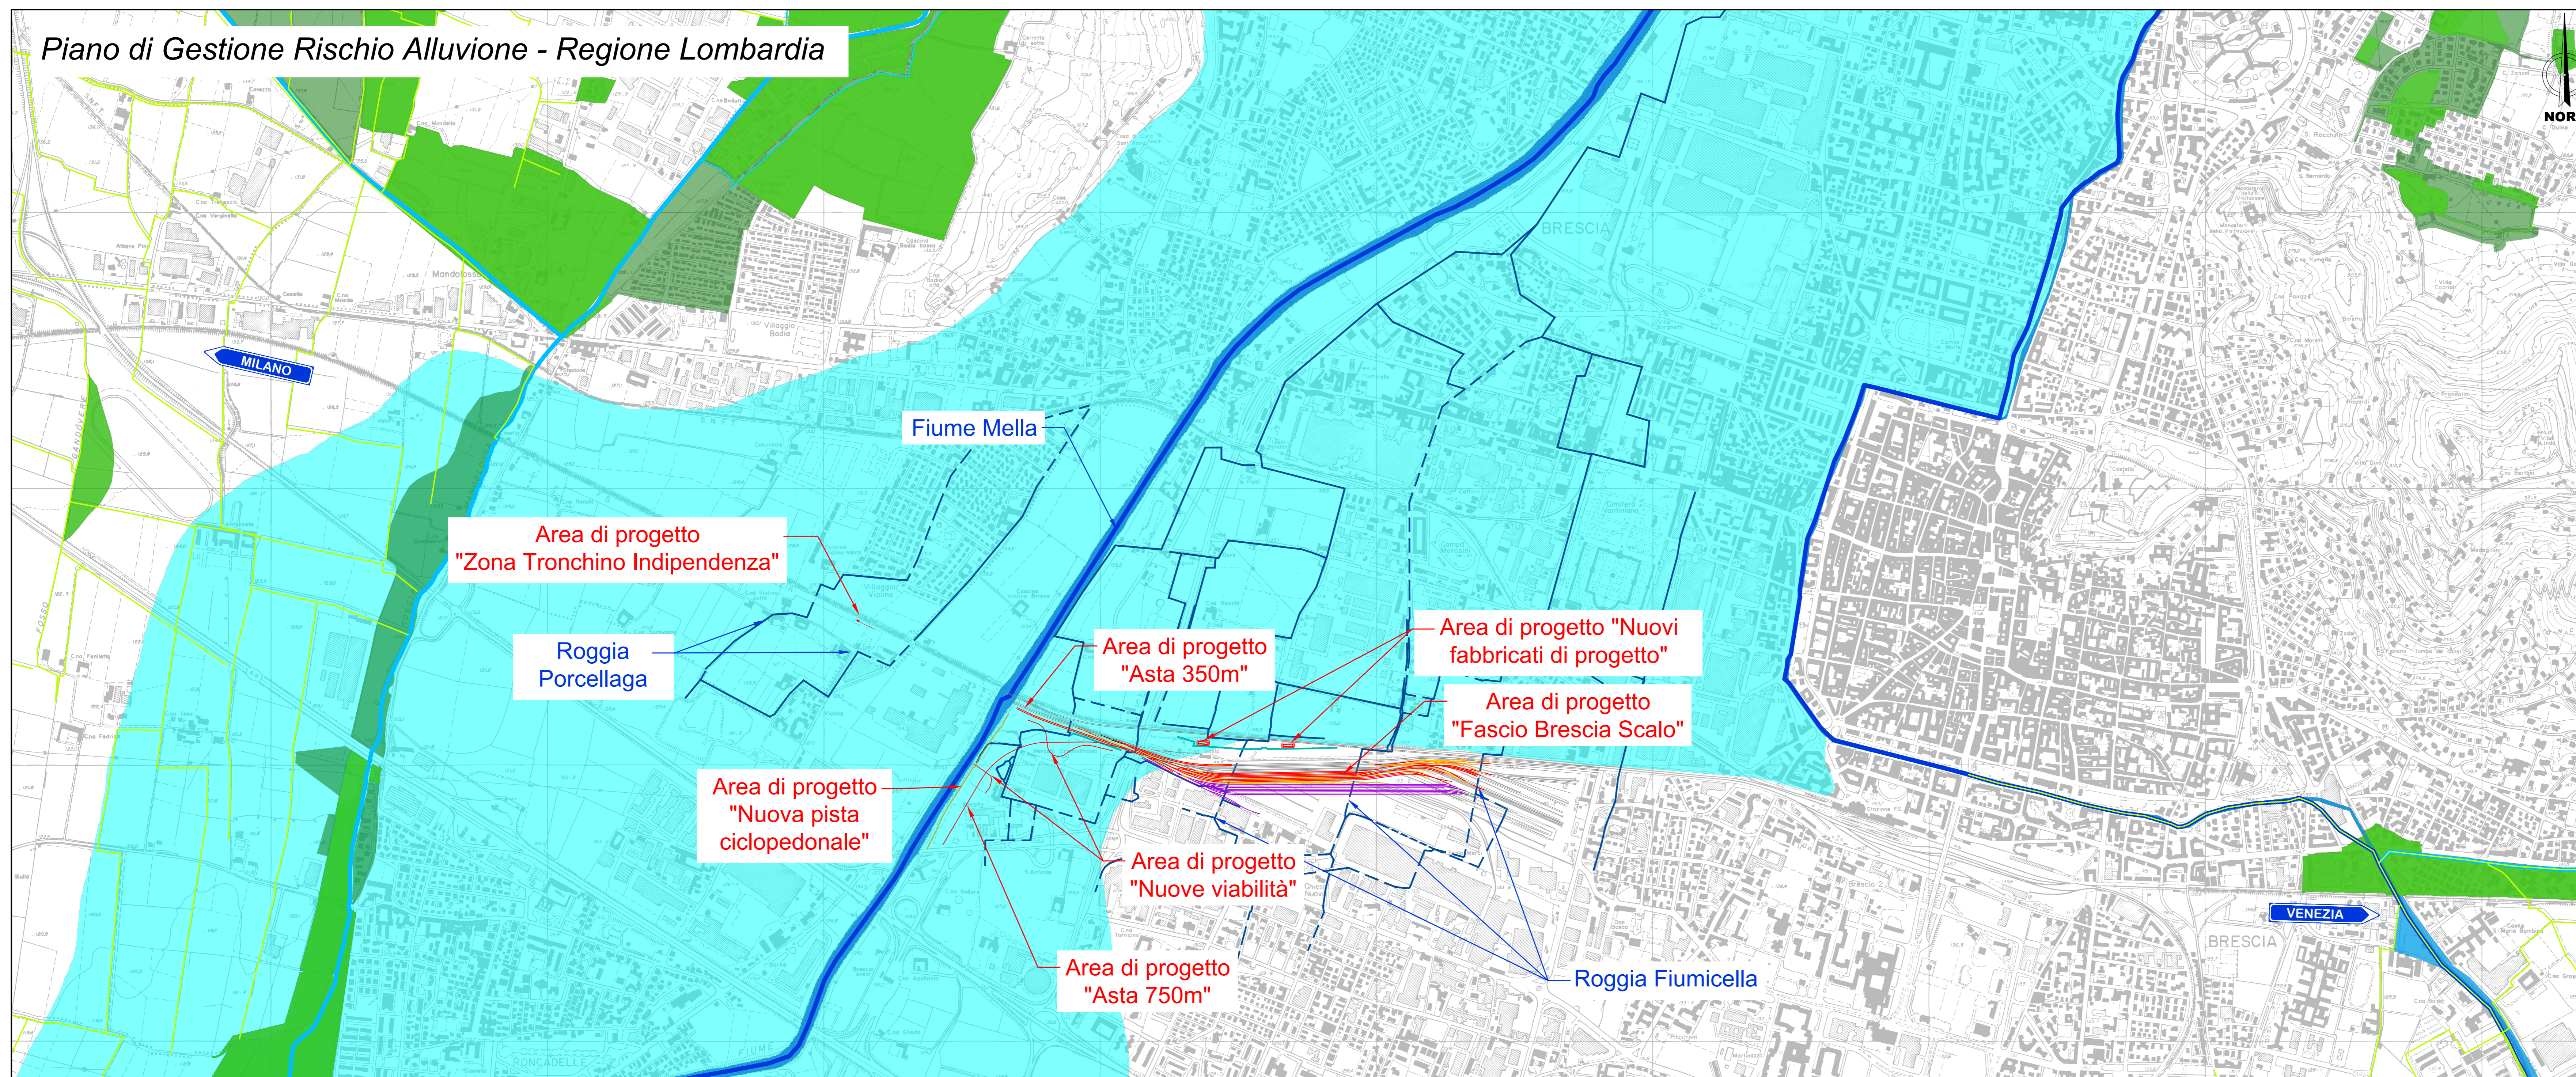

COMMITTENTE:

PROGETTAZIONE:

U.O. PROGETTAZIONE INTEGRATA NORD

PROGETTO DEFINITIVO

TRATTA A.V./A.C. MILANO-VERONA
NODO DI BRESCIA
POTENZIAMENTO INFRASTRUTTURALE DELLO SCALO DI BRESCIA

IDROLOGIA E IDRAULICA
 AREE A PERICOLOSITÀ IDRAULICA DA STRUMENTI NORMATIVI

SCALA: 1:10.000

COMMESSA	LOTTO	FASE	ENTE	TIPO DOC.	OPERA/DISCIPLINA	PROGR.	REV.
IN1M	10	D	26	C4	100001	001	B

Rev.	Descrizione	Redatto	Data	Verificato	Data	Approvato	Data	Autorizzato Data
A	Emissione Cadenuta		11/2021	S. Scafo	11/2021	L. Scafo	11/2021	A Periodo Gennaio 2022
B	Intervento a regola d'arte RETE idrografica a VA		01/2022	S. Scafo	01/2022	L. Scafo	01/2022	

File: IN1M10D26C4I00001001B.dwg n. Etab.: X