
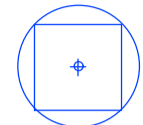
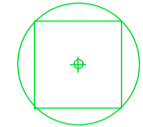
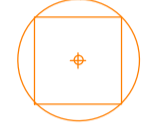
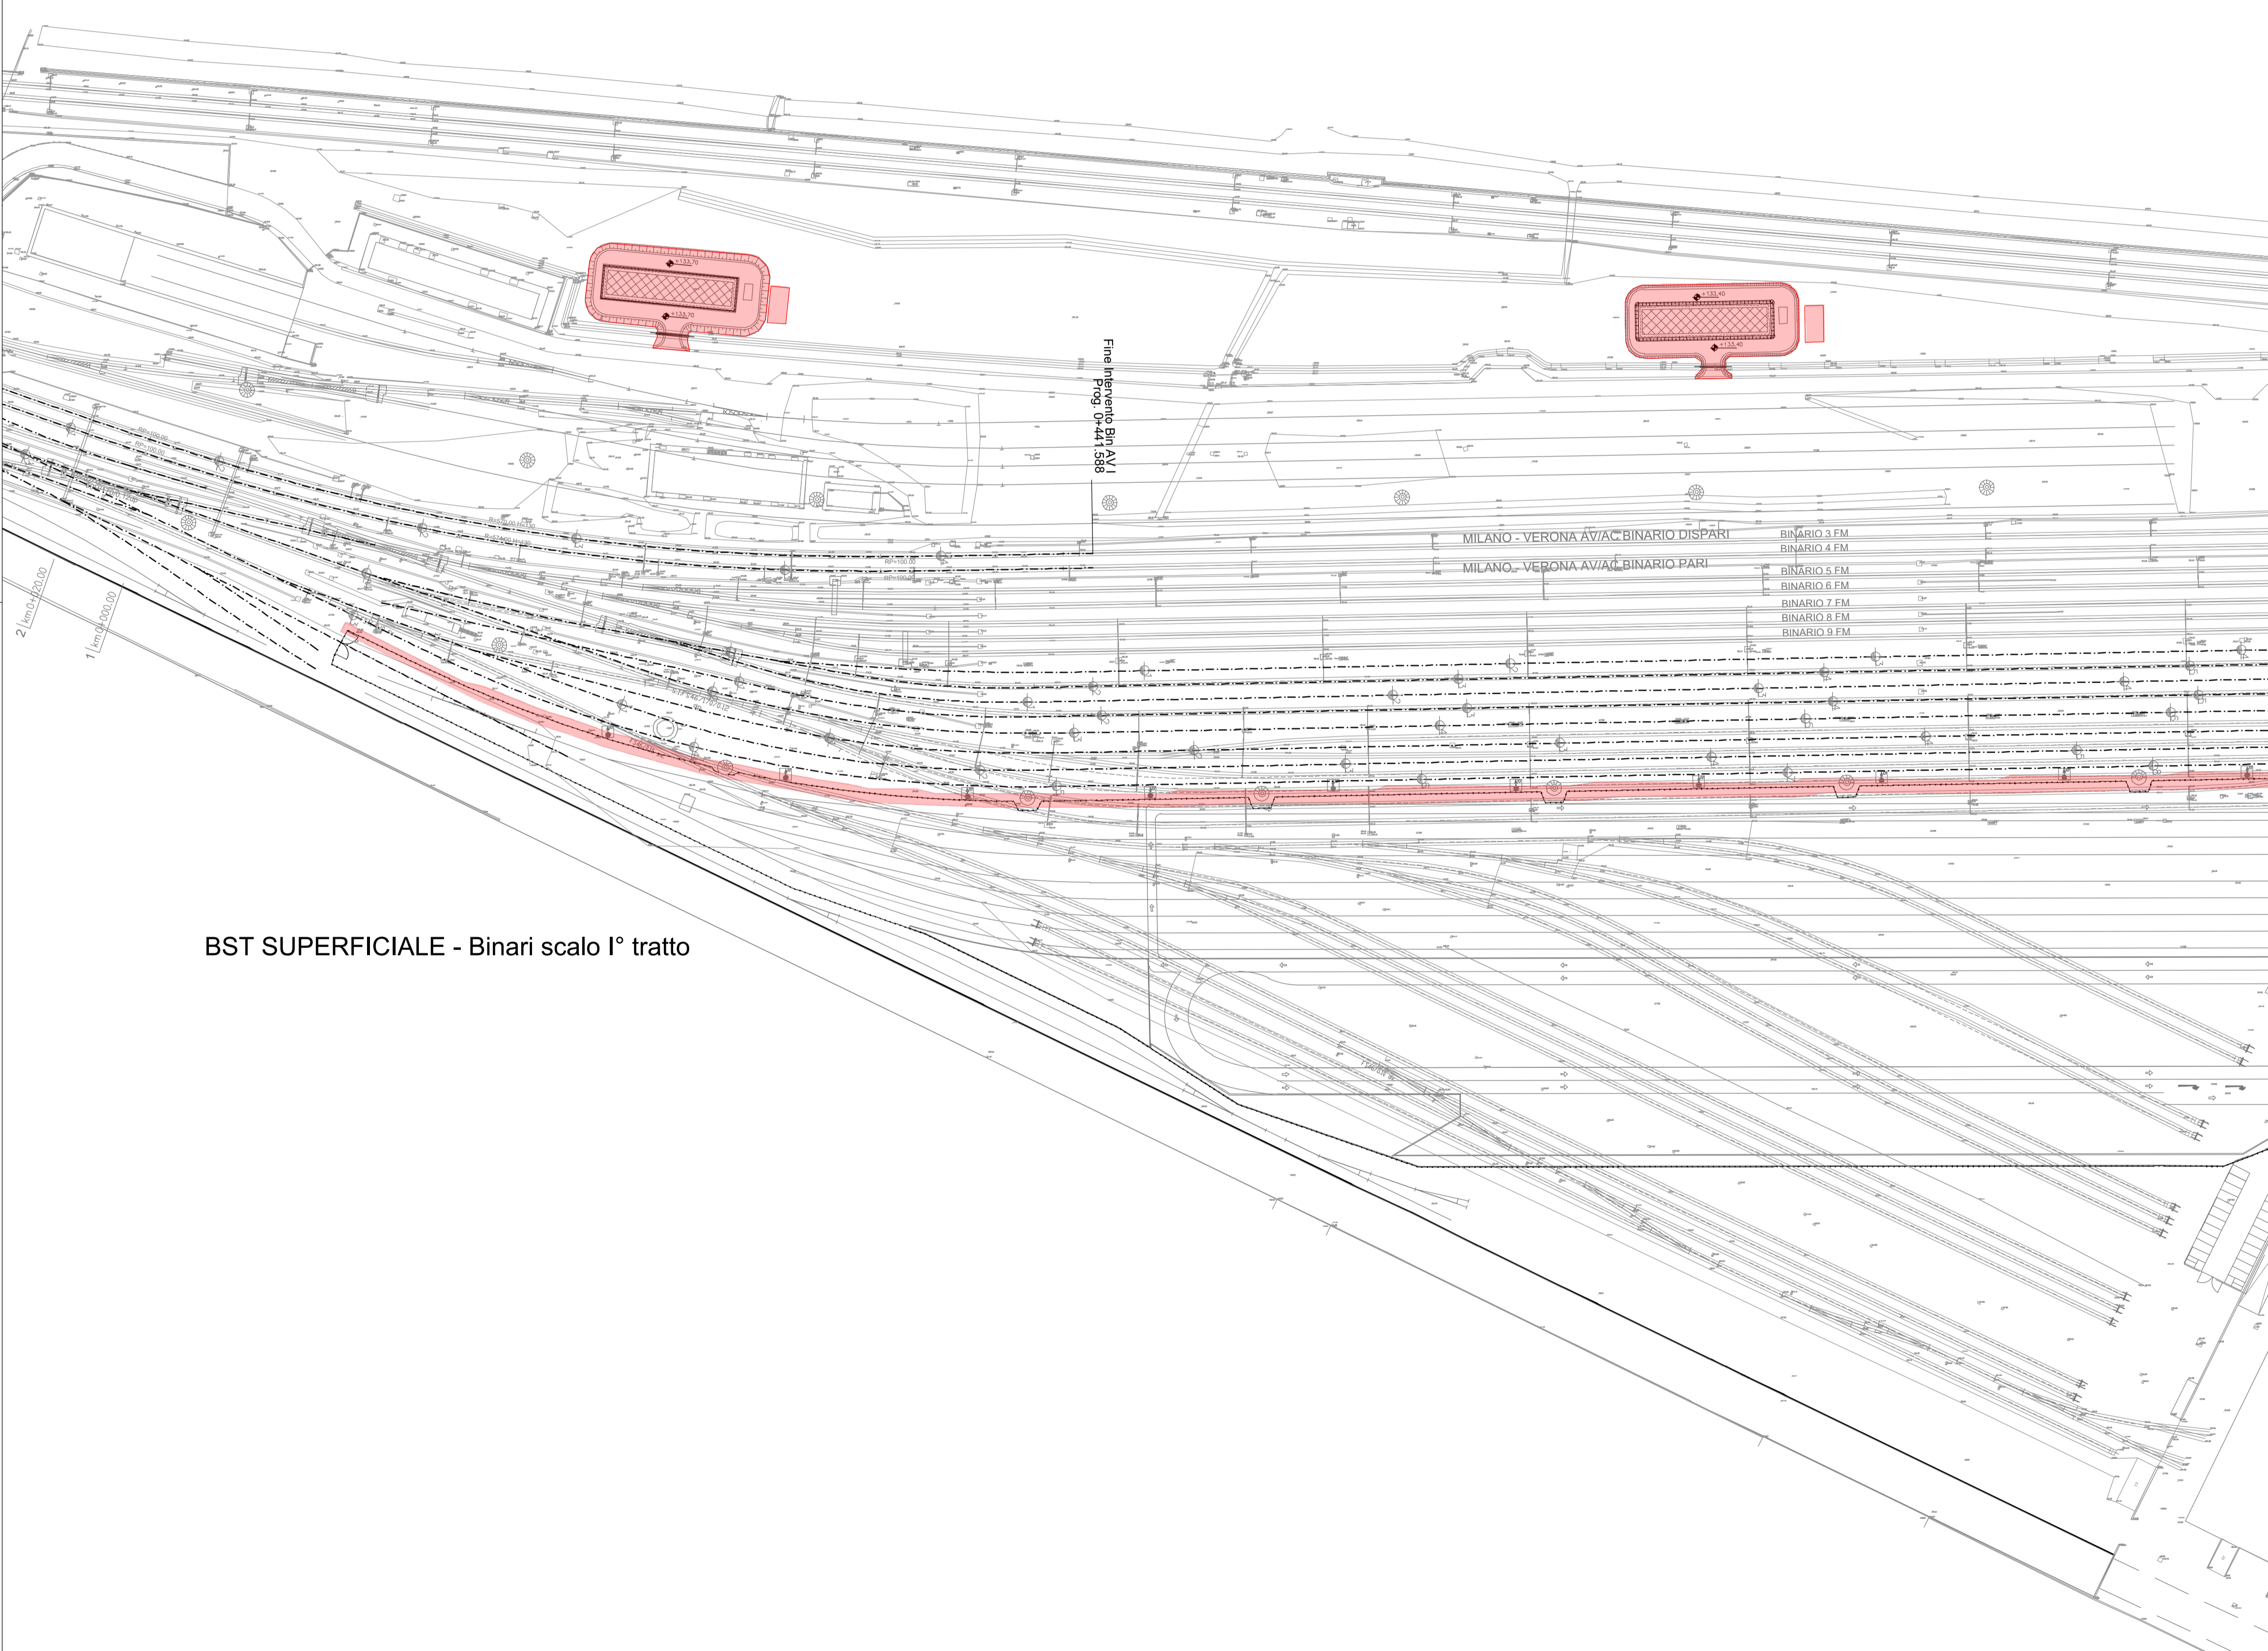
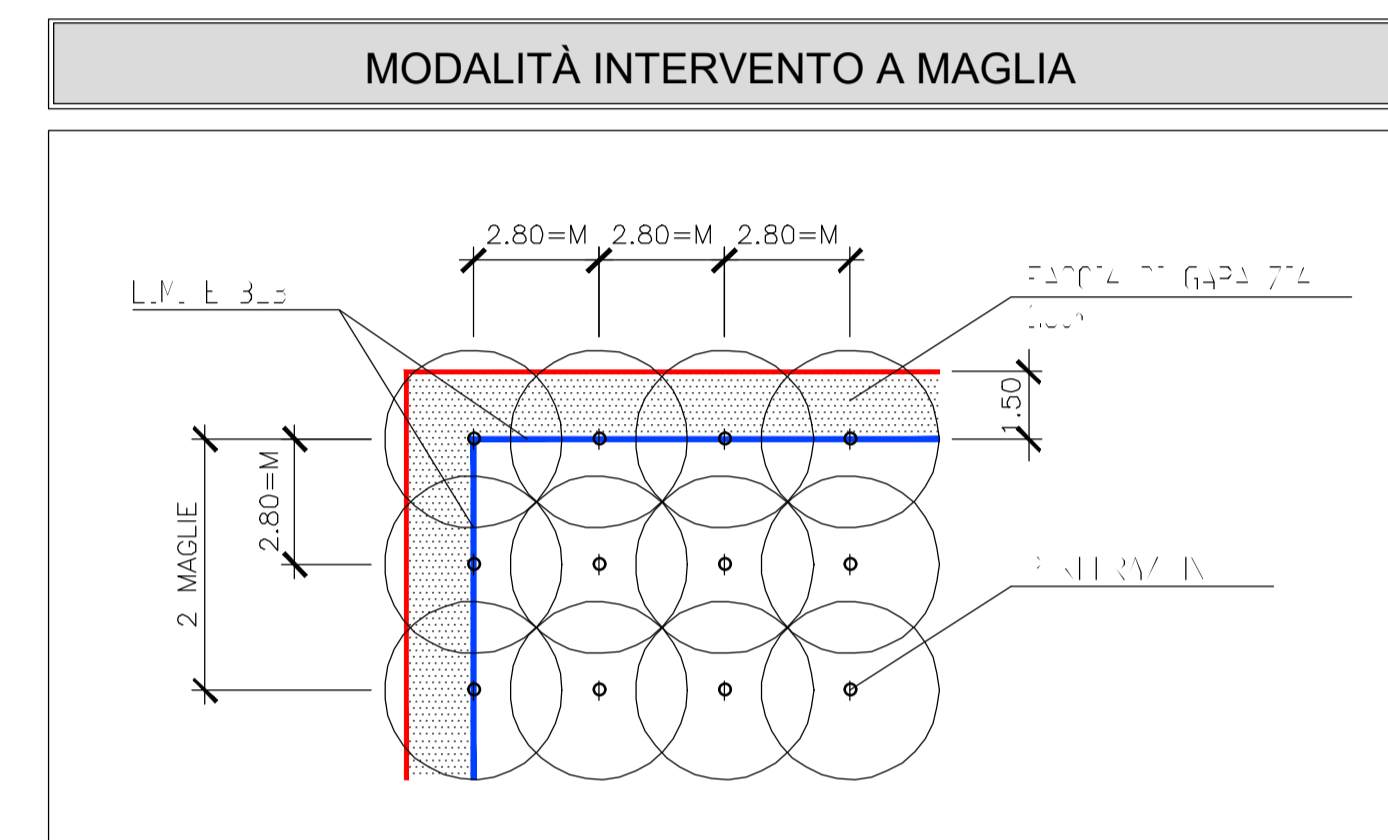


LEGENDA

DESCRIZIONE BONIFICHE SCALO - I°- II°- III° TRATTO	SUPERFICIE (mq)	NUMERO PERF.
 BONIFICA ORDIGNI BELLICI SUPERFICIALE per la ricerca fino a 1.00 m di profondità dal p.c. da eseguirsi su tutta l'area interessata dai lavori più un'area di sicurezza di 1.50 m lungo il perimetro della predetta area. La bonifica di superficie è propedeutica a qualsiasi bonifica profonda.	6163	-
 BONIFICA ORDIGNI BELLICI CON PERFORAZIONI DI PROFONDITÀ FINO A 3.00 m, MAGLIA 2.80x2.80 m, PREVIA BONIFICA SUPERFICIALE	-	-
 BONIFICA ORDIGNI BELLICI CON PERFORAZIONI DI PROFONDITÀ FINO A 5.00 m, MAGLIA 2.80x2.80 m, PREVIA BONIFICA SUPERFICIALE	-	-
 BONIFICA ORDIGNI BELLICI CON PERFORAZIONI DI PROFONDITÀ FINO A 7.00 m, MAGLIA 2.80x2.80 m, PREVIA BONIFICA SUPERFICIALE	-	-



BST SUPERFICIALE - Binari scalo I° tratto

COMMITTENTE:



PROGETTAZIONE:



CUP J84C19000370009

U.O. PROGETTAZIONE INTEGRATA NORD

PROGETTO DEFINITIVO

TRATTA A.V./A.C. MILANO-VERONA  
 NODO DI BRESCIA  
 POTENZIAMENTO INFRASTRUTTURALE DELLO SCALO DI BRESCIA

BONIFICA SISTEMATICA TERRESTRE

Planimetria BST superficiale  
 camminamento VVFF tav 1

SCALA:  
 1: 1000

COMMESSA	LOTTO	FASE	ENTE	TIPO DOC.	OPERA/DISCIPLINA	PROGR.	REV.
IN1M	10	D	26	P7	BB00000	003	A

Rev.	Descrizione	Redatto	Data	Verificato	Data	Approvato	Data	Autorizzato Data
A	PRIMA EMISSIONE		Gen. 2022	N. Cereia	Gen. 2022	L. Baroli	Gen. 2022	A. Pergo Gen. 2022