
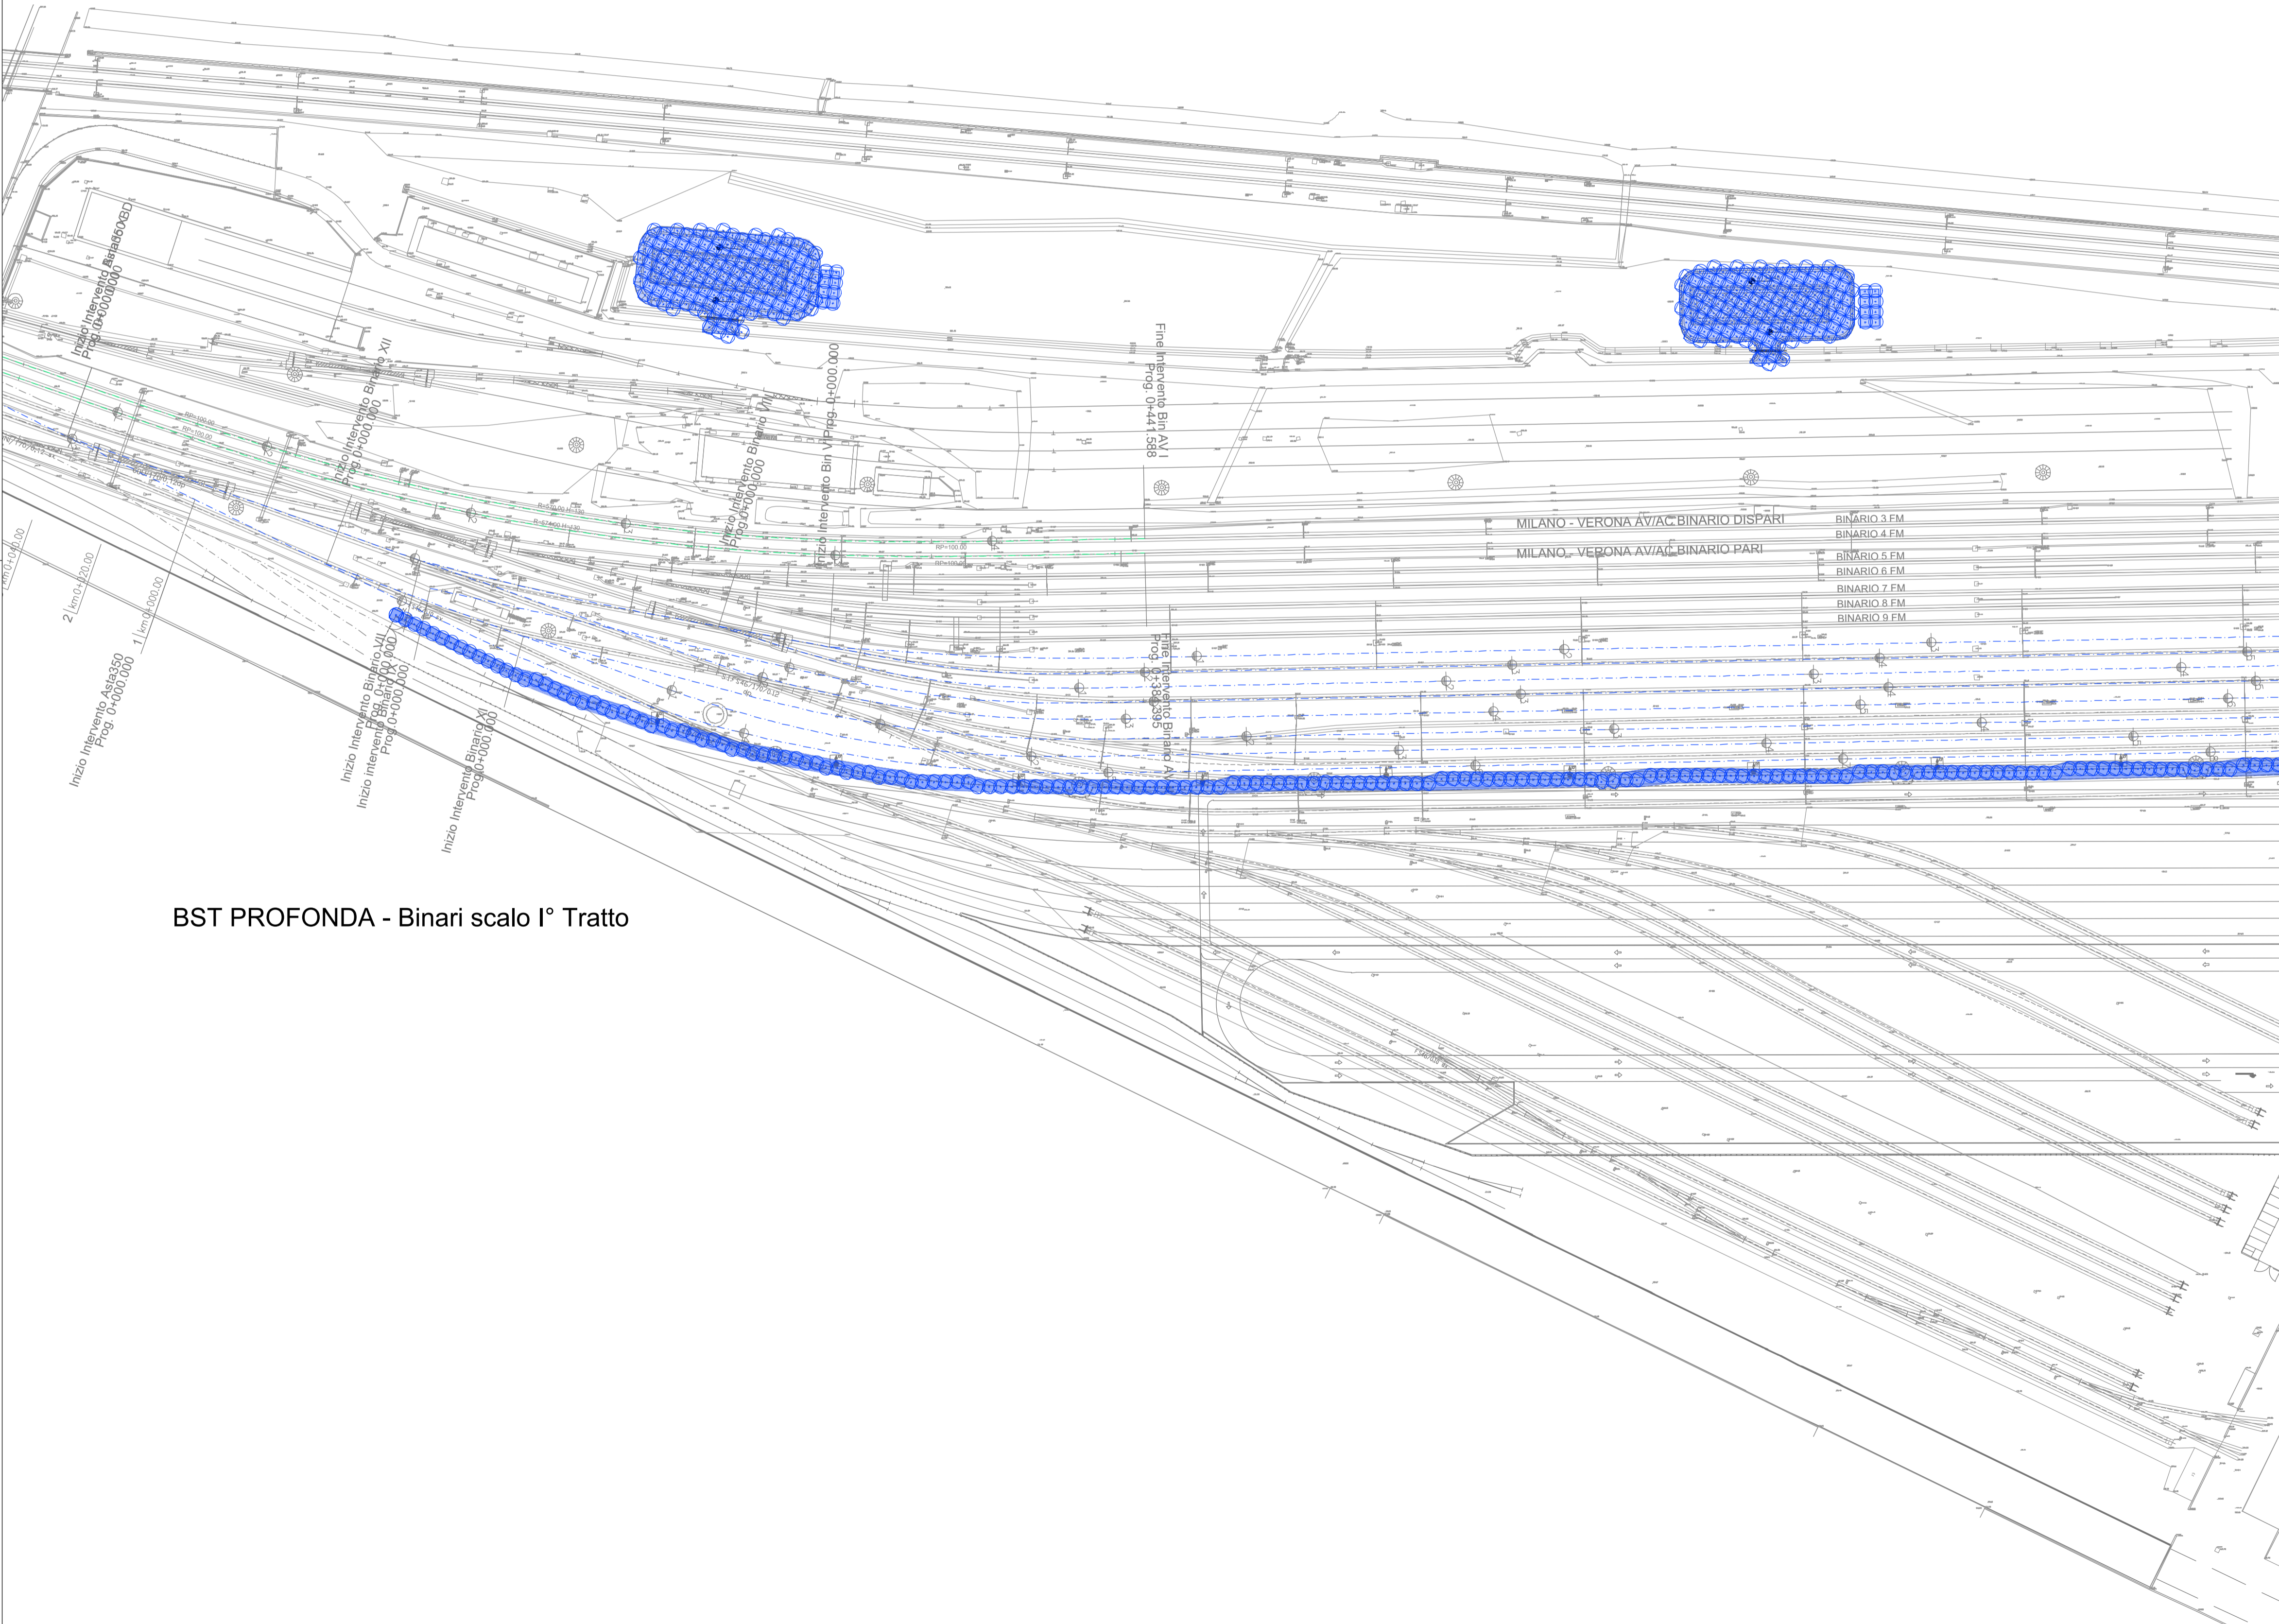


LEGENDA

DESCRIZIONE BONIFICHE SCALO - I°- II°- III° TRATTO	SUPERFICIE (mq)	NUMERO PERF.
BONIFICA ORDIGNI BELLICI SUPERFICIALE per la ricerca fino a 1.00 m di profondità dal p.c. da eseguirsi su tutta l'area interessata dai lavori più un'area di sicurezza di 1.50 m lungo il perimetro della predetta area. La bonifica di superficie è propedeutica a qualsiasi bonifica profonda.	-	-
BONIFICA ORDIGNI BELLICI CON PERFORAZIONI DI PROFONDITÀ FINO A 3.00 m, MAGLIA 2.80x2.80 m, PREVIA BONIFICA SUPERFICIALE	5172	460
BONIFICA ORDIGNI BELLICI CON PERFORAZIONI DI PROFONDITÀ FINO A 5.00 m, MAGLIA 2.80x2.80 m, PREVIA BONIFICA SUPERFICIALE	-	-
BONIFICA ORDIGNI BELLICI CON PERFORAZIONI DI PROFONDITÀ FINO A 7.00 m, MAGLIA 2.80x2.80 m, PREVIA BONIFICA SUPERFICIALE	-	-

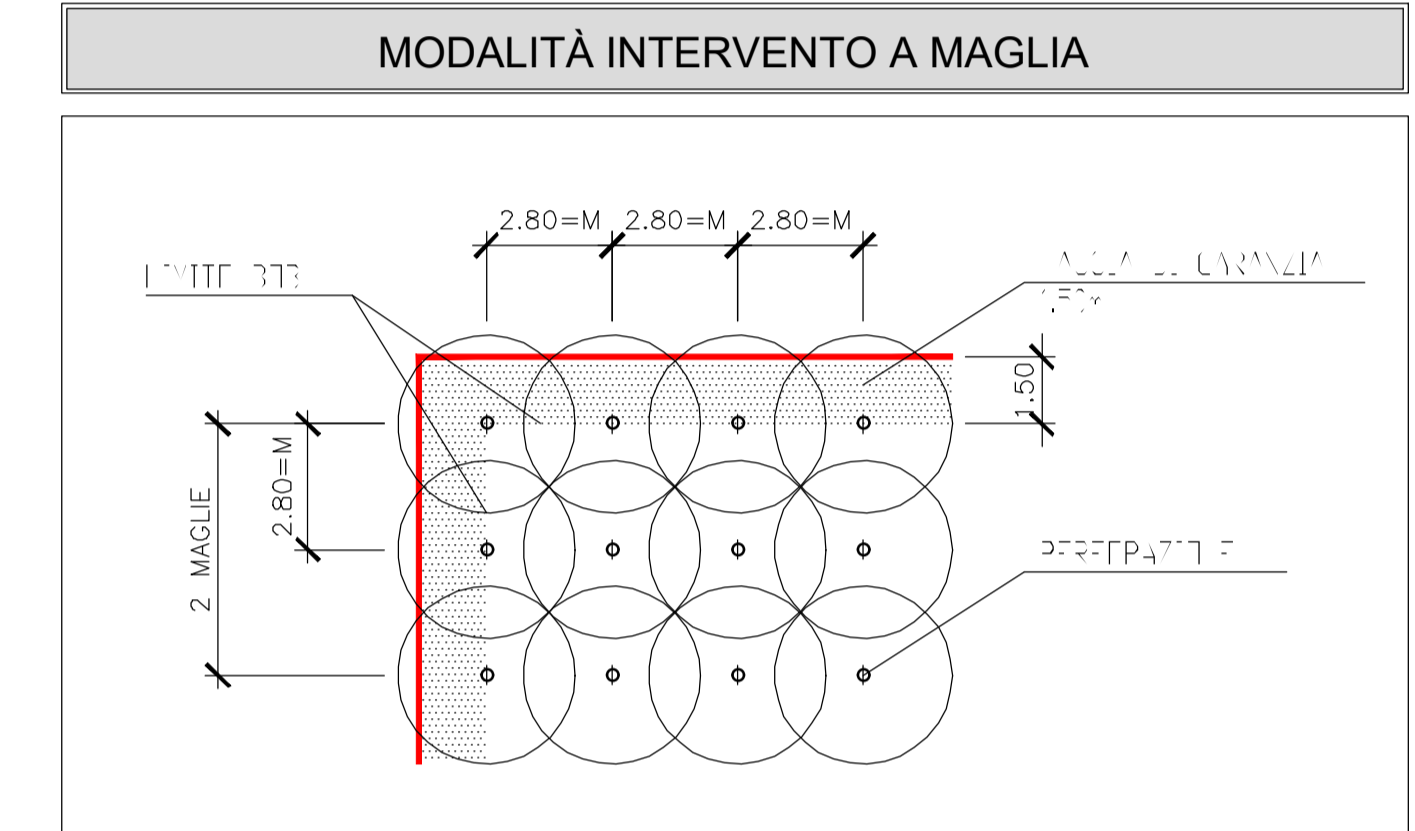

BST PROFONDA - Binari scalo I° Tratto

COMMITTENTE:
RFI
 RETE FERROVIARIA ITALIANA
 GRUPPO FERROVIE DELLO STATO ITALIANE

PROGETTAZIONE:
ITALFERR
 GRUPPO FERROVIE DELLO STATO ITALIANE

CUP J84C19000370009

U.O. PROGETTAZIONE INTEGRATA NORD

PROGETTO DEFINITIVO

TRATTA A.V./A.C. MILANO-VERONA

NODO DI BRESCIA

POTENZIAMENTO INFRASTRUTTURALE DELLO SCALO DI BRESCIA

BONIFICA SISTEMATICA TERRESTRE

Planimetria BST profonda
 camminamento VVFF tav 1

SCALA:
 1: 1000

COMMESSA	LOTTO	FASE	ENTE	TIPO DOC.	OPERA/DISCIPLINA	PROGR.	REV.
IN1M	10	D	26	P7	BB0000	007	A

Rev.	Descrizione	Redatto	Data	Verificato	Data	Approvato	Data	Autorizzato Data
A	PRIMA EMISSIONE		Gen. 2022	N. Cresta	Gen. 2022	L. Barzili	Gen. 2022	A. Perigo Gen. 2022

