
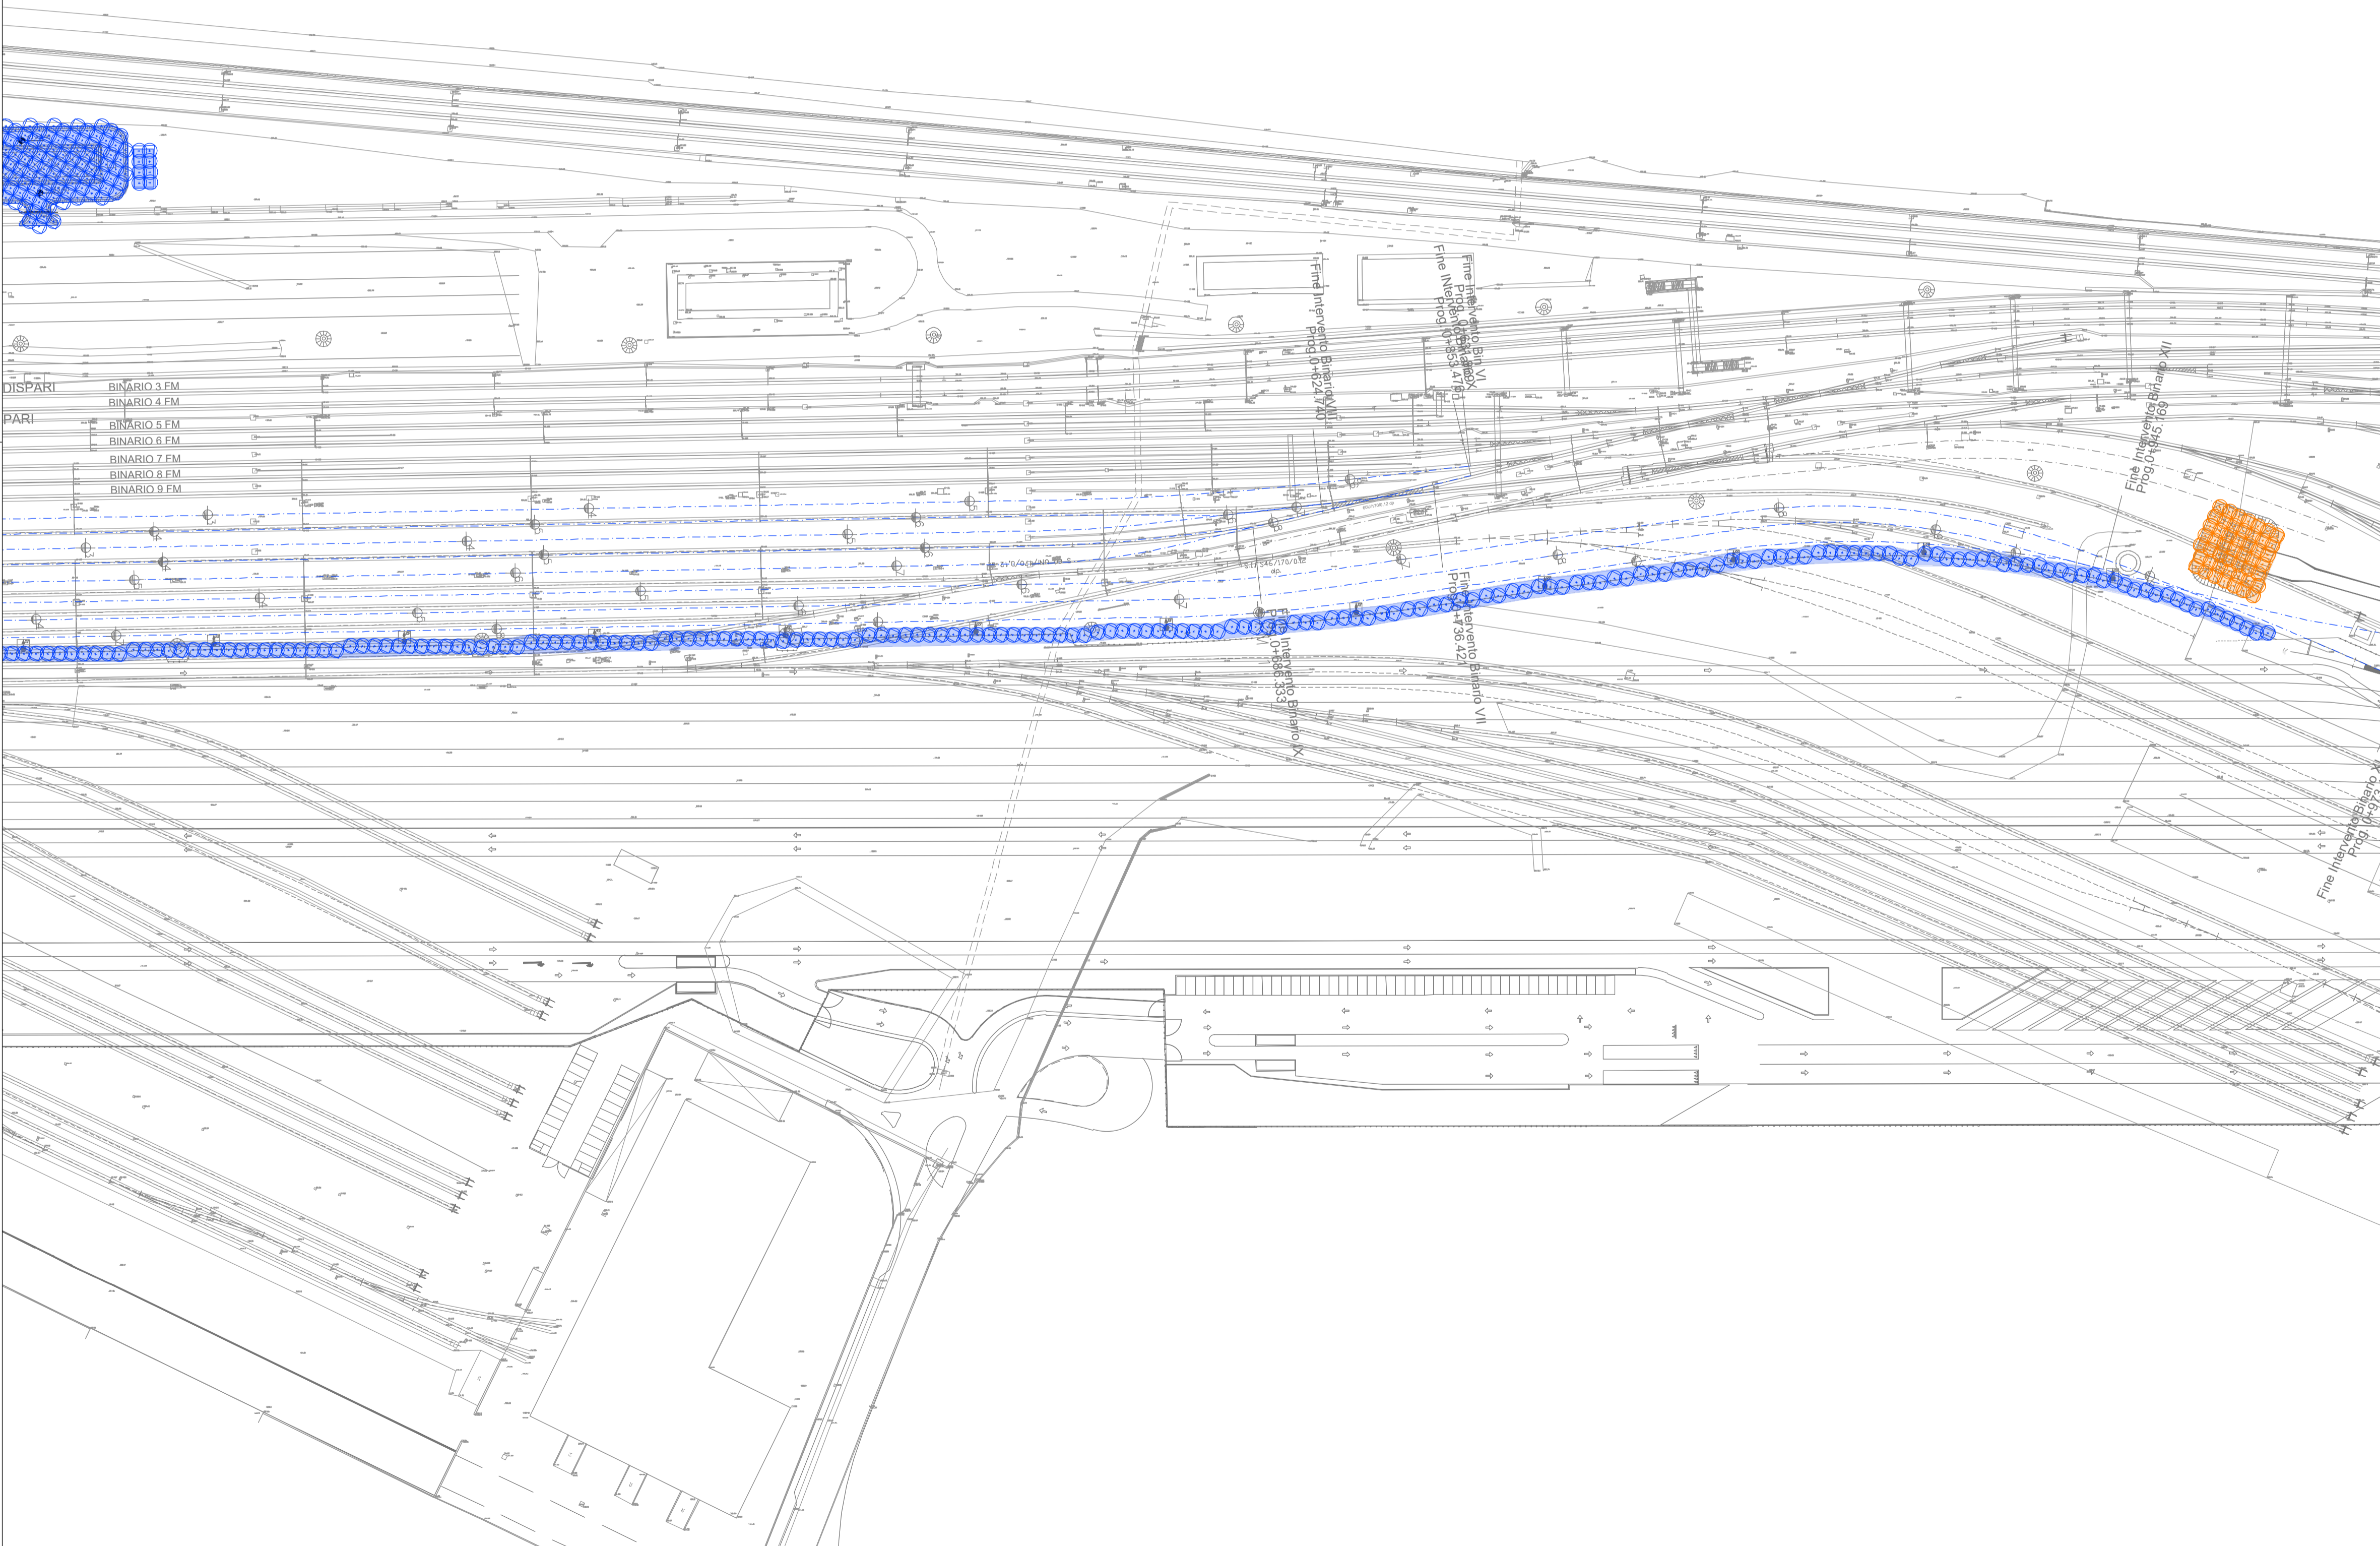


BST PROFONDA - Binari scalo II° Tratto

LEGENDA		
DESCRIZIONE BONIFICHE SCALO - I°- II°- III° TRATTO	SUPERFICIE (mq)	NUMERO PERF.
BONIFICA ORDIGNI BELLICI SUPERFICIALE per la ricerca fino a 1.00 m di profondità dal p.c. da eseguirsi su tutta l'area interessata dai lavori più un'area di sicurezza di 1.50 m lungo il perimetro della predetta area. La bonifica di superficie è propedeutica a qualsiasi bonifica profonda.	-	-
BONIFICA ORDIGNI BELLICI CON PERFORAZIONI DI PROFONDITÀ FINO A 3.00 m, MAGLIA 2.80x2.80 m, PREVIA BONIFICA SUPERFICIALE	Vedi tav.7	Vedi tav.7
BONIFICA ORDIGNI BELLICI CON PERFORAZIONI DI PROFONDITÀ FINO A 5.00 m, MAGLIA 2.80x2.80 m, PREVIA BONIFICA SUPERFICIALE	-	-
BONIFICA ORDIGNI BELLICI CON PERFORAZIONI DI PROFONDITÀ FINO A 7.00 m, MAGLIA 2.80x2.80 m, PREVIA BONIFICA SUPERFICIALE	384	49

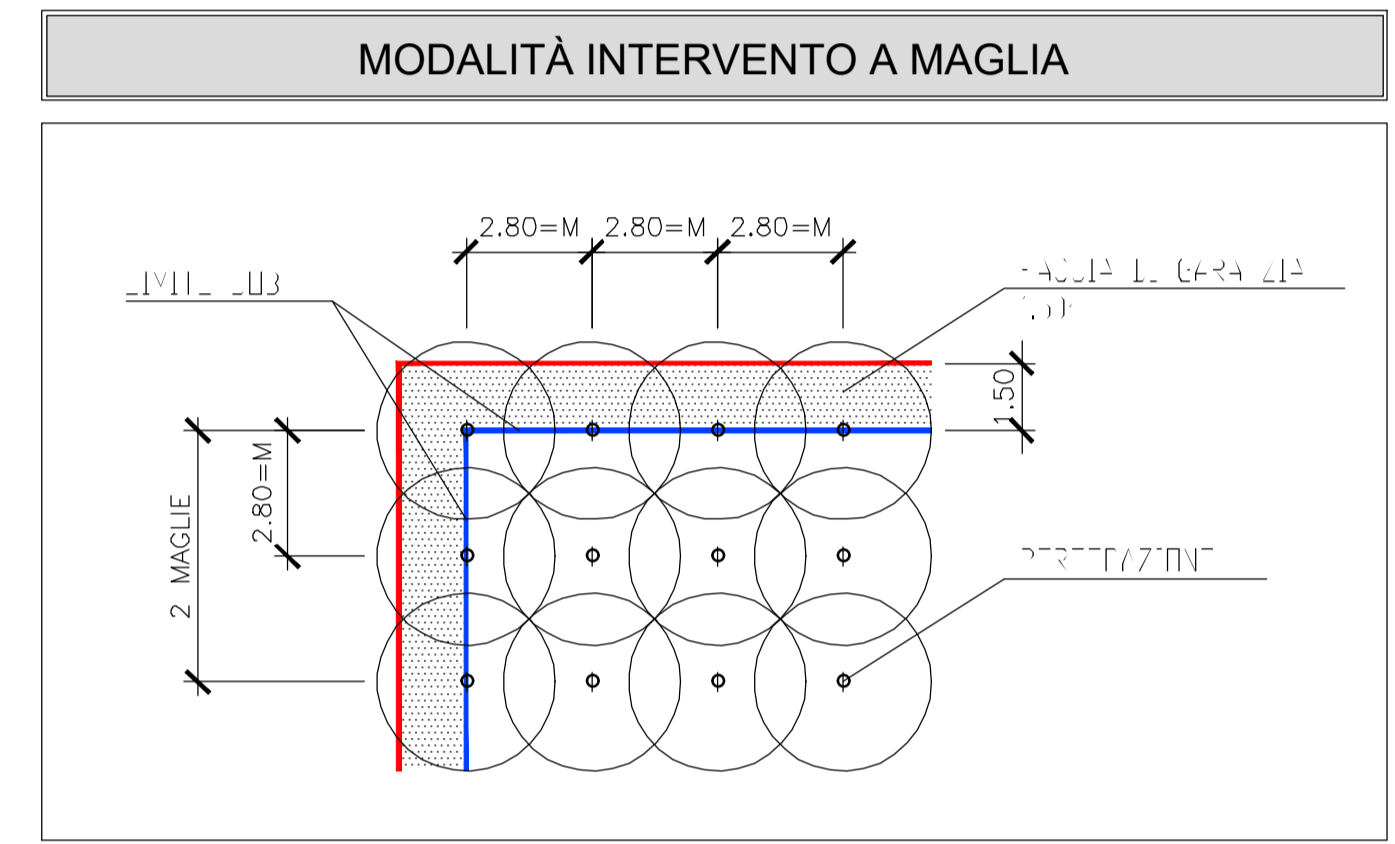

COMMITTENTE: **RFI**
RETE FERROVIARIA ITALIANA
 GRUPPO FERROVIE DELLO STATO ITALIANE

PROGETTAZIONE: **ITALFERR**
 GRUPPO FERROVIE DELLO STATO ITALIANE

CUP J84C19000370009

U.O. PROGETTAZIONE INTEGRATA NORD

PROGETTO DEFINITIVO

TRATTA A.V./A.C. MILANO-VERONA
NODO DI BRESCIA
POTENZIAMENTO INFRASTRUTTURALE DELLO SCALO DI BRESCIA
BONIFICA SISTEMATICA TERRESTRE
 Planimetria BST profonda
 camminamento VVFF tav 2

SCALA: 1: 1000

COMMESSA	LOTTO	FASE	ENTE	TIPO DOC.	OPERA/DISCIPLINA	PROGR.	REV.
IN1M	10	D	26	P7	BB0000	008	A

Rev.	Descrizione	Redatto	Data	Verificato	Data	Approvato	Data	Autorizzato Data
A	PRIMA EMISSIONE		Gen. 2022	N. Carella	Gen. 2022	L. Barilli	Gen. 2022	A. Perigo Gen. 2022

File: IN1M10D26P7BB000008A.DWG n. Elab.: