
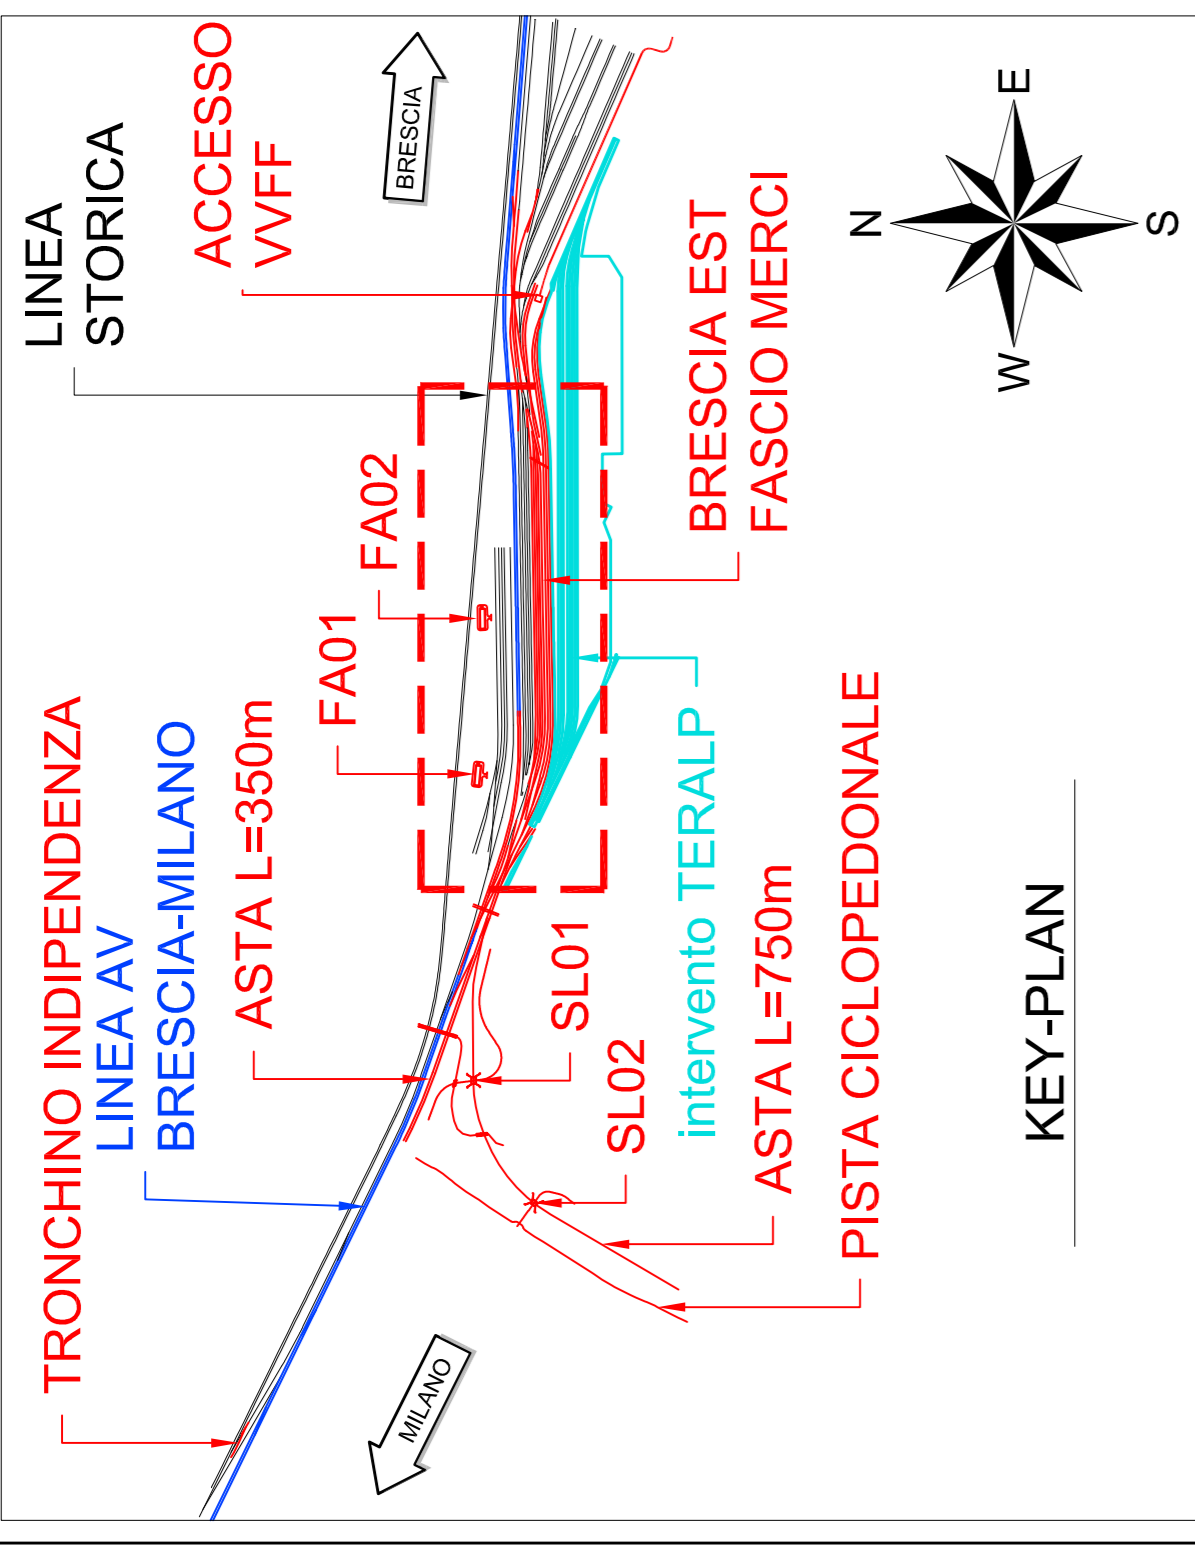


PLANIMETRIA DI PROGETTO  
scala 1:1000

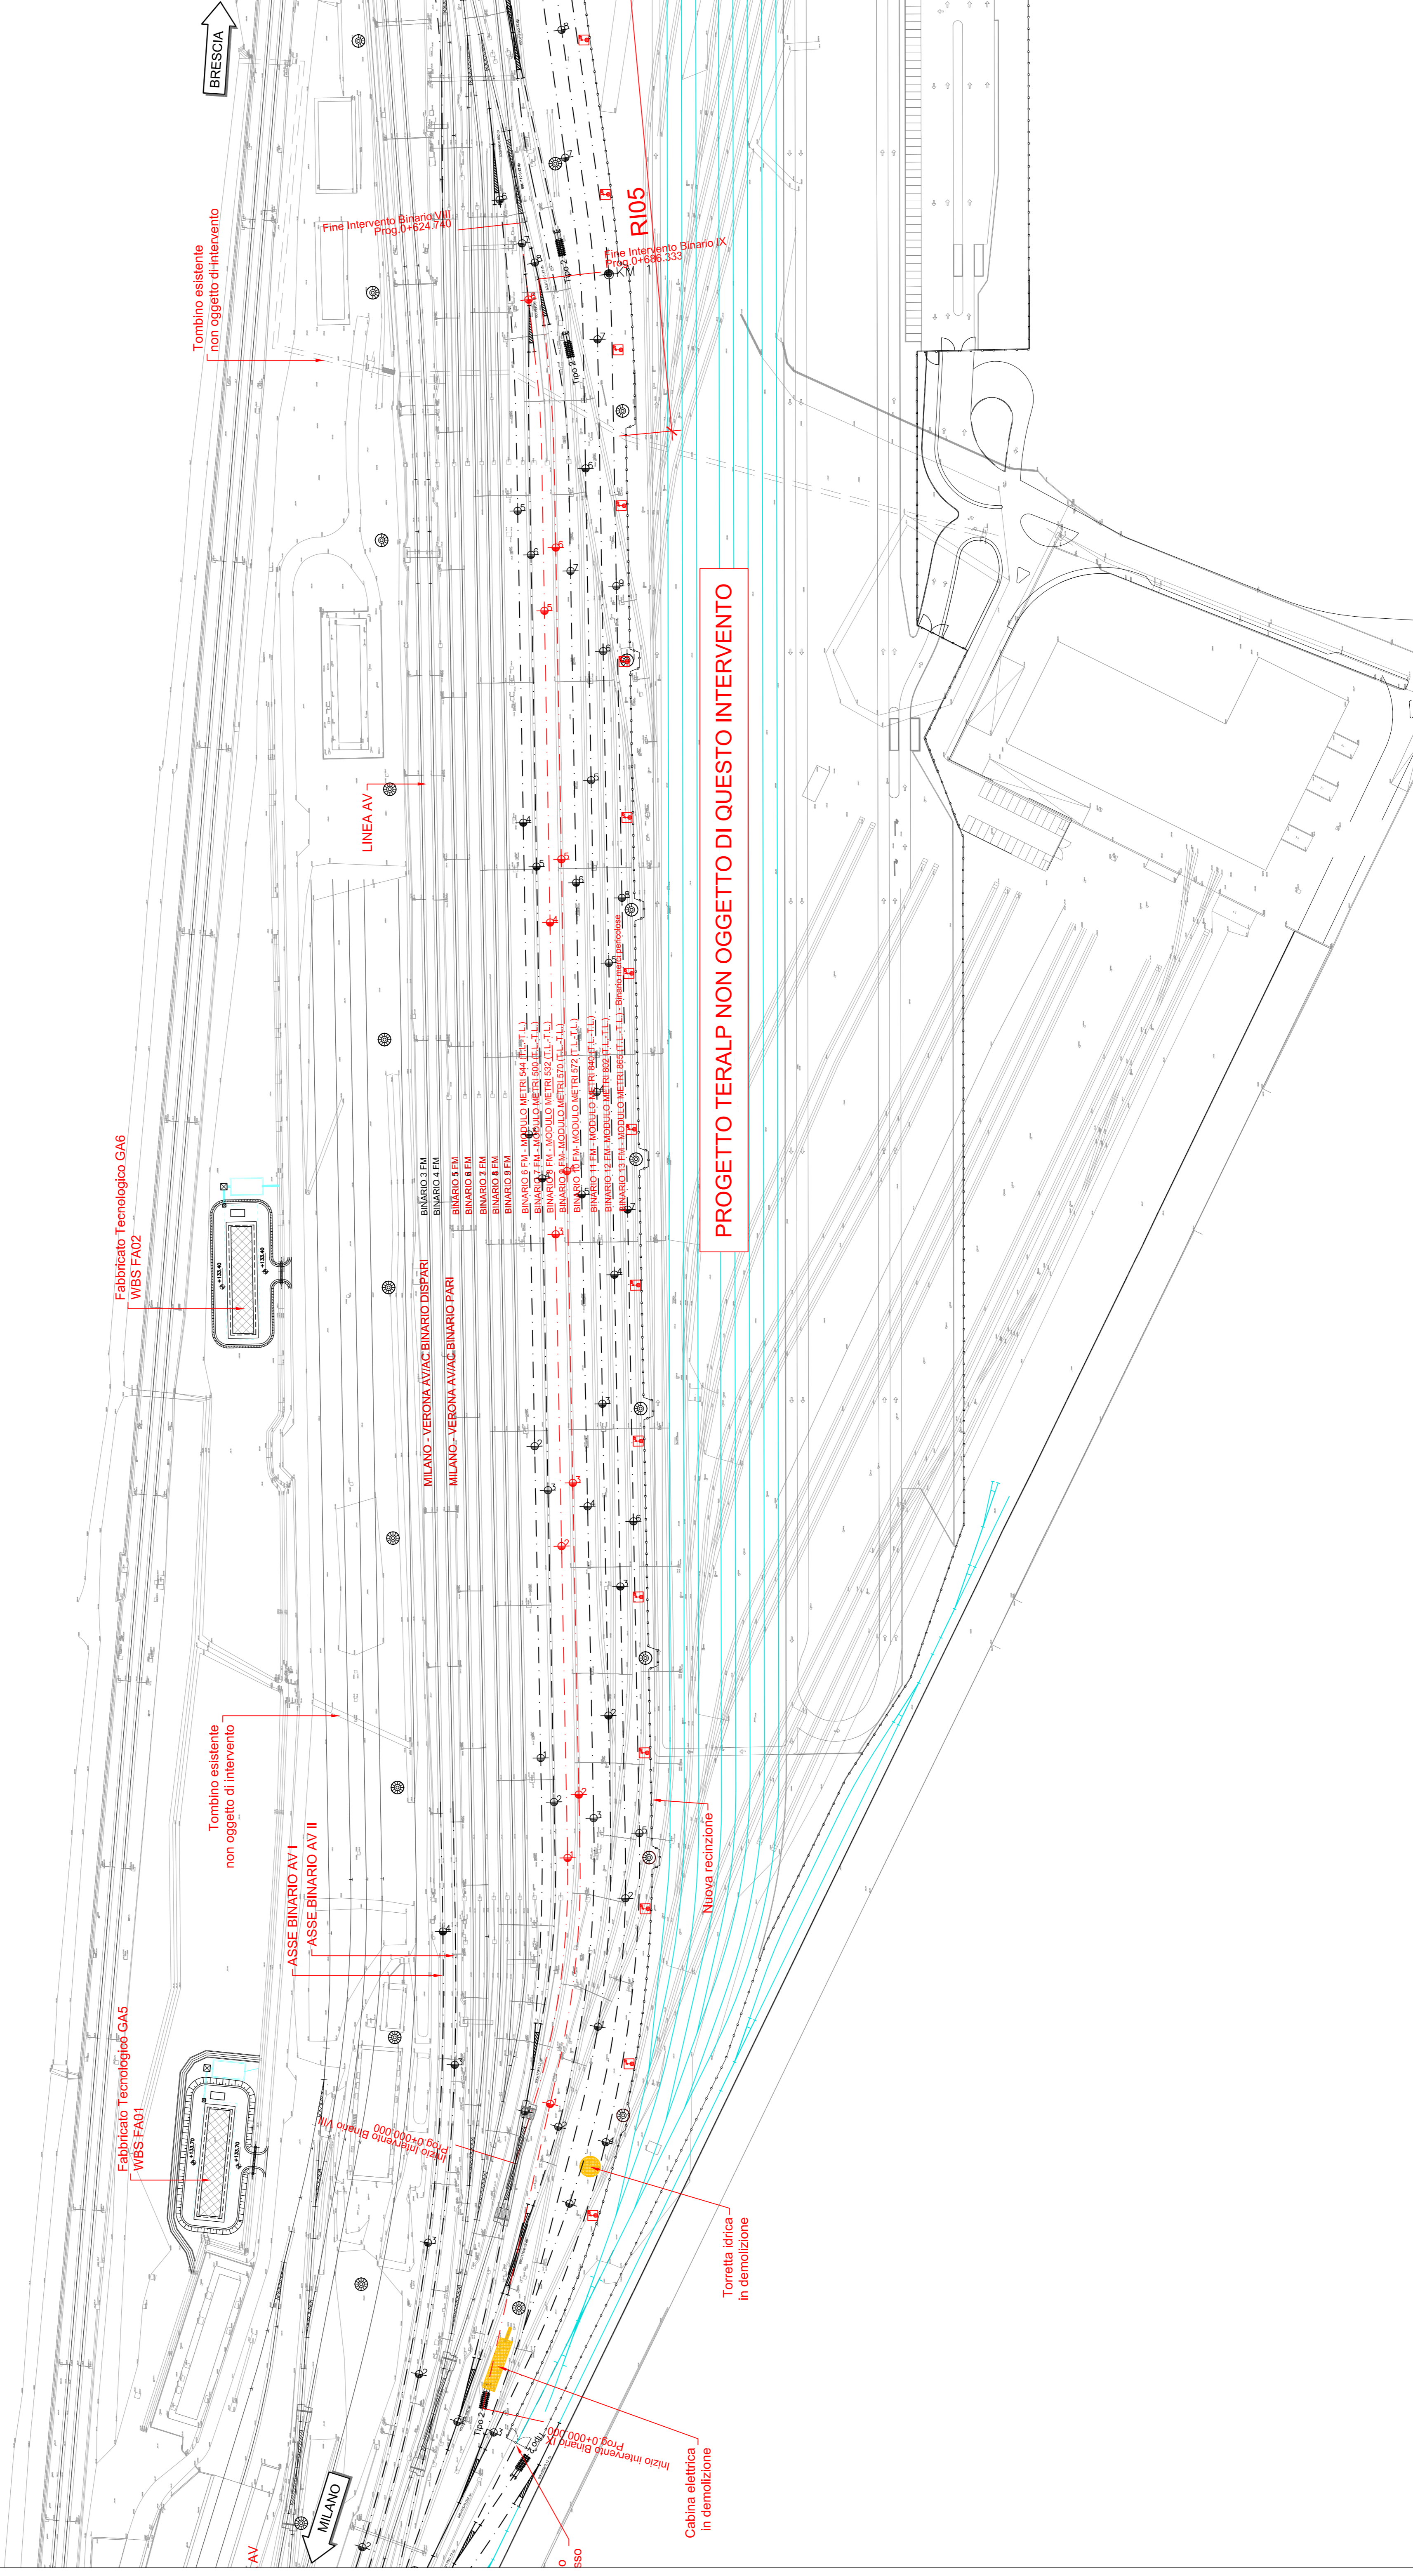

LEGENDA

—	OPERE ESISTENTI
—	METANODOTTO SINAM
—	OPERE IN DEMOLIZIONE
—	OPERE IN COSTRUZIONE

COMMITTENTE:  
RFI  
ARTE FERROVIARIA ITALIANA  
GRUPPO FERROVIE DELLO STATO ITALIANE

PROGETTAZIONE:  
ITALFER  
GRUPPO FERROVIE DELLO STATO ITALIANE

CUP: J84C19000370009

U.O. PROGETTAZIONE INTEGRATA NORD  
PROGETTO DEFINITIVO  
TRATTA A.V./A.C. MILANO-VERONA  
NODO DI BRESCIA  
POTENZIAMENTO INFRASTRUTTURALE DELLO SCALO DI BRESCIA  
INFRASTRUTTURA FERROVIARIA - CORPO STRADALE  
Planimetria di progetto  
Binari scalo VIII e IX

SCALA:  
1: 1000

COMMESSA LOTTO FASE ENTE TIPO DOC. OPERADISCIPLINA PROGR. REV.

I	N	1	M	1	0	D	2	6	P	7	C	S	0	0	0	0	0	5	B
---	---	---	---	---	---	---	---	---	---	---	---	---	---	---	---	---	---	---	---

Rev.	Descrizione	Redatto	Data	Verificato	Data	Approvato	Data	Autorizzato Data
A	emissione esecutiva	L. Carab.	No. 2021	L. Carab.	No. 2021	L. Carab.	No. 2021	15/01/2022
B	emissione a regola d'arte	L. Carab.	04/01/2021	L. Carab.	04/01/2021	L. Carab.	04/01/2021	04/01/2021



Fig.: INTM10D26P7GSD0000598.DWG n. Elab.: