


PLANIMETRIA FASE 3

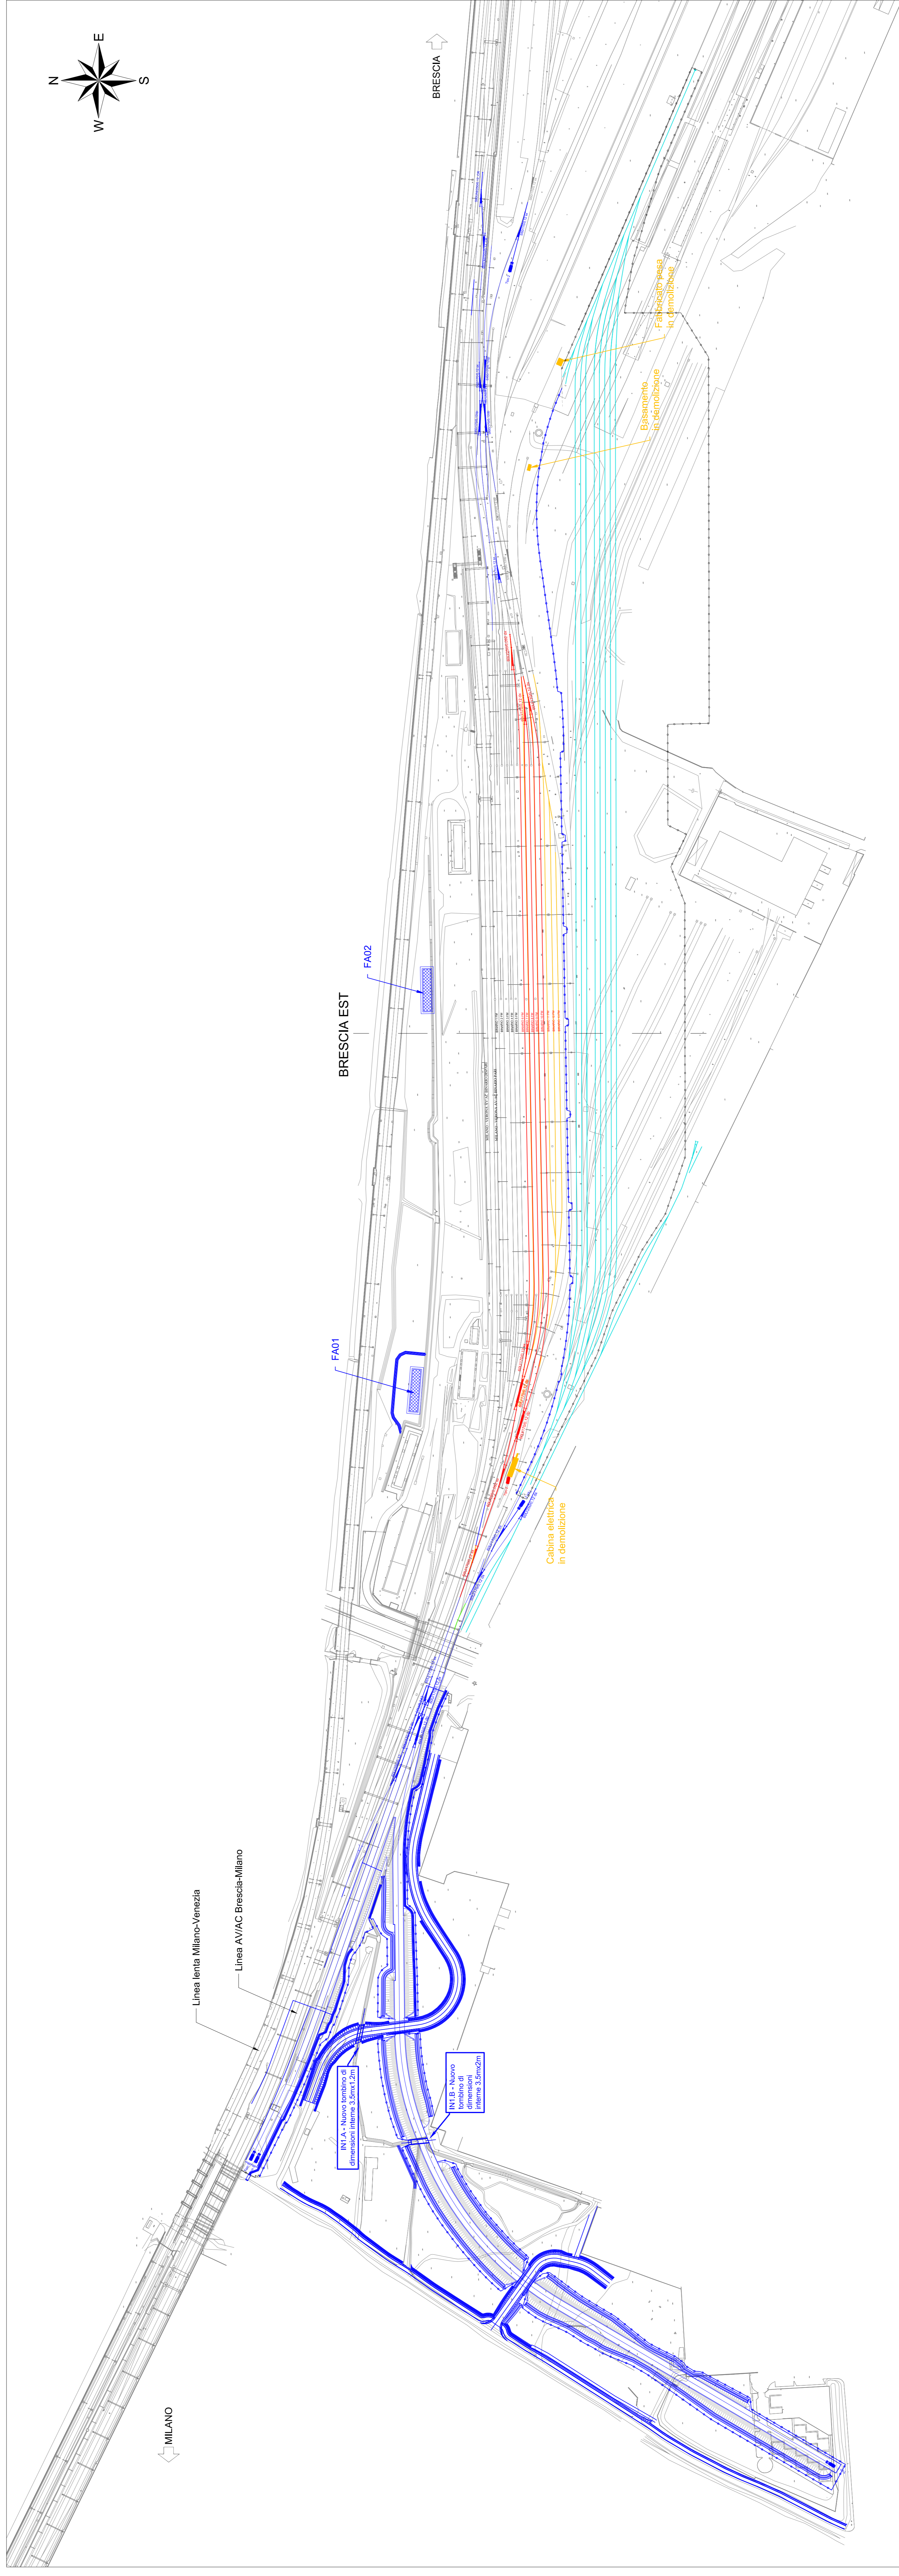

FASE 1 - PROLUNGAMENTO A MODULO 750 DEI BINARI I- II FM - TONCHINO DI INDIPENDENZA BINARIO ACCUMULO FSA

- BST
- demolizioni relative al tronchino (demolizione attraverso Ø300 in PEAD esistente e demolizione canaletta esistente per consentire l'alloggiamento del tronchino stesso)
- sede per il tronchino
- fabbricati FA01 e FA02
- Demolizioni torri piezometriche



Nota: in questa fase è previsto l'inizio dei lavori di realizzazione dell'asta di manovra 750 m lato Milano che sarà poi completata e pronta per l'attivazione nella fase 2.

FASE 2 - REALIZZAZIONE ASTE 350 MILANO E COMPLETAMENTO ASTA 750

- demolizione fabbricati e porzione di muro zona a sud asta 750
- BST
- SL01, SL02 con relative viabilità NV01 e NV02
- pista ciclopedonale con relativa opera di sostegno
- tombini IN01A e IN01B
- sede per asta 750 e 350 con relative opere di sostegno
- recinzione al confine con Teraip

FASE 3 - REALIZZAZIONE BINARI VI FM - X FM

- demolizioni (cabina elettrica, fabbricato pesa, basamento)

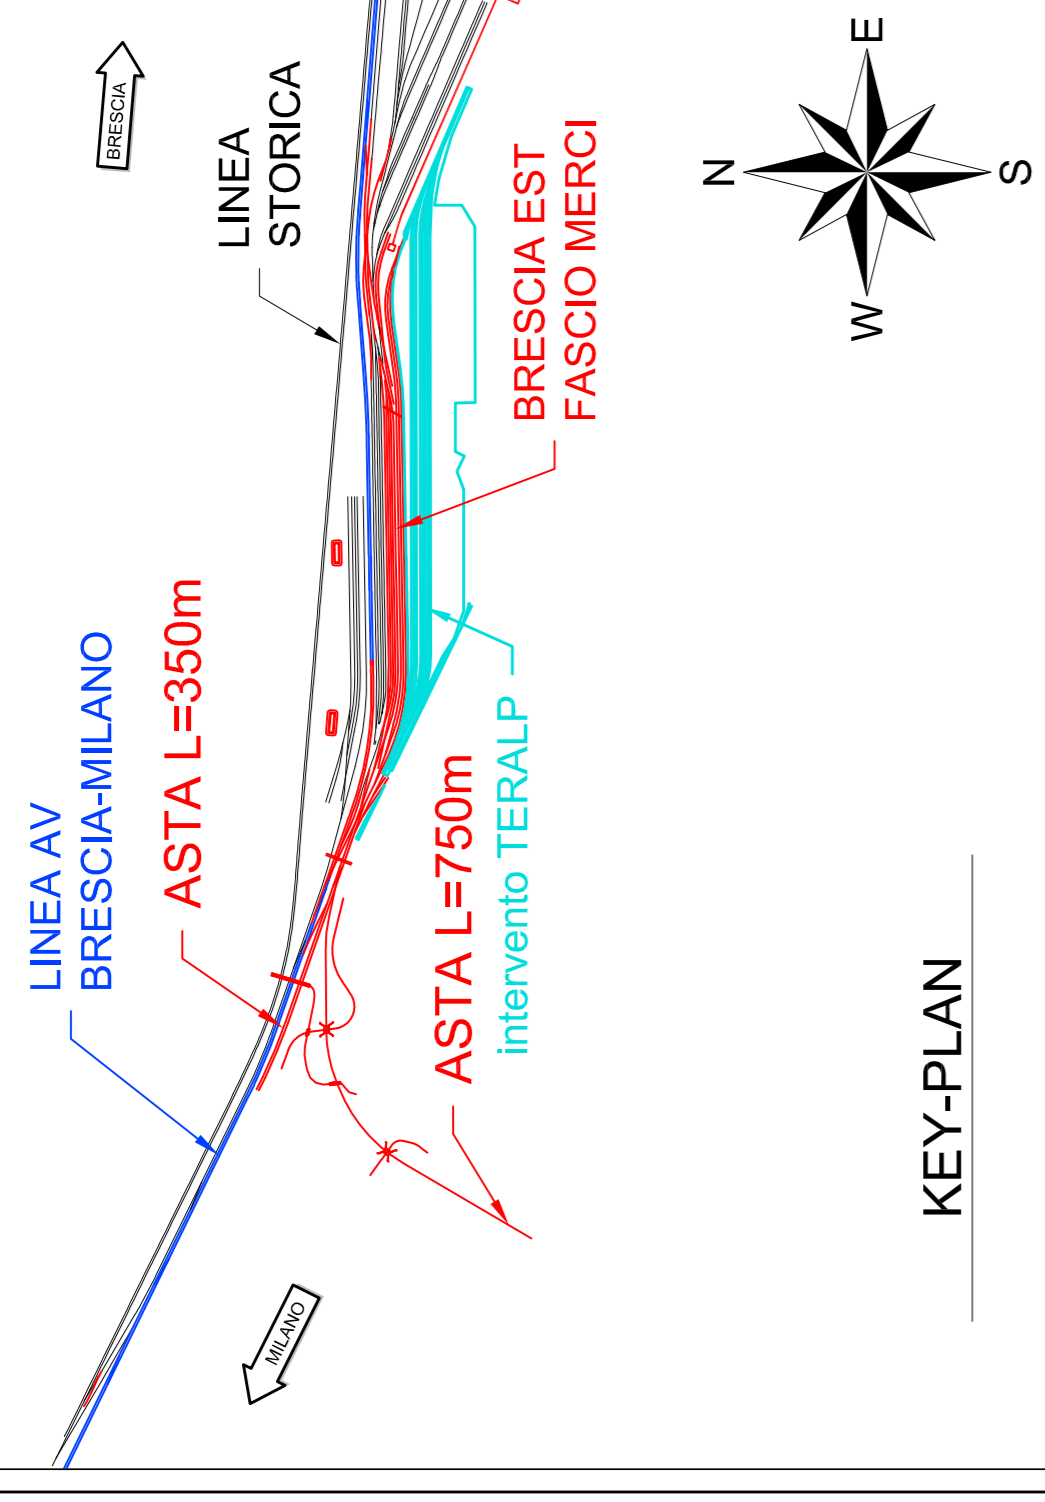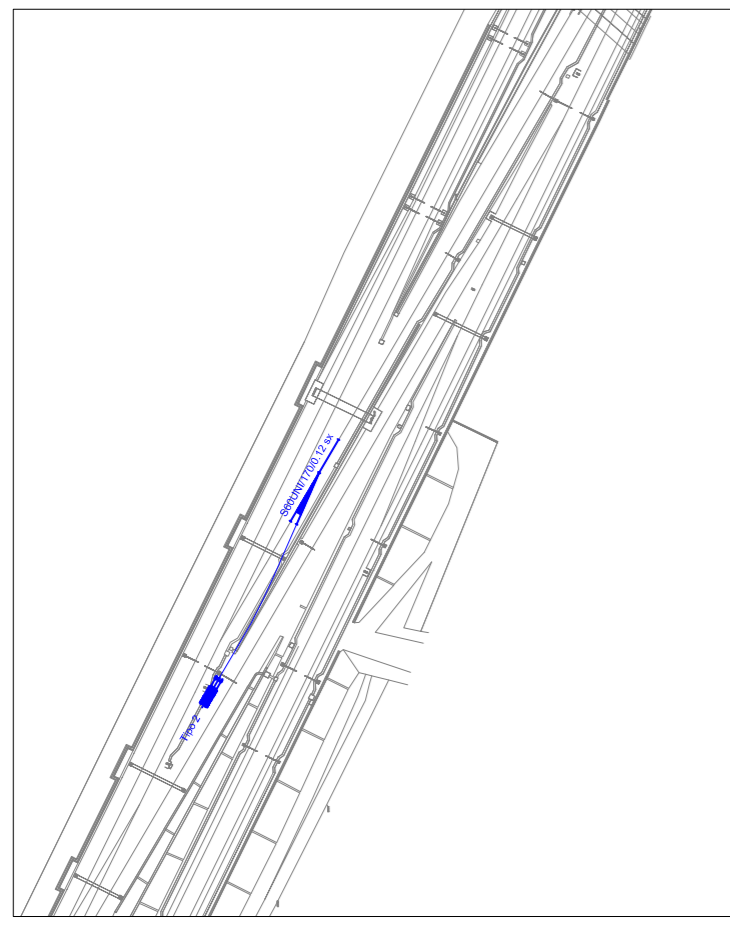

LEGENDA

	OPERE ESISTENTI
	OPERE IN COSTRUZIONE
	OPERE IN DEMOLIZIONE
	ARMAMENTO

COMMITTENTE: **RFI** RAI FERROVIARIA ITALIANA GRUPPO IRENIO DELLO STATO ITALIANO

PROGETTAZIONE: **ITALFERR** CONSORZIO ITALIANO PER LE FERROVIE

CUP: B6C19000370009

U.O. PROGETTAZIONE INTEGRATA NORD

PROGETTO DEFINITIVO

TRATTA A.V./A.C. MILANO-VERONA

NODO DI BRESCIA

POTENZIAMENTO INFRASTRUTTURALE DELLO SCALO DI BRESCIA

INFRASTRUTTURA FERROVIARIA - CORPO STRADALE

Planimetria di progetto
Fase realizzativa 3

SCALA: 1:1000

COMMESSA	LOTTO	FASE	ENTE	TIPO DOC.	OPERANDISCIPLINA	PROGR.	REV.
I	N	M	1	D	2	6	P7
C	S	O	0	0	0	0	1
0	1	1	B				

Rev.	Descrizione	Redatto	Data	Verificato	Data	Approvato	Data	Adottato Data
A	emissione esecutiva		12/02/2023		12/02/2023		12/02/2023	12/02/2023
B	emissione progetto definitivo		12/02/2023		12/02/2023		12/02/2023	12/02/2023

File: RM\1102827C\50000118.DWG

In. EMB: