


SCHEMA ELETTRICO FASE 2

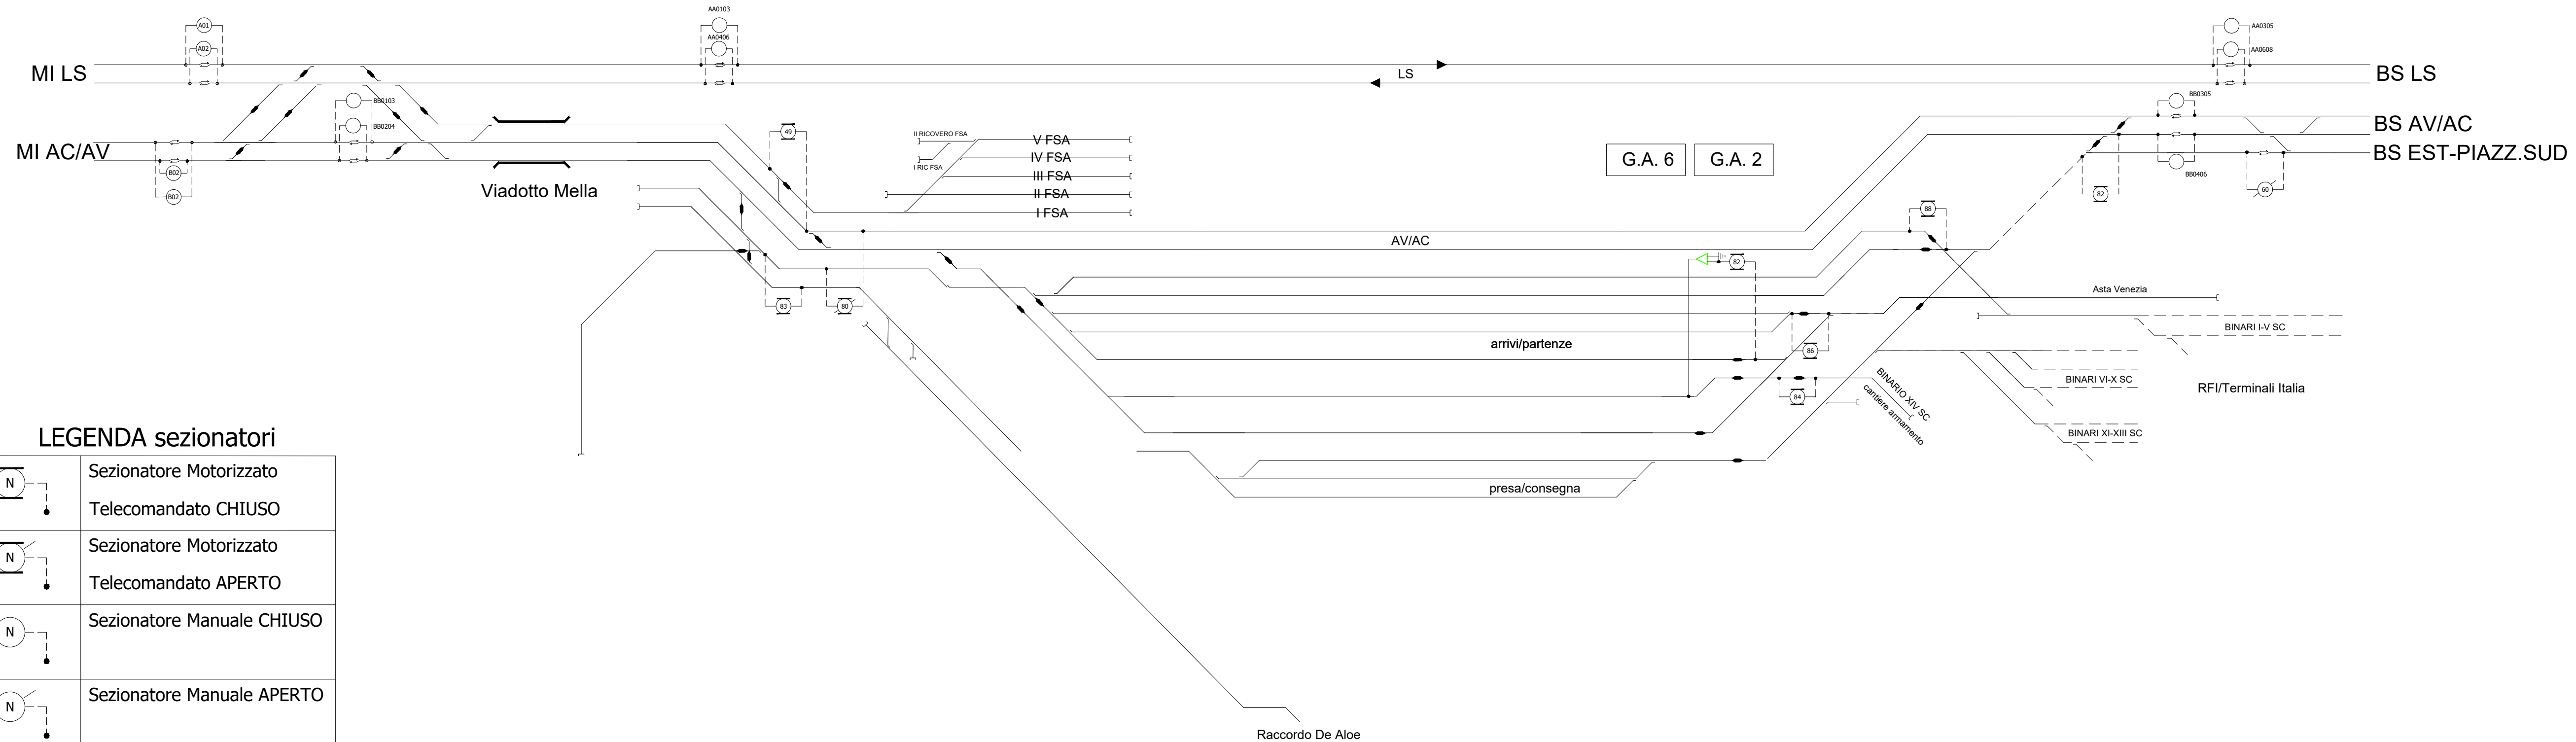

LEGENDA sezionatori

	Sezionatore Motorizzato
	Telecomandato CHIUSO
	Telecomandato APERTO
	Sezionatore Manuale CHIUSO
	Sezionatore Manuale APERTO

COMMITTENTE:
RFI
 RETE FERROVIARIA ITALIANA
 GRUPPO FERROVIE DELLO STATO ITALIANE

PROGETTAZIONE:
ITALFERR
 GRUPPO FERROVIE DELLO STATO ITALIANE

CUP J84C19000370009

U.O. Energia e impianti di trazione elettrica

PROGETTO DEFINITIVO

LINEA A.V./A.C. MILANO-VERONA
NODO DI BRESCIA
POTENZIAMENTO INFRASTRUTTURALE DELLO SCALO DI BRESCIA

LINEA DI CONTATTO
 Scalo merci di Brescia
 Schema di alimentazione fase 2

SCALA:
 -:-

COMMESSA	LOTTO	FASE	ENTE	TIPO DOC.	OPERA/DISCIPLINA	PROGR.	REV.
IN1M	11	D	18	DX	LC0100	003	A

Rev.	Descrizione	Redatto	Data	Verificato	Data	Approvato	Data	Autorizzato Data
A	Emissione Esecutiva	M. Colombo <i>M. Colombo</i>	Novembre 2021	A. Sperduto <i>A. Sperduto</i>	Novembre 2021	L. Barchi <i>L. Barchi</i>	Novembre 2021	G. Guidi Buffarini Novembre 2021 <i>G. Guidi Buffarini</i>

File: CARTIGLIO.DWG n. Elab.: X