


# SCHEMA ELETTRICO FASE 4

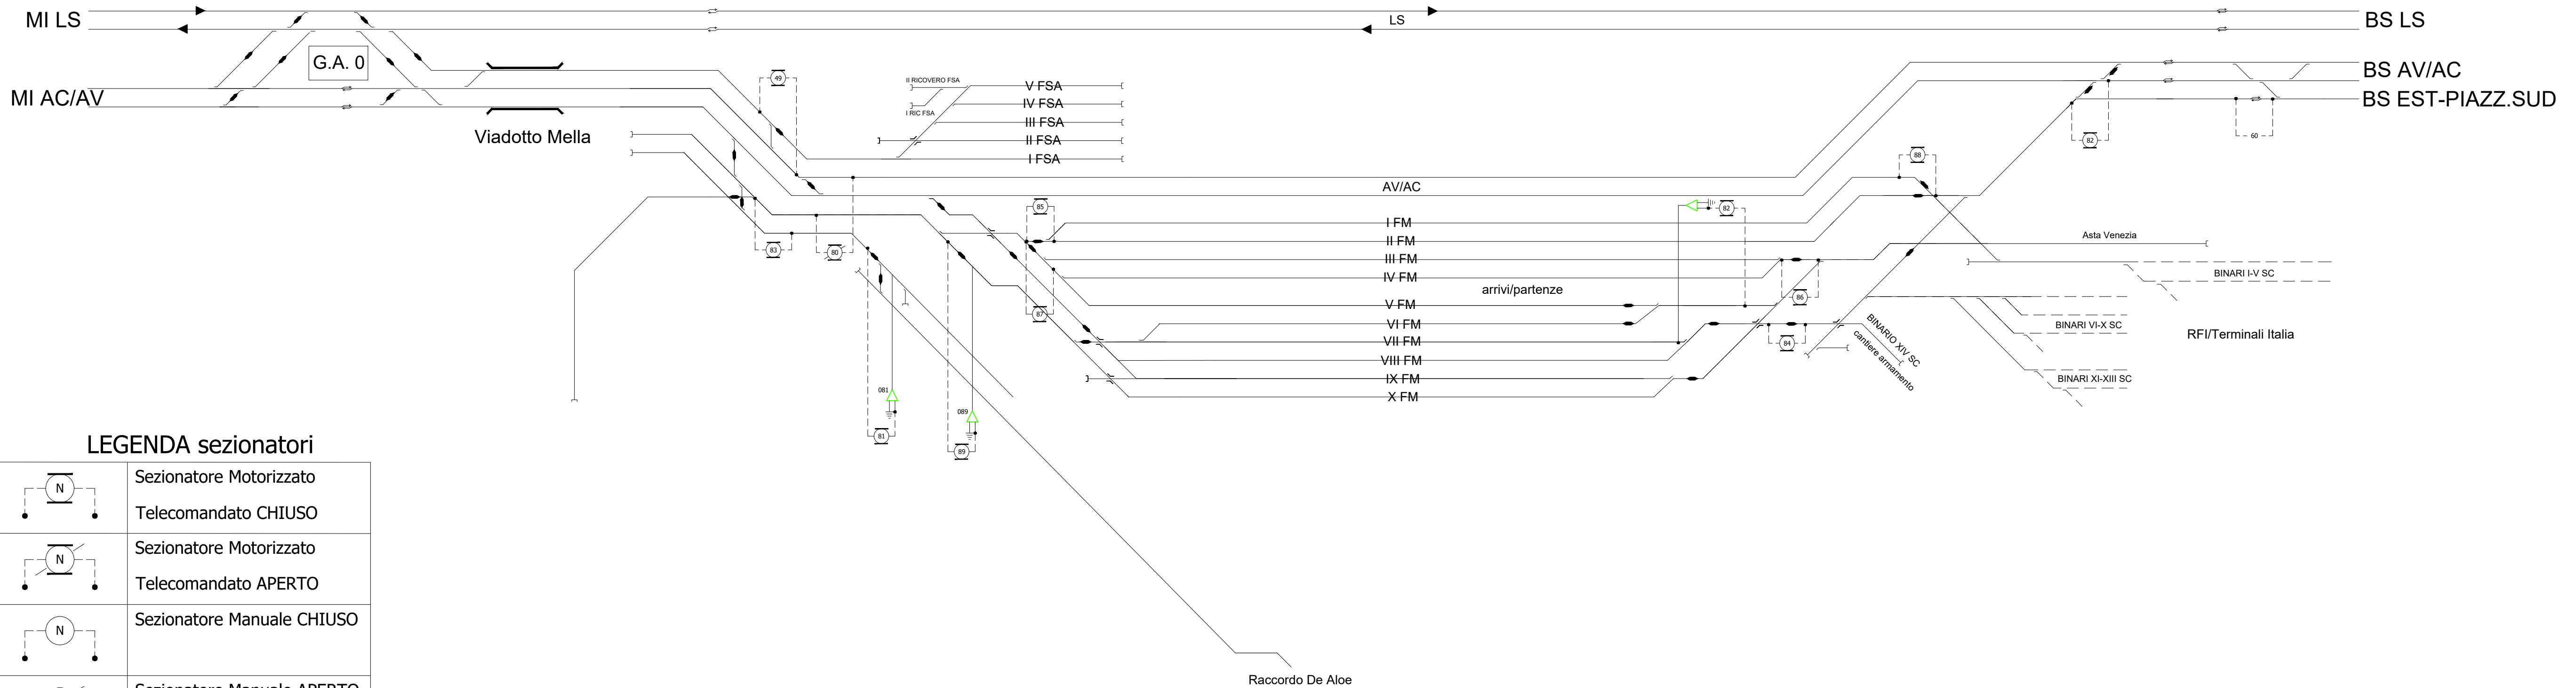

## LEGENDA sezionatori

	Sezionatore Motorizzato
	Telecomandato CHIUSO
	Telecomandato APERTO
	Sezionatore Manuale CHIUSO
	Sezionatore Manuale APERTO

COMMITTENTE:  
  
**RFI**  
 RETE FERROVIARIA ITALIANA  
 GRUPPO FERROVIE DELLO STATO ITALIANE

PROGETTAZIONE:  
  
**ITALFERR**  
 GRUPPO FERROVIE DELLO STATO ITALIANE

CUP J84C19000370009

U.O. Energia e impianti di trazione elettrica

PROGETTO DEFINITIVO

LINEA A.V./A.C. MILANO-VERONA  
 NODO DI BRESCIA  
 POTENZIAMENTO INFRASTRUTTURALE DELLO SCALO DI BRESCIA

LINEA DI CONTATTO  
 Scalo merci di Brescia  
 Schema di alimentazione fase 4

SCALA:  
 -:-

COMMESSA	LOTTO	FASE	ENTE	TIPO DOC.	OPERA/DISCIPLINA	PROGR.	REV.
IN1M	11	D	18	DX	LC0100	005	A

Rev.	Descrizione	Redatto	Data	Verificato	Data	Approvato	Data	Autorizzato Data
A	Emissione Esecutiva	M. Colombo	Novembre 2021	A. Sperduto	Novembre 2021	L. Barchi	Novembre 2021	G. Guidi Buffarini Novembre 2021

File: CARTIGLIO.DWG n. Elab.: X