



SCHEMA A BLOCCHI ALIMENTAZIONI

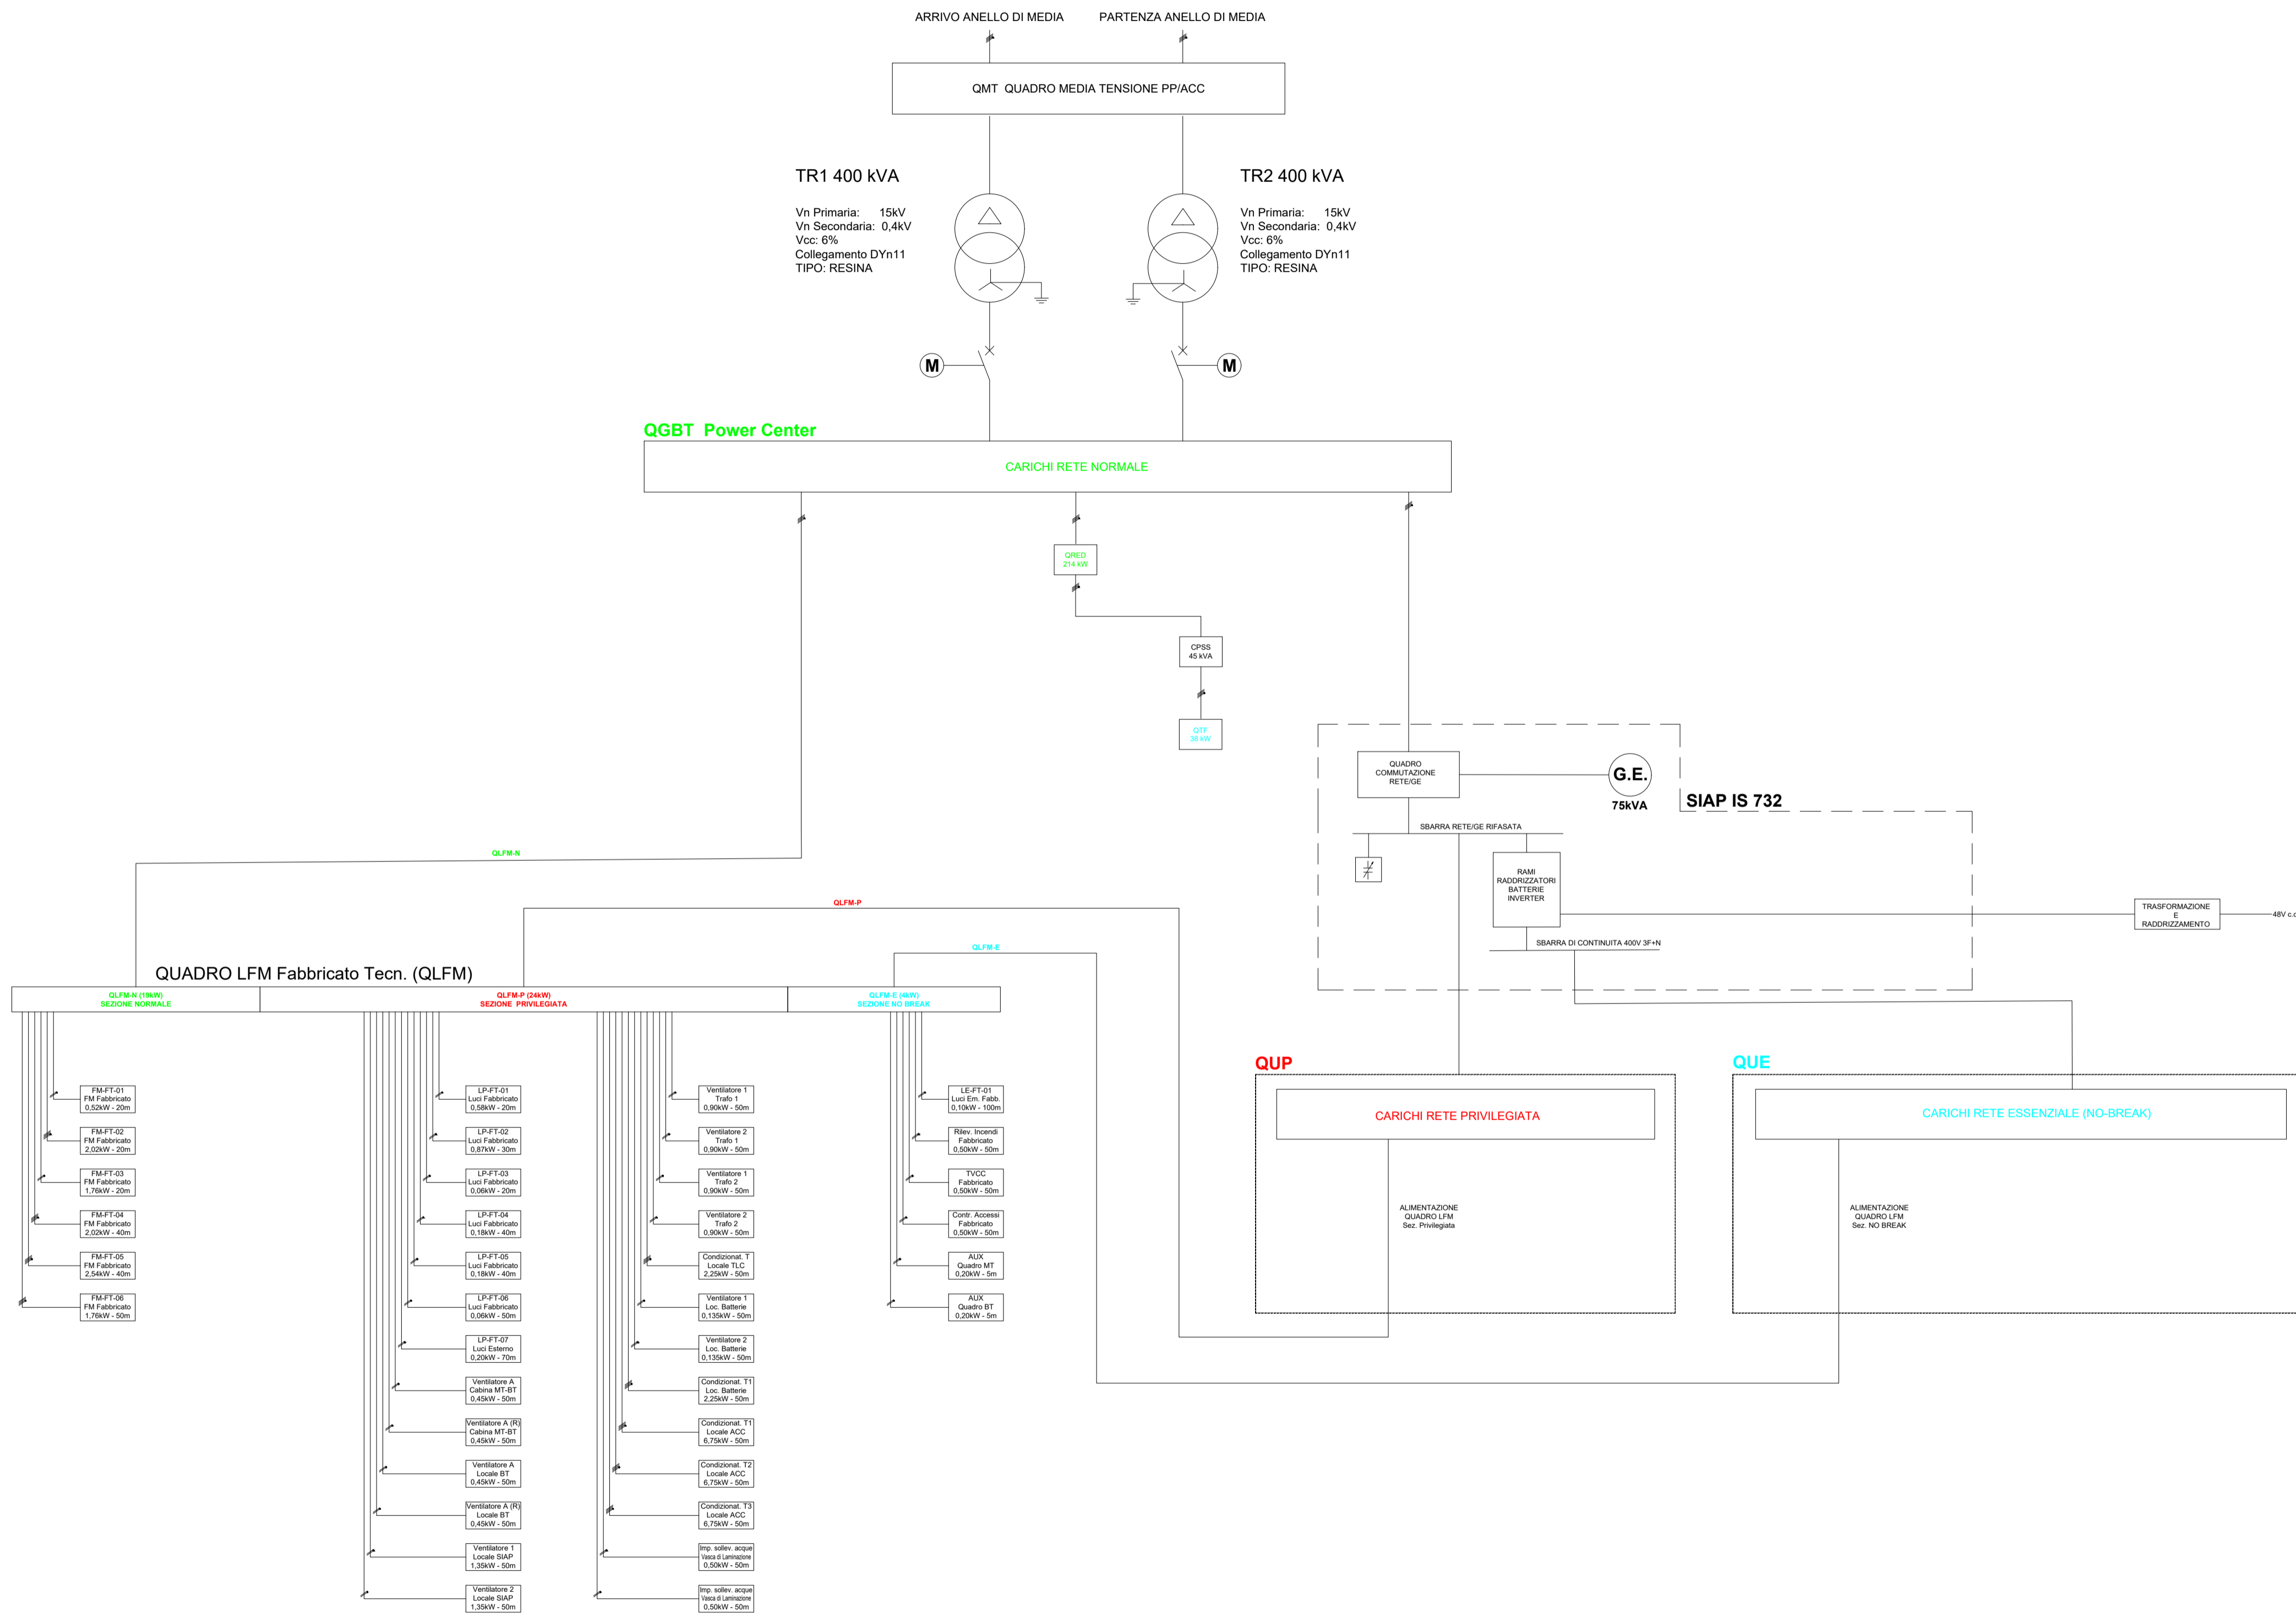

COMMITTENTE:

RFI
 RETE FERROVIARIA ITALIANA
 GRUPPO FERROVIE DELLO STATO ITALIANE

PROGETTAZIONE:

ITALFERR
 GRUPPO FERROVIE DELLO STATO ITALIANE
 CUP J84C19000370009

U.O. ENERGIA E TRAZIONE ELETTRICA

PROGETTO DEFINITIVO

TRATTA A.V./A.C. MILANO-VERONA

NODO DI BRESCIA

POTENZIAMENTO INFRASTRUTTURALE DELLO SCALO DI BRESCIA

GA6
 Lay out disposizione Apparecchiature e Impiantistica LFM

SCALA:
 -

COMMESSA LOTTO FASE ENTE TIPO DOC. OPERA/DISCIPLINA PROGR. REV.

IN1M 11 D 18 DX LF0200 001 A

Rev.	Descrizione	Redatto	Data	Verificato	Data	Approvato	Data	Autorizzato	Data
A	Emissione definitiva	L. Giorgini	Novembre 2021	C. Vasca	Novembre 2021	L. Bianchi	Novembre 2021	G. Guidi Buffarini	Novembre 2021