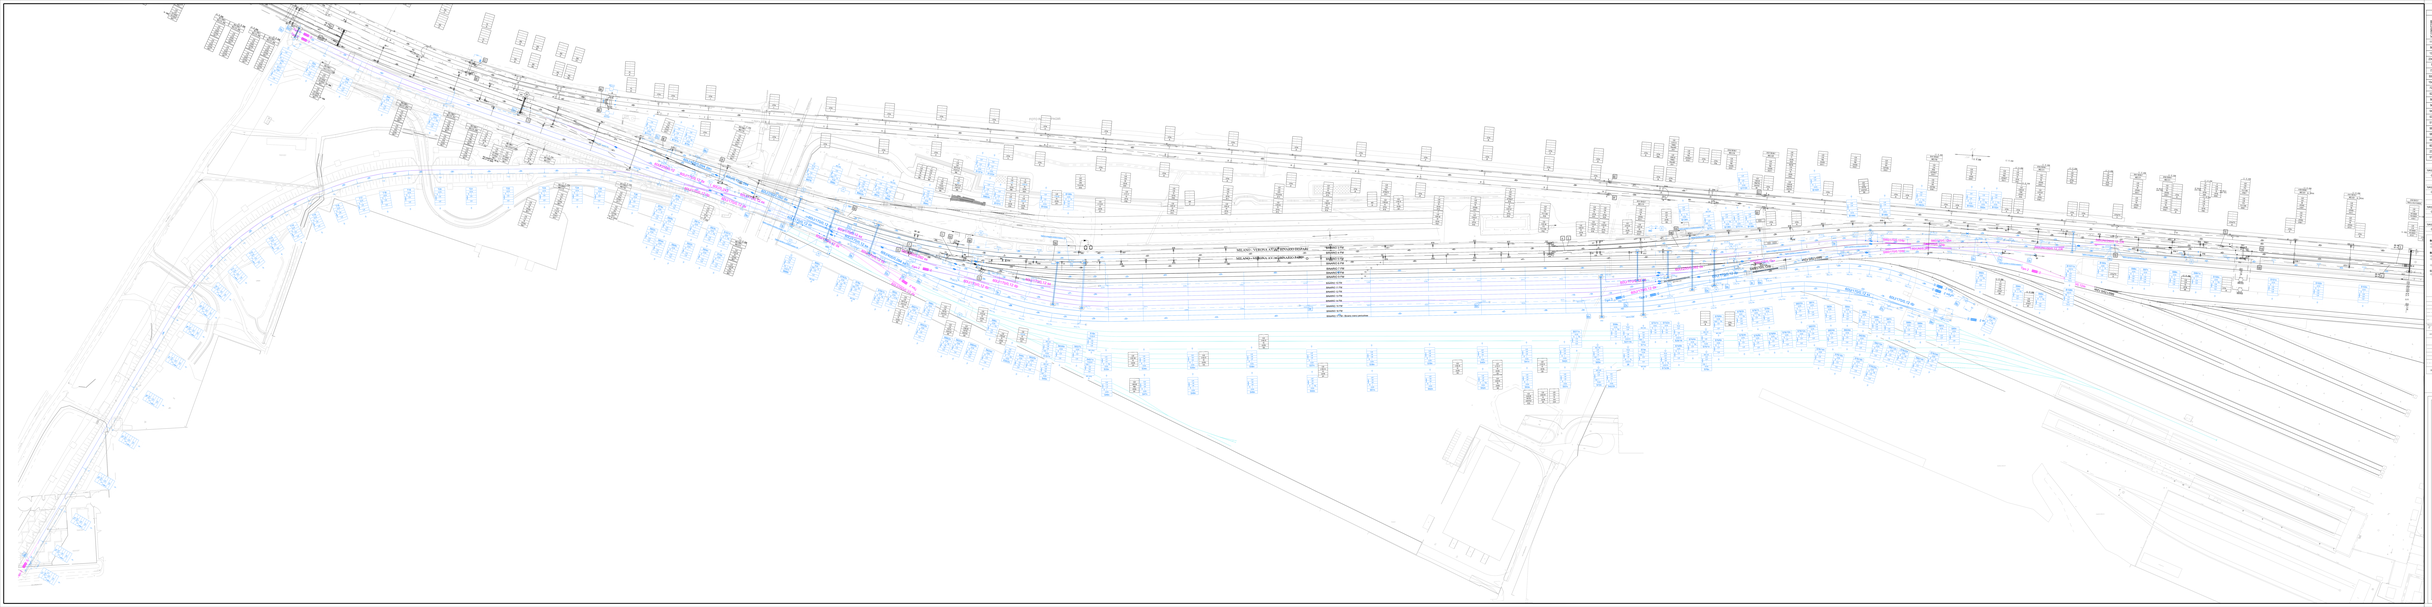
MILANO - VERONA - LINEA ESISTENTE PRIVATA
MILANO - VERONA - LINEA ESISTENTE PUBBLICA
MILANO - VERONA - LINEA ALTA VELOCITÀ
BINARIO 1 DX
BINARIO 1 SX
BINARIO 2 DX
BINARIO 2 SX
BINARIO 3 DX
BINARIO 3 SX
BINARIO 4 DX
BINARIO 4 SX
BINARIO 5 DX
BINARIO 5 SX
BINARIO 6 DX
BINARIO 6 SX
BINARIO