
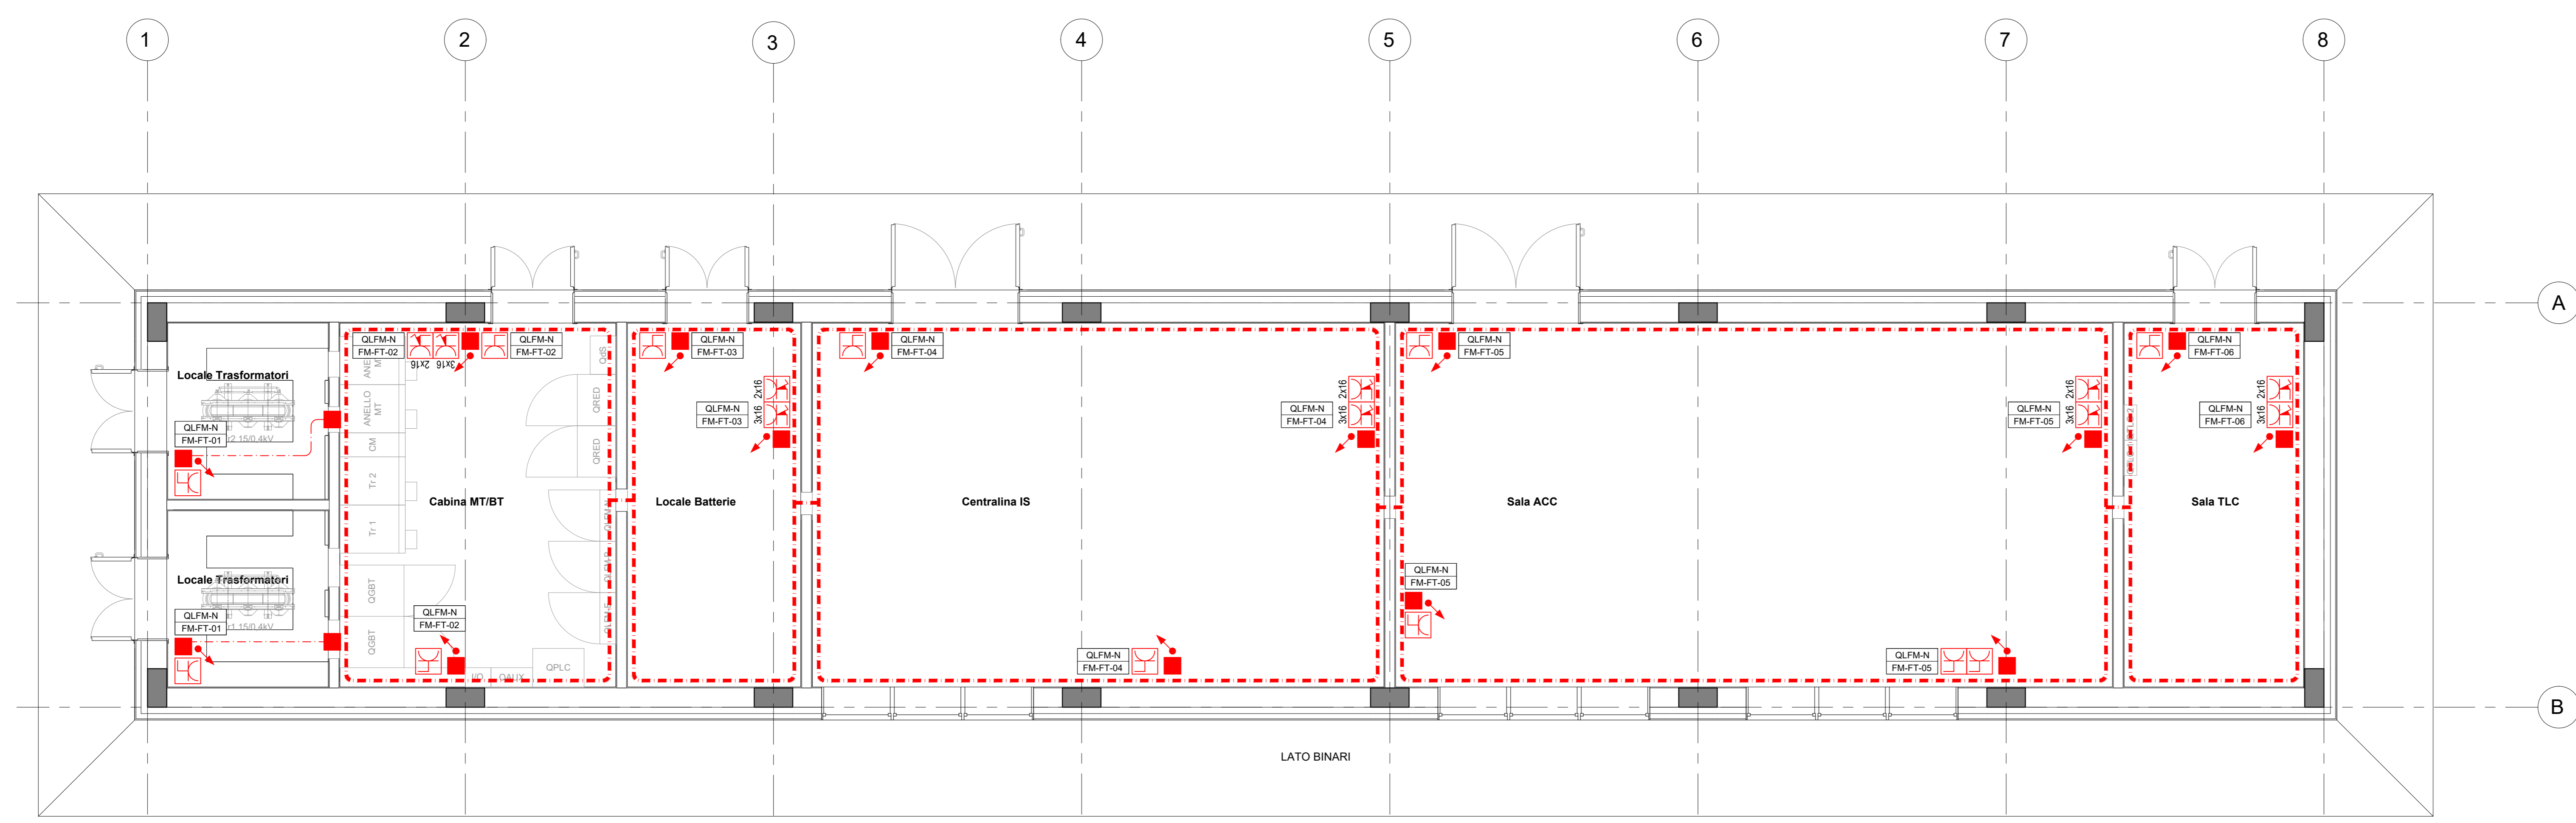


LEGENDA SIMBOLI IMPIANTI LFM	
	Apparecchio illuminante per installazione tipo prevista da RFI DTC STS ENE SP IFS LF 163A, lampade LED 20W, grado di protezione IP65, IK08, classe di isolamento II, flusso luminoso 3153 lm, sistema di controllo ad onde convogliate, alimentate da generatore.
	Plafoniera di emergenza 12W a LED
	Interruttore unipolare per installazione in scatola porta frutto in resina IP40 fissata a parete
	Presse 2P+T 16A 230V tipo P40 - Frutto in resina per installazione in scatola in resina IP40 da parete
	Gruppo prese industriali in materiale termoplastico per montaggio a parete composto da: 1 presa IP44 interbloccata CEE17 2P+T 16A 230V 1 presa IP44 interbloccata CEE17 3P+T 16A 400V
	Colonna montante
	Scatola di derivazione
	Tubo in PVC rigido Ø32mm per distribuzione secondaria
	Canaletta in acciaio zincato 120x100mm per distribuzione principale installazione sotto pavimento soprallavato

NOTE:  
 • In rosso gli apparati a servizio dei circuiti "Normale"  
 • In verde gli apparati a servizio dei circuiti "Preferenziale/No-break"  
 • La compartimentazione delle strutture in corrispondenza dei fori per il passaggio delle tubazioni dovrà essere ripristinata mediante sigillatura con schiuma poliuretana espansa di categoria EI pari a quella della struttura.

LEGENDA TARGHETTE	
A	NOME QUADRO
B	SEZIONE QUADRO
C	TIPO DI APPARATO
D	TIPO DI EDIFICIO
E	SEQUENZIALE CIRCUITO

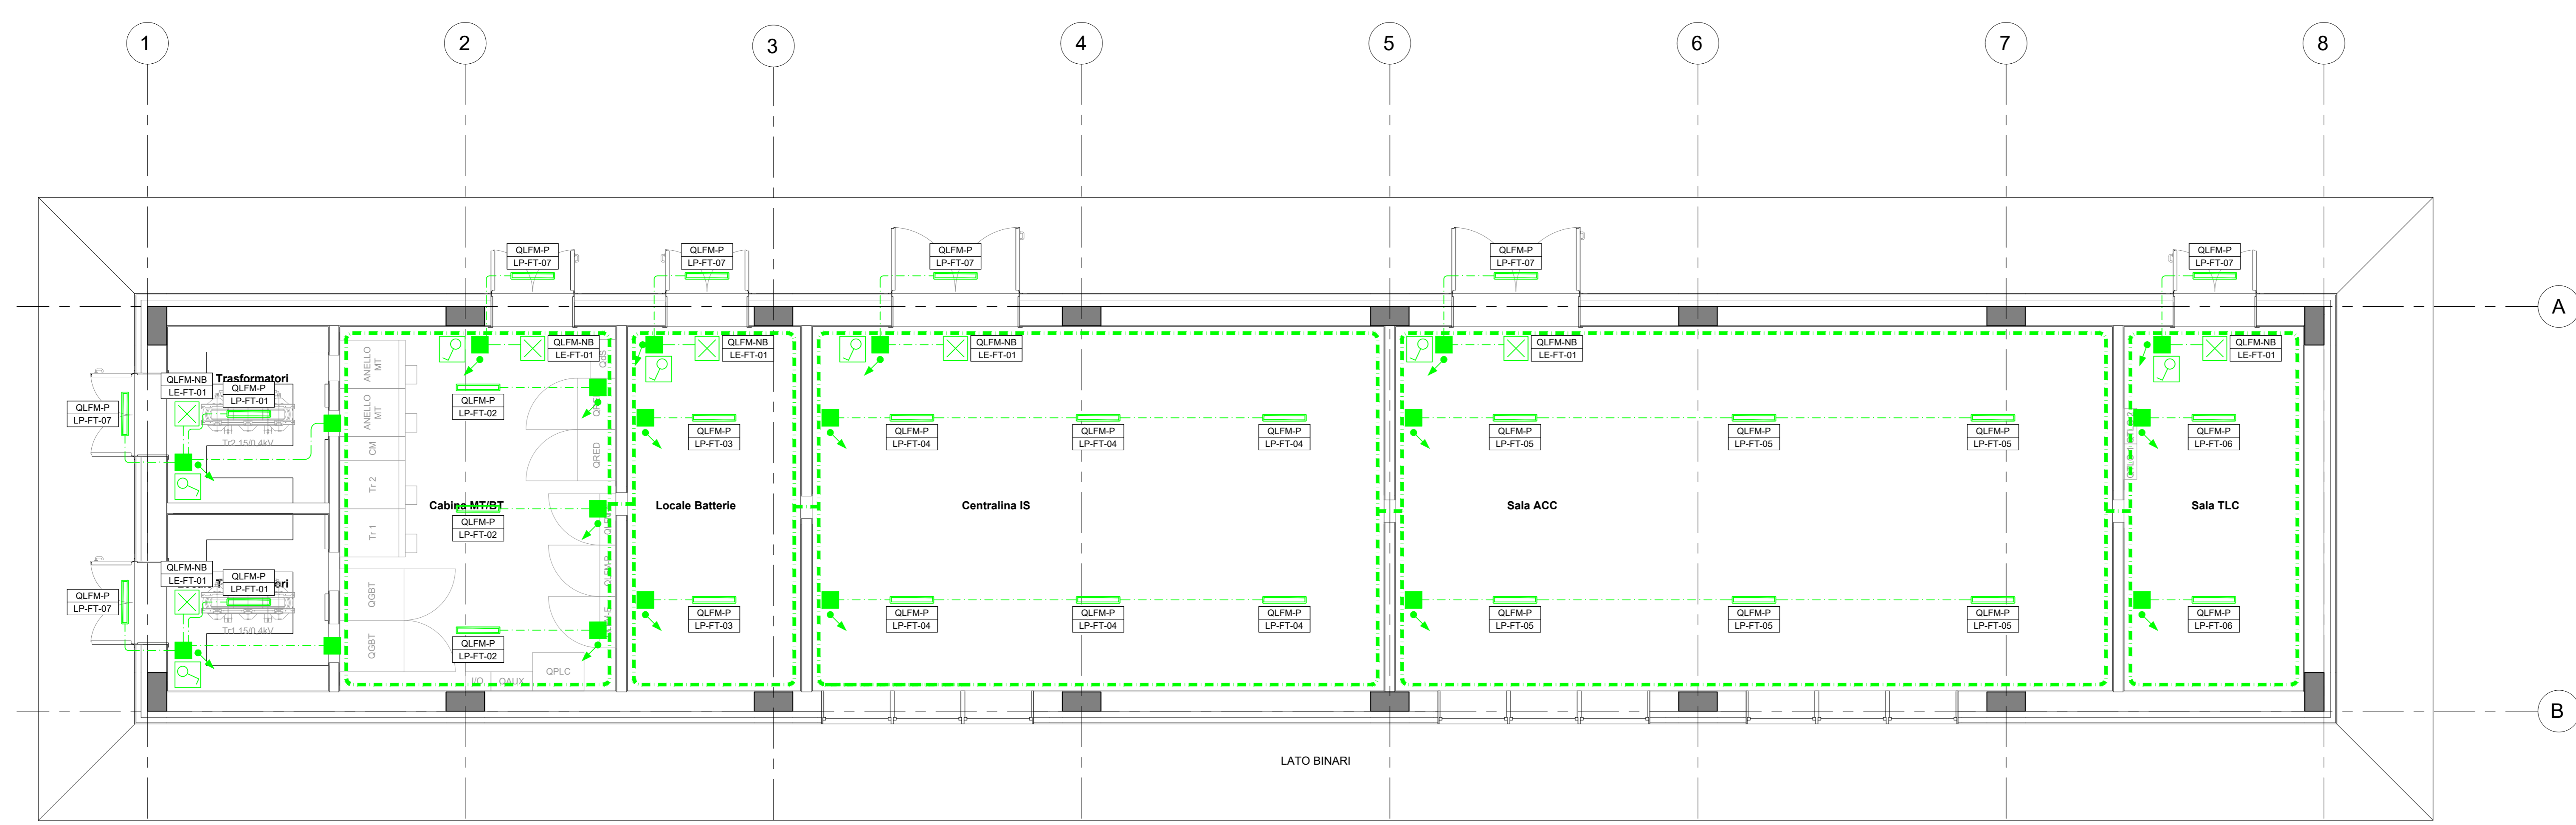

COMMITTENTE:  
 RFI RETE FERROVIARIA ITALIANA GRUPPO FERROVIE DELLO STATO ITALIANE

PROGETTAZIONE:  
 ITALFERR  
 CUP J84C19000370009

U.O. ENERGIA E TRAZIONE ELETTRICA  
 PROGETTO DEFINITIVO  
 TRATA A.V./A.C. MILANO-VERONA  
 NODO DI BRESCIA  
 POTENZIAMENTO INFRASTRUTTURALE DELLO SCALO DI BRESCIA

GA5  
 Lay out disposizione Apparecchiature e Impiantistica LFM  
 SCALA: 1:50

Rev.	Descrizione	Redatto	Data	Verificato	Data	Approvato	Data	Autorizzato Data
A	Emissione definitiva	[Signature]	Novembre 2021	[Signature]	Novembre 2021	[Signature]	Novembre 2021	Novembre 2021

Rev.	Descrizione	Redatto	Data	Verificato	Data	Approvato	Data	Autorizzato Data
A	Emissione definitiva	[Signature]	Novembre 2021	[Signature]	Novembre 2021	[Signature]	Novembre 2021	Novembre 2021