


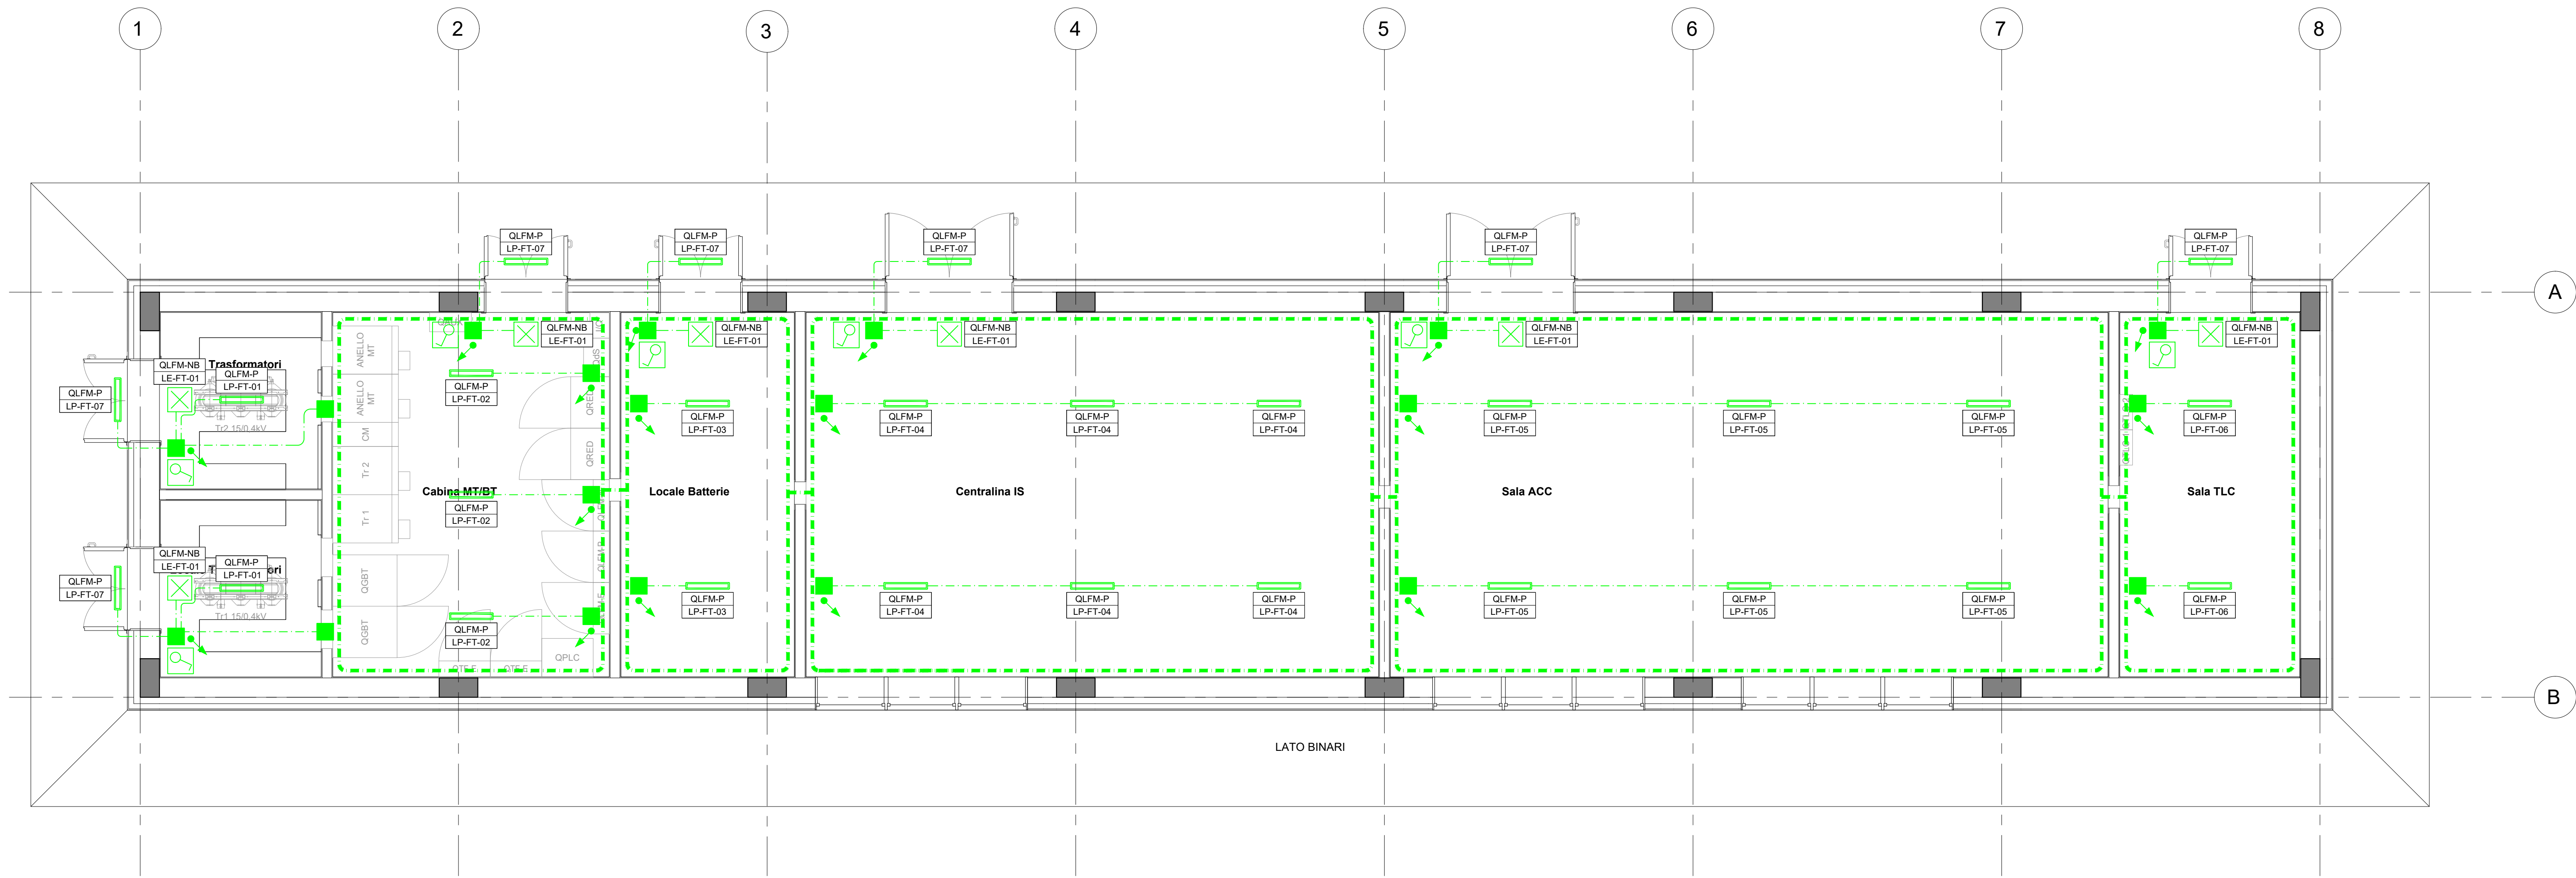


| LEGENDA SIMBOLI IMPIANTI LFM |   |
|------------------------------|---|
|                              | Apparecchio illuminante per installazione tipo prevista da RFI DTC STS ENE 5P IPS LF 163A, lampade LED 29W, grado di protezione IP65, IK09, classe di isolamento II, flusso luminoso 3153 lm, sistema di controllo ad onde convogliate, alimentate da generatore. |
|                              | Plafoniera di emergenza 12W a LED   |
|                              | Interruttore unipolare per installazione in scatola porta frutto in resina IP40 fissata a parete   |
|                              | Presse 2P+T 16A 230V tipo P40 - Frutto in resina per installazione in scatola in resina IP40 da parete   |
|                              | Gruppo prese industriali in materiale termoplastico per montaggio a parete composto da:<br>1 presa IP44 interbloccata CEE17 2P+T 16A 230V<br>1 presa IP44 interbloccata CEE17 3P+T 16A 400V                                                                       |
|                              | Colonna montante   |
|                              | Scatola di derivazione   |
|                              | Tubo in PVC rigido Ø32mm per distribuzione secondaria   |
|                              | Canaletta in acciaio zincato 120x100mm per distribuzione principale<br>Installazione sotto pavimento sopraelevato   |

NOTE:

- in **rosso** gli apparati a servizio dei circuiti "Normale"
- in **verde** gli apparati a servizio dei circuiti "Preferenziale/No-break"
- La compartimentazione delle strutture in corrispondenza dei fori per il passaggio delle tubazioni dovrà essere ripristinata mediante sigillatura con schiuma poliuretana espansa di categoria EI pari a quella della struttura.

| LEGENDA TARGHETTE |                         |
|-------------------|-------------------------|
| A                 | A: NOME QUADRO          |
| B                 | B: SEZIONE QUADRO       |
| QLFM-N            | C: TIPO DI APPARATO     |
| FM-FT-01          | D: TIPO DI EDIFICIO     |
| C / D / E         | E: SEQUENZIALE CIRCUITO |

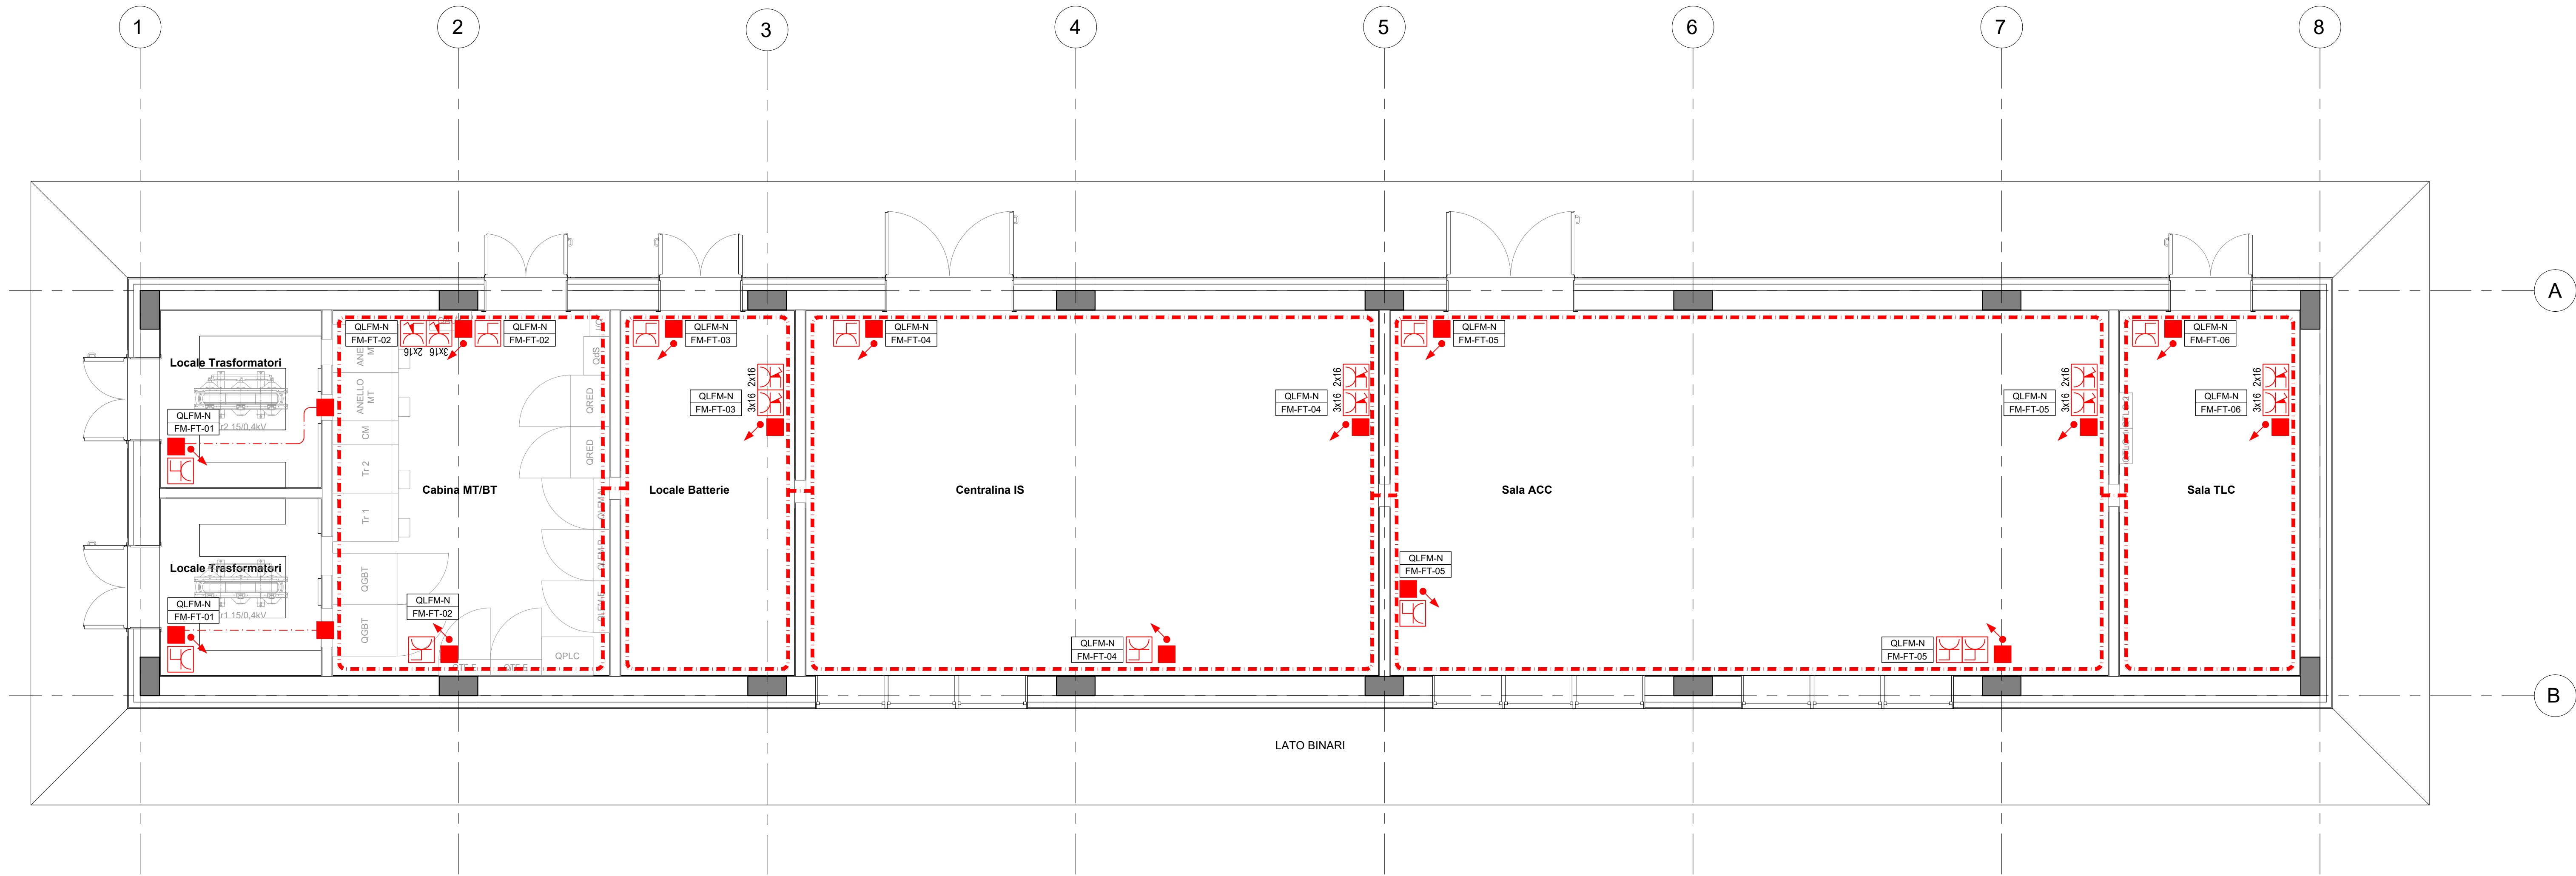

|                                                                 |                      |           |               |            |                  |           |               |                                    |
|-----------------------------------------------------------------|----------------------|-----------|---------------|------------|------------------|-----------|---------------|------------------------------------|
| COMMITTENTE:                                                    |                      |           |               |            |                  |           |               |                                    |
| PROGETTAZIONE:                                                  |                      |           |               |            |                  |           |               |                                    |
| CLUP J84C19000370009                                            |                      |           |               |            |                  |           |               |                                    |
| U.O. ENERGIA E TRAZIONE ELETTRICA                               |                      |           |               |            |                  |           |               |                                    |
| PROGETTO DEFINITIVO                                             |                      |           |               |            |                  |           |               |                                    |
| TRATTA A.V./A.C. MILANO-VERONA                                  |                      |           |               |            |                  |           |               |                                    |
| NODO DI BRESCIA                                                 |                      |           |               |            |                  |           |               |                                    |
| POTENZIAMENTO INFRASTRUTTURALE DELLO SCALO DI BRESCIA           |                      |           |               |            |                  |           |               |                                    |
| GA6<br>Lay out disposizione Apparecchiature e Impiantistica LFM | SCALA:<br>1:50       |           |               |            |                  |           |               |                                    |
| COMMESSA                                                        | LOTTO                | FASE      | ENTE          | TIPO DOC.  | OPERA/DISCIPLINA | PROGR.    | REV.          |                                    |
| IN1M                                                            | 11                   | D         | 18            | PB         | LF0200           | 002       | A             |                                    |
| Rev.                                                            | Descrizione          | Redatto   | Data          | Verificato | Data             | Approvato | Data          | Autorizzato Data                   |
| A                                                               | Emissione definitiva | L. Giorgi | Novembre 2021 | C. Vercia  | Novembre 2021    | L. Giorgi | Novembre 2021 | G. Gatti Belfrini<br>Novembre 2021 |
| File: IN1M11D18PBLE0200002A.dwg                                 |                      |           |               |            |                  |           |               |                                    |
| n. Elab.:                                                       |                      |           |               |            |                  |           |               |                                    |