


PLANIMETRIA GENERALE DELL'INTERVENTO - Scala 1:200

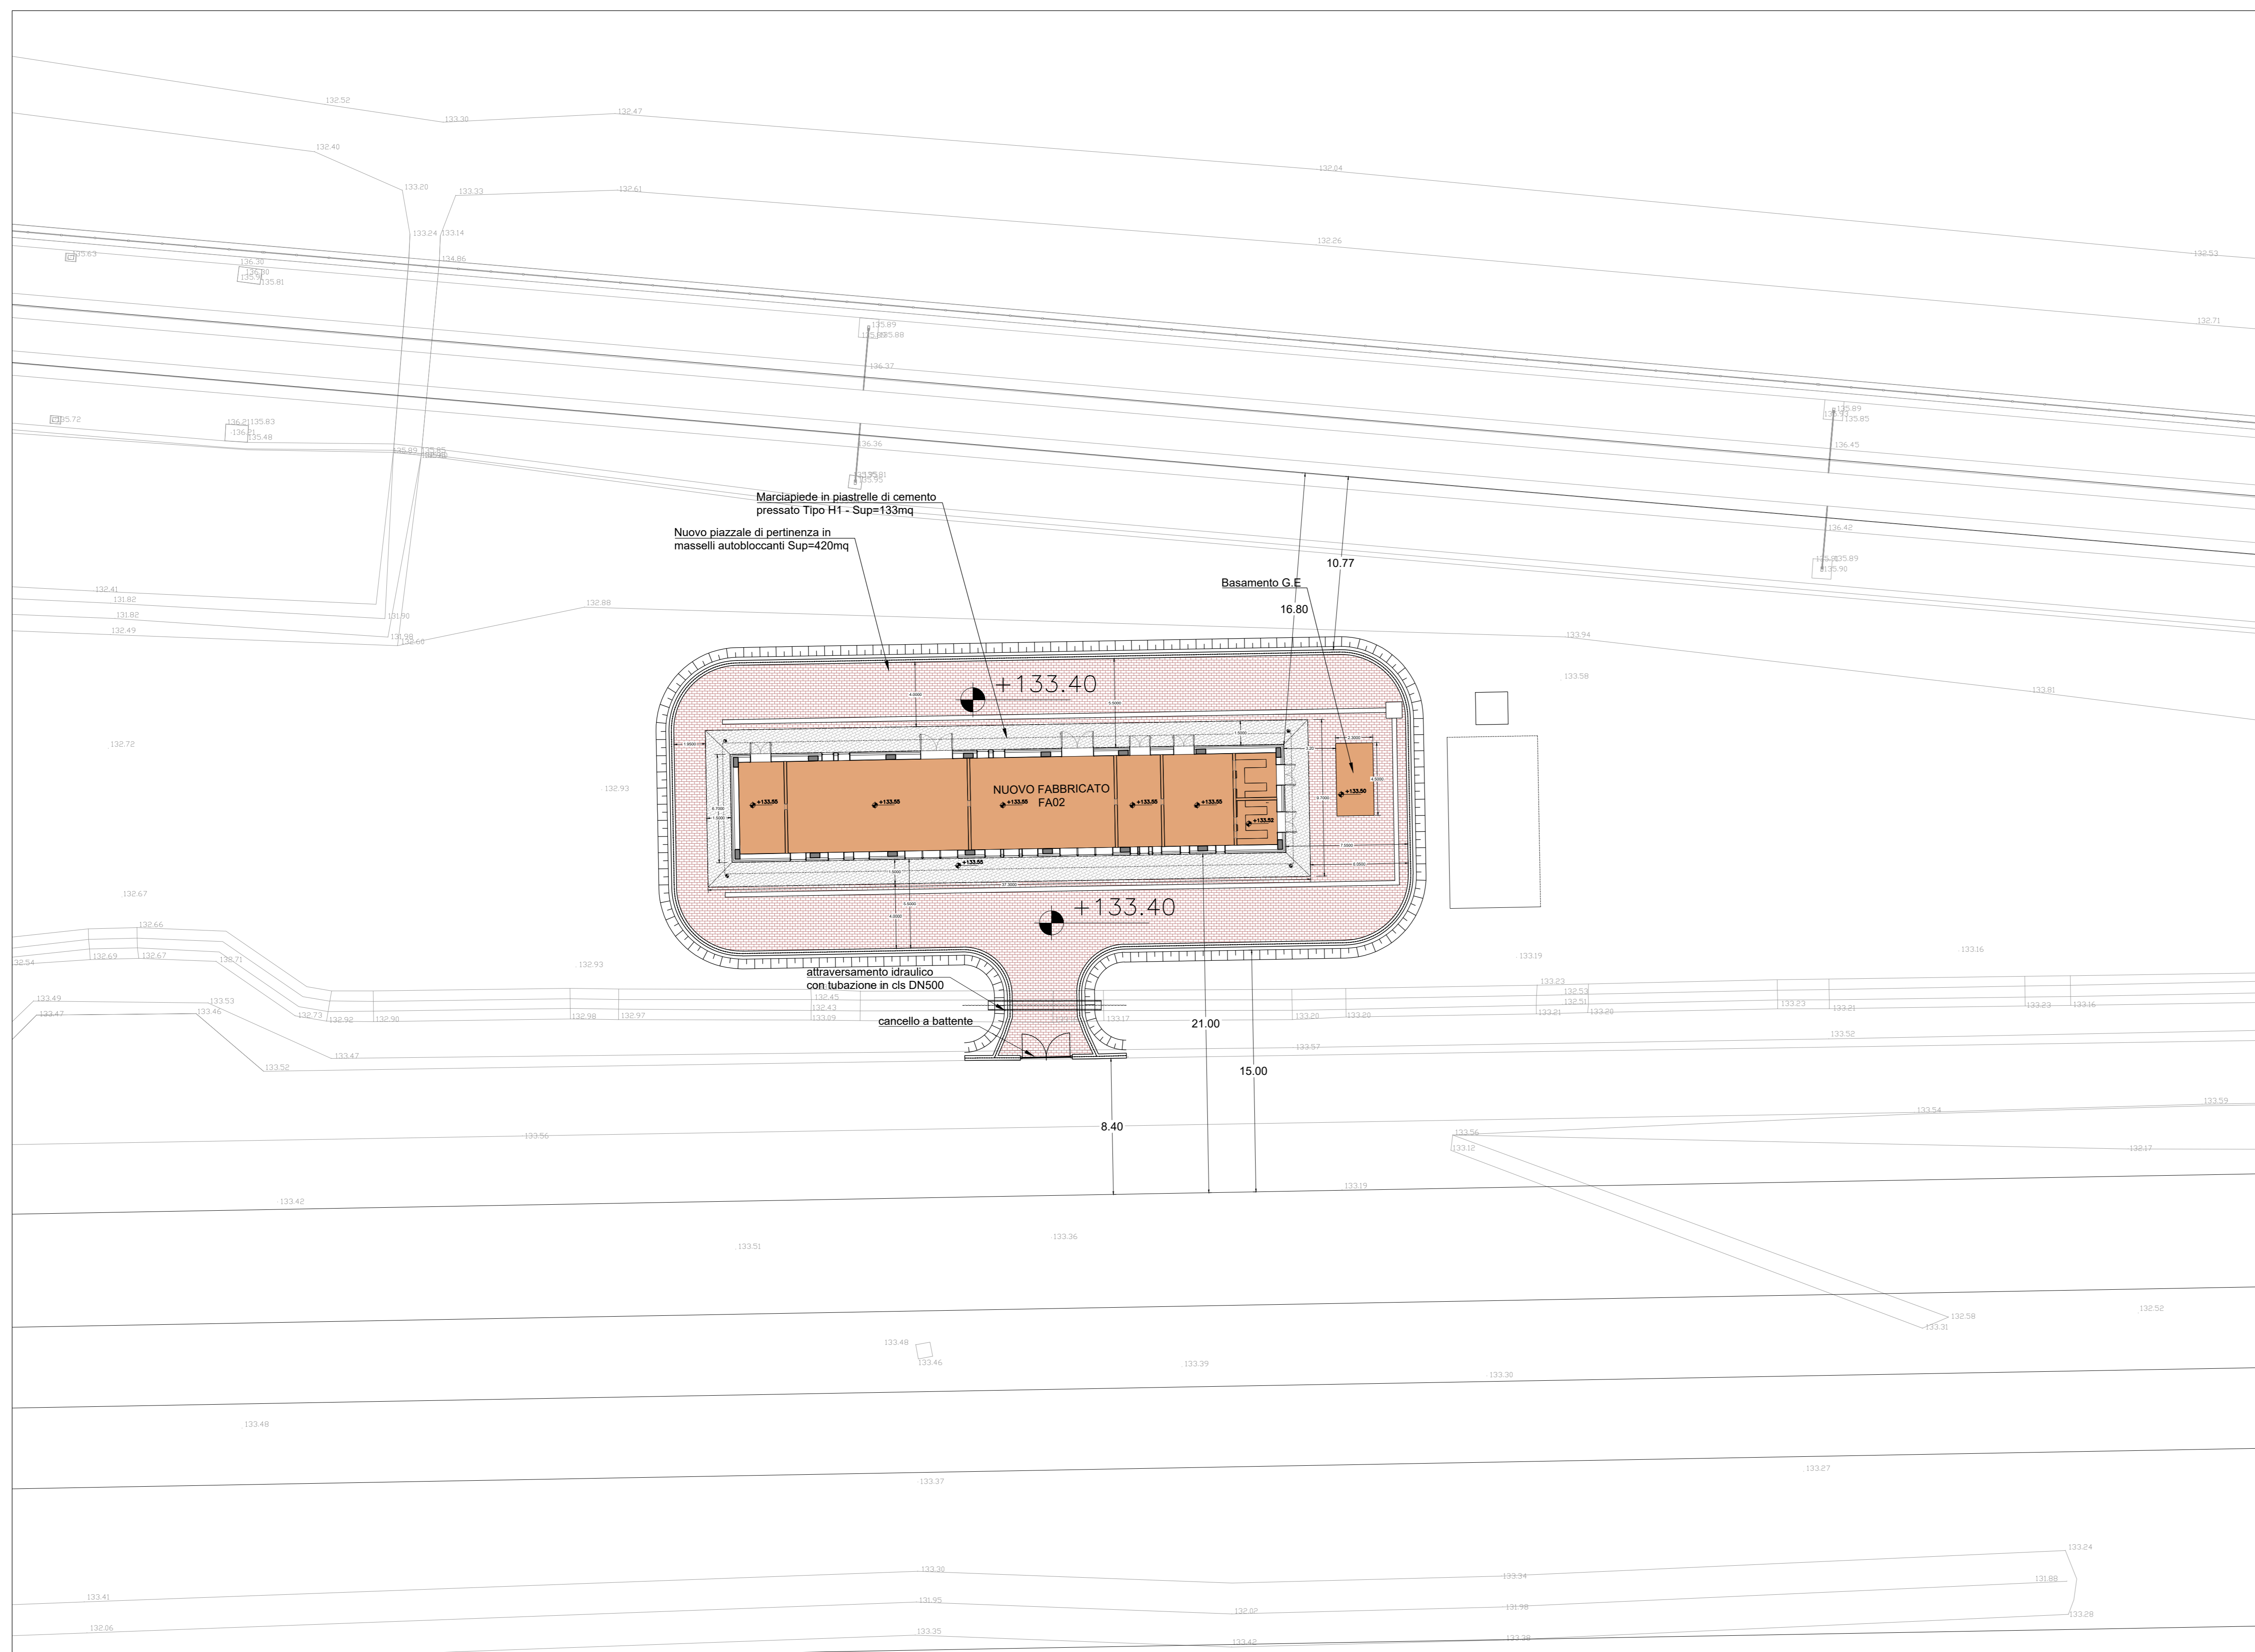

KEY PLAN

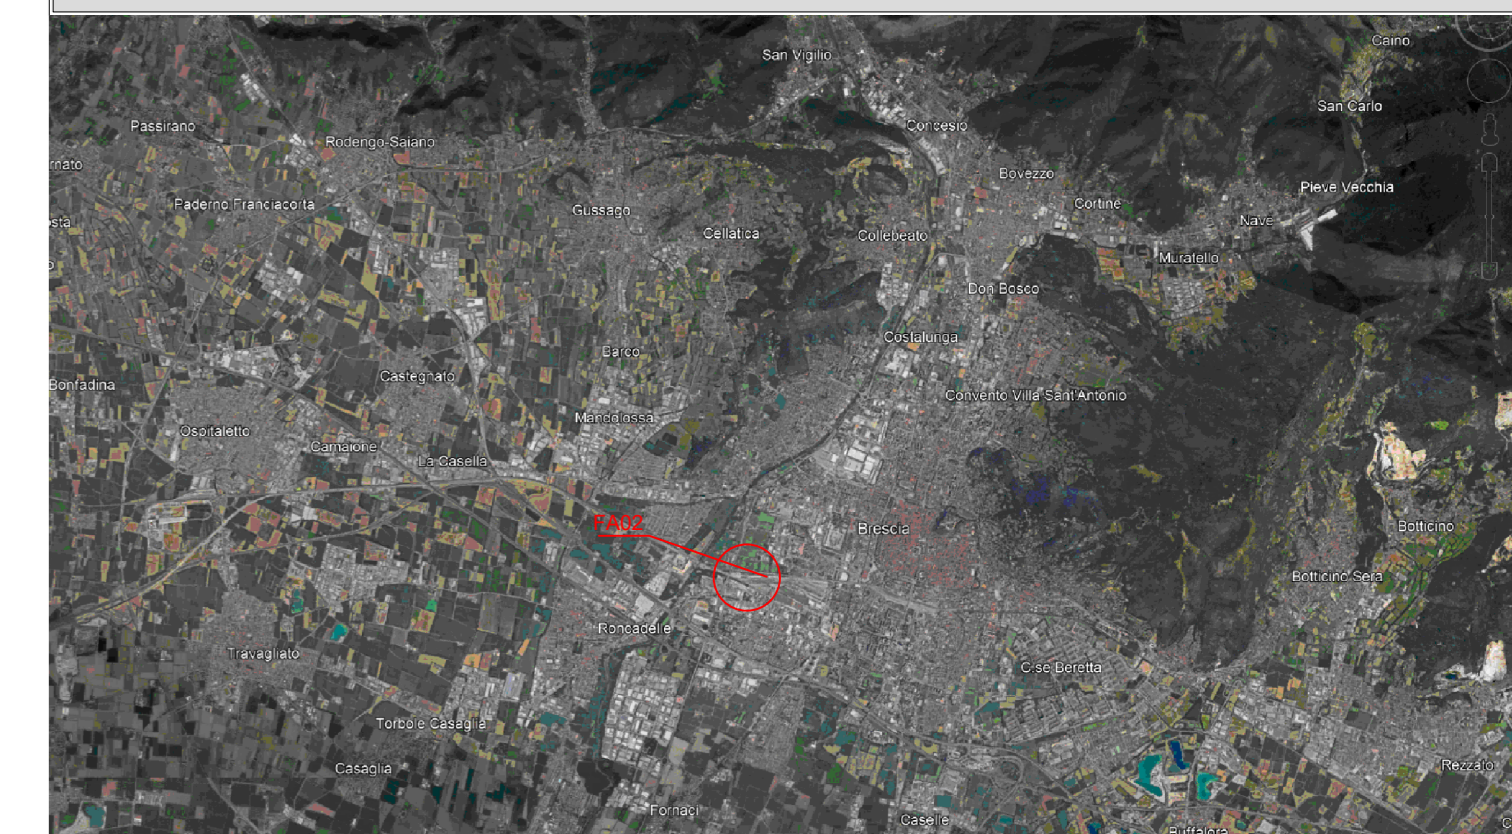



FOTO 3



PROGETTO SU FOTO AEREA - Scala 1:1000



PROGETTO SU PLANIMETRIA CATASTALE - Scala 1:1000

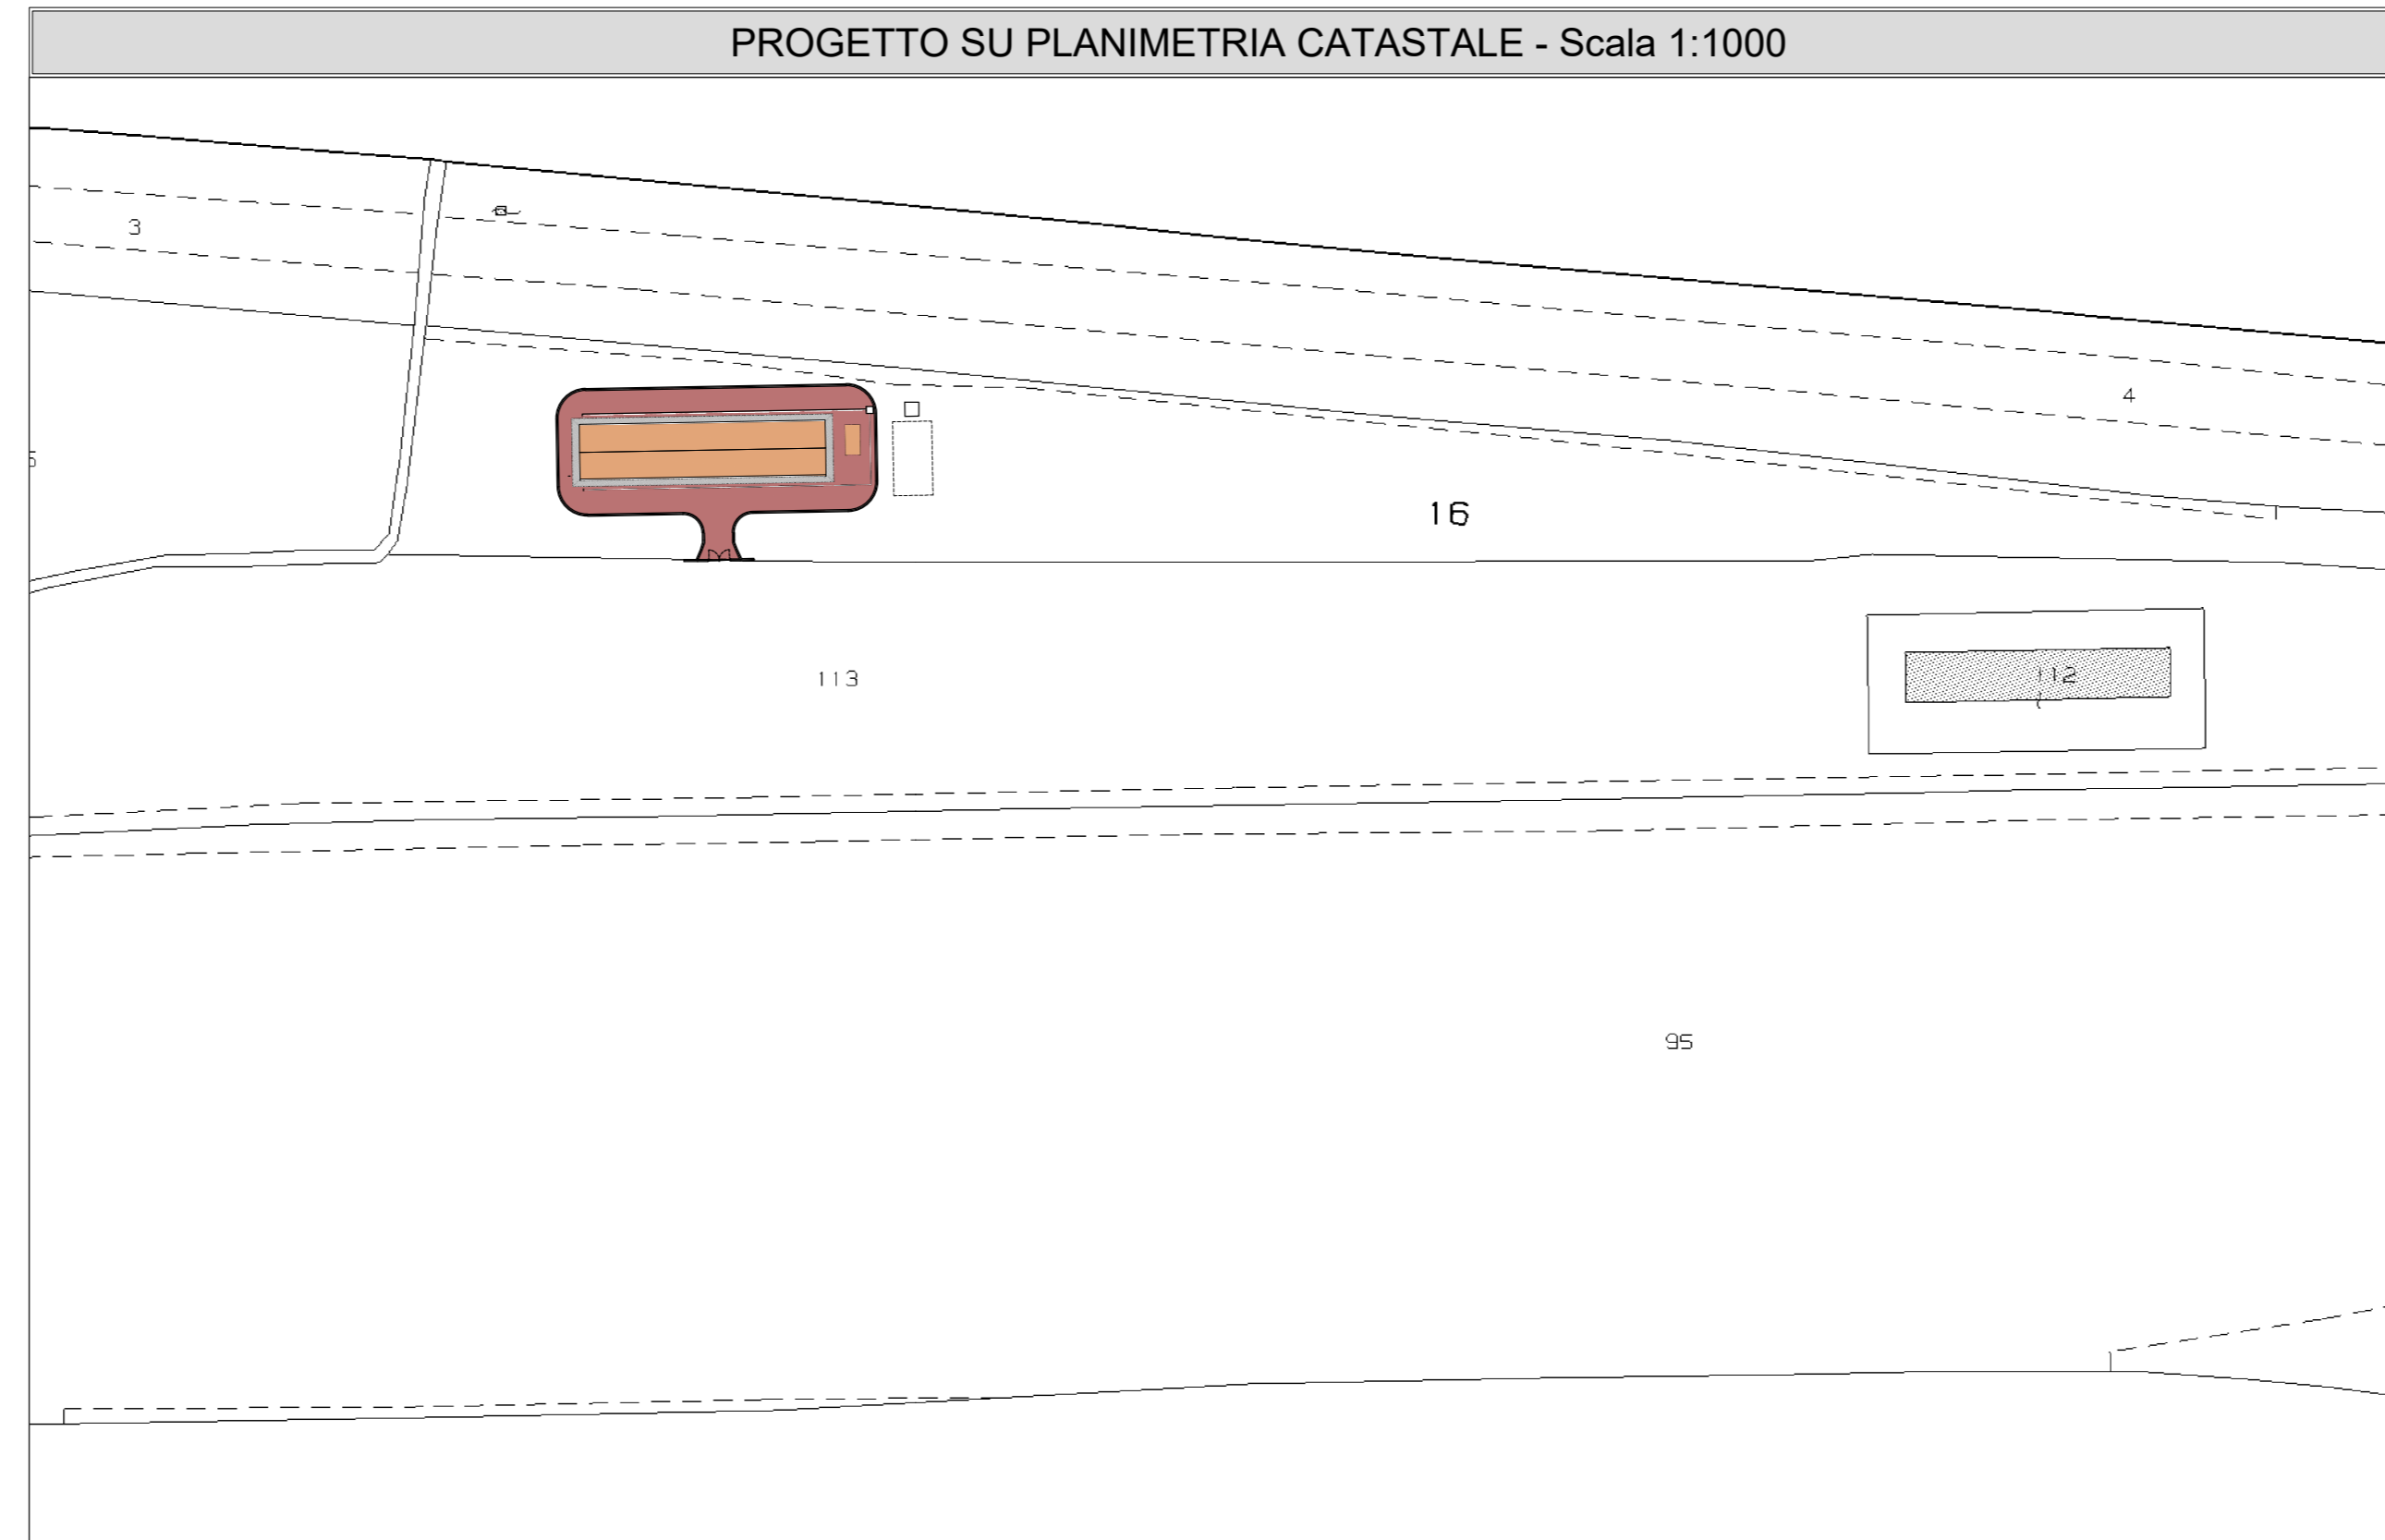

COMMITTENTE:



PROGETTAZIONE:



CUP J84C19000370009

U.O. PROGETTAZIONE INTEGRATA NORD

PROGETTO DEFINITIVO

TRATTA A.V./A.C. MILANO-VERONA  
NODO DI BRESCIA  
POTENZIAMENTO INFRASTRUTTURALE DELLO SCALO DI BRESCIA

OPERE D'ARTE  
Fabbricati Tecnologici  
Planimetria generale dell'intervento

SCALA:

1:200

COMMESSA LOTTO FASE ENTE TIPO DOC. OPERA/DISCIPLINA Progr. REV.

IN1M 11 D 26 P9 FA0200 001 B

Rev.	Descrizione	Redatto	Data	Verificato	Data	Approvato	Data	Autorizzato	Data
A	Emissione esecutiva	N. Carli	Novembre 2021	L. Basso	Novembre 2021	L. Basso	Novembre 2021	A. Paripio	Novembre 2021
B	Emissione a seguito parere MTE assoggettabilità a VIA	N. Carli	Gennaio 2022	L. Basso	Gennaio 2022	L. Basso	Gennaio 2022	A. Paripio	Gennaio 2022

File: IN1M11D26P9FA0200001B.DWG

n. Elab.: XXX