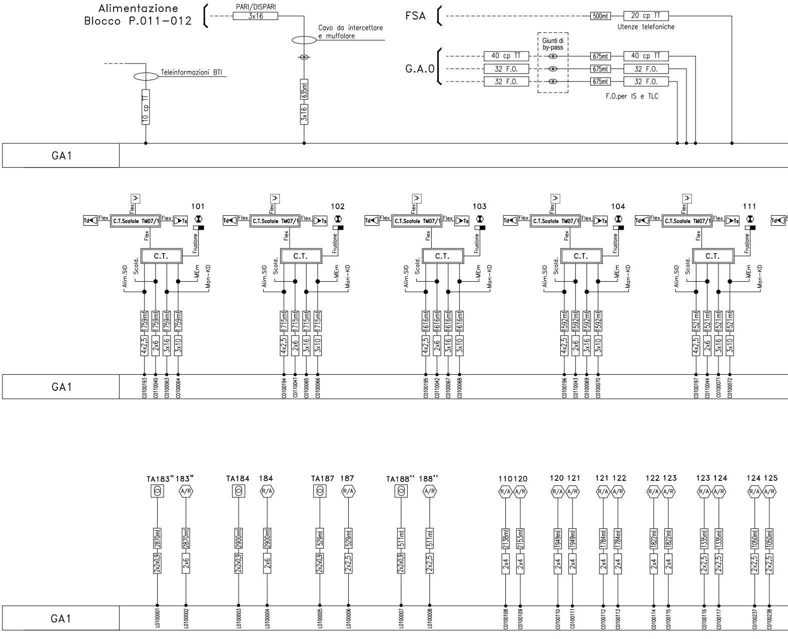
Alimentazione
Blocco P.011-012
PARI/DISPARI
3x16
Cavo da intercettare
e muffolare
635mt
3x16
Teleinformazioni BTI
10 cp TT
FSA
500mt
20 cp TT
Utenze telefoniche
G.A.0
40 cp TT
32 F.O.
32 F.O.
Giunti di
by-pass
675mt
40 cp TT
675mt
32 F.O.
675mt
32 F.O.
F.O.per IS e TLC
GA1
101
102
103
104
111
Td
Flex
C.T.Scatole TM07/1
Ts
V
Frustone
C.T.
Alim.SID
Scald.
MEm
Man-KD
1759mt
1715mt
1616mt
1592mt
1521mt
4x2,5
2x6
3x16
3x10
GA1
C0100193
C0110040
C0100063
C0100064
C0100194
C0110041
C0100065
C0100066
C0100195
C0110042
C0100067
C0100068
C0100196
C0110043
C0100069
C0100070
C0100197
C0110044
C0100071
C0100072
TA183" 183"
TA184 184
TA187 187
TA188'' 188''
110 120
120 121
121 122
122 123
123 124
124 125
R/A
A/R
2870mt
2x2x0,9
2x6
2900mt
529mt
2x2,5
511mt
2138mt
2153mt
1949mt
1784mt
1822mt
1335mt
1050mt
2x4
GA1
L0100001
L0100002
L0100003
L0100004
L0100005
L0100006
L0100007
L0100008
C0100108
C0100109
C0100110
C0100111
C0100112
C0100113
C0100114
C0100115
C0100116
C0100117
C0100237
C0100238

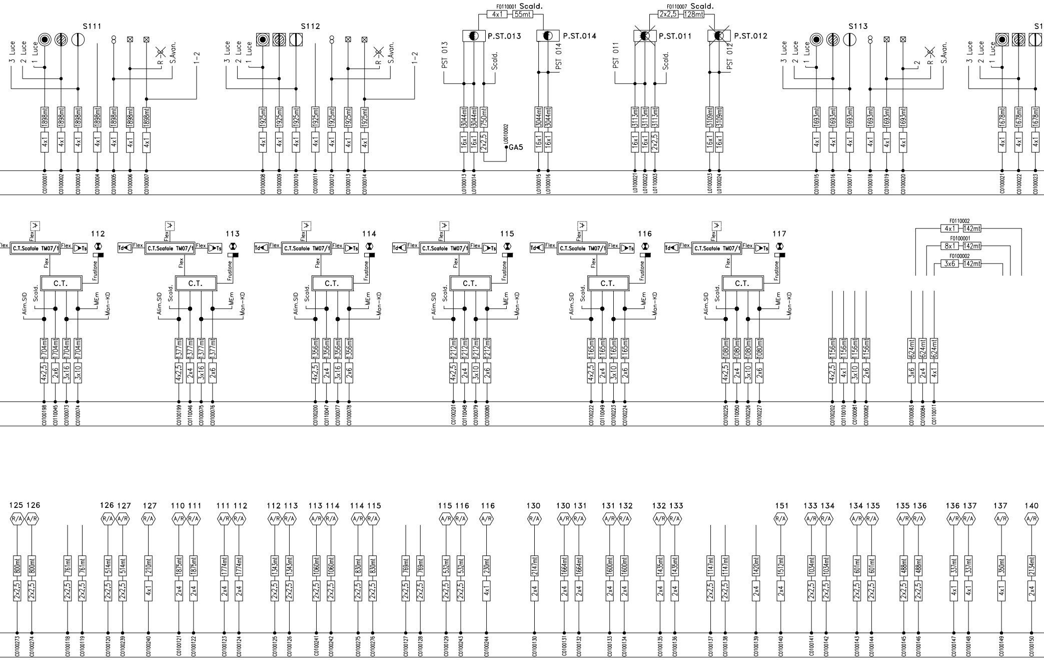
S111
3 Luce
2 Luce
1 Luce
R
S.Avan.
1-2
1898mt
4x1
C0100001
C0100002
C0100003
C0100004
C0100005
C0100006
C0100007
S112
1925mt
C0100008
C0100009
C0100010
C0100011
C0100012
C0100013
C0100014
F0110001 Scald.
4x1
55mt
P.ST.013
P.ST.014
PST 013
PST 014
Scald.
3044mt
750mt
16x1
2x2,5
L0010002
GA5
L0100013
L0100014
L0100015
L0100016
F0110007 Scald.
2x2,5
128mt
P.ST.011
P.ST.012
PST 011
PST 012
3113mt
3109mt
L0100021
L0100022
L0110003
L0100023
L0100024
S113
2
1693mt
C0100015
C0100016
C0100017
C0100018
C0100019
C0100020
1678mt
C0100021
C0100022
C0100023
C.T.Scatole TM07/1
Flex
Td
Ts
C.T.
Frustone
Alim.SID
Scald.
MEm
Man-KD
112
113
114
115
116
117
1704mt
4x2,5
2x6
3x16
3x10
C0100198
C0110045
C0100073
C0100074
1377mt
2x4
C0100199
C0110046
C0100075
C0100076
1356mt
C0100200
C0110047
C0100077
C0100078
1212mt
C0100201
C0110048
C0100079
C0100080
1165mt
C0100222
C0110049
C0100223
C0100224
1080mt
C0100225
C0110050
C0100226
C0100227
1156mt
C0100202
C0110010
C0100081
C0100082
F0110002
4x1
142mt
F0100001
8x1
F0100002
3x6
624mt
C0100083
C0100084
C0110011
125 126
126 127
127
110 111
111 112
112 113
113 114
114 115
115 116
116
130
130 131
131 132
132 133
151
133 134
134 135
135 136
136 137
137
140
R/A
A/R
800mt
761mt
514mt
210mt
1875mt
1774mt
1343mt
1060mt
830mt
769mt
532mt
230mt
2147mt
1664mt
1600mt
1435mt
1147mt
1420mt
1512mt
1034mt
601mt
488mt
337mt
350mt
2134mt
2x2,5
4x1
2x4
C0100273
C0100274
C0100118
C0100119
C0100120
C0100239
C0100240
C0100121
C0100122
C0100123
C0100124
C0100125
C0100126
C0100241
C0100242
C0100275
C0100276
C0100127
C0100128
C0100129
C0100243
C0100244
C0100130
C0100131
C0100132
C0100133
C0100134
C0100135
C0100136
C0100137
C0100138
C0100139
C0100140
C0100141
C0100142
C0100143
C0100144
C0100145
C0100146
C0100147
C0100148
C0100149
C0100150

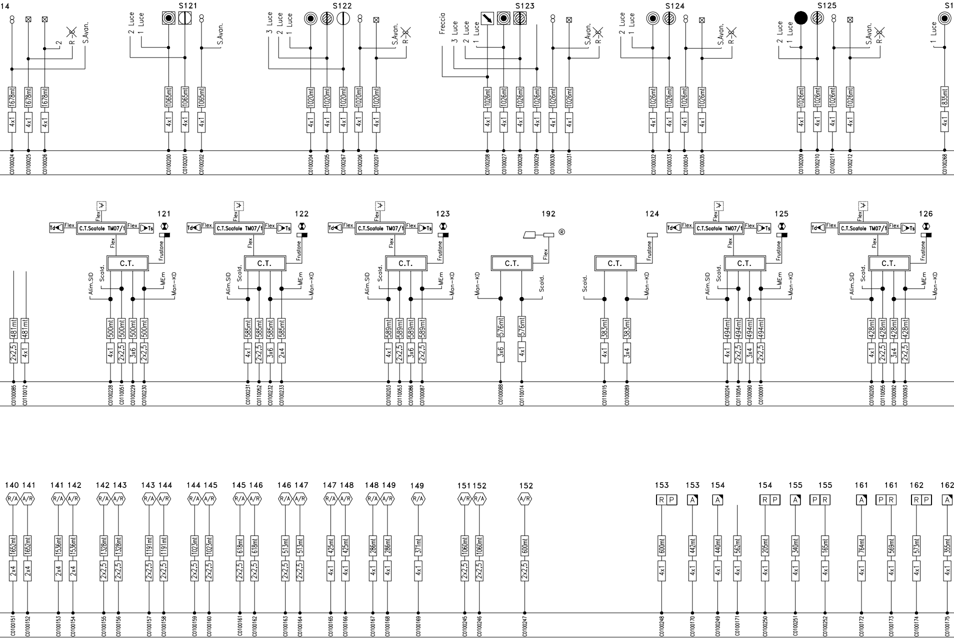

14
S121
S122
S123
S124
S125
S1
2 Luce
1 Luce
3 Luce
Freccia
S.Avan.
R
2
1678mt
1065mt
1020mt
1026mt
835mt
4x1
C0100024
C0100025
C0100026
C0100200
C0100201
C0100202
C0100204
C0100205
C0100267
C0100206
C0100207
C0100208
C0100027
C0100028
C0100029
C0100030
C0100031
C0100032
C0100033
C0100034
C0100035
C0100209
C0100210
C0100211
C0100212
C0100268
121
122
123
192
124
125
126
Td
Flex
C.T.Scatole TM07/1
Ts
C.T.
Frustone
Alim.SID
Scald.
MEm
Man-KD
®
481mt
500mt
585mt
589mt
576mt
383mt
494mt
428mt
2x2,5
4x1
3x6
2x4
3x4
C0100085
C0110012
C0100228
C0110051
C0100229
C0100230
C0100231
C0110052
C0100232
C0100233
C0100203
C0110053
C0100086
C0100087
C0100088
C0110014
C0110015
C0100089
C0100204
C0110054
C0100090
C0100091
C0100205
C0110055
C0100092
C0100093
140 141
141 142
142 143
143 144
144 145
145 146
146 147
147 148
148 149
149
151 152
152
153
153
154
154
155
155
161
161
162
162
R/A
A/R
R P
A
P R
1652mt
1536mt
1328mt
1191mt
1023mt
618mt
513mt
425mt
286mt
371mt
1060mt
600mt
442mt
440mt
562mt
205mt
340mt
165mt
764mt
569mt
573mt
355mt
2x4
2x2,5
4x1
C0100151
C0100152
C0100153
C0100154
C0100155
C0100156
C0100157
C0100158
C0100159
C0100160
C0100161
C0100162
C0100163
C0100164
C0100165
C0100166
C0100167
C0100168
C0100169
C0100245
C0100246
C0100247
C0100248
C0100170
C0100249
C0100171
C0100250
C0100251
C0100252
C0100172
C0100173
C0100174
C0100175

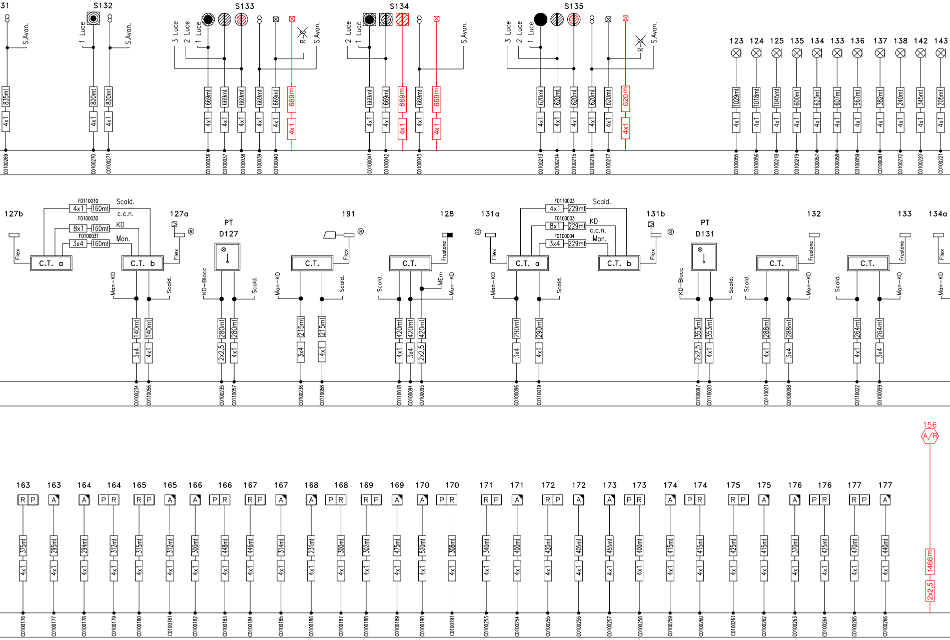
31
S.Avan.
835mt
4x1
C0100269
S132
1 Luce
S.Avan.
820mt
4x1
C0100270
820mt
4x1
C0100271
S133
3 Luce
2 Luce
1 Luce
R
S.Avan.
669mt
4x1
C0100036
669mt
4x1
C0100037
669mt
4x1
C0100038
669mt
4x1
C0100039
669mt
4x1
C0100040
669m
4x1
S134
2 Luce
1 Luce
S.Avan.
669mt
4x1
C0100041
669mt
4x1
C0100042
669m
4x1
669mt
4x1
C0100043
669m
4x1
S135
3 Luce
2 Luce
1 Luce
R
S.Avan.
620mt
4x1
C0100213
620mt
4x1
C0100214
620mt
4x1
C0100215
620mt
4x1
C0100216
620mt
4x1
C0100217
620m
4x1
123
1029mt
4x1
C0100055
124
1018mt
4x1
C0100056
125
1045mt
4x1
C0100218
135
600mt
4x1
C0100219
134
623mt
4x1
C0100057
133
607mt
4x1
C0100058
136
567mt
4x1
C0100059
137
382mt
4x1
C0100061
138
240mt
4x1
C0100272
142
345mt
4x1
C0100220
143
205mt
4x1
C0100221
127b
Flex
C.T. a
F0110010
4x1
160mt
Scald.
c.c.n.
F0100030
8x1
160mt
KD
F0100031
3x4
160mt
Man.
C.T. b
127a
®
Flex
Man-KD
Scald.
140mt
3x4
C0100234
140mt
4x1
C0110056
PT
D127
KD-Blocc
Scald.
280mt
2x2,5
C0100235
280mt
4x1
C0110057
191
®
Flex
C.T.
Man-KD
Scald.
215mt
3x4
C0100236
215mt
4x1
C0110058
128
Frustone
C.T.
Scald.
MEm
Man-KD
420mt
4x1
C0110018
420mt
3x4
C0100094
420mt
2x2,5
C0100095
131a
®
Flex
C.T. a
F0110003
4x1
229mt
Scald.
F0100003
8x1
229mt
KD
c.c.n.
F0100004
3x4
229mt
Man.
C.T. b
131b
®
Flex
Man-KD
Scald.
290mt
3x4
C0100096
290mt
4x1
C0110019
PT
D131
KD-Blocc
Scald.
353mt
2x2,5
C0100097
353mt
4x1
C0110020
132
Frustone
C.T.
Scald.
Man-KD
288mt
4x1
C0110021
288mt
3x4
C0100098
133
Frustone
C.T.
Scald.
Man-KD
264mt
4x1
C0110022
264mt
3x4
C0100099
134a
Flex
Man-KD
163
R P
375mt
4x1
C0100176
163
A
295mt
4x1
C0100177
164
A
294mt
4x1
C0100178
164
P R
312mt
4x1
C0100179
165
R P
315mt
4x1
C0100180
165
A
312mt
4x1
C0100181
166
A
300mt
4x1
C0100182
166
P R
448mt
4x1
C0100183
167
R P
446mt
4x1
C0100184
167
A
314mt
4x1
C0100185
168
A
231mt
4x1
C0100186
168
P R
300mt
4x1
C0100187
169
R P
302mt
4x1
C0100188
169
A
475mt
4x1
C0100189
170
A
520mt
4x1
C0100190
170
P R
308mt
4x1
C0100191
171
R P
340mt
4x1
C0100253
171
A
400mt
4x1
C0100254
172
R P
420mt
4x1
C0100255
172
A
405mt
4x1
C0100256
173
A
455mt
4x1
C0100257
173
P R
400mt
4x1
C0100258
174
A
415mt
4x1
C0100259
174
P R
415mt
4x1
C0100260
175
R P
425mt
4x1
C0100261
175
A
415mt
4x1
C0100262
176
A
370mt
4x1
C0100263
176
P R
425mt
4x1
C0100264
177
R P
470mt
4x1
C0100265
177
A
440mt
4x1
C0100266
156
A/R
1466m
2x2,5

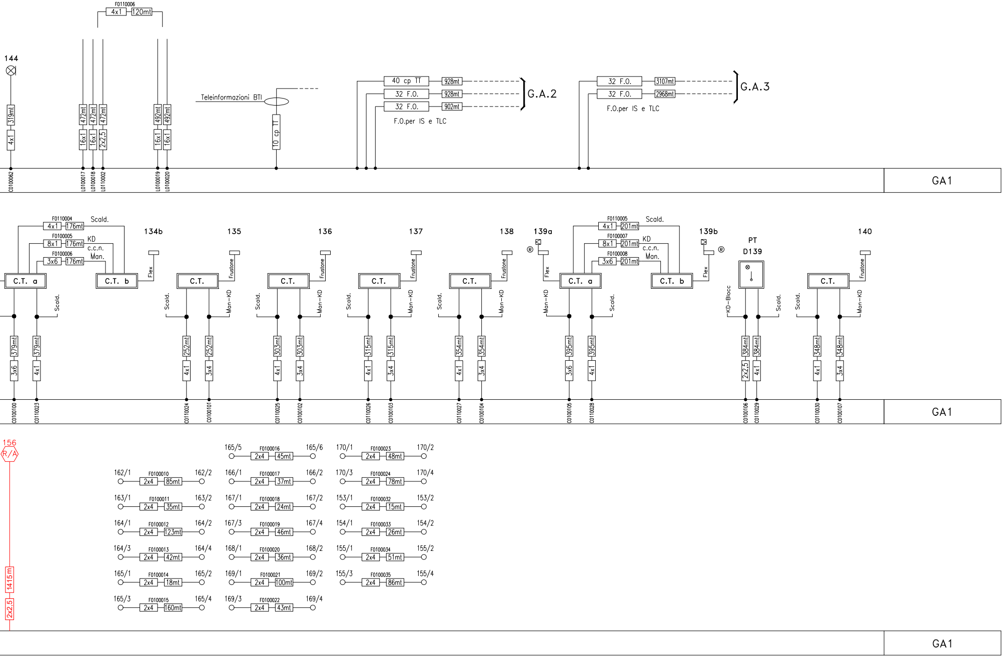
F0110006
4x1
120mt
144
319mt
4x1
C0100062
472mt
472mt
472mt
16x1
16x1
2x2,5
L0100017
L0100018
L0110002
492mt
492mt
16x1
16x1
L0100019
L0100020
Teleinformazioni BTI
10 cp TT
40 cp TT
928mt
32 F.O.
928mt
32 F.O.
902mt
F.O.per IS e TLC
G.A.2
32 F.O.
3107mt
32 F.O.
2968mt
F.O.per IS e TLC
G.A.3
GA1
F0110004
4x1
176mt
Scald.
F0100005
8x1
176mt
KD
c.c.n.
F0100006
3x6
176mt
Man.
C.T. a
C.T. b
Flex
134b
Scald.
379mt
3x6
379mt
4x1
C0100100
C0110023
135
C.T.
Frustone
Scald.
Man-KD
252mt
4x1
252mt
3x4
C0110024
C0100101
136
C.T.
Frustone
Scald.
Man-KD
303mt
4x1
303mt
3x4
C0110025
C0100102
137
C.T.
Frustone
Scald.
Man-KD
315mt
4x1
315mt
3x4
C0110026
C0100103
138
C.T.
Frustone
Scald.
Man-KD
354mt
4x1
354mt
3x4
C0110027
C0100104
139a
®
Flex
Man-KD
F0110005
4x1
201mt
Scald.
F0100007
8x1
201mt
KD
c.c.n.
F0100008
3x6
201mt
Man.
C.T. a
C.T. b
Scald.
395mt
3x6
395mt
4x1
C0100105
C0110028
139b
®
Flex
PT
D139
KD-Blocc
Scald.
384mt
2x2,5
384mt
4x1
C0100106
C0110029
140
C.T.
Frustone
Scald.
Man-KD
348mt
4x1
348mt
3x4
C0110030
C0100107
GA1
156
R/A
1415m
2x2,5
162/1
F0100010
2x4
85mt
162/2
163/1
F0100011
2x4
35mt
163/2
164/1
F0100012
2x4
123mt
164/2
164/3
F0100013
2x4
42mt
164/4
165/1
F0100014
2x4
18mt
165/2
165/3
F0100015
2x4
160mt
165/4
165/5
F0100016
2x4
45mt
165/6
166/1
F0100017
2x4
37mt
166/2
167/1
F0100018
2x4
24mt
167/2
167/3
F0100019
2x4
46mt
167/4
168/1
F0100020
2x4
36mt
168/2
169/1
F0100021
2x4
100mt
169/2
169/3
F0100022
2x4
43mt
169/4
170/1
F0100023
2x4
48mt
170/2
170/3
F0100024
2x4
78mt
170/4
153/1
F0100032
2x4
15mt
153/2
154/1
F0100033
2x4
26mt
154/2
155/1
F0100034
2x4
51mt
155/2
155/3
F0100035
2x4
86mt
155/4
GA1

COMMITTENTE:

RFI
RETE FERROVIARIA ITALIANA
GRUPPO FERROVIE DELLO STATO ITALIANE

PROGETTAZIONE:

ITALFERR
GRUPPO FERROVIE DELLO STATO ITALIANE

CUP J84C19000370009

DIREZIONE TECNICA

U.O. IMPIANTI DI SEGNALAMENTO

PROGETTO DEFINITIVO

TRATTA A.V./A.C. MILANO-VERONA
NODO DI BRESCIA
POTENZIAMENTO INFRASTRUTTURALE DELLO SCALO DI BRESCIA

IMPIANTI DI SEGNALAMENTO

GA1 - Piano cavi IS (Modifiche R/G) - Fase 1 PRG

SCALA:

:

COMMESSA	LOTTO	FASE	ENTE	TIPO DOC.	OPERA/DISCIPLINA	PROGR.	REV.
IN1M	12	D	18	PX	AS0100	010	A

Rev.	Descrizione	Redatto	Data	Verificato	Data	Approvato	Data	Autorizzato Data
A	EMISSIONE DEFINITIVA	M.Gigante	Novembre 2021	F.Bucarelli	Novembre 2021	L.Barchi	Novembre 2021	M.Gambaro Novembre 2021 Ordine degli Ingegneri Provincia di Genova n. 8052A GAMBARO MARIO

FILE: IN1M12D18PXAS0100010A.dwg

n. Elab.: XX