GA5

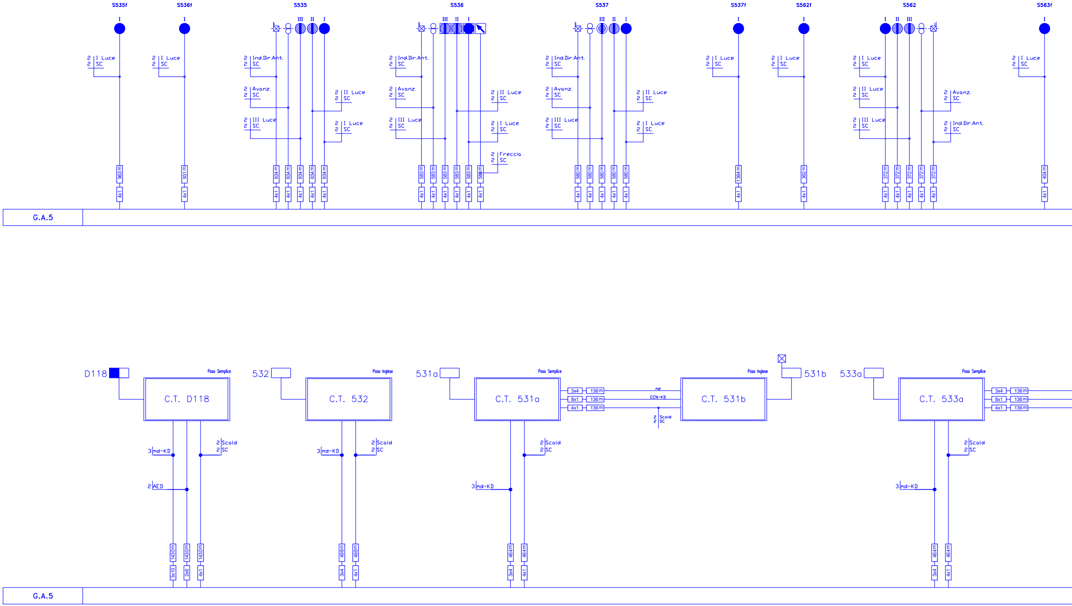
S535f
S536f
S535
S536
S537
S537f
S562f
S562
S563f
I
II
III
2 I Luce
2 SC
2 Ind.Dir.Ant.
2 SC
2 Avanz.
2 SC
2 III Luce
2 SC
2 II Luce
2 SC
2 Freccia
2 SC
963 m
931 m
634 m
583 m
580 m
1364 m
362 m
372 m
404 m
4x1
G.A.5
D118
C.T. D118
Posa Semplice
532
C.T. 532
Posa Inglese
531a
C.T. 531a
C.T. 531b
531b
533a
C.T. 533a
3 md-KD
2 AED
2 Scald
2 SC
3x4
8x1
4x1
136 m
md
CCN-KD
1430m
3x10
2x6
498m
3x4
464m
G.A.5

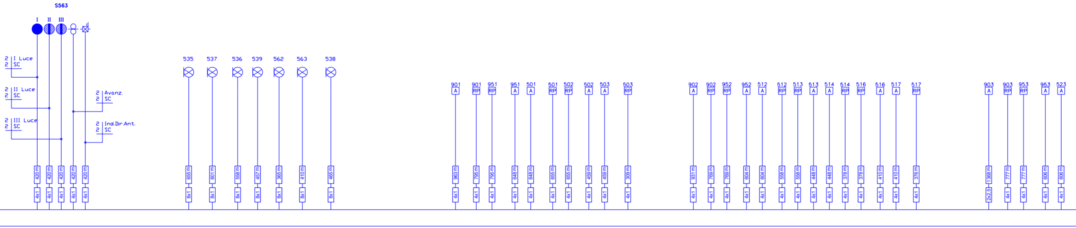
S563
I
II
III
2 I Luce
2 SC
2 II Luce
2 SC
2 III Luce
2 SC
2 Avanz.
2 SC
2 Ind.Dir.Ant.
2 SC
420 m
4x1
420 m
4x1
420 m
4x1
420 m
4x1
420 m
4x1
535
655 m
8x1
537
601 m
8x1
536
558 m
8x1
539
457 m
8x1
562
365 m
8x1
563
410 m
8x1
538
465 m
8x1
901 A
963 m
4x1
901 RP
795 m
4x1
951 RP
795 m
4x1
951 A
648 m
4x1
501 A
648 m
4x1
501 RP
655 m
4x1
502 RP
655 m
4x1
502 A
459 m
4x1
503 A
459 m
4x1
503 RP
309 m
4x1
902 A
931 m
4x1
902 RP
769 m
4x1
952 RP
769 m
4x1
952 A
604 m
4x1
512 A
604 m
4x1
512 RP
558 m
4x1
513 RP
558 m
4x1
513 A
448 m
4x1
514 A
448 m
4x1
514 RP
378 m
4x1
516 RP
378 m
4x1
516 A
410 m
4x1
517 A
410 m
4x1
517 RP
376 m
4x1
903 A
1368 m
2x2,5
903 RP
777 m
4x1
953 RP
777 m
4x1
953 A
606 m
4x1
523 A
606 m
4x1

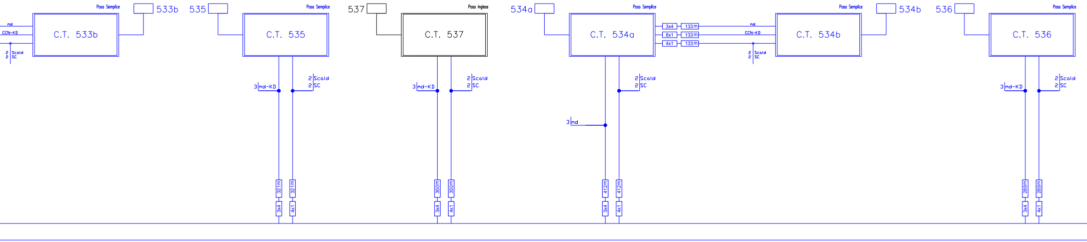
md
CCN-KD
2 Scald
2 SC
C.T. 533b
Posa Semplice
533b
535
C.T. 535
Posa Semplice
3 md-KD
2 Scald
2 SC
321m
3x4
321m
4x1
537
C.T. 537
Posa Inglese
3 md-KD
2 Scald
2 SC
350m
3x4
350m
4x1
534a
C.T. 534a
Posa Semplice
3x4
133m
8x1
133m
4x1
133m
md
CCN-KD
2 Scald
2 SC
2 Scald
2 SC
3 md
412m
3x4
412m
4x1
C.T. 534b
Posa Semplice
534b
536
C.T. 536
Posa Semplice
3 md-KD
2 Scald
2 SC
289m
3x4
289m
4x1

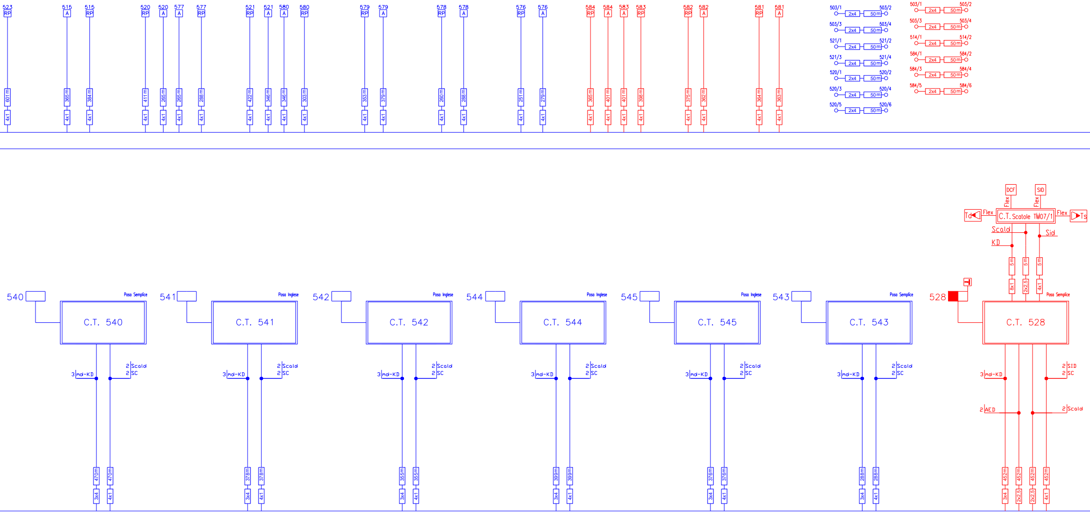
523 RP 601 m 4x1
515 A 365 m 4x1
515 RP 384 m 4x1
520 RP 411 m 4x1
520 A 265 m 4x1
577 A 265 m 4x1
577 RP 288 m 4x1
521 RP 422 m 4x1
521 A 346 m 4x1
580 A 346 m 4x1
580 RP 303 m 4x1
579 RP 353 m 4x1
579 A 379 m 4x1
578 RP 260 m 4x1
578 A 288 m 4x1
576 RP 251 m 4x1
576 A 279 m 4x1
584 RP 365 m 4x1
584 A 401 m 4x1
583 A 401 m 4x1
583 RP 398 m 4x1
582 RP 375 m 4x1
582 A 362 m 4x1
581 RP 364 m 4x1
581 A 363 m 4x1
503/1 2x4 50 m 503/2
503/3 2x4 50 m 503/4
521/1 2x4 50 m 521/2
521/3 2x4 50 m 521/4
520/1 2x4 50 m 520/2
520/3 2x4 50 m 520/4
520/5 2x4 50 m 520/6
503/1 2x4 50 m 503/2
503/3 2x4 50 m 503/4
514/1 2x4 50 m 514/2
584/1 2x4 50 m 584/2
584/3 2x4 50 m 584/4
584/5 2x4 50 m 584/6
540
Posa Semplice
C.T. 540
3 md-KD
2 Scald
2 SC
470m 3x4
470m 4x1
541
Posa Inglese
C.T. 541
3 md-KD
2 Scald
2 SC
378m 3x4
378m 4x1
542
Posa Inglese
C.T. 542
3 md-KD
2 Scald
2 SC
355m 3x4
355m 4x1
544
Posa Inglese
C.T. 544
3 md-KD
2 Scald
2 SC
399m 3x4
399m 4x1
545
Posa Inglese
C.T. 545
3 md-KD
2 Scald
2 SC
376m 3x4
376m 4x1
543
Posa Semplice
C.T. 543
3 md-KD
2 Scald
2 SC
288m 3x4
288m 4x1
DCF
SID
Flex
Flex
Td
Flex
C.T. Scatole TM07/1
Flex
Ts
Scald
Sid
KD
5m 8x1
5m 2x2,5
5m 4x1
528
Posa Semplice
C.T. 528
3 md-KD
2 SID
2 SC
2 AED
2 Scald
452m 3x4
452m 2x2,5
452m 2x2,5
452m 4x1

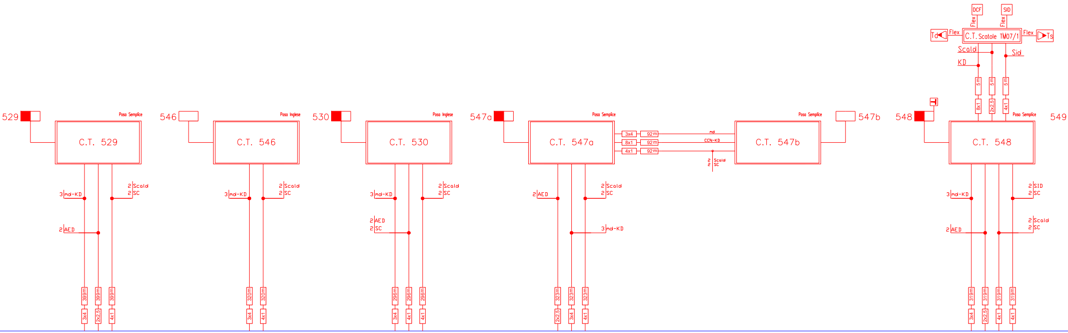
529
Posa Semplice
C.T. 529
3 md-KD
2 Scald
2 SC
2 AED
399m
399m
399m
3x4
2x2,5
4x1
546
Posa Inglese
C.T. 546
3 md-KD
2 Scald
2 SC
320m
320m
3x4
4x1
530
Posa Inglese
C.T. 530
3 md-KD
2 Scald
2 SC
2 AED
2 SC
296m
296m
296m
3x4
4x1
4x1
547a
Posa Semplice
C.T. 547a
3x4
8x1
4x1
92 m
92 m
92 m
md
CCN-KD
2 Scald
2 SC
2 AED
2 Scald
2 SC
3 md-KD
323m
323m
323m
2x2,5
3x4
4x1
Posa Semplice
C.T. 547b
547b
548
DCF
SID
Flex
Flex
Td
Flex
C.T. Scatole TM07/1
Flex
Ts
Scald
Sid
KD
5 m
5 m
5 m
8x1
2x2,5
4x1
Posa Semplice
549
C.T. 548
3 md-KD
2 SID
2 SC
2 Scald
2 SC
2 AED
319m
319m
319m
319m
3x4
2x2,5
4x1
4x1

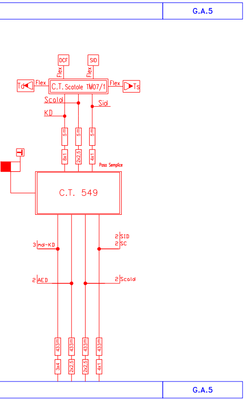
G.A.5
DCF
SID
Flex
Flex
Td
Flex
C.T. Scatole TM07/1
Flex
Ts
Scald
Sid
KD
5m
5m
5m
8x1
2x2,5
4x1
Posa Semplice
C.T. 549
3 md-KD
2 SID
2 SC
2 AED
2 Scald
433m
433m
433m
433m
3x4
2x2,5
2x2,5
4x1
G.A.5

COMMITTENTE:

RFI RETE FERROVIARIA ITALIANA
GRUPPO FERROVIE DELLO STATO ITALIANE

PROGETTAZIONE:

ITALFERR
GRUPPO FERROVIE DELLO STATO ITALIANE

CUP J84C19000370009

DIREZIONE TECNICA
U.O. IMPIANTI DI SEGNALAMENTO

PROGETTO DEFINITIVO

TRATTA A.V./A.C. MILANO-VERONA
NODO DI BRESCIA
POTENZIAMENTO INFRASTRUTTURALE DELLO SCALO DI BRESCIA

IMPIANTI DI SEGNALAMENTO

GA5 - Piano cavi IS - Fase 4 PRG

SCALA:
:

COMMESSA	LOTTO	FASE	ENTE	TIPO DOC.	OPERA/DISCIPLINA	PROGR.	REV.
I N 1 M	1 2	D	1 8	P X	A S 0 1 0 0	0 2 3	A

Rev.	Descrizione	Redatto	Data	Verificato	Data	Approvato	Data	Autorizzato Data
A	EMISSIONE DEFINITIVA	M.Gigante	Novembre 2021	F.Bucarelli	Novembre 2021	L.Barchi	Novembre 2021	M.Gambaro Novembre 2021 GAMBARO MARIO

FILE: IN1M12D18PXAS0100023A.dwg

n. Elab.: XX