


MILANO Linea storica
←

← IC AV/AC

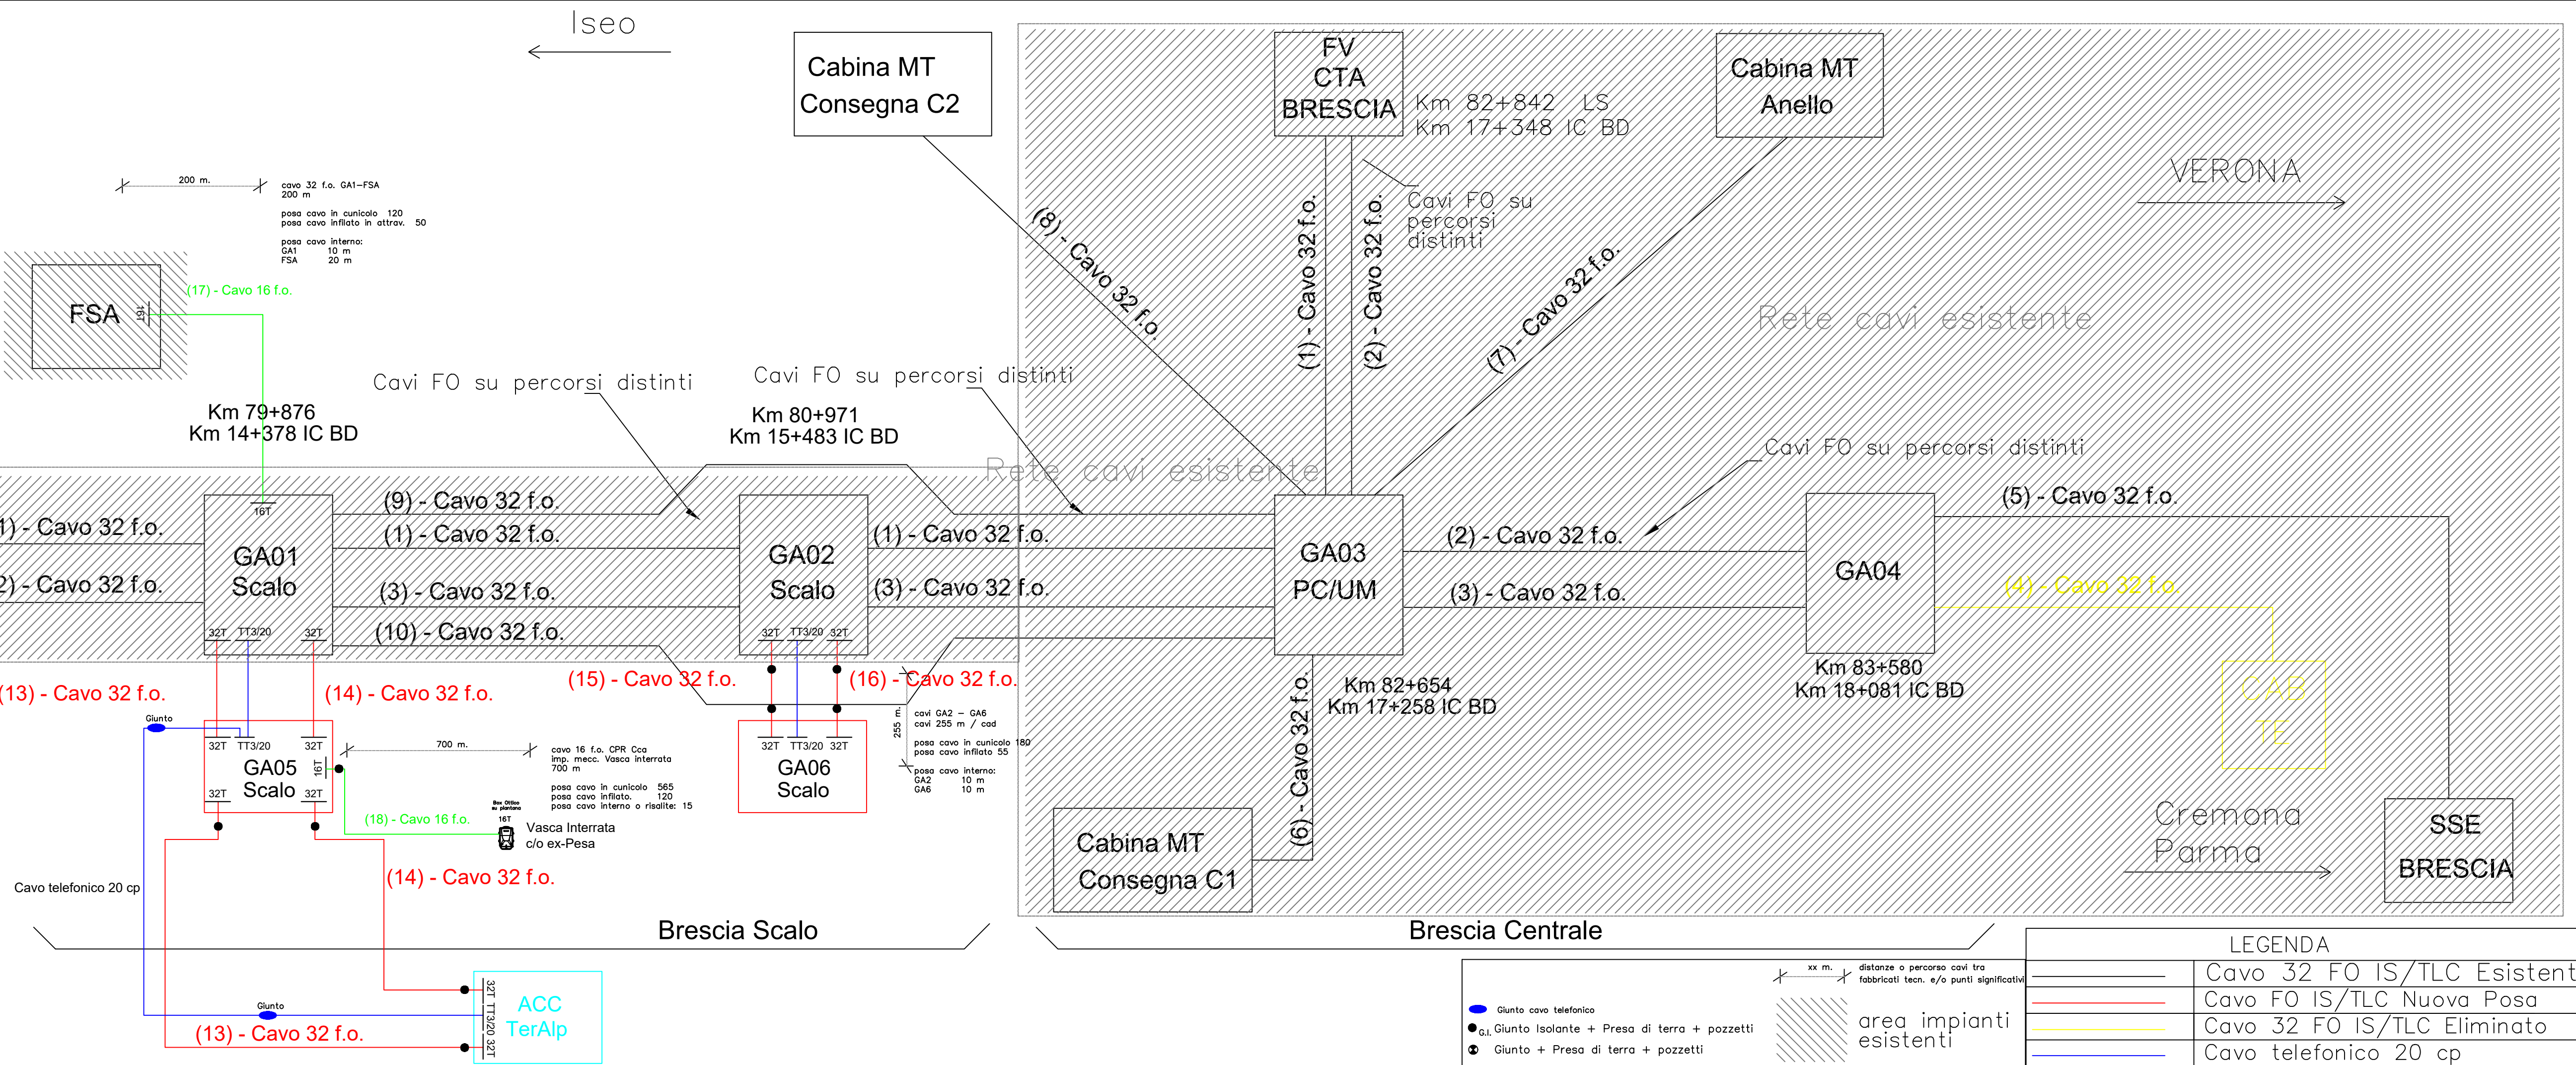

LEGENDA

	Cavo 32 FO IS/TLC Esistente
	Cavo FO IS/TLC Nuova Posa
	Cavo 32 FO IS/TLC Eliminato
	Cavo telefonico 20 cp

COMMITTENTE: **RFI RETE FERROVIARIA ITALIANA GRUPPO FERROVIE DELLO STATO ITALIANE**

PROGETTAZIONE: **ITALFERR GRUPPO FERROVIE DELLO STATO ITALIANE**

CUP J84C19000370009

S.O. TELECOMUNICAZIONI

PROGETTO DEFINITIVO

LINEA A.V. /A.C. MILANO - VERONA

NODO DI BRESCIA

POTENZIAMENTO INFRASTRUTTURALE DELLO SCALO DI BRESCIA

Impianti di Telecomunicazioni
Rete cavi fibra ottica e telefonici - estensione Brescia Scalo

SCALA: 1:

COMMESSA	LOTTO	FASE	ENTE	TIPO DOC.	OPERA/DISCIPLINA	PROGR.	REV.
IN1M	12	D	58	PX	CV00000	006	A

Rev.	Descrizione	Redatto	Data	Verificato	Data	Approvato	Data	Autorizzato Data
A	Emissione esecutiva	L. Storici	Nov. 2021	L. Storici	Nov. 2021	L. Barchi	Nov. 2021	G. Ciemenza Nov. 2021

File: IN1M12D58PXC0000006A.dwg n. Elab.: