

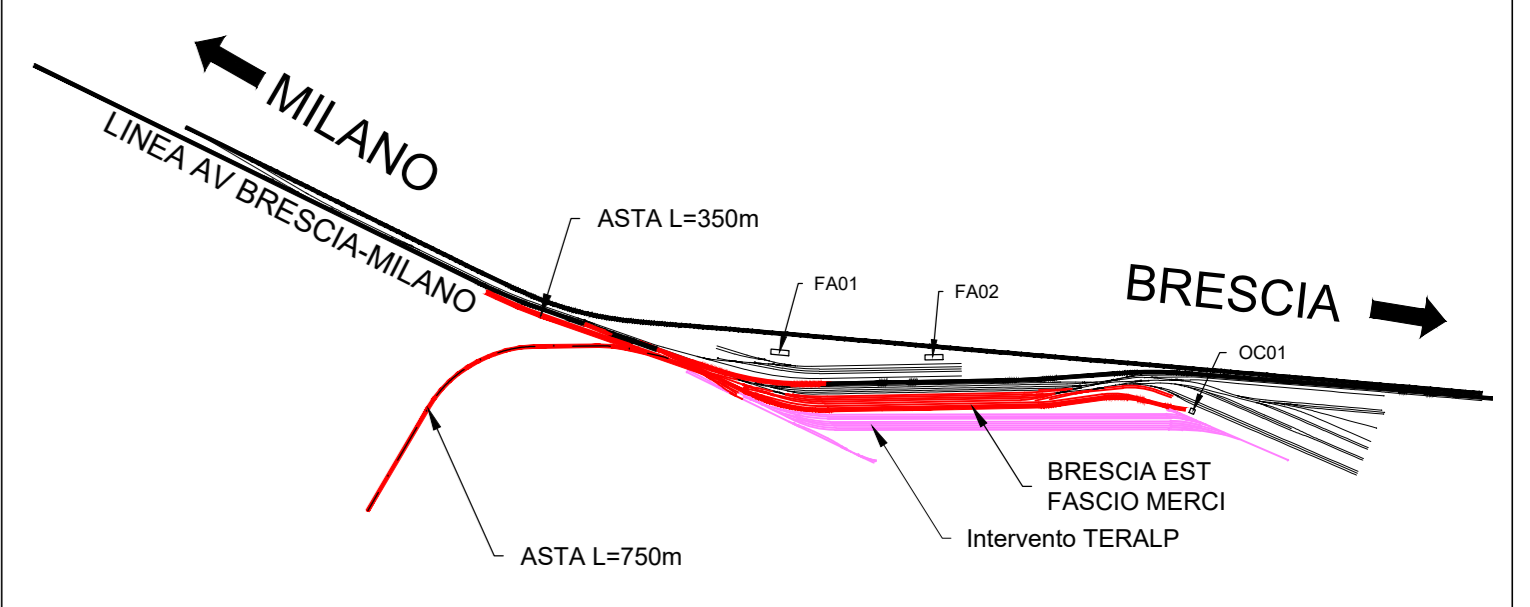


LEGENDA

- - - RETE FERROVIARIA ESISTENTE "AV"
- BINARIO DI PROGETTO
- BINARIO DI PROGETTO (FASCIO DI BINARI)
- AREA TERALP NON OGGETTO DI INTERVENTO

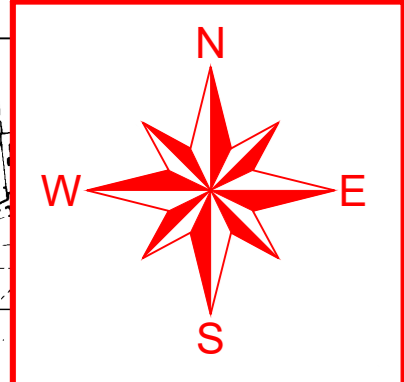

KEY-PLAN

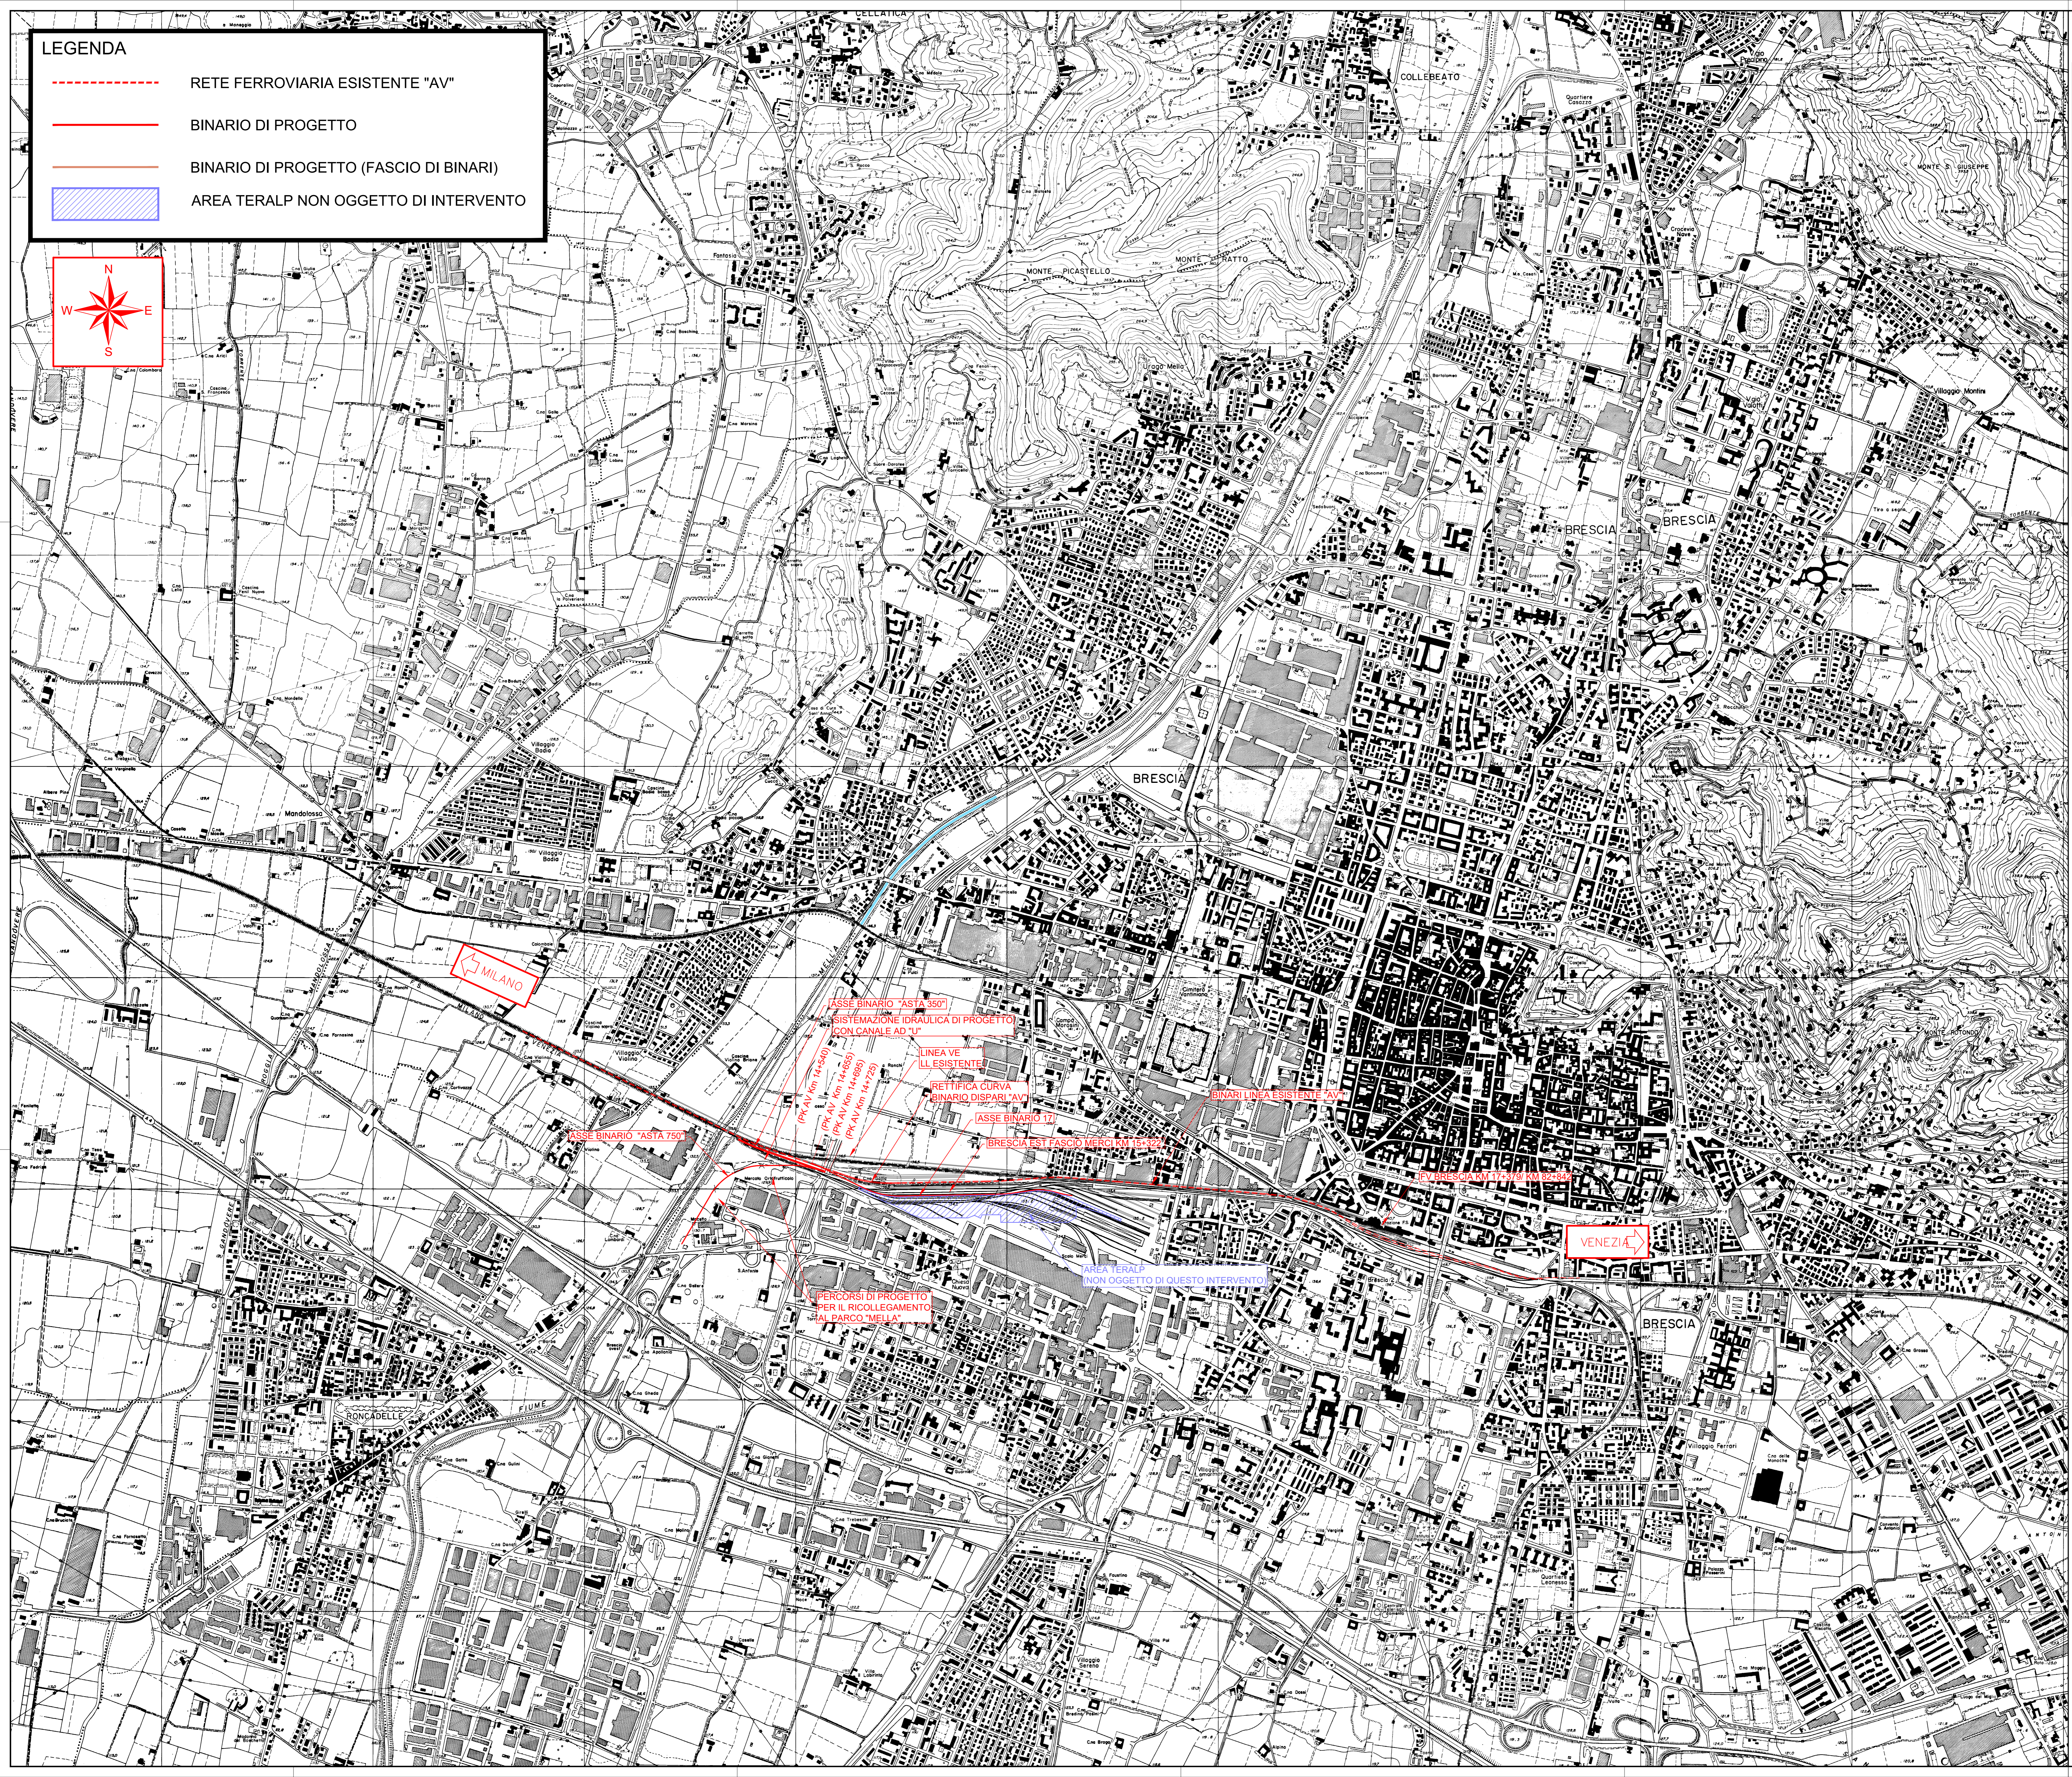

COMMITTENTE: **RFI**
 RETE FERROVIARIA ITALIANA
 GRUPPO FERROVIE DELLO STATO ITALIANE

PROGETTAZIONE: **ITALFERR**
 INFRASTRUTTURE FERROVIARIE

CUP J84C19000370009

U.O. PROGETTAZIONE LINEE NODI E ARMAMENTO

PROGETTO DEFINITIVO

TRATTA A.V./A.C. MILANO-VERONA
NODO DI BRESCIA
POTENZIAMENTO INFRASTRUTTURALE DELLO SCALO DI BRESCIA

COROGRAFIA GENERALE

SCALA: 1:10000

COMMESSA	LOTTO	FASE	ENTE	TIPO DOC.	OPERA/DISCIPLINA	PROGR.	REV.
IN1M	10	D	13	C4	IF0000	001	A

Rev.	Descrizione	Redatto	Data	Verificato	Data	Approvato	Data	Autorizzato Data
A	Emissione Esecutiva	[Signature]	Nov 2021	[Signature]	Nov 2021	[Signature]	Nov 2021	Novembre 2021

File: IN1M10D13C4IF0000001A.dwg n. Etab.: X