
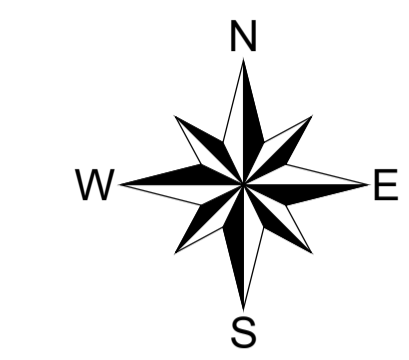



PLANIMETRIA FASE 1

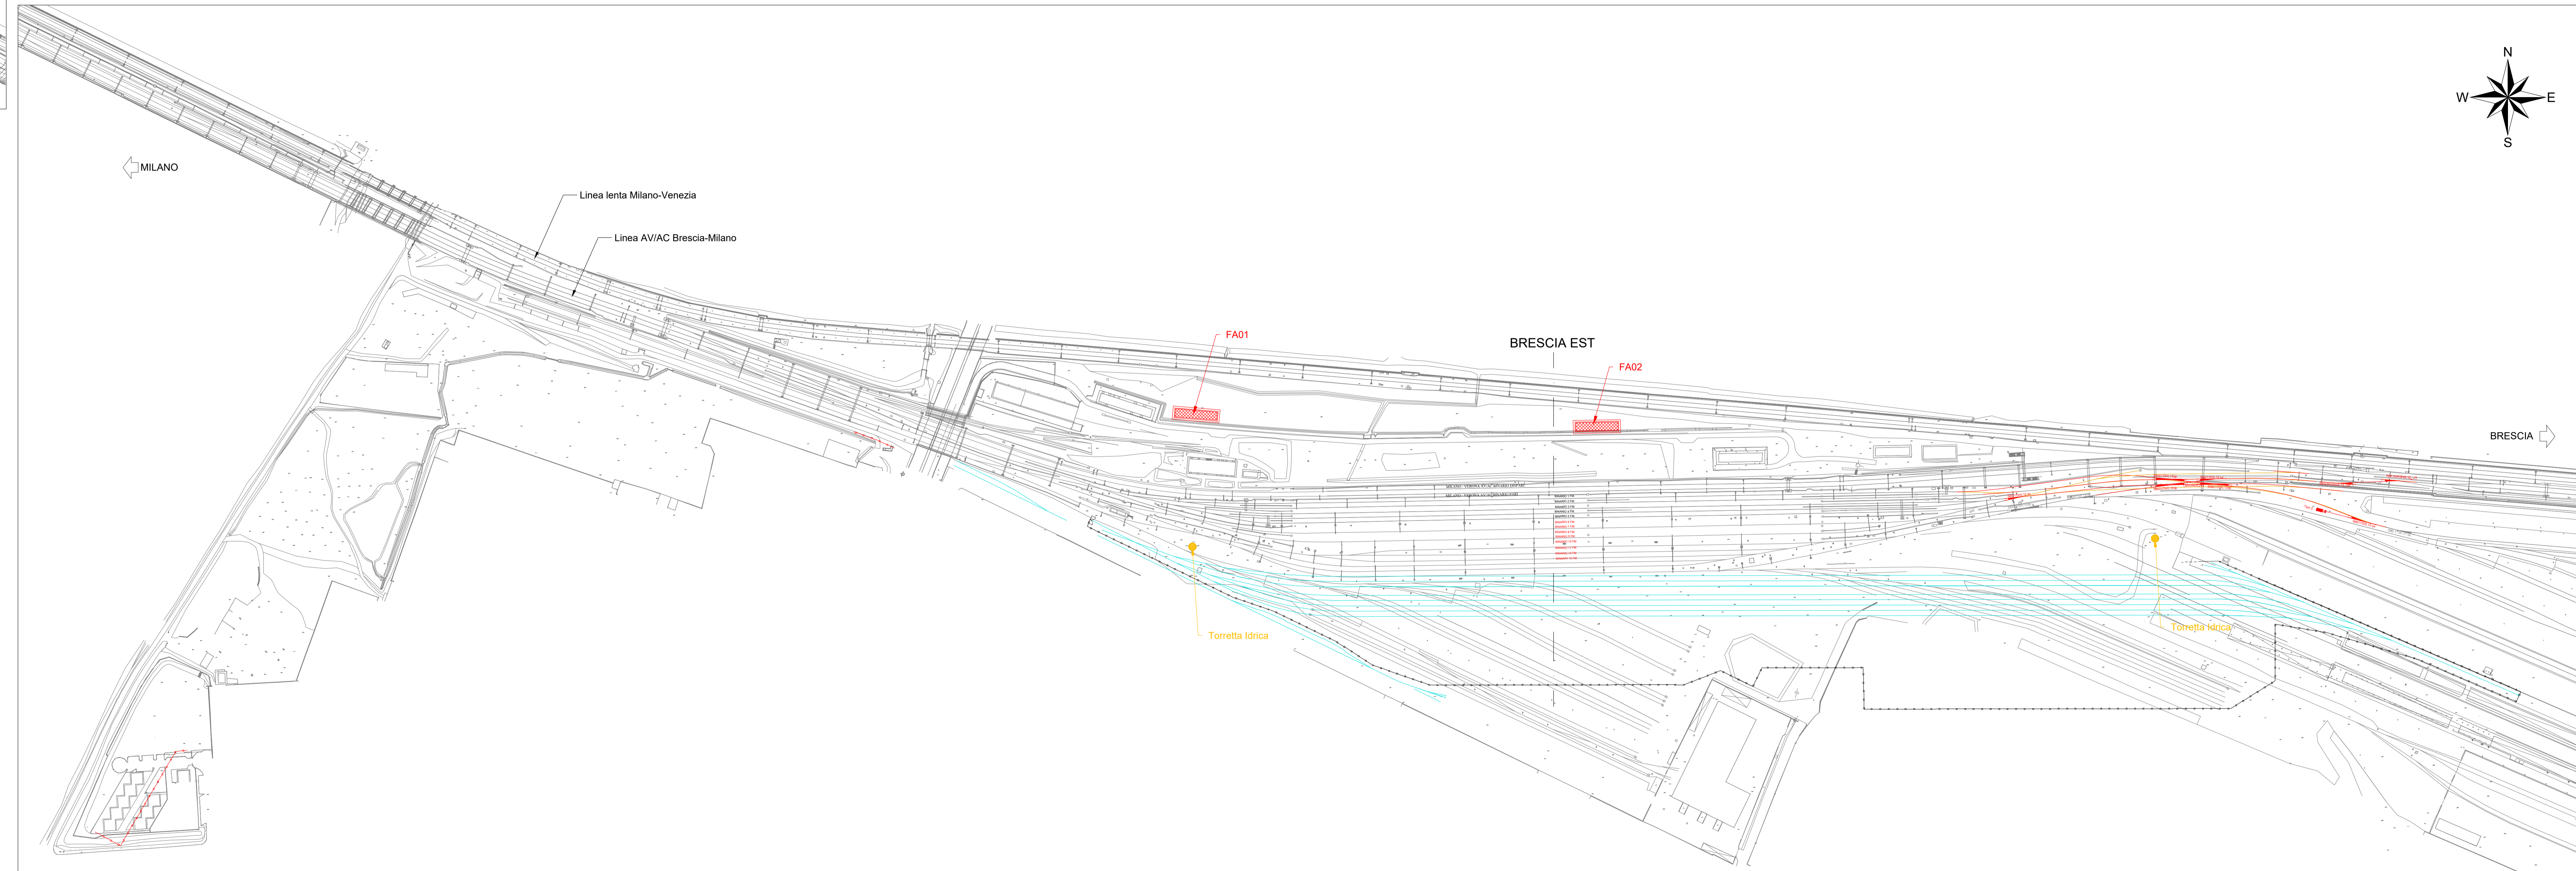

FASE 1 - PROLUNGAMENTO A MODULO 750 DEI BINARI I- II FM - TONCHINO DI INDIPENDENZA BINARIO ACCUMULO FSA

- BST
- demolizioni relative al tronchino (demolizione attraverso Ø300 in PEAD esistente e demolizione canaletta esistente per consentire l'alloggiamento del tronchino stesso)
- sede per il tronchino
- fabbricati FA01 e FA02
- Demolizioni torri piezometriche

Nota: in questa fase è previsto l'inizio dei lavori di realizzazione dell'asta di manovra 750 m lato Milano che sarà poi completata e pronta per l'attivazione nella fase 2.

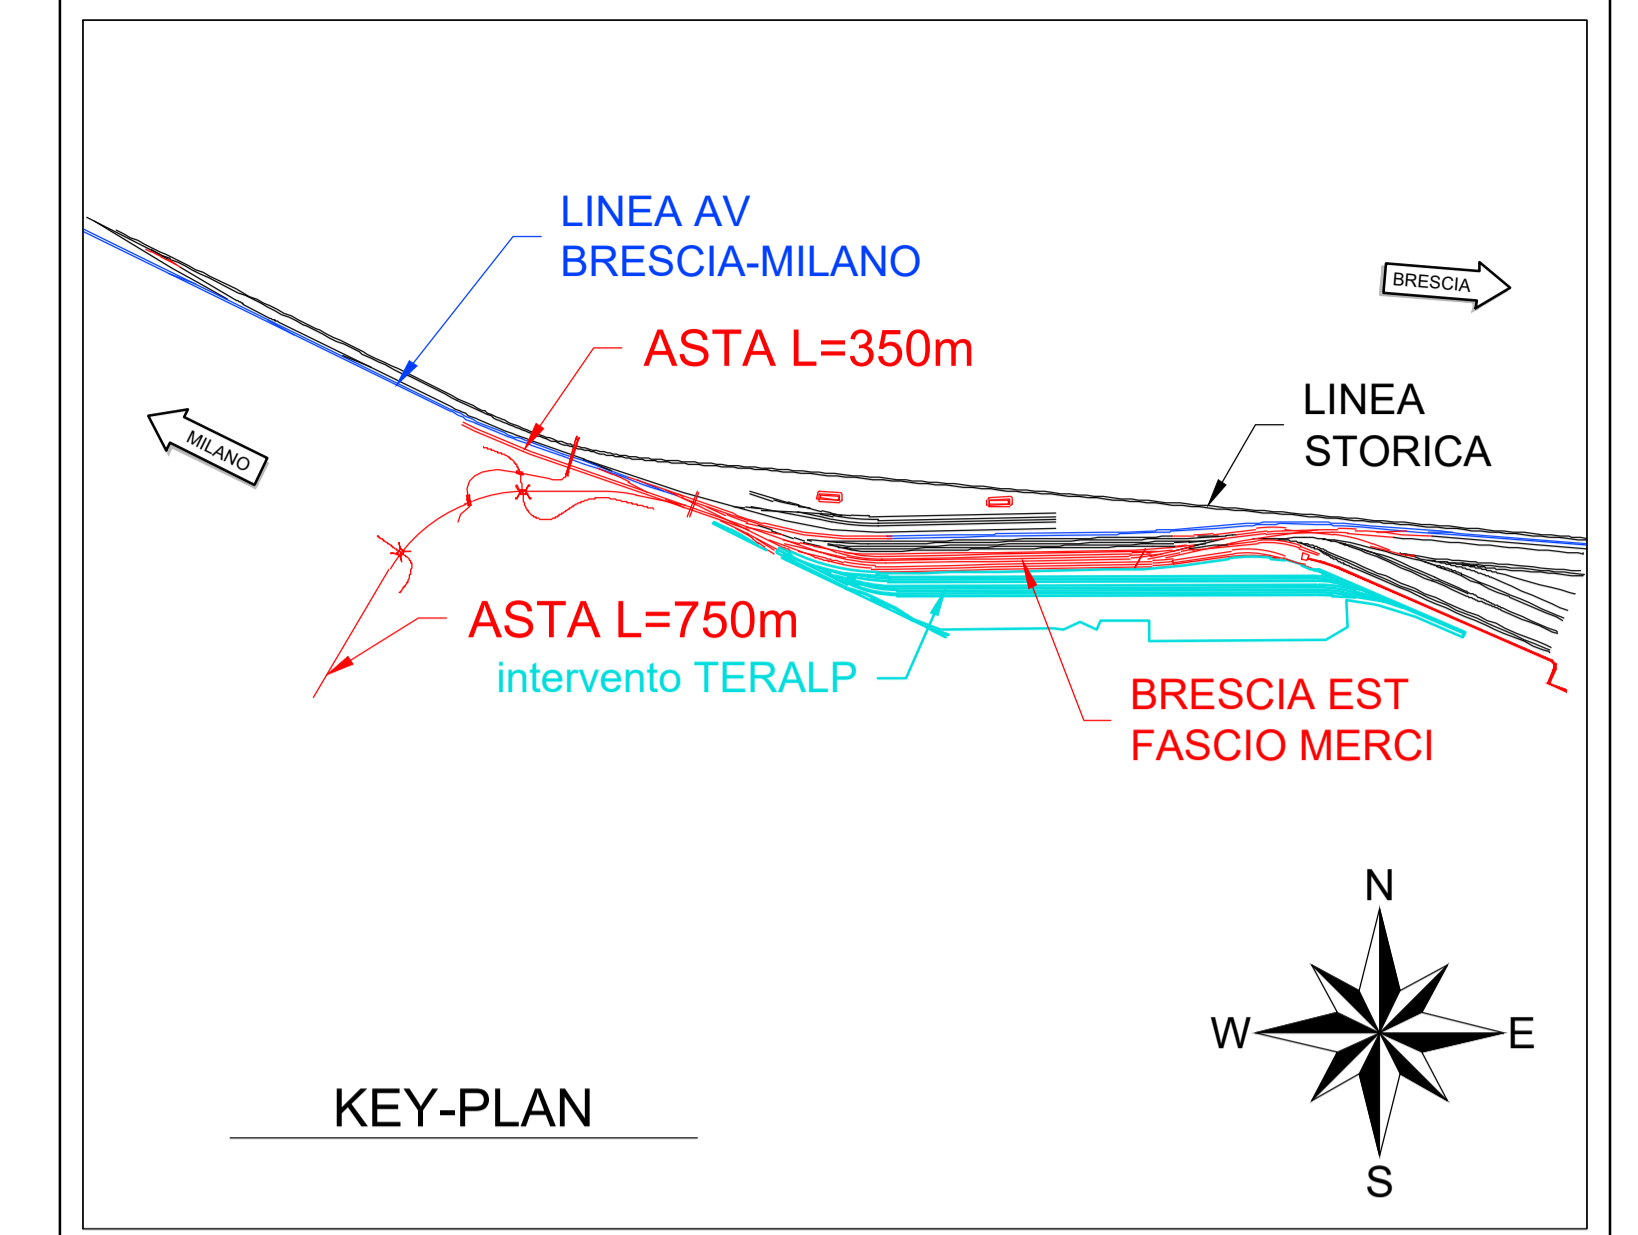

KEY-PLAN

LEGENDA

| | |
|--|----------------------|
| | OPERE ESISTENTI |
| | OPERE IN COSTRUZIONE |
| | OPERE IN DEMOLIZIONE |
| | ARMAMENTO |

COMMITTENTE:

PROGETTAZIONE:

CUP: J84C1900370009

U.O. PROGETTAZIONE INTEGRATA NORD

PROGETTO DEFINITIVO

TRATTA A.V./A.C. MILANO-VERONA

NODO DI BRESCIA

POTENZIAMENTO INFRASTRUTTURALE DELLO SCALO DI BRESCIA

INFRASTRUTTURA FERROVIARIA - CORPO STRADALE

Planimetria di progetto
Fase realizzativa 1

SCALA:
1: 1000

| | | | | | | | |
|----------|-------|------|------|-----------|------------------|--------|------|
| COMMESSA | LOTTO | FASE | ENTE | TIPO DOC. | OPERA/DISCIPLINA | PROGR. | REV. |
| IN1M | 10 | D | 26 | P7 | CS0000 | 009 | B |

| Rev. | Descrizione | Redatto | Data | Verificato | Data | Approvato | Data | Autorizzato | Data |
|------|---|---------|----------|------------|----------|-----------|----------|-------------|----------|
| A | emissione esecutiva | | Nov 2021 | | Nov 2021 | | Nov 2021 | | Nov 2021 |
| B | Emisione a seguito ordine MTE assegnatario a v.t. | | Gen 2021 | | Gen 2021 | | Gen 2021 | | Gen 2021 |