



# SEZIONE LONGITUDINALE IN ASSE – ZONA DI TRANSIZIONE

SCALA 1:50

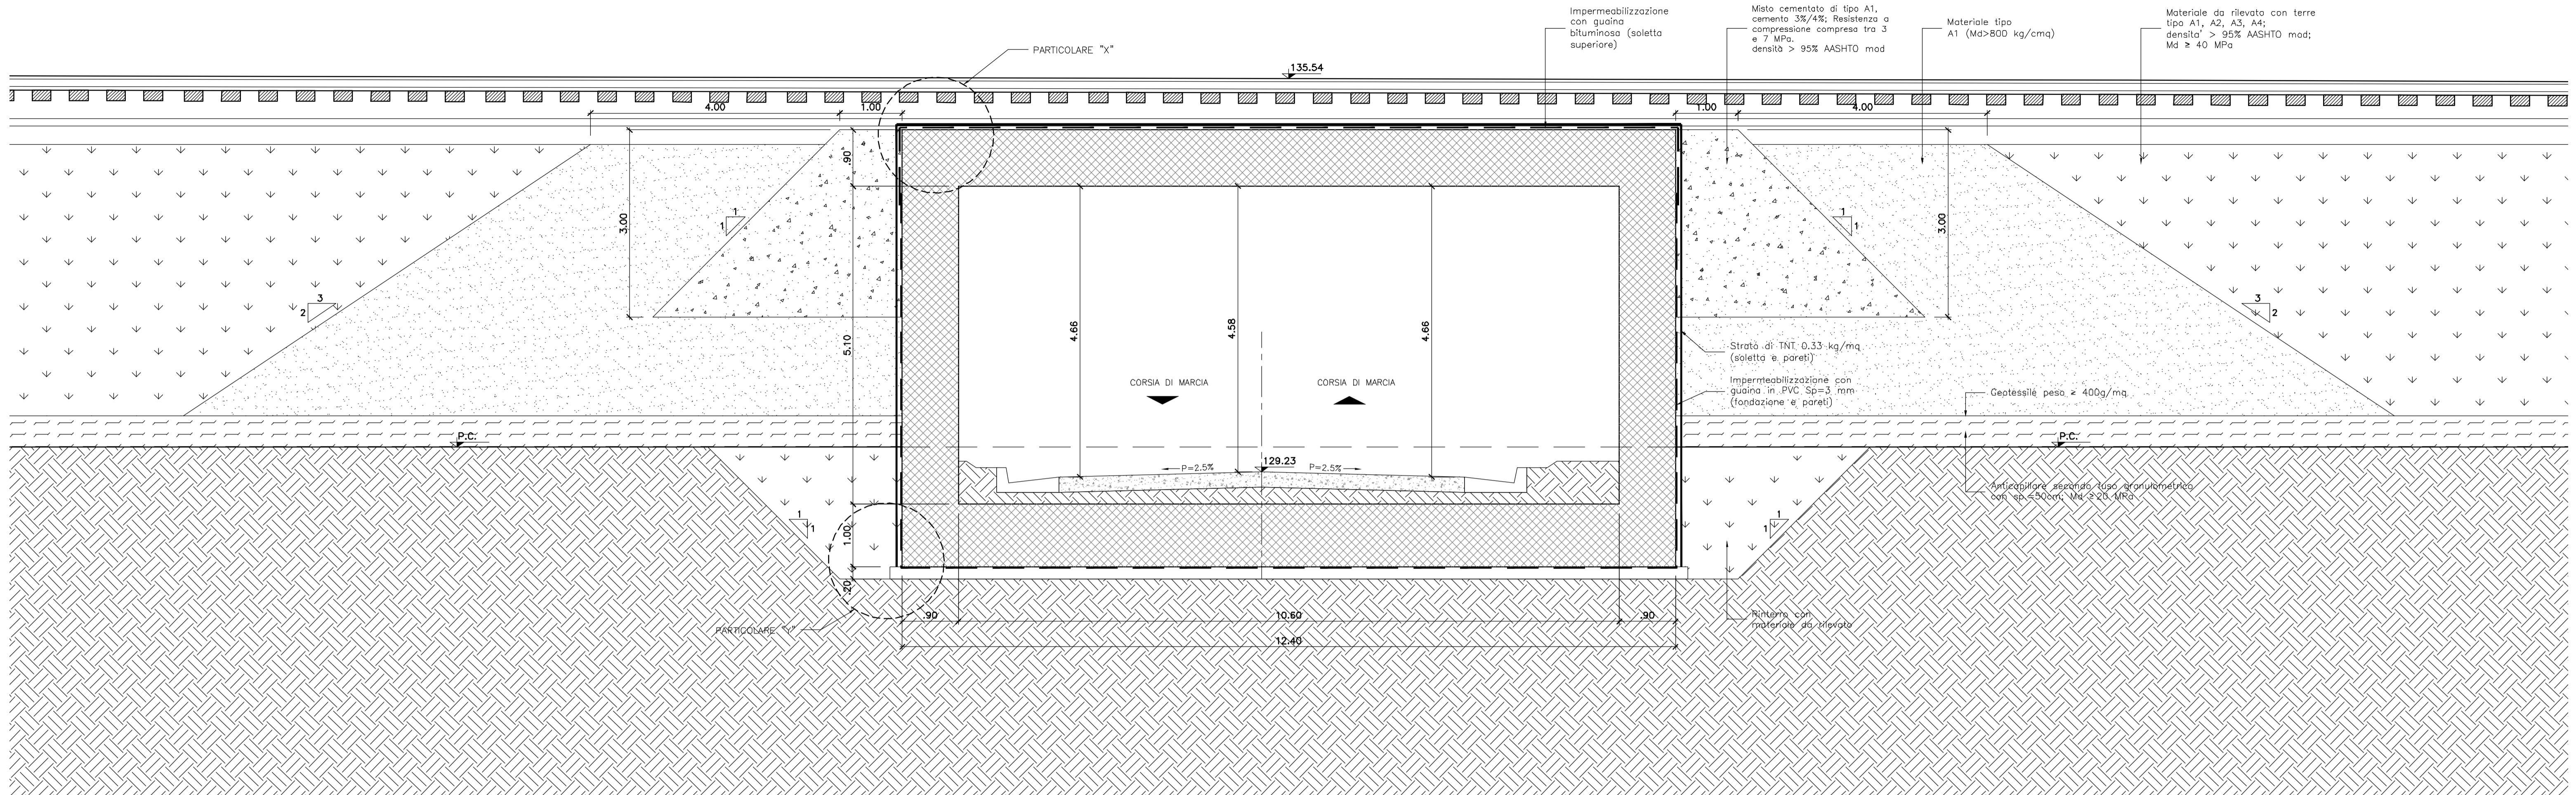


## PARTICOLARE "X"

SCALA 1:10

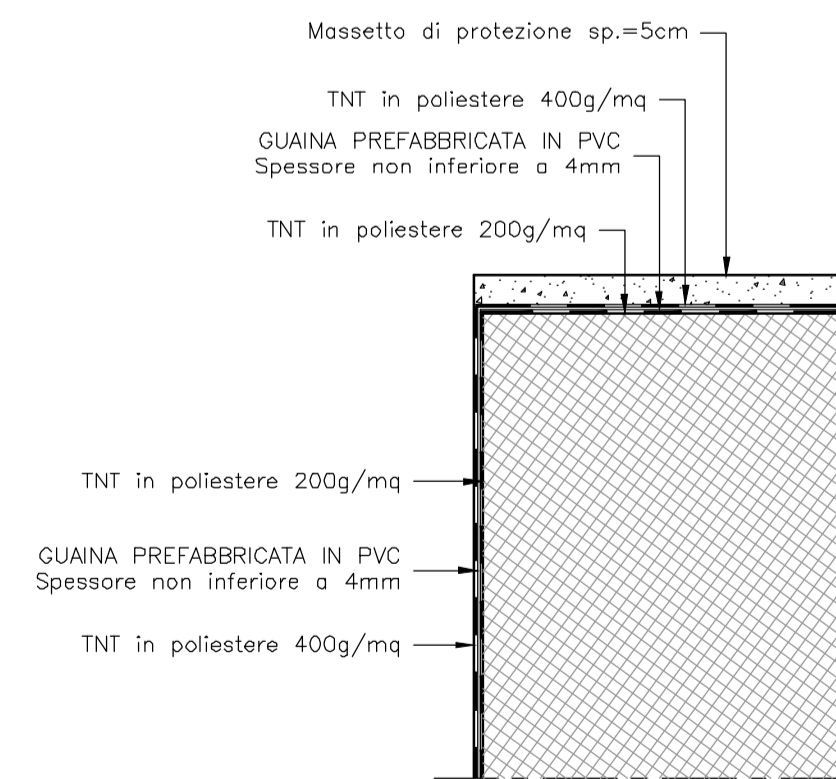

## PARTICOLARE "Y"

SCALA 1:10

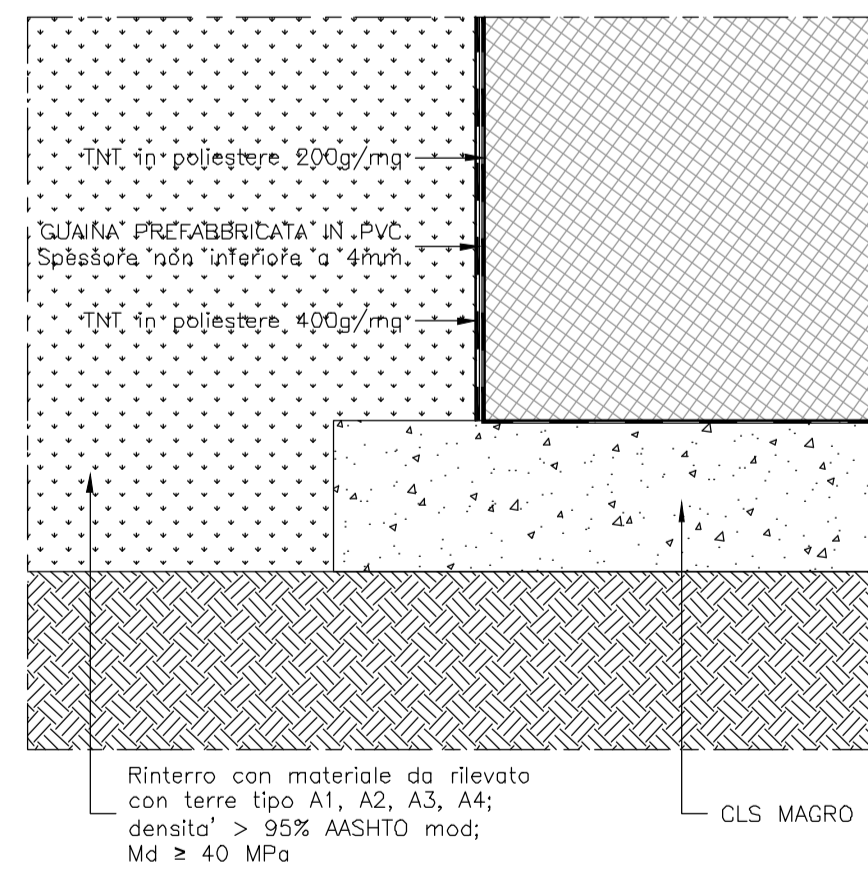

COMMITTENTE:

RETE FERROVIARIA ITALIANA  
GRUPPO FERROVIE DELLO STATO ITALIANE

PROGETTAZIONE:

GRUPPO FERROVIE DELLO STATO ITALIANE

CUP J84C19000370009

U.O. PROGETTAZIONE INTEGRATA NORD

PROGETTO DEFINITIVO


TRATTA A.V./A.C. MILANO-VERONA  
NODO DI BRESCIA  
POTENZIAMENTO INFRASTRUTTURALE DELLO SCALO DI BRESCIA

OPERE D'ARTE  
SL01  
Profilo longitudinale in asse e zone di transizione

SCALA:  
1: varie

COMMESSA	LOTTO	FASE	ENTE	TIPO DOC.	OPERA/DISCIPLINA	PROGR.	REV.
IN1M	11	D	26	FA	SL01000	001	A

Rev.	Descrizione	Redatto	Data	Verificato	Data	Approvato	Data	Autorizzato Data
A	EMMISSIONE ESECUTIVA		Gen. 2022	N. Carrisi	Gen. 2022	L. Barchi	Gen. 2022	A. Pirego Gen. 2022

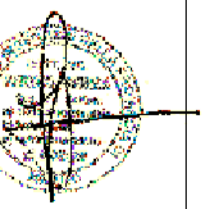

File: IN1M11D26FASL0100001A.DWG

n. Elab.: