



SEZIONE LONGITUDINALE IN ASSE – ZONA DI TRANSIZIONE


SCALA 1:50

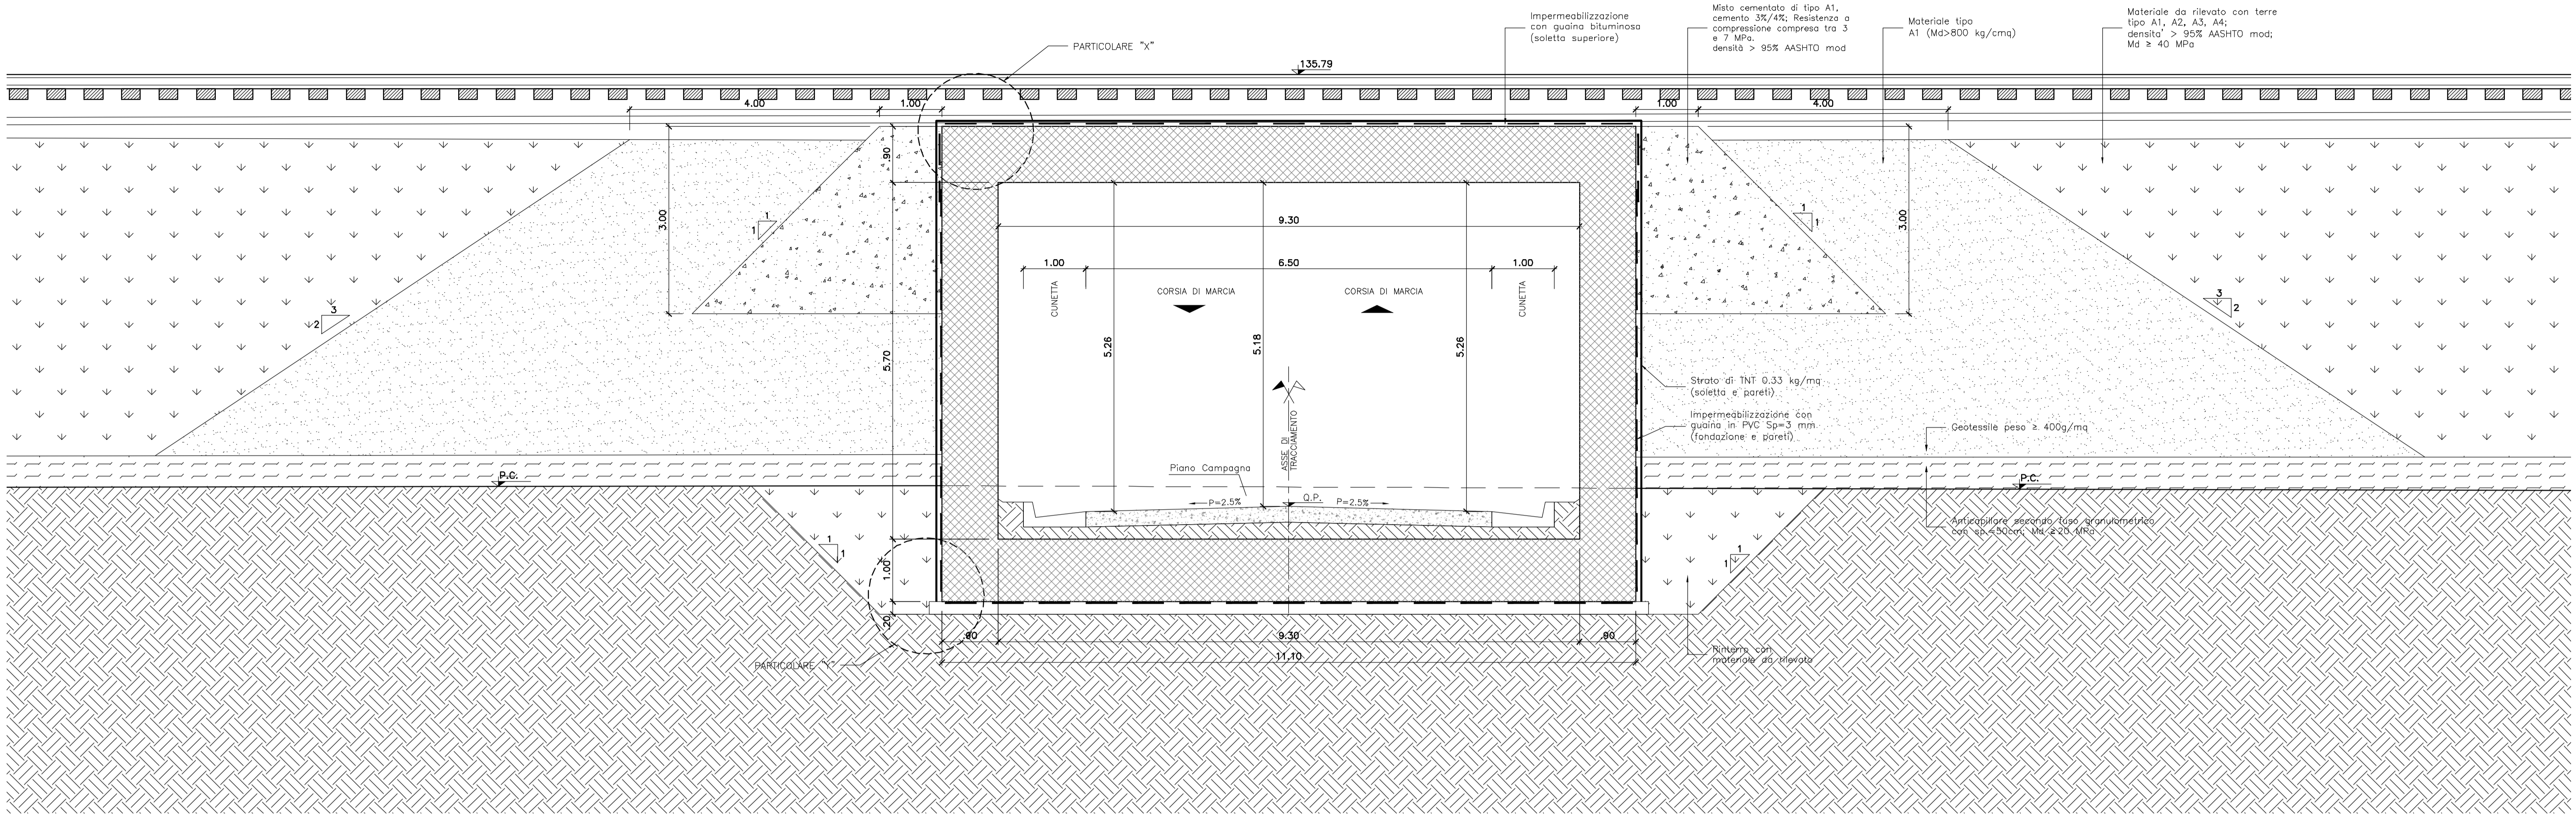

PARTICOLARE "X"
SCALA 1:10

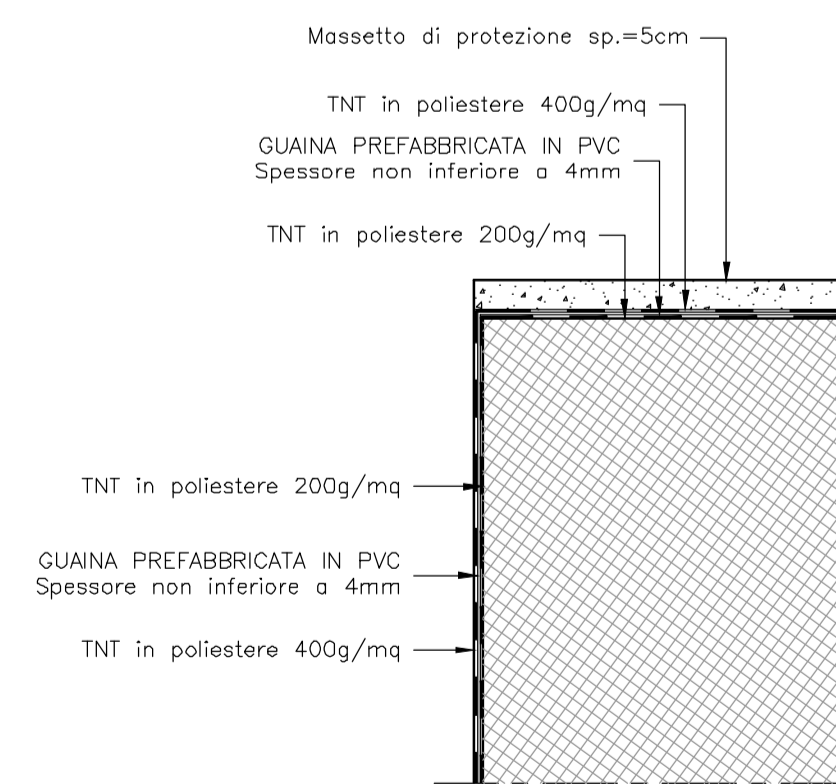

PARTICOLARE "Y"
SCALA 1:10

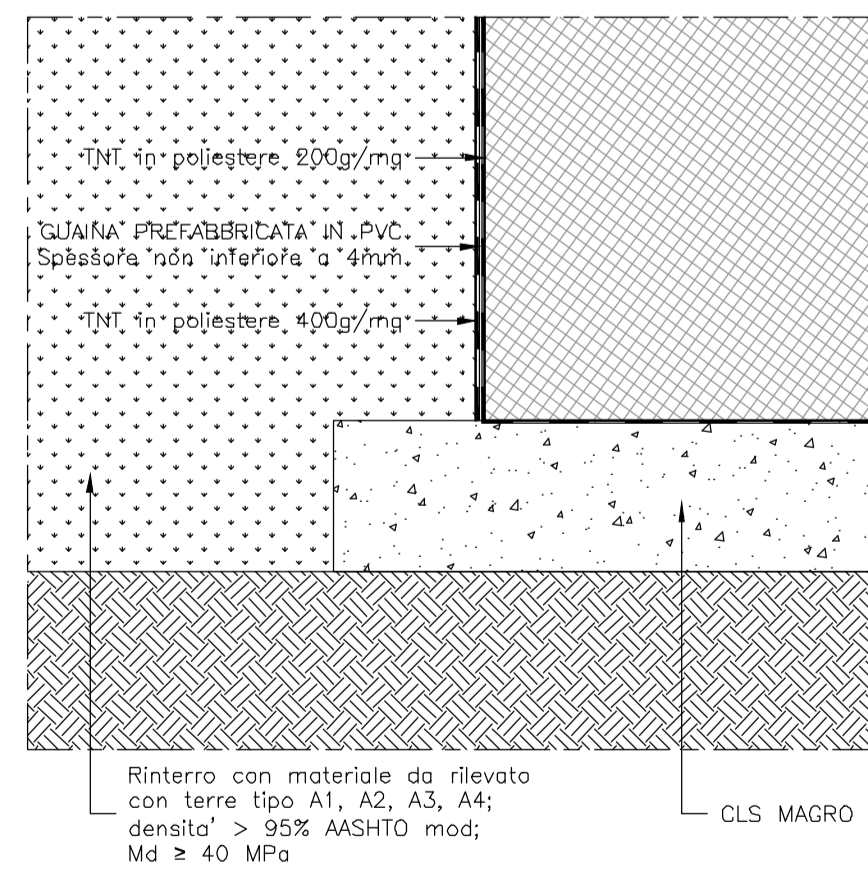

COMMITTENTE:



PROGETTAZIONE:



CUP J84C19000370009

U.O. PROGETTAZIONE INTEGRATA NORD

PROGETTO DEFINITIVO

TRATTA A.V./A.C. MILANO-VERONA

NODO DI BRESCIA

POTENZIAMENTO INFRASTRUTTURALE DELLO SCALO DI BRESCIA

OPERE D'ARTE

SL02

Profilo longitudinale in asse e zona di transizione

SCALA:
1: varie

COMMESSA	LOTTO	FASE	ENTE	TIPO DOC.	OPERA/DISCIPLINA	PROGR.	REV.
IN1M	11	D	26	FA	SL0200	001	A

Rev.	Descrizione	Redatto	Data	Verificato	Data	Approvato	Data	Autorizzato Data
A	EMISSIONE ESECUTIVA		Gen. 2022	N. Carilla	Gen. 2022	L. Barchi	Gen. 2022	A. Pirego Gen. 2022

