



# STAZIONI ELETTRICHE A 132÷150 kV

## CANCELLO

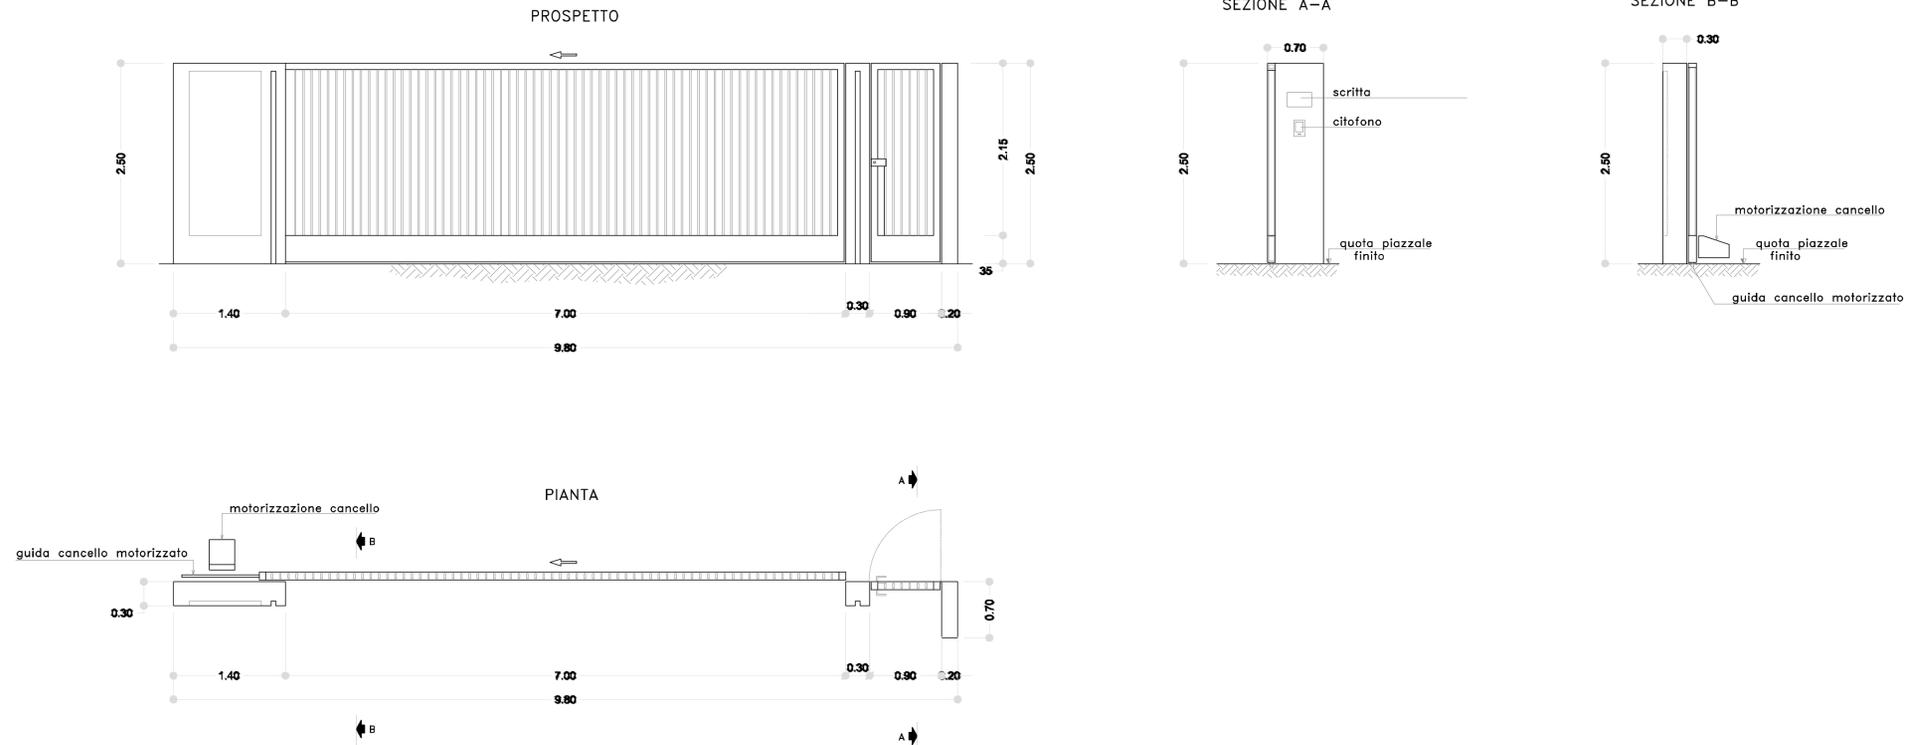

## CHIOSCO

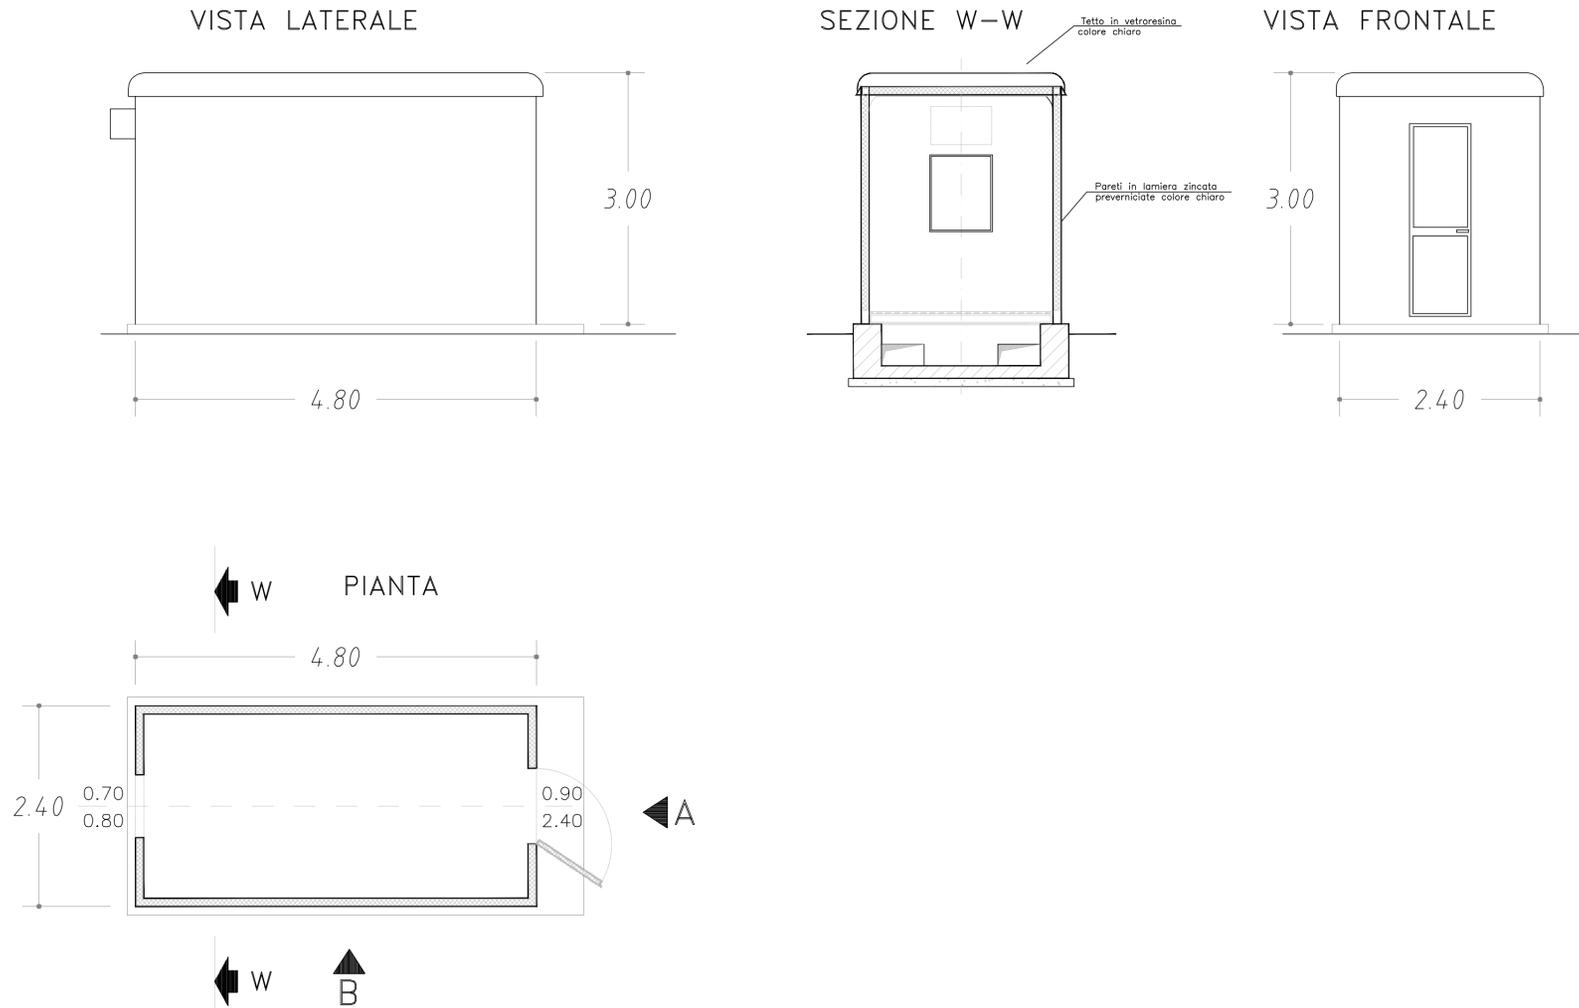

## REGIONE PUGLIA Provincia di Foggia (FG)

### COMUNE DI ASCOLI SATRIANO



|      |                             |          |          |          |            |
|------|-----------------------------|----------|----------|----------|------------|
| 1    | EMMISSIONE PER ENTI ESTERNI | 21/10/21 | BASSO G. | FURNO C. | NASTASI A. |
| 0    | EMMISSIONE PER COMMENTI     | 06/06/21 | BASSO G. | FURNO C. | NASTASI A. |
| REV. | DESCRIZIONE                 | DATA     | REDATTO  | CONTROL. | APPROV.    |

Committente:  
**IBERDROLA RENOVABLES ITALIA S.p.A.**

Sede legale in Piazzale dell'Industria, 40, 00144, Roma  
 Partita I.V.A. 06977481008 - PEC: iberdroliarenovablesitalia@pec.it

Società di Progettazione:  
**Antex group**  
 Ingegneria & Innovazione  
 Via Jonica, 16 - Loc. Belvedere - 96100 Siracusa (SR) Tel. 0931.1663409  
 web: www.antexgroup.it e-mail: info@antexgroup.it

Progettista/Resp. Tecnico:  
**Dot. Ing. Giuseppe Basso**  
 Ordine degli Ingegneri della Provincia di Siracusa n° 1860 sez. A

Tavola:  
 - IMPIANTO UTENTE -  
 CANCELLO E CHIOSCO SSEU

Scala: --:-- Nome DIS./FILE: C20026S05-PD-EE-14-01 Allegato: 1/1 F.to: A0 Livello: **DEFINITIVO**

Il presente documento è di proprietà della ANTEX GROUP srl.  
 È vietata la comunicazione a terzi o la riproduzione senza il preventivo permesso scritto dello suddetto. La società tutela i propri diritti a rigore di Legge.