ARMATURA DELLA PLATEA DI FONDAZIONE SCALA 1:50

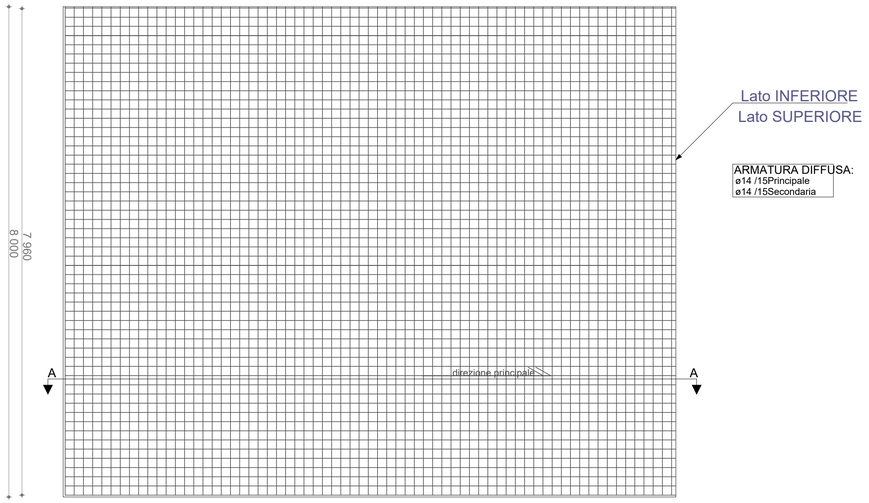

Sezione A-A

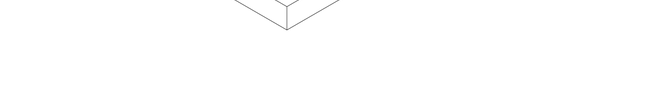

PIANTA E PROSPETTI SCALA 1:50

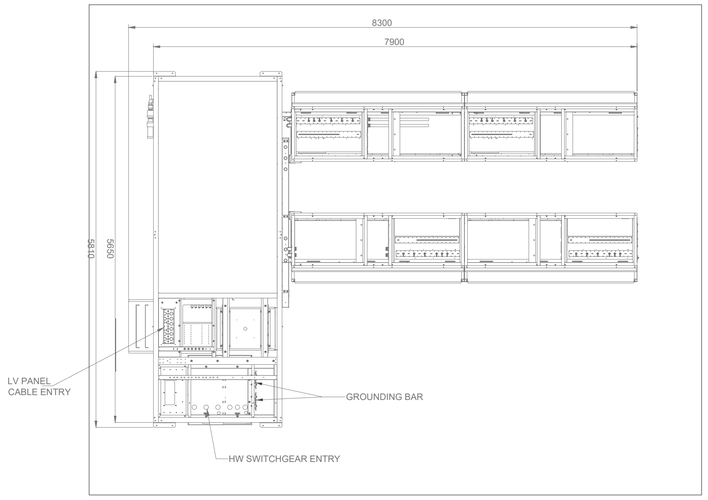

PRESCRIZIONI SUI MATERIALI	PRESCRIZIONI D'ESECUZIONE DELLE OPERE
CALCESTRUZZO per SOTTOFONDAZIONI Classe C12/15 Rck >15 MPa; fck> 12MPa Classe di esposizione X0 Classe di consistenza S3 CALCESTRUZZO per FONDAZIONI Classe C25/30 Rck >30 MPa; fck> 25MPa Classe di esposizione XC4 Classe di consistenza S4 ACCIAIO per opere in C.A.: B450C: tensione ad adesione migliorata PARTICOLARE PIEGATURE (piegatura normale) R= 4Ø PARTICOLARE PIEGATURE (piegatura speciale) R= 4Ø	COPRIFERRO MINIMO: Strutture in ELEVAZIONE: Staffe: 2.5cm-Armatura longitudinale:3.0cm Strutture di FONDAZIONE Staffe: 4.0cm - Armatura longitudinale:5.0cm LUNGHEZZA DI SOVRAPPOSIZIONE BARRE. dove non diversamente specificato s=30Ø LUNGHEZZA DI SOVRAPPOSIZIONE RETE. 2 maglie minimo Prevedere per tutti gli spigoli dei getti in c.a. la posa dei paraspigoli Vibrare adeguatamente il getto mediante apposiiti AGHI
Tutti i prodotti da costruzione dovranno essere dotati di marchio C.E. ed essere conformi alle relative norme europee	

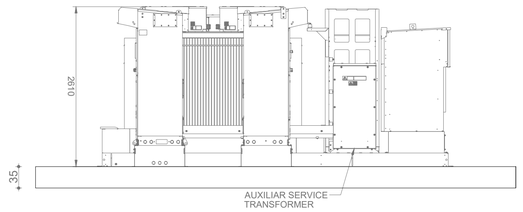

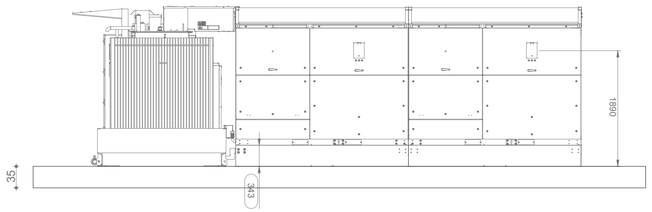

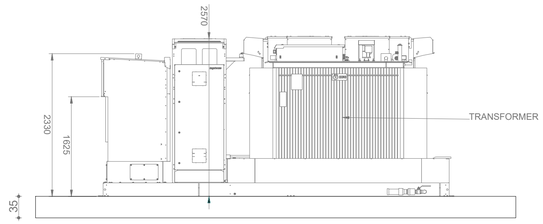

VISTA ASSONOMETRICA

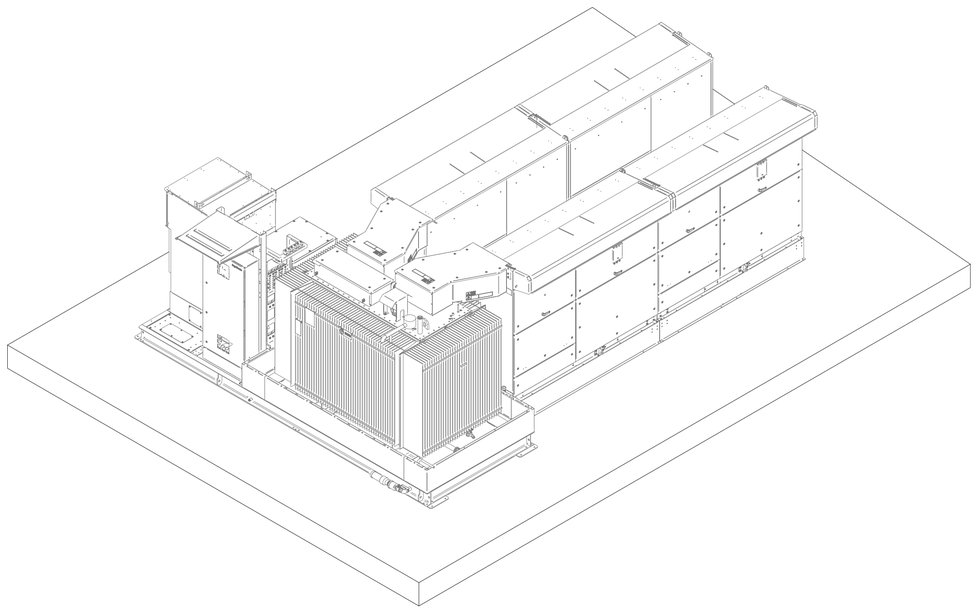

PIANTA COPERTURA SCALA1:50

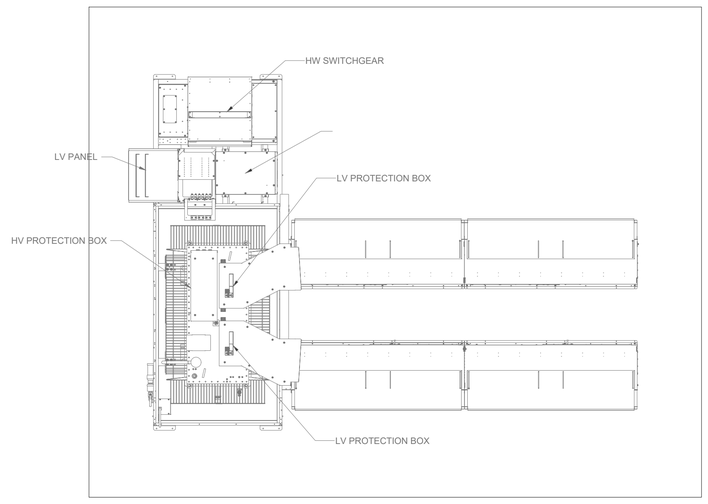

REGIONE LAZIO

Provincia di Viterbo (VT)

COMUNE DI CELLERE

REV:	DESCRIZIONE	DATA	REDATTO	CONTROL.	APPROV.
1	*EMISSIONE PER ENTI ESTERNI*	25/11/21	FURNARI G.	FURNO C.	NASTASI A.
0	*EMISSIONE PER COMMENTI*	05/11/21	FURNARI G.	FURNO C.	NASTASI A.

Committente:

IBERDROLA RENOVABLES ITALIA S.p.A.

Sede legale in Piazzale dell'Industria, 40, 00144, Roma
Partita I.V.A. 06977481008 – PEC: iberdrolarenovablesitalia@pec.it

Società di Progettazione: *INGEGNERIA & INNOVAZIONE*

Via Jonica, 16 – Loc. Belvedere – 96100 Siracusa (SR) Tel. 0931.1663409
web: www.antexgroup.it e-mail: info@antexgroup.it

Progetto:

IMPIANTO FOTOVOLTAICO "CELLERE"

Progettista/Resp. Tecnico:

Dott. Ing. Giuseppe Basso
Ordine degli Ingegneri
della Provincia di Siracusa
n° 1860 sez. A

Tavola:

STRUTTURA FONDAZIONE CABINA SOTTOCAMPO

Firmato digitalmente da: Giuseppe Basso
O: Ordine degli Ingegneri della Provincia di Siracusa
C: IT
Data e ora della firma: 25/11/2021 16:47:32

Scala:	Nome DIS./FILE:	Allegato:	F.to:	Livello:
1:50	C21006S05-PD-EC-02-01	1/1	A1	DEFINITIVO

Il presente documento è di proprietà della ANTEX GROUP srl.
E' vietata la comunicazione a terzi o la riproduzione senza il preventivo permesso scritto della suddetta. La società tutela i propri diritti a rigore di Legge.

Documento firmato digitalmente ai sensi del D.Lgs. 82/2005 s.m.i.