


A NUOVA SE 150 kV della RTN da collegare in entra-esce alla linea RTN 150 kV "Canino-Arlena"
(area comune per la condivisione dello stallo in stazione)

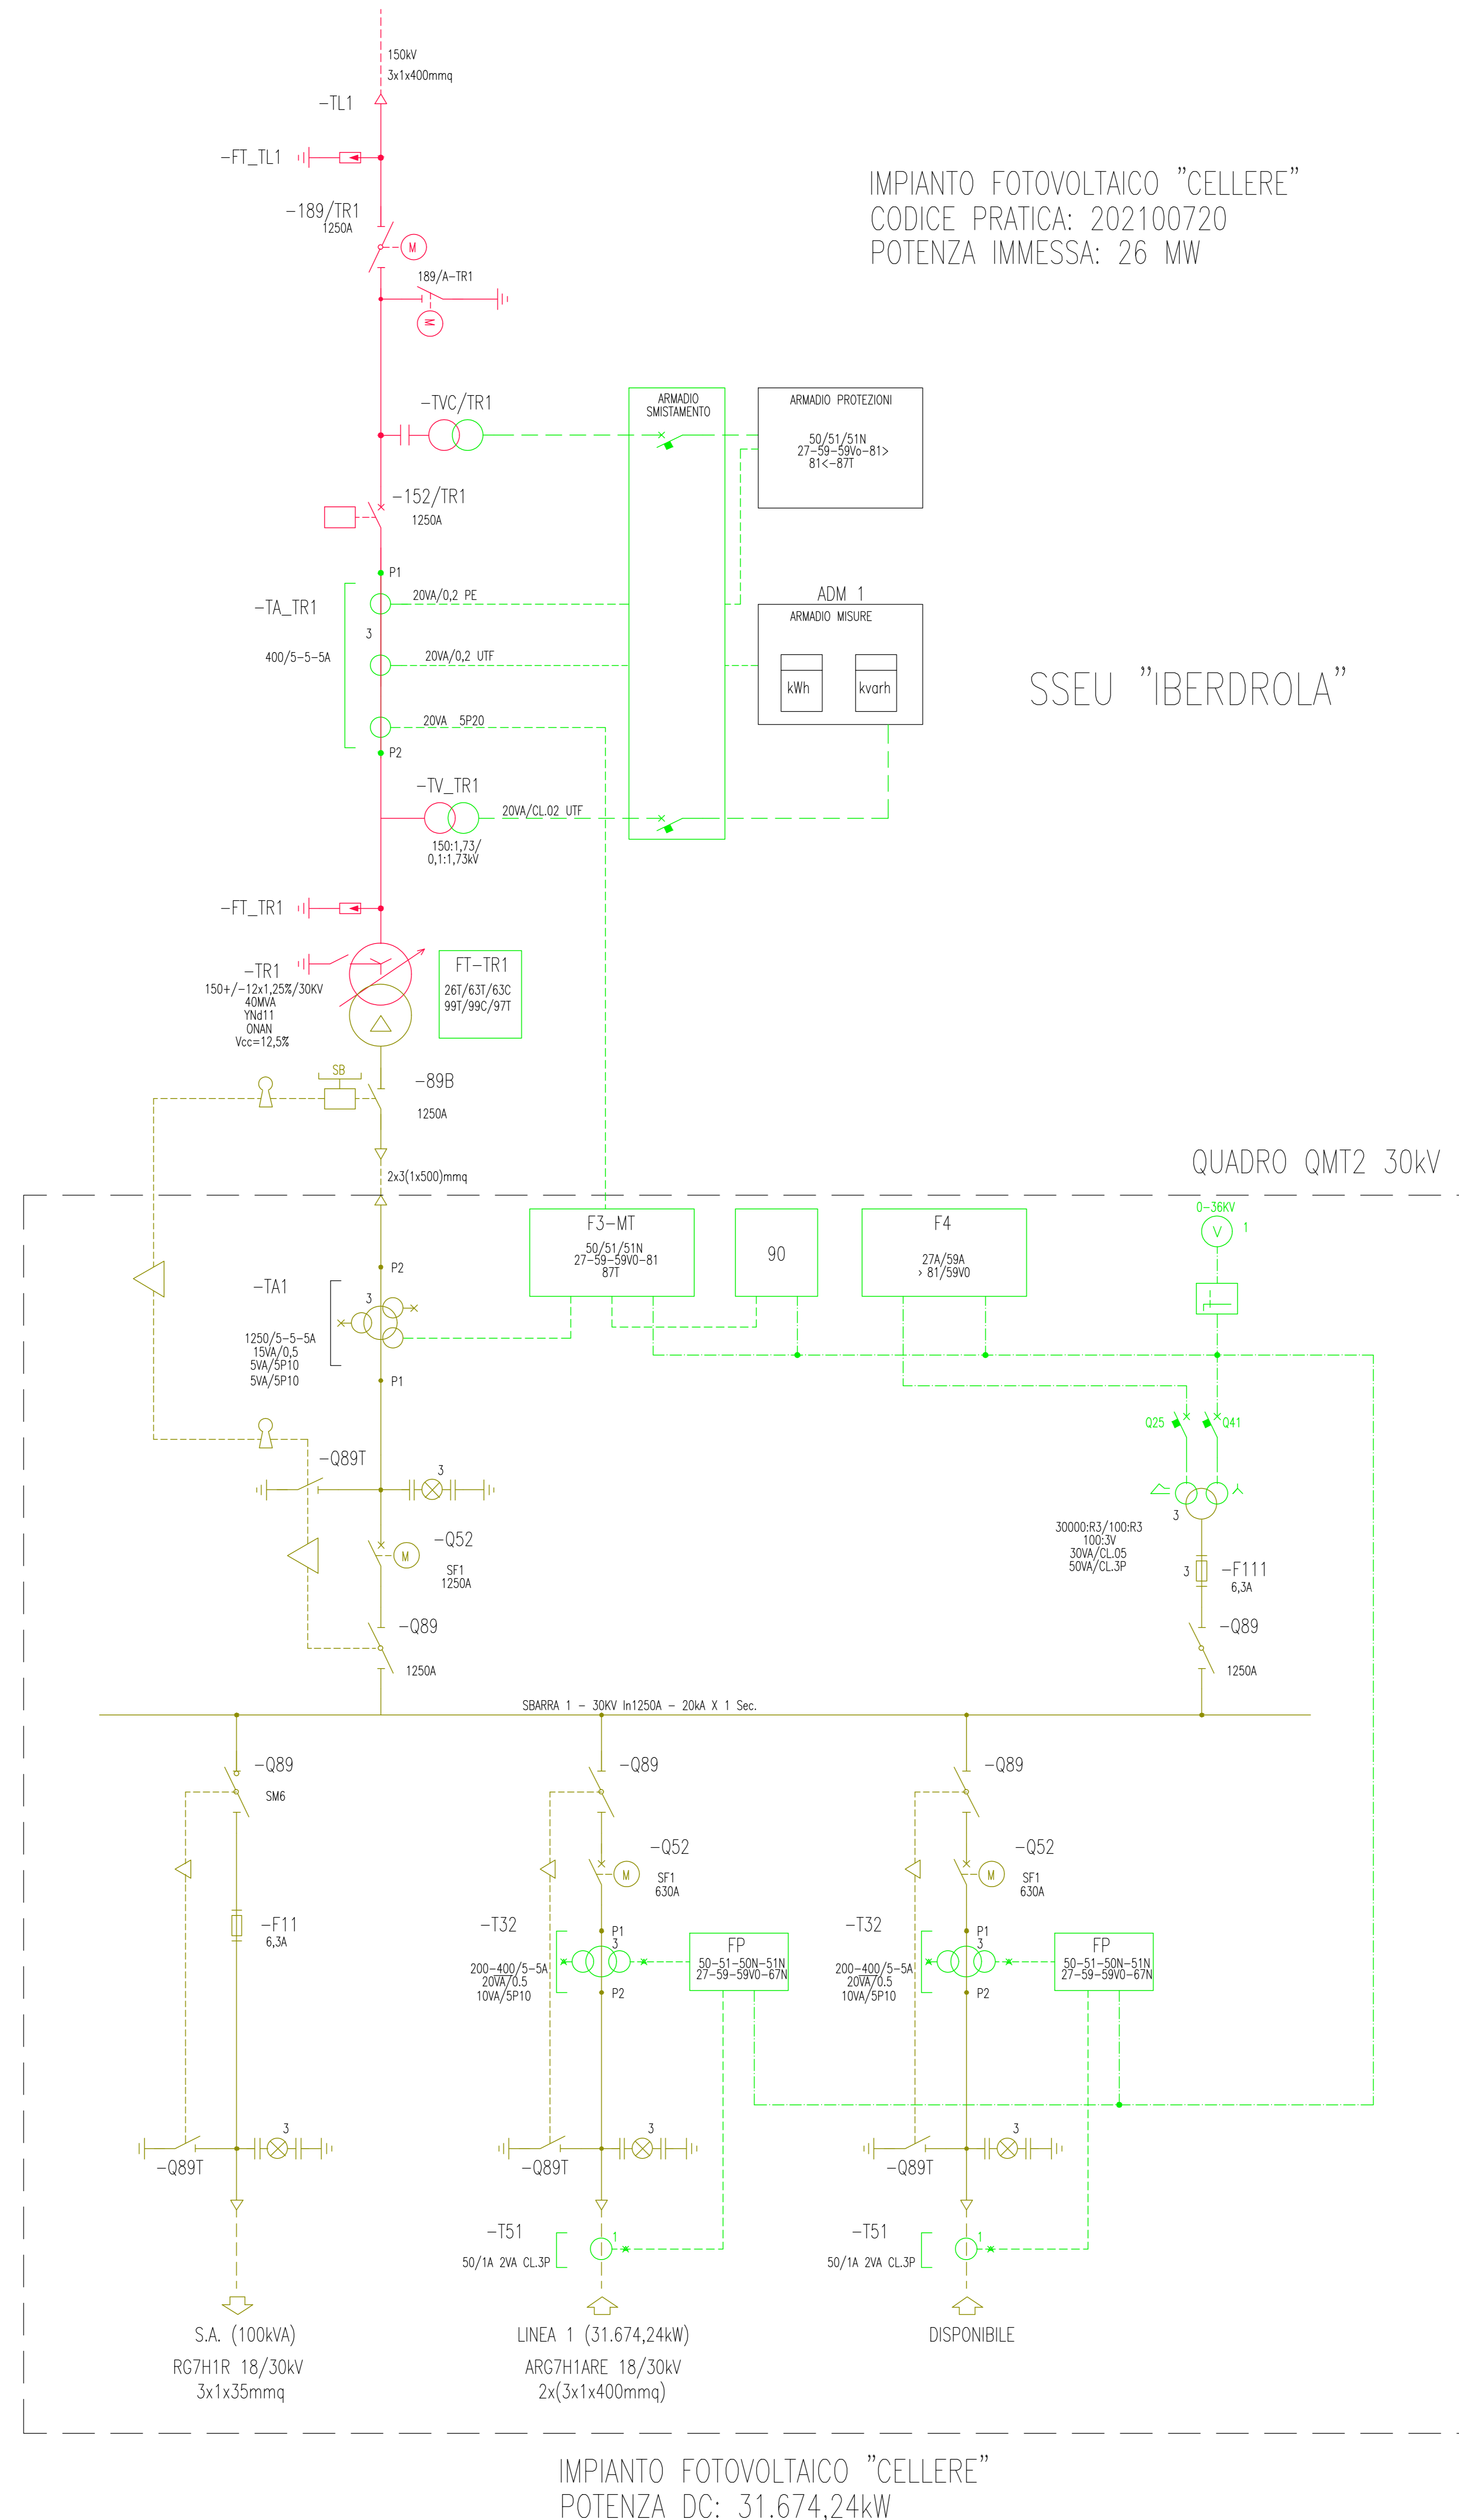

CLASSIFICAZIONE DELLE PROTEZIONI	
COD. ANSI	TIPO PROTEZIONE
99VSC	MINIMO LIVELLO OLIO V.S.C. ALLARME
99T	MINIMO LIVELLO OLIO TRASF. ALLARME
26A	TEMPERATURA OLIO TR ALLARME
26S	TEMPERATURA OLIO TR SCATTO
97A	BUCHHOLZ TR ALLARME
97S	BUCHHOLZ TR SCATTO
97VSC-SC	BUCHHOLZ V.S.C. SCATTO
97VSC-A	BUCHHOLZ V.S.C. ALLARME
27	MINIMA TENSIONE
50	MASSIMA CORRENTE Istantaneo CORTO CIRCUITO
51	MASSIMA CORRENTE RITARDATO SOVRACARICO
51N	MASSIMA CORRENTE OMOPOLARE
59	MASSIMA TENSIONE
59Vo	MASSIMA TENSIONE OMOPOLARE
67N	DIREZIONALE DI TERRA OMOPOLARE
81	MASSIMA E MINIMA FREQUENZA
87	DIFFERENZIALE
90	REGOLATORE AUTOMATICO DI TENSIONE

LEGENDA	
---	CONNESSIONE VOLTMETRICA
- - - - -	CONNESSIONE AMPEROMETRICA
SB	SBLOCCO DA INTERR. 152T APERTO
	ESTRAIBILE AD INTERR. APERTO
	ESTRAIBILE AD INTERR. CHIUSO

LEGENDA SEZIONI DI IMPIANTO	
	SEZIONE AT 150kV
	SEZIONE MT 30kV
	SEZIONE BT SEGNALAZIONE E COMANDO

REGIONE LAZIO
Provincia di Viterbo (VT)

COMUNE DI CELLERE

1	EMISSIONE PER ENTI ESTERNI	25/11/21	BASSO G.	FURNO C.	MASTASI A.
0	EMISSIONE PER COMMENTI	05/11/21	BASSO G.	FURNO C.	MASTASI A.
REV.	DESCRIZIONE	DATA	REDATTO	CONTROL.	APPROV.

IBERDROLA RENEWABLES ITALIA S.p.A.

Sette laghi in P.zza del'Industria, 40, 00144, Roma
Partita IVA: 04977481008 - PEC: iberdro@iberdro.it

Progettazione:
Antex

Via Jorio, 16 - Loc. Belvedere - 96100 Siracusa (SR) Tel. 0931.1663409
web: www.antexgroup.it e-mail: info@antexgroup.it

IBERDROLA
ingegneria di innovazione

Progetto: **IMPIANTO FOTOVOLTAICO "CELLERE"**

Tecnici: **IMPIANTO UTENTE - SCHEMA ELETTRICO UNIFILARE SSEU**

Scale: **DEFINITIVO**

Dott. Ing. Giuseppe Basso
Ordine degli Ingegneri della Provincia di Siracusa n° 1860 sez. A.

Nome DEL FILE: C2100505-PD-EE-02-01

Allegato: 1/1

Foto: A0

Libretto: **DEFINITIVO**

Il presente documento è di proprietà della ANTEX GROUP s.p.a. E' vietata la comunicazione a terzi o la riproduzione senza il permesso scritto dello suddetto. La società tutela i propri diritti e si riserva il diritto di modificare il presente documento senza preavviso.