
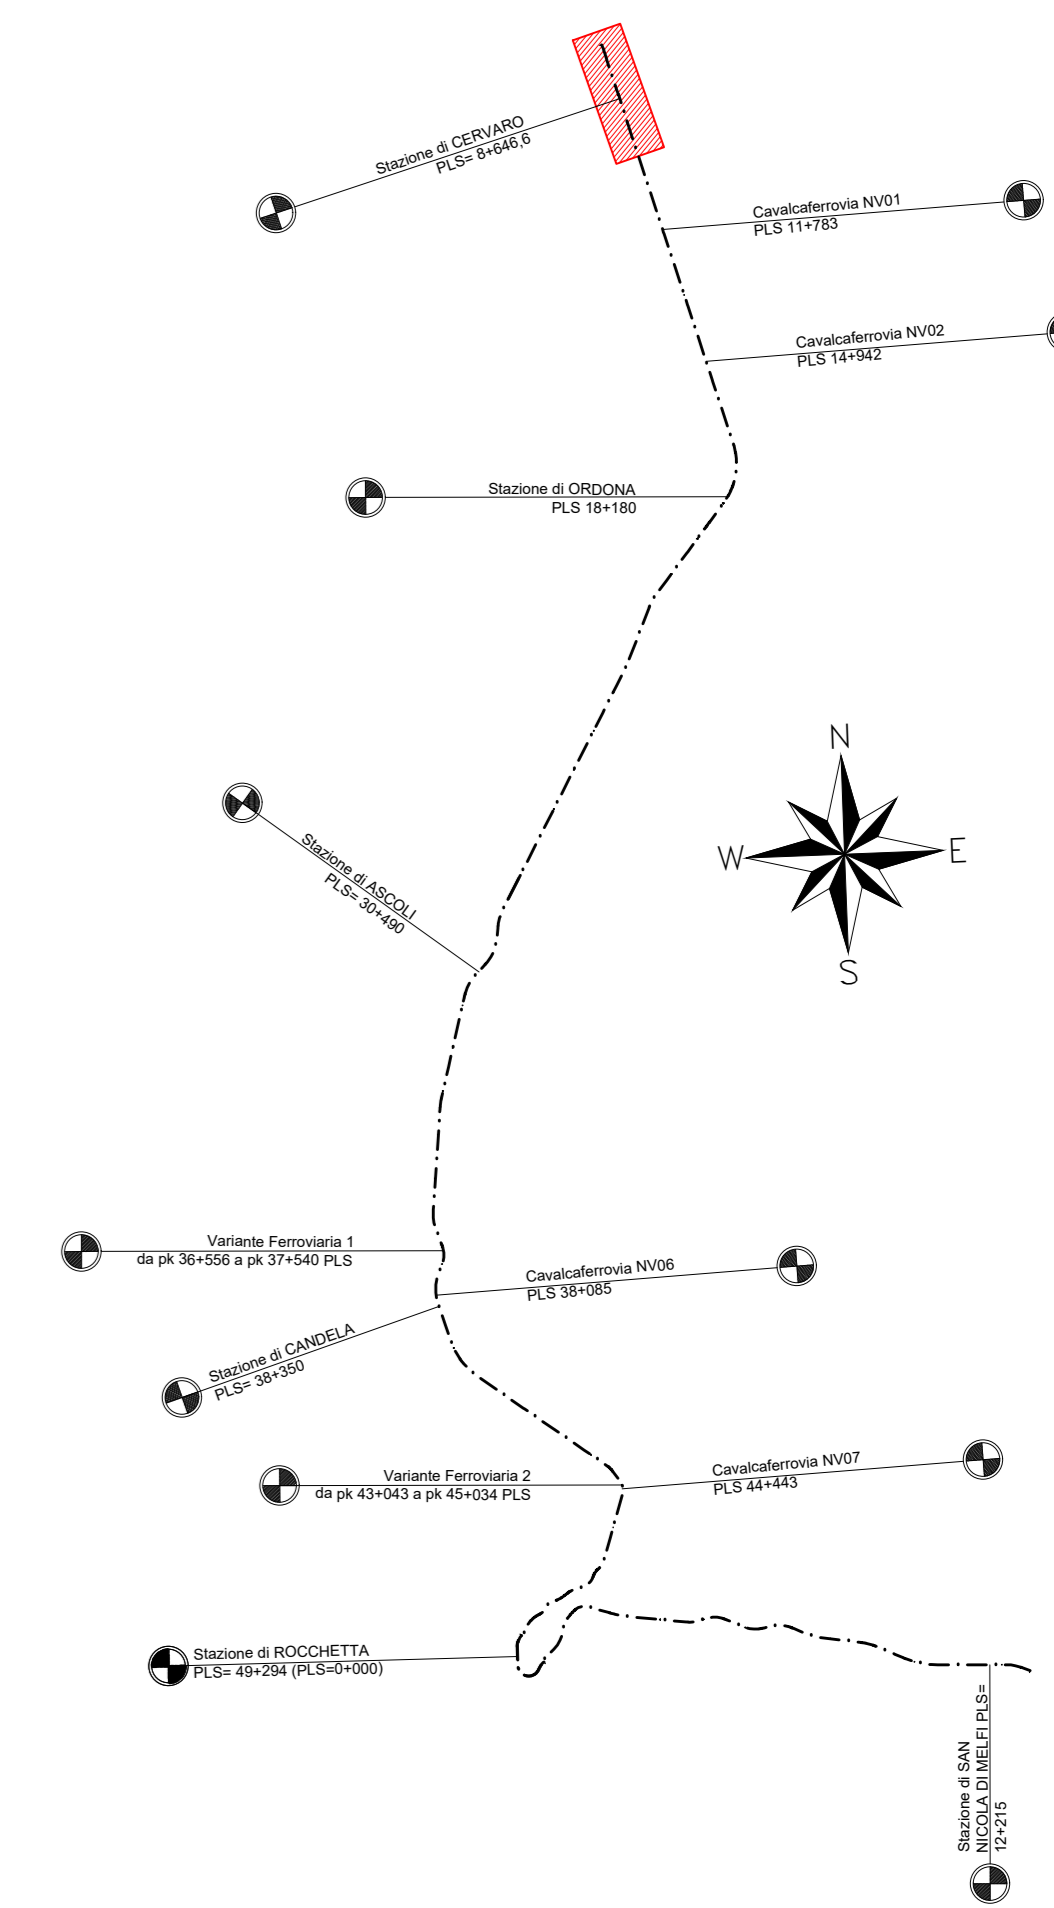


PLANIMETRIA GENERALE OPERE CIVILI LOTTO 2

SCALA 1:5000

KEY-PLAN

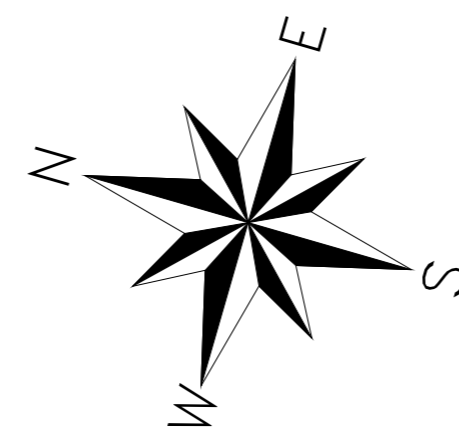

KM 07

KM 08

KM 09

KM 10

KM 11

FOGGIA

POTENZA

COMMITTENTE:

RFI
 RETE FERROVIARIA ITALIANA
 GRUPPO FERROVIE DELLO STATO ITALIANE
DIREZIONE PROGRAMMARE INVESTIMENTI FERROVIARI

PROGETTAZIONE:

ITALFERR
GRUPPO FERROVIE DELLO STATO ITALIANE

CONTRATTO ISTITUZIONALE DI SVILUPPO PER LA REALIZZAZIONE DELLA DIRETTRICE FERROVIARIA NAPOLI-BARI-LECCE-TARANTO

S.O. PROGETTAZIONE INTEGRATA SUD

PROGETTO ESECUTIVO


LINEA POTENZA-FOGGIA - AMMODERNAMENTO SOTTOPROGETTO 2 - ELETTRIFICAZIONE, RETTIFICHE DI TRACCIATO, SOPPRESSIONE P.L. E CONSOLIDAMENTO SEDE

LOTTO 2 - RETTIFICHE DI TRACCIATO, SOPPRESSIONE P.L. E CONSOLIDAMENTO SEDE

PLANIMETRIA GENERALE DELLE OPERE CIVILI LOTTO 2 - Tav. 01/13

SCALA:
 1:5000




COMMESSA	LOTTO	FASE	ENTE	TIPO DOC.	OPERA/DISCIPLINA	PROGR.	REV.
I	A	M	0	0	E	7	8
P	5						
I	F	0	0	0	0	0	1
A							

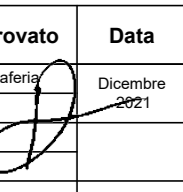Rev.	Descrizione	Redatto	Data	Verificato	Data	Approvato	Data	Autorizzato	Data
A	Emissione esecutiva	L. Cirillo	Disembre 2021	Disembre 2021	Disembre 2021		Disembre 2021		

PLANIMETRIA GENERALE OPERE CIVILI LOTTO 2

SCALA 1:5000

KEY-PLAN

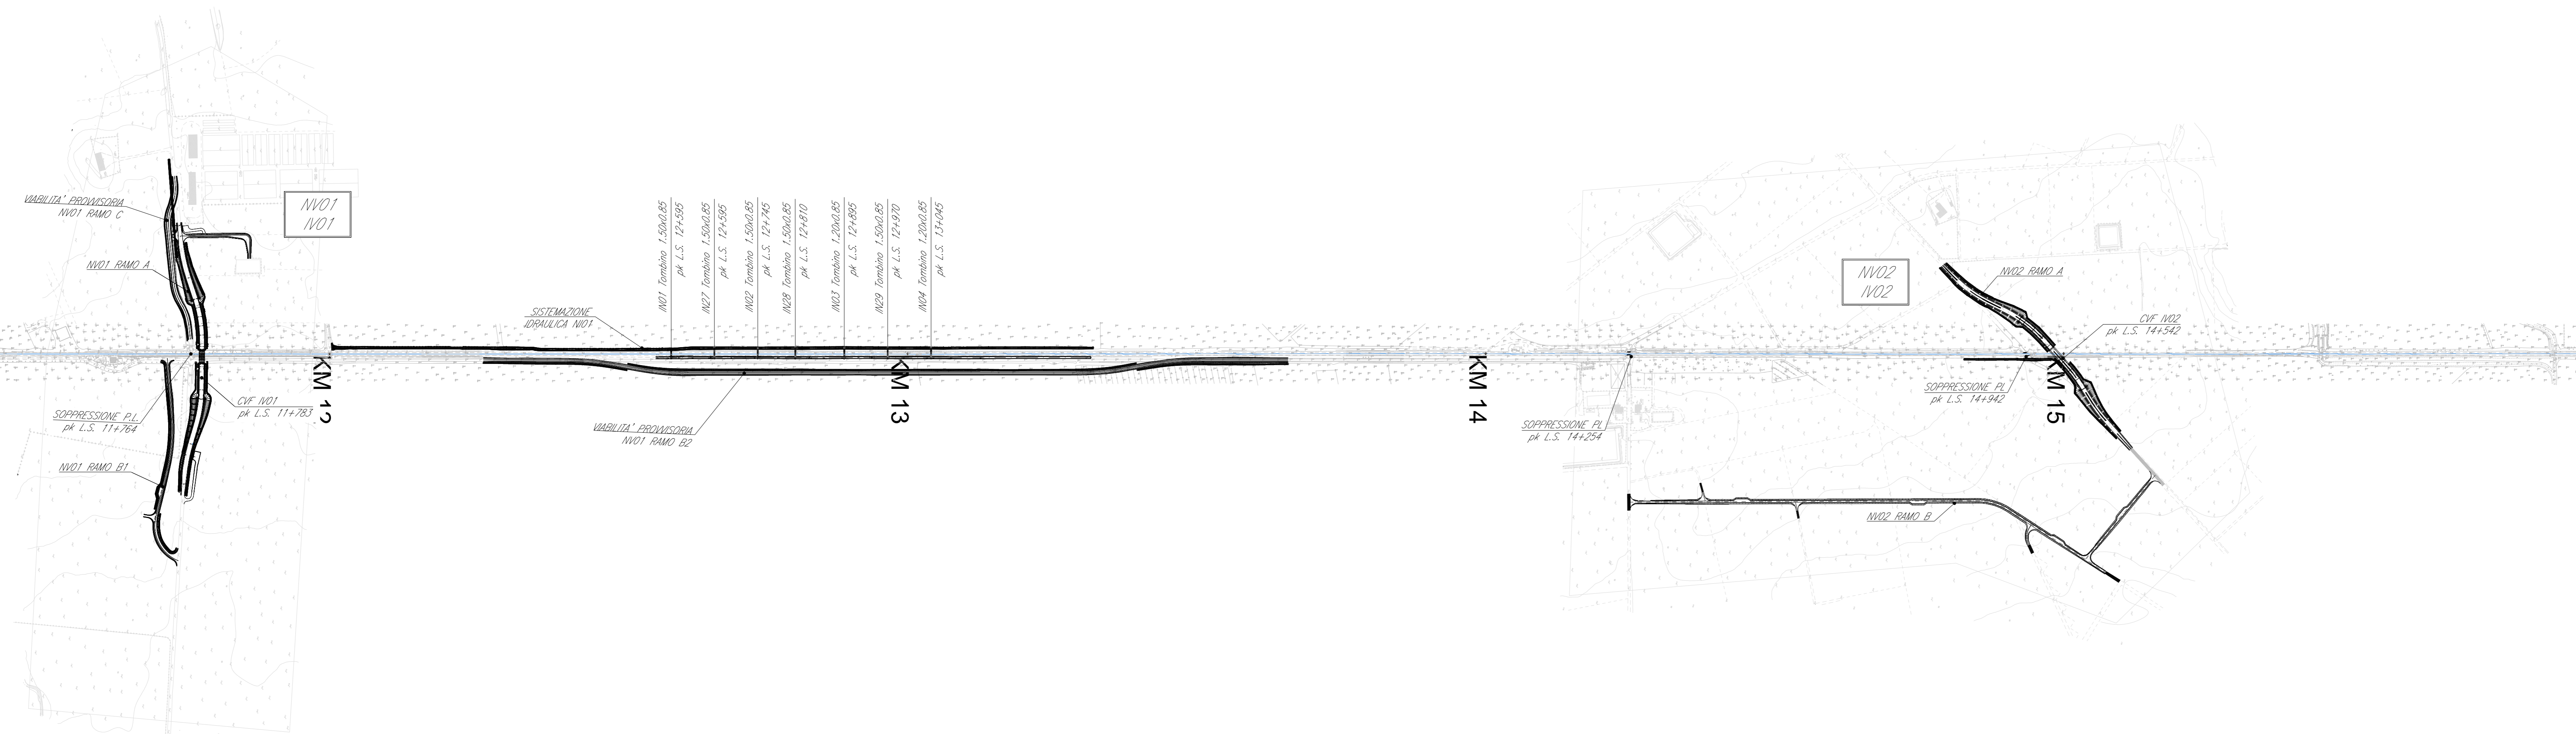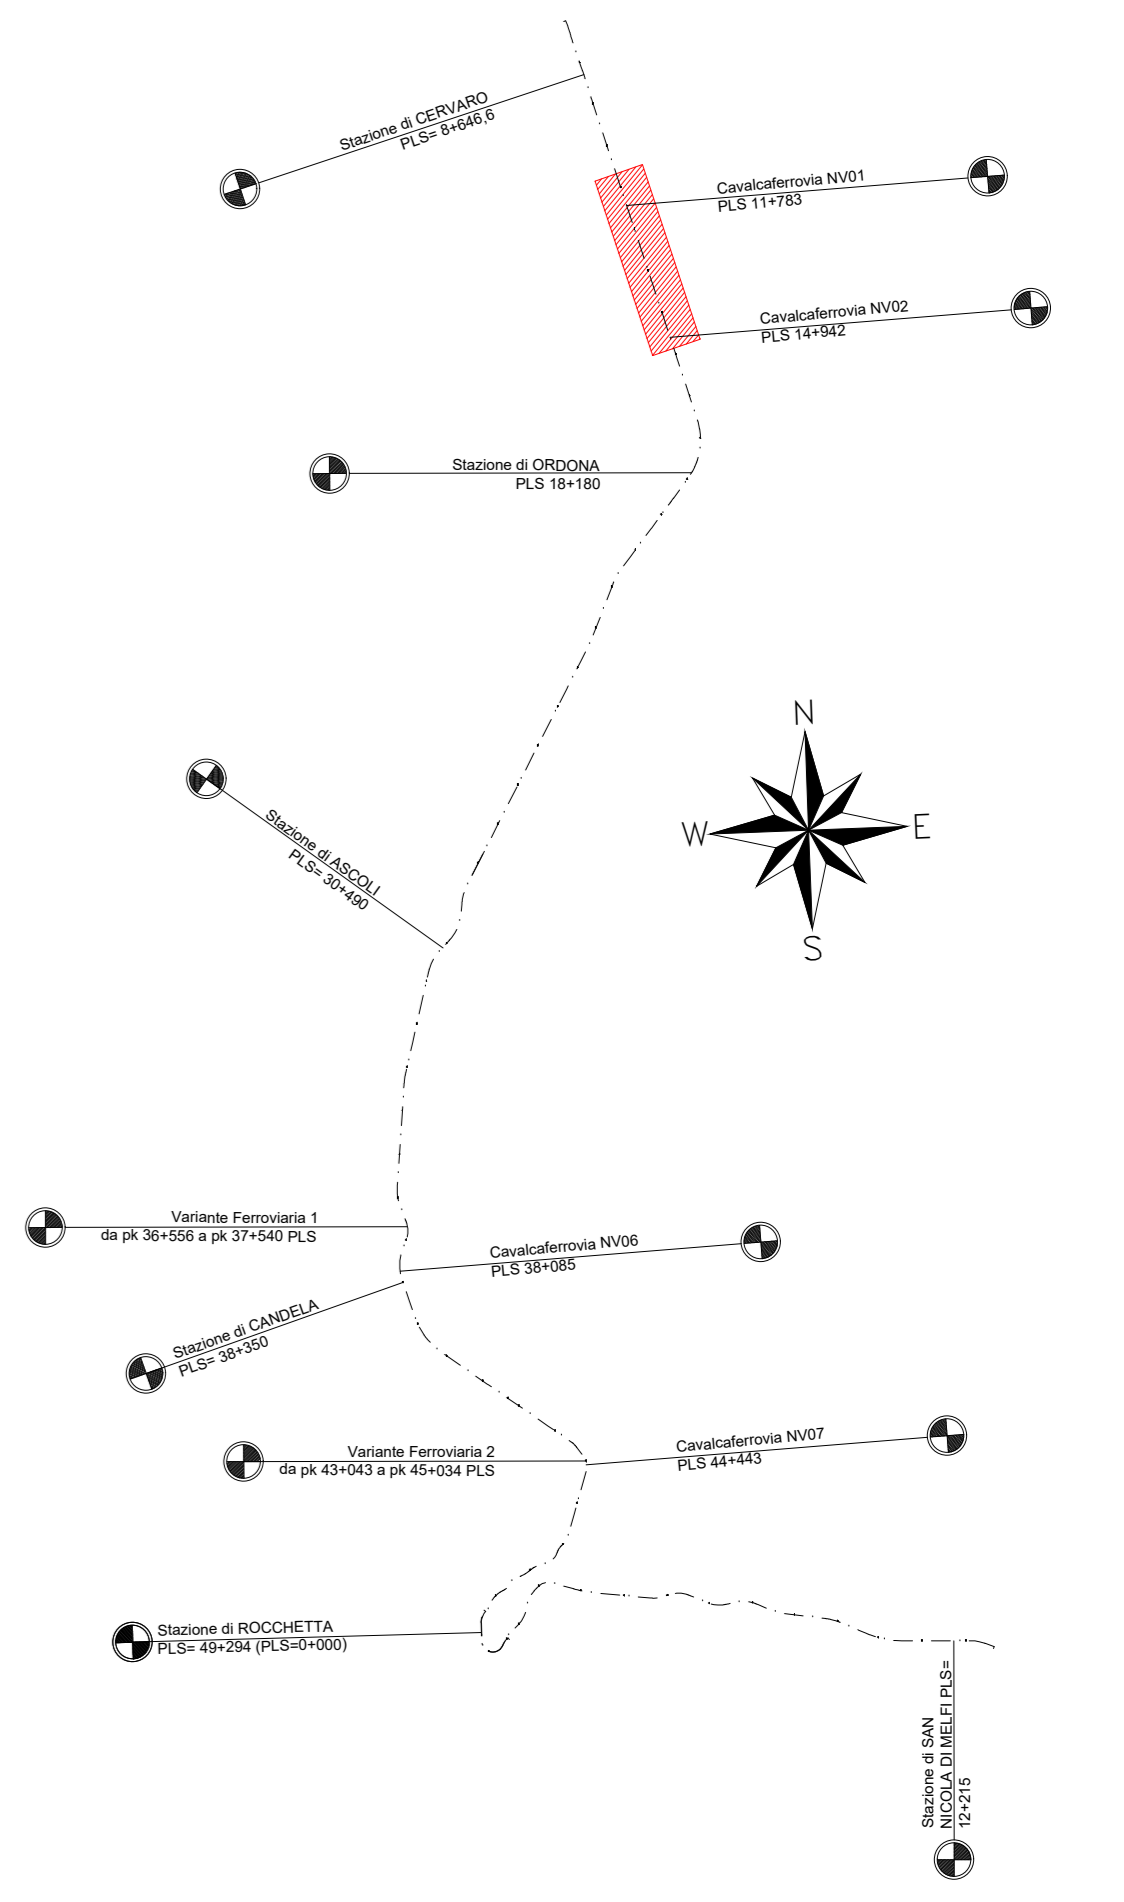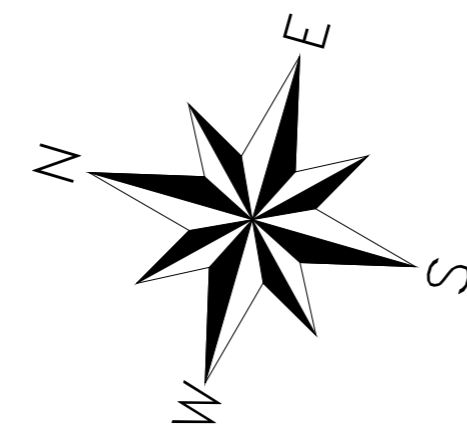

N.B.: LE VIABILITA' "NV01-RAMO C" E "NV01-RAMO B2" SONO PROVVISORIE. AL TERMINE DEI LAVORI E' PREVISTO IL RIPRISTINO DELLO STATO DEI LUOGHI

FOGGIA

POTENZA

COMMITTENTE:

PROGETTAZIONE:

CONTRATTO ISTITUZIONALE DI SVILUPPO PER LA REALIZZAZIONE DELLA DIRETTRICE FERROVIARIA NAPOLI-BARI-LECCE-TARANTO

S.O. PROGETTAZIONE INTEGRATA SUO

PROGETTO ESECUTIVO

LINEA POTENZA-FOGGIA - AMMODERNAMENTO SOTTOPROGETTO 2 - ELETTRIFICAZIONE, RETTIFICHE DI TRACCIATO, SOPPRESSIONE P.L. E CONSOLIDAMENTO SEDE

LOTTO 2 - RETTIFICHE DI TRACCIATO, SOPPRESSIONE P.L. E CONSOLIDAMENTO SEDE

PLANIMETRIA GENERALE DELLE OPERE CIVILI LOTTO 2 - Tav. 02/13

SCALA:

1:5000

COMMESSA LOTTO FASE ENTE TIPO DOC. OPERA/DISCIPLINA PROGR. REV.

I A 4 M 0 0 E 7 8 P 5 I F 0 0 0 0 0 0 2 A




Rev.	Descrizione	Redatto	Data	Verificato	Data	Approvato	Data	Autorizzato	Data
A	Emissione esecutiva	L. Cirillo	Dicembre 2021	Doménico	27/12/2021	[Signature]	02/01/2022	F. S. [Signature]	02/01/2022

File: n. Elab.:

PLANIMETRIA GENERALE OPERE CIVILI LOTTO 2

SCALA 1:5000

KEY-PLAN

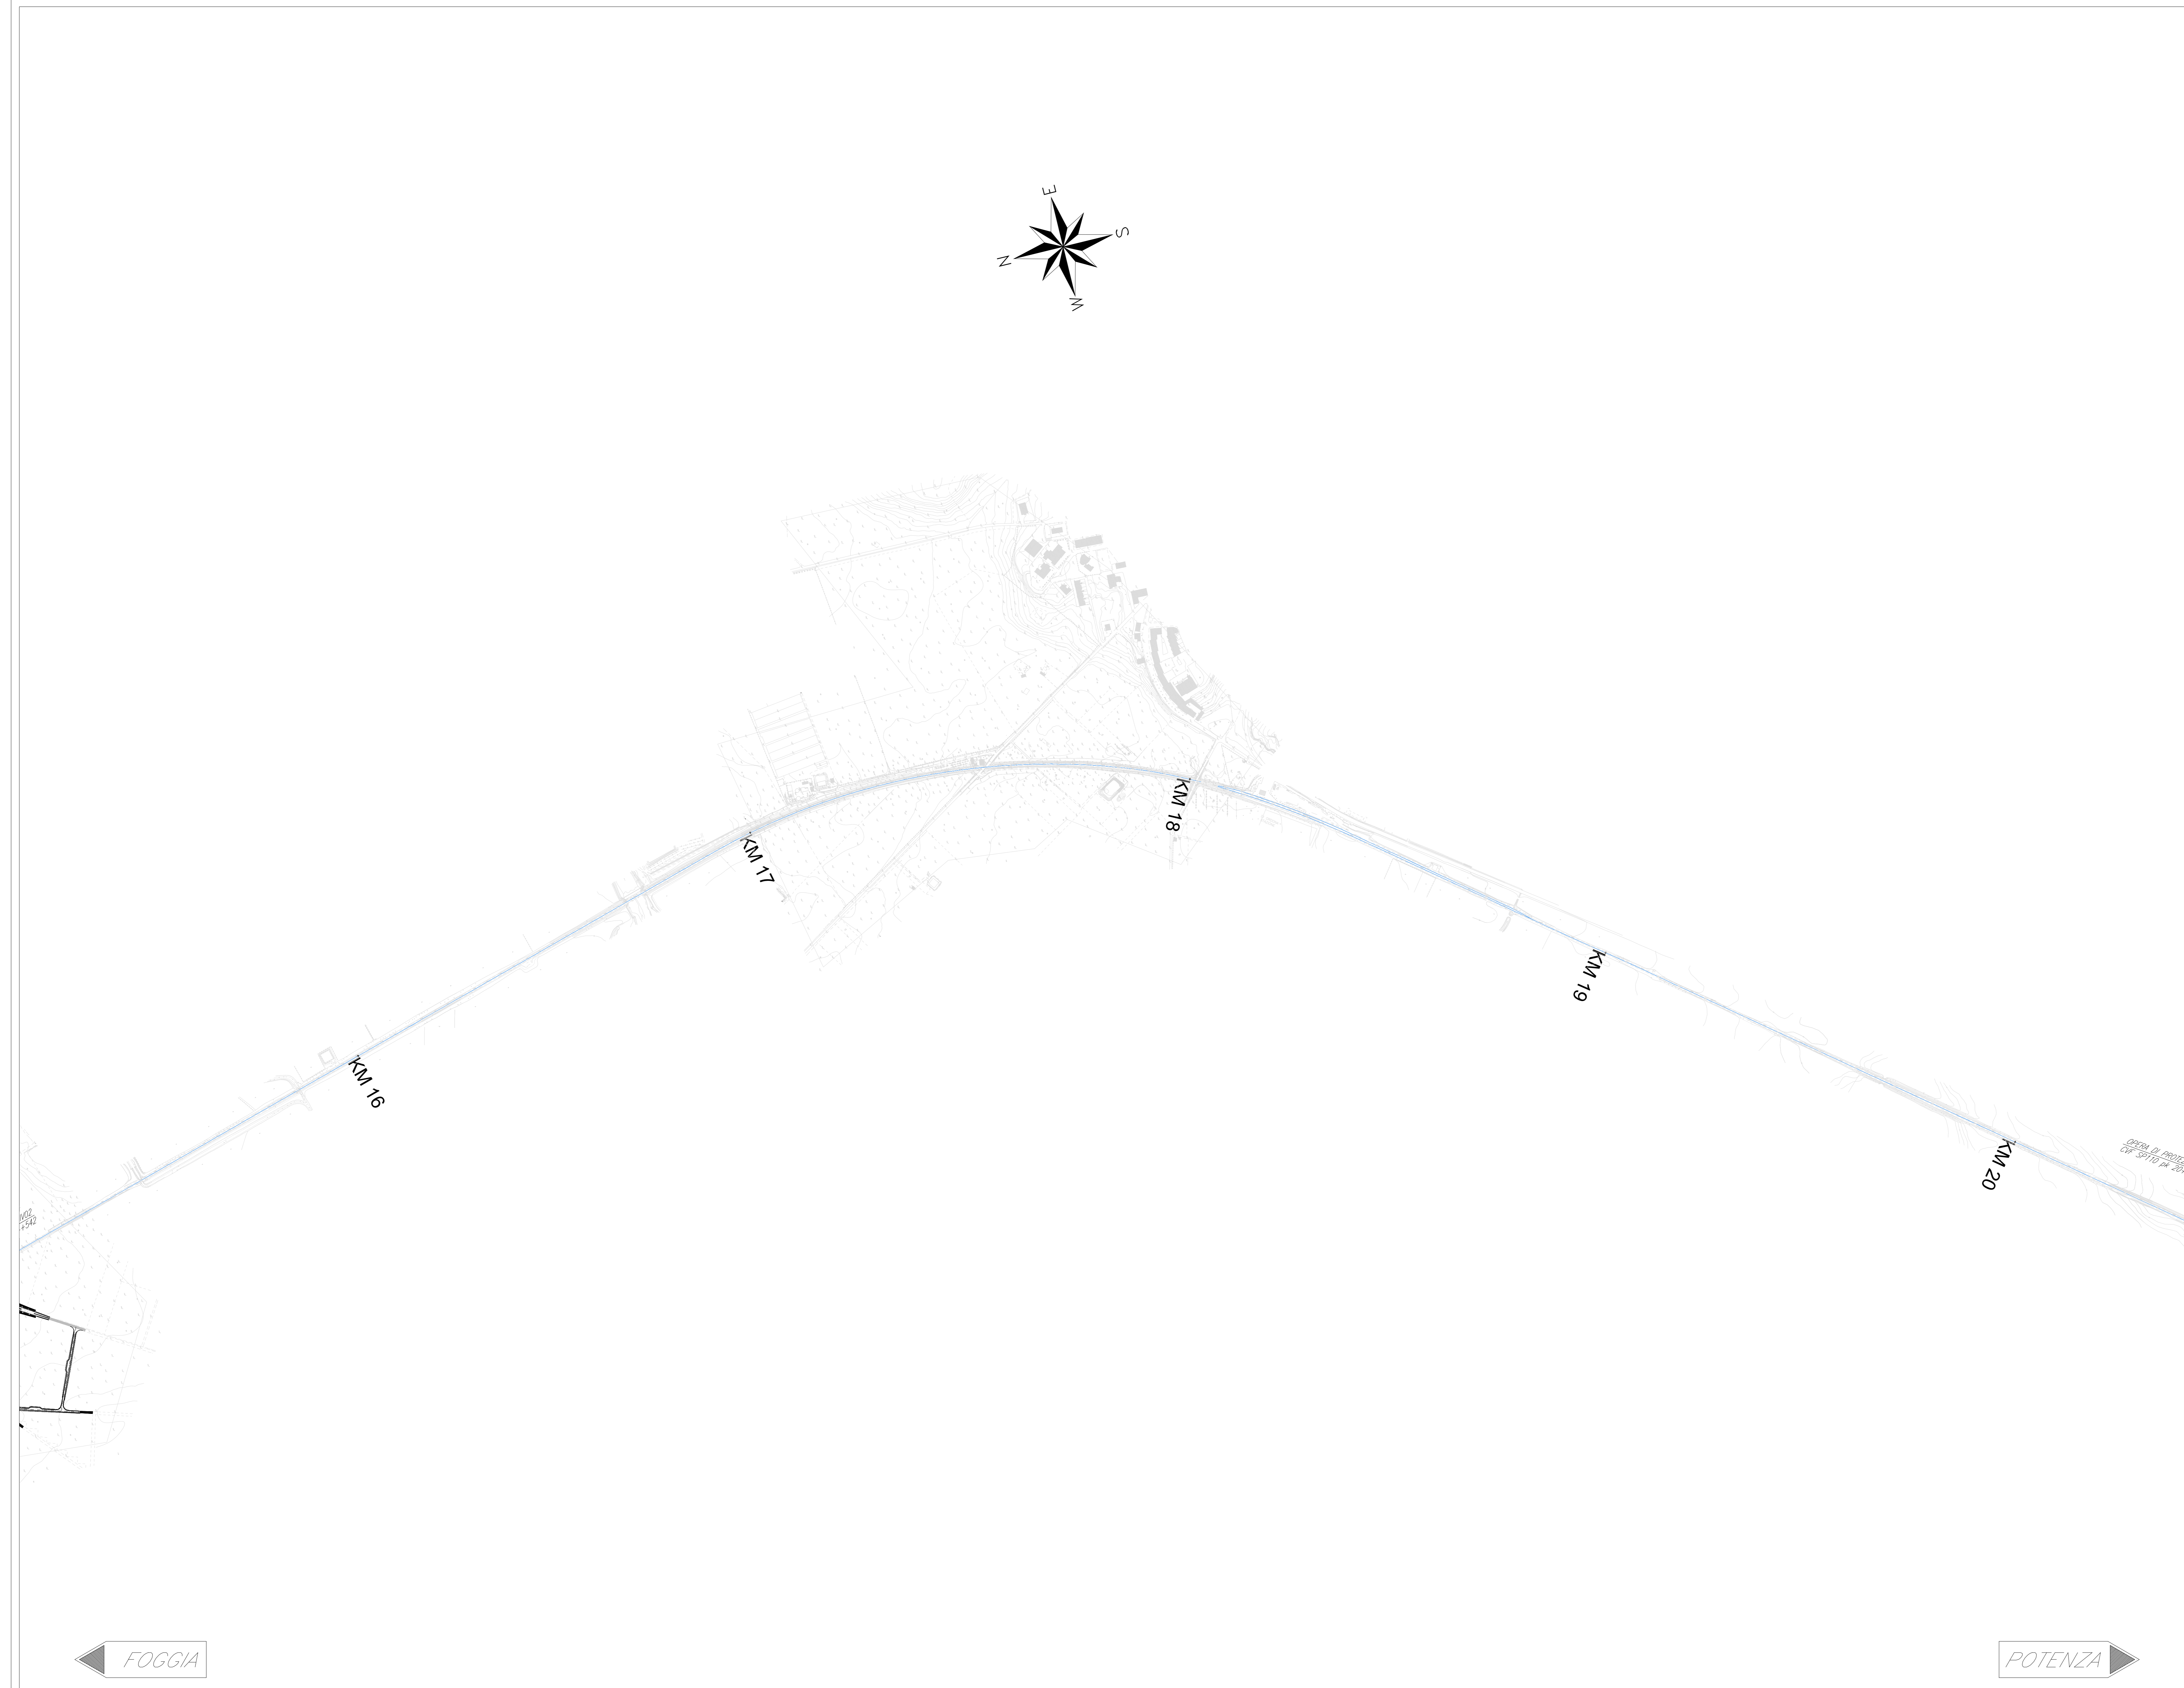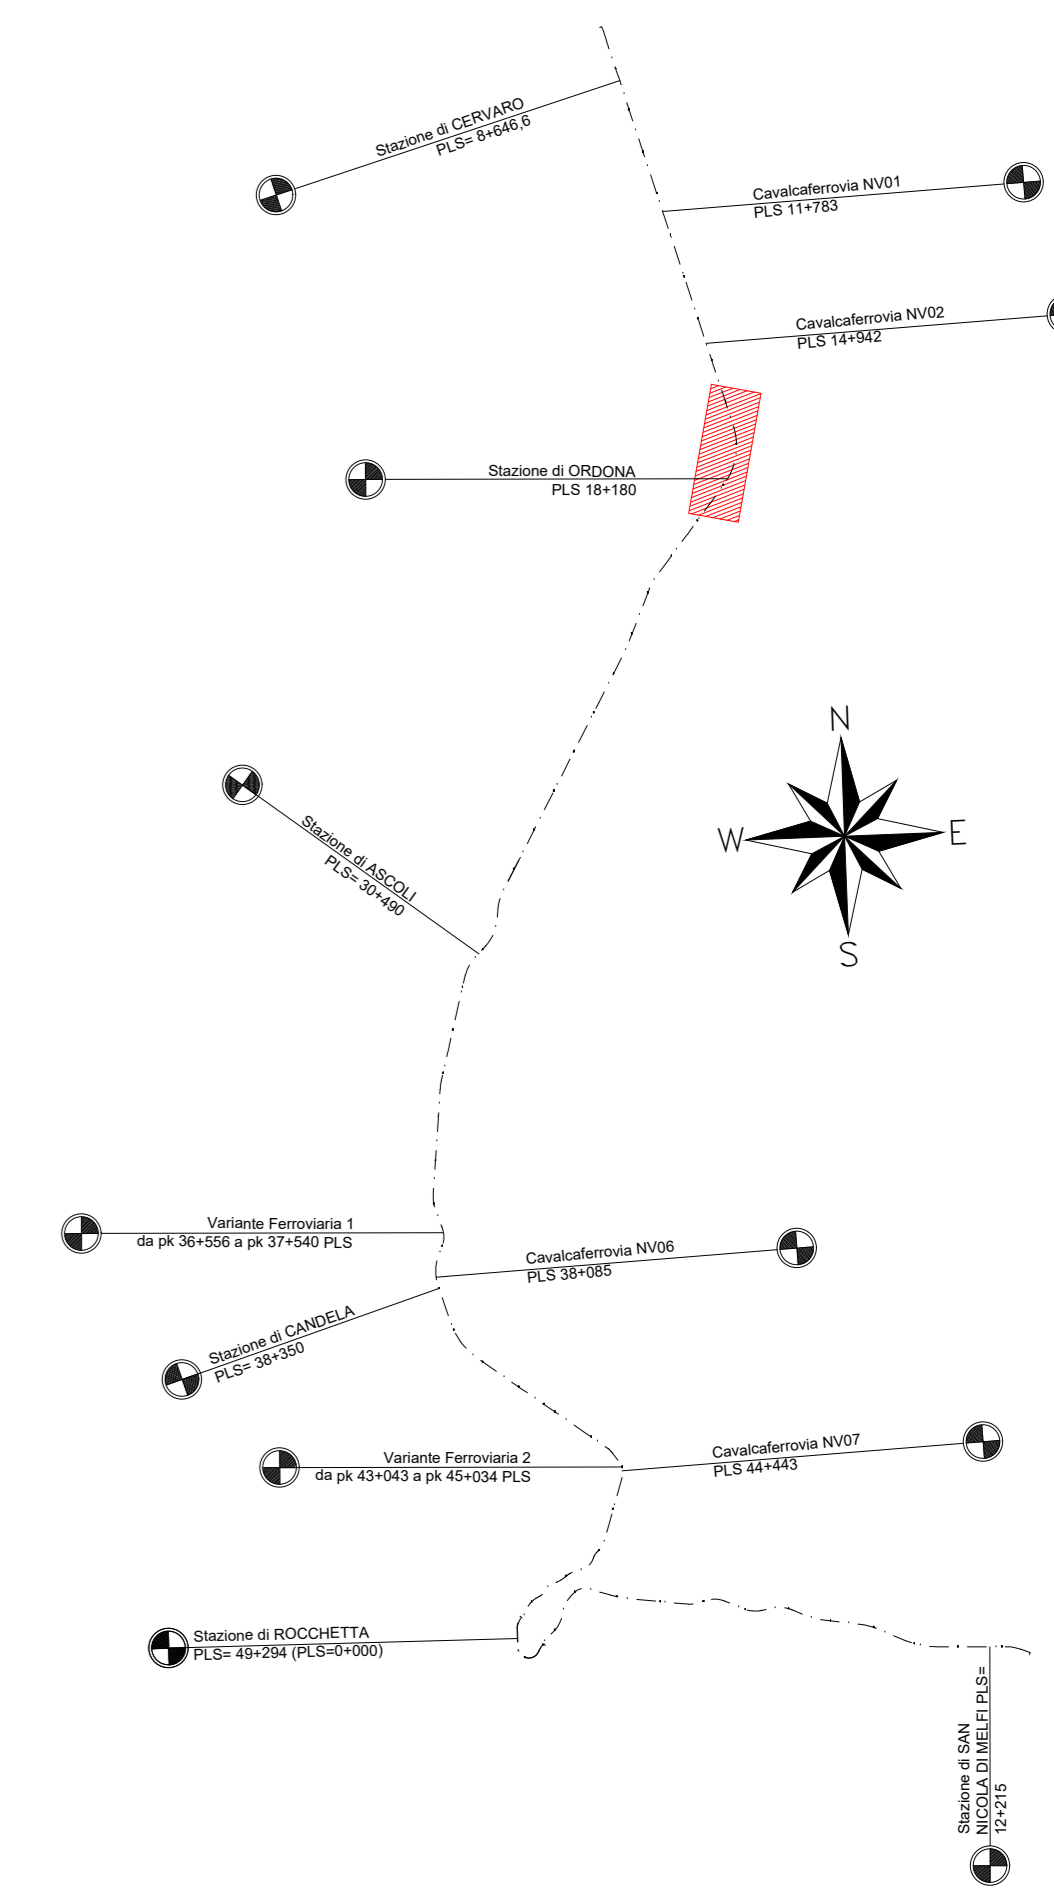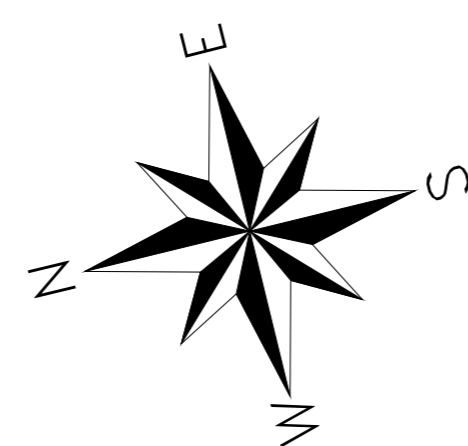

COMMITTENTE:



PROGETTAZIONE:



CONTRATTO ISTITUZIONALE DI SVILUPPO PER LA REALIZZAZIONE DELLA DIRETTRICE FERROVIARIA NAPOLI-BARI-LECCE-TARANTO

S.O. PROGETTAZIONE INTEGRATA SUD

PROGETTO ESECUTIVO

LINEA POTENZA-FOGGIA - AMMODERNAMENTO
SOTTOPROGETTO 2 - ELETRIFICAZIONE, RETTIFICHE DI TRACCIATO, SOPPRESSIONE P.L. E CONSOLIDAMENTO SEDE
LOTTO 2 - RETTIFICHE DI TRACCIATO, SOPPRESSIONE P.L. E CONSOLIDAMENTO SEDE

PLANIMETRIA GENERALE DELLE OPERE CIVILI LOTTO 2 - Tav. 03/13

SCALA: 1:5000

COMMESSA	LOTTO	FASE	ENTE	TIPO DOC.	OPERA/DISCIPLINA	PROGR.	REV.										
I	A	M	0	E	7	8	P	5	I	F	0	0	0	0	0	3	A




Rev.	Descrizione	Redatto	Data	Verificato	Data	Approvato	Data	Autorizzato	Data
A	Emissione esecutiva	L. Cirillo	Dicembre 2021	Disertano	Dicembre 2021	[Signature]	Dicembre 2021	[Signature]	Dicembre 2021

File: _____ n. Elab.: _____

PLANIMETRIA GENERALE OPERE CIVILI LOTTO 2

SCALA 1:5000

KEY-PLAN

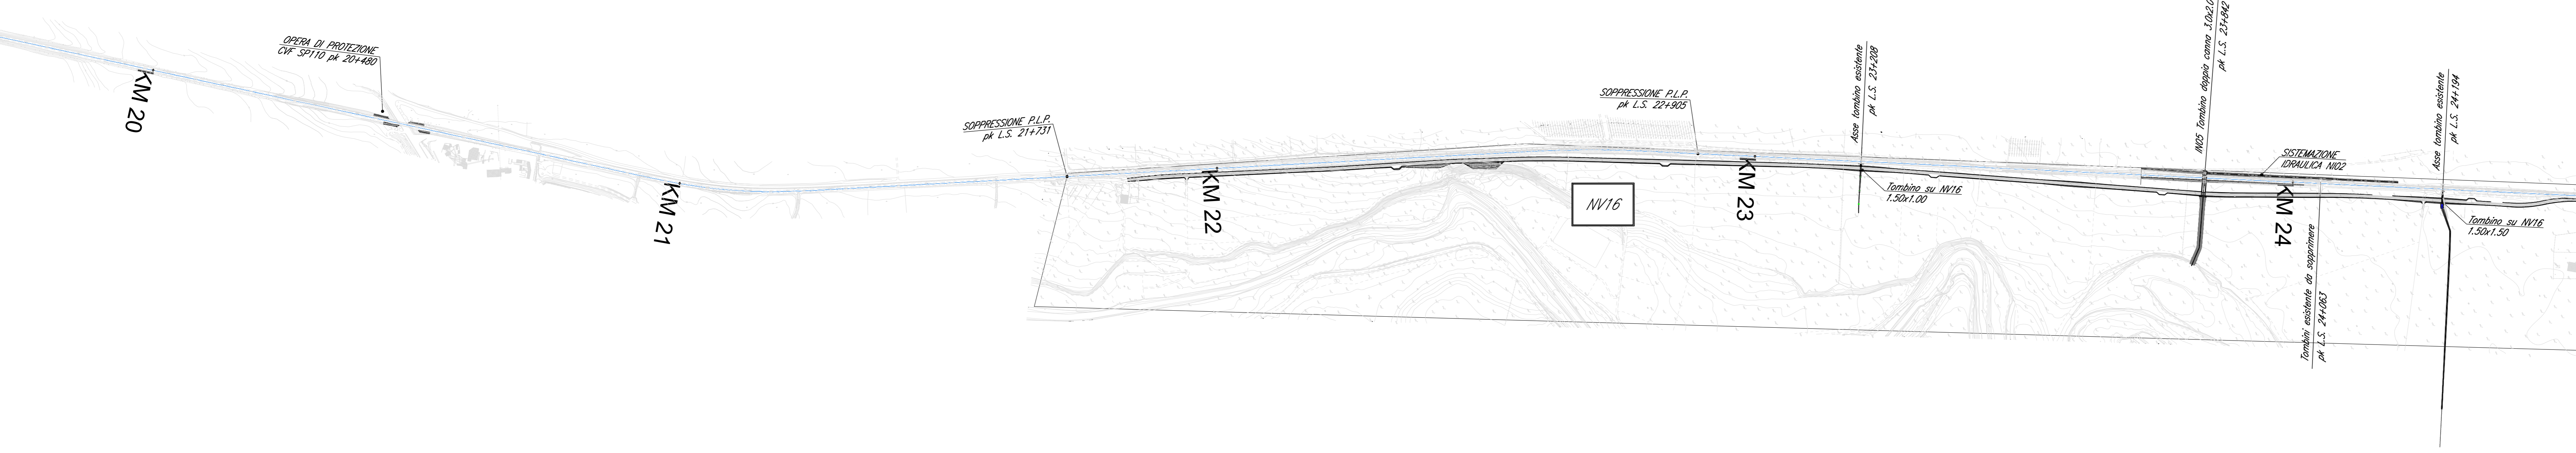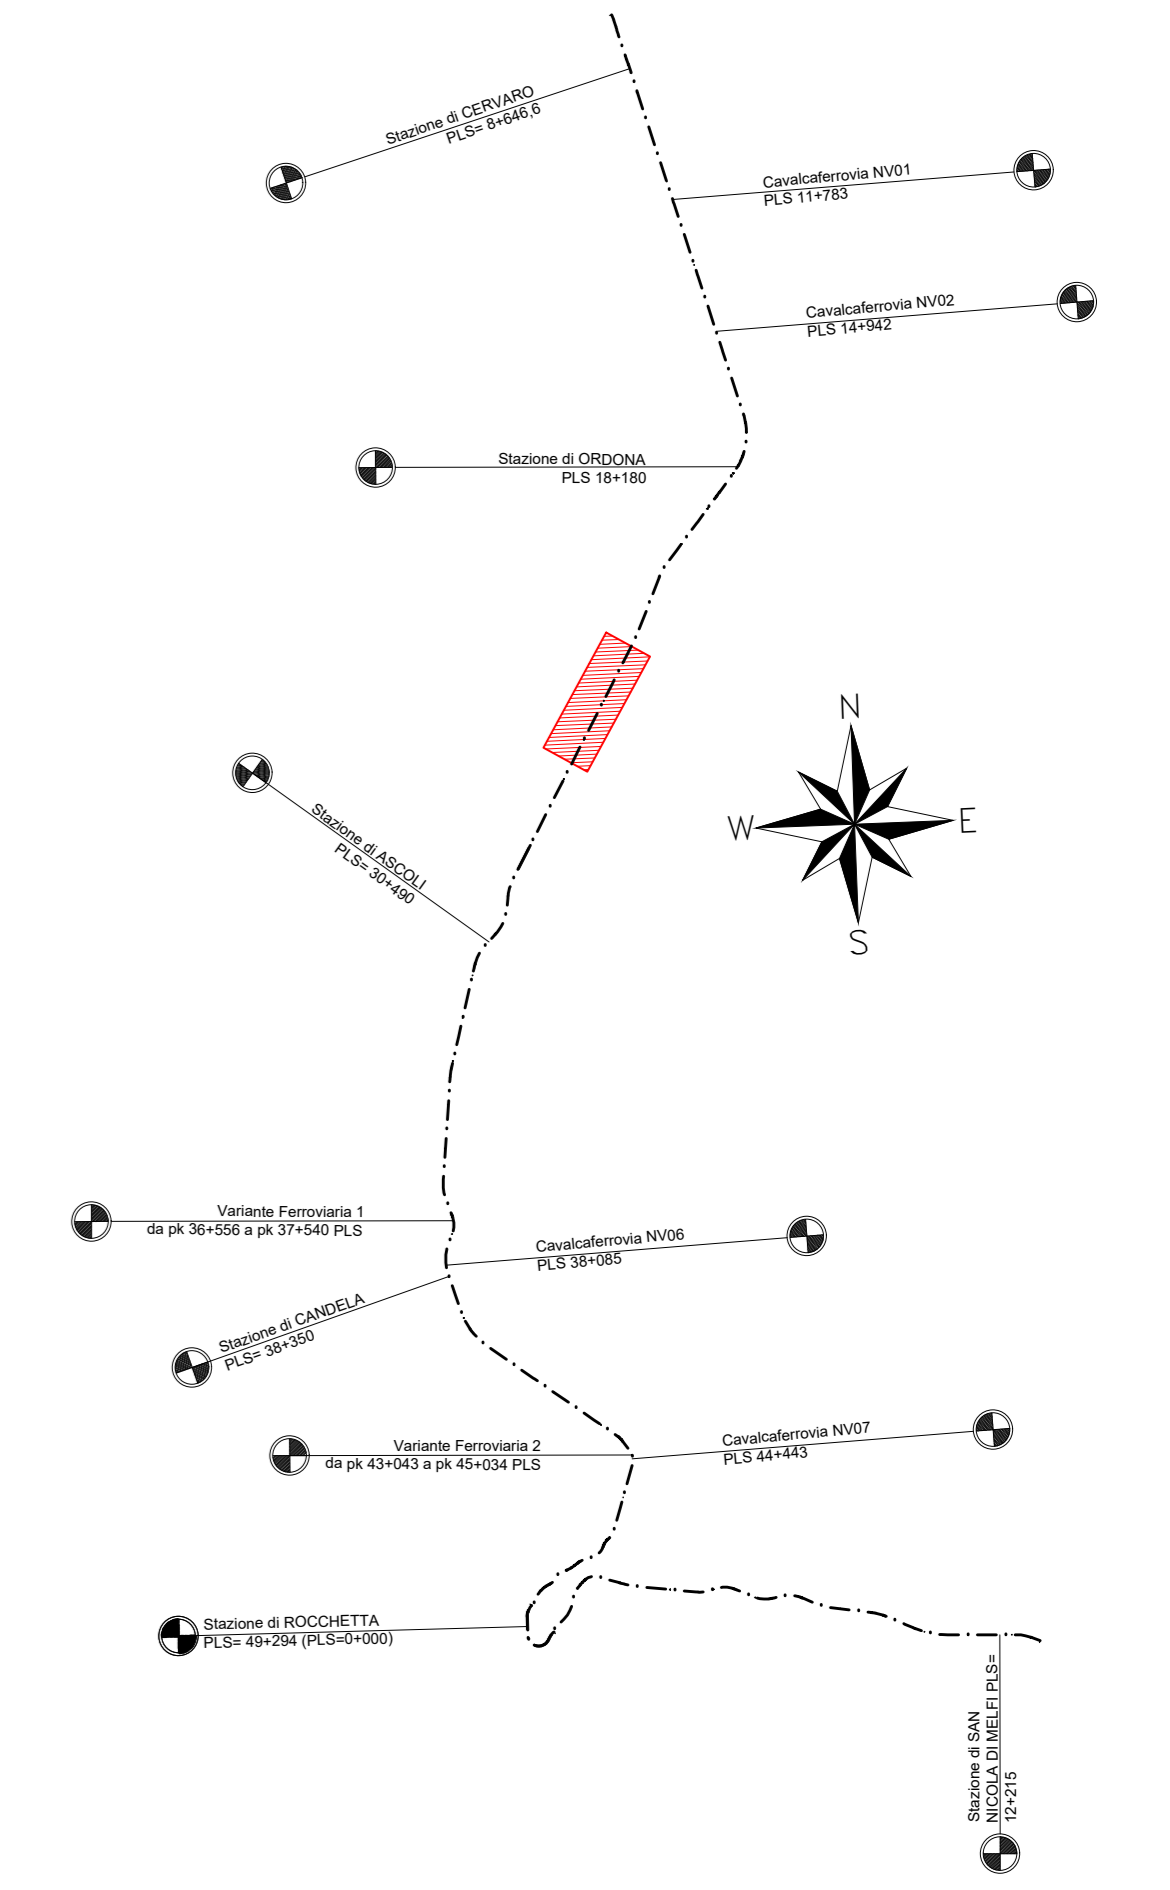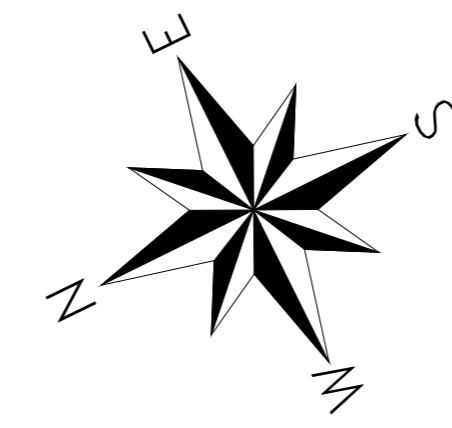

FOGGIA

POTENZA

COMMITTENTE:

PROGETTAZIONE:

CONTRATTO ISTITUZIONALE DI SVILUPPO PER LA REALIZZAZIONE DELLA DIRETTRICE FERROVIARIA NAPOLI-BARI-LECCE-TARANTO

S.O. PROGETTAZIONE INTEGRATA SUD

PROGETTO ESECUTIVO
 LINEA POTENZA-FOGGIA - AMMODERNAMENTO
 SOTTOPROGETTO 2 - ELETRIFICAZIONE, RETTIFICHE DI TRACCIATO, SOPPRESSIONE P.L. E CONSOLIDAMENTO SEDE
 LOTTO 2 - RETTIFICHE DI TRACCIATO, SOPPRESSIONE P.L. E CONSOLIDAMENTO SEDE

PLANIMETRIA GENERALE DELLE OPERE CIVILI LOTTO 2 - Tav. 04/13

SCALA:
1:5000




COMMESSA	LOTTO	FASE	ENTE	TIPO DOC.	OPERA/DISCIPLINA	PROGR.	REV.
IA4M	00	E	78	PS	IF0000	004	A

Rev.	Descrizione	Redatto	Data	Verificato	Data	Approvato	Data	Autorizzato	Data
A	Emissione esecutiva	L. Cirillo	02/02/2021						

PLANIMETRIA GENERALE OPERE CIVILI LOTTO 2

SCALA 1:5000

KEY-PLAN

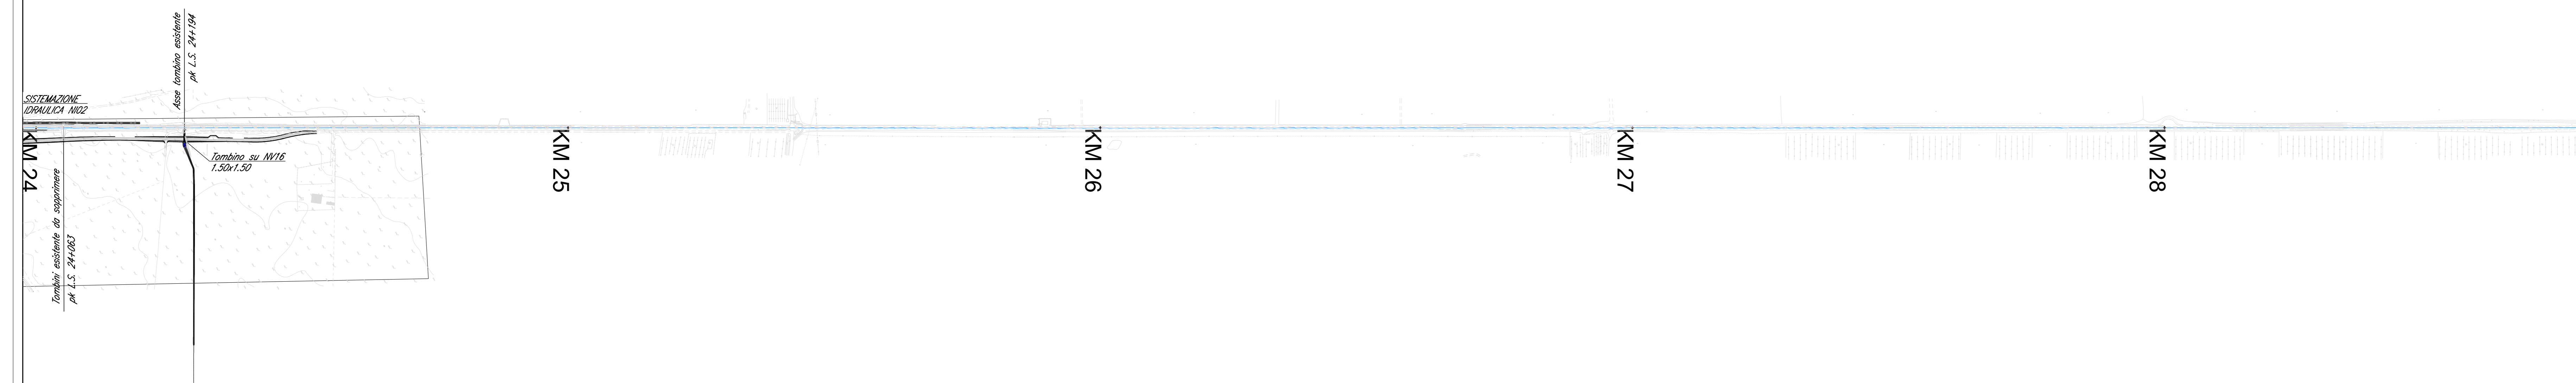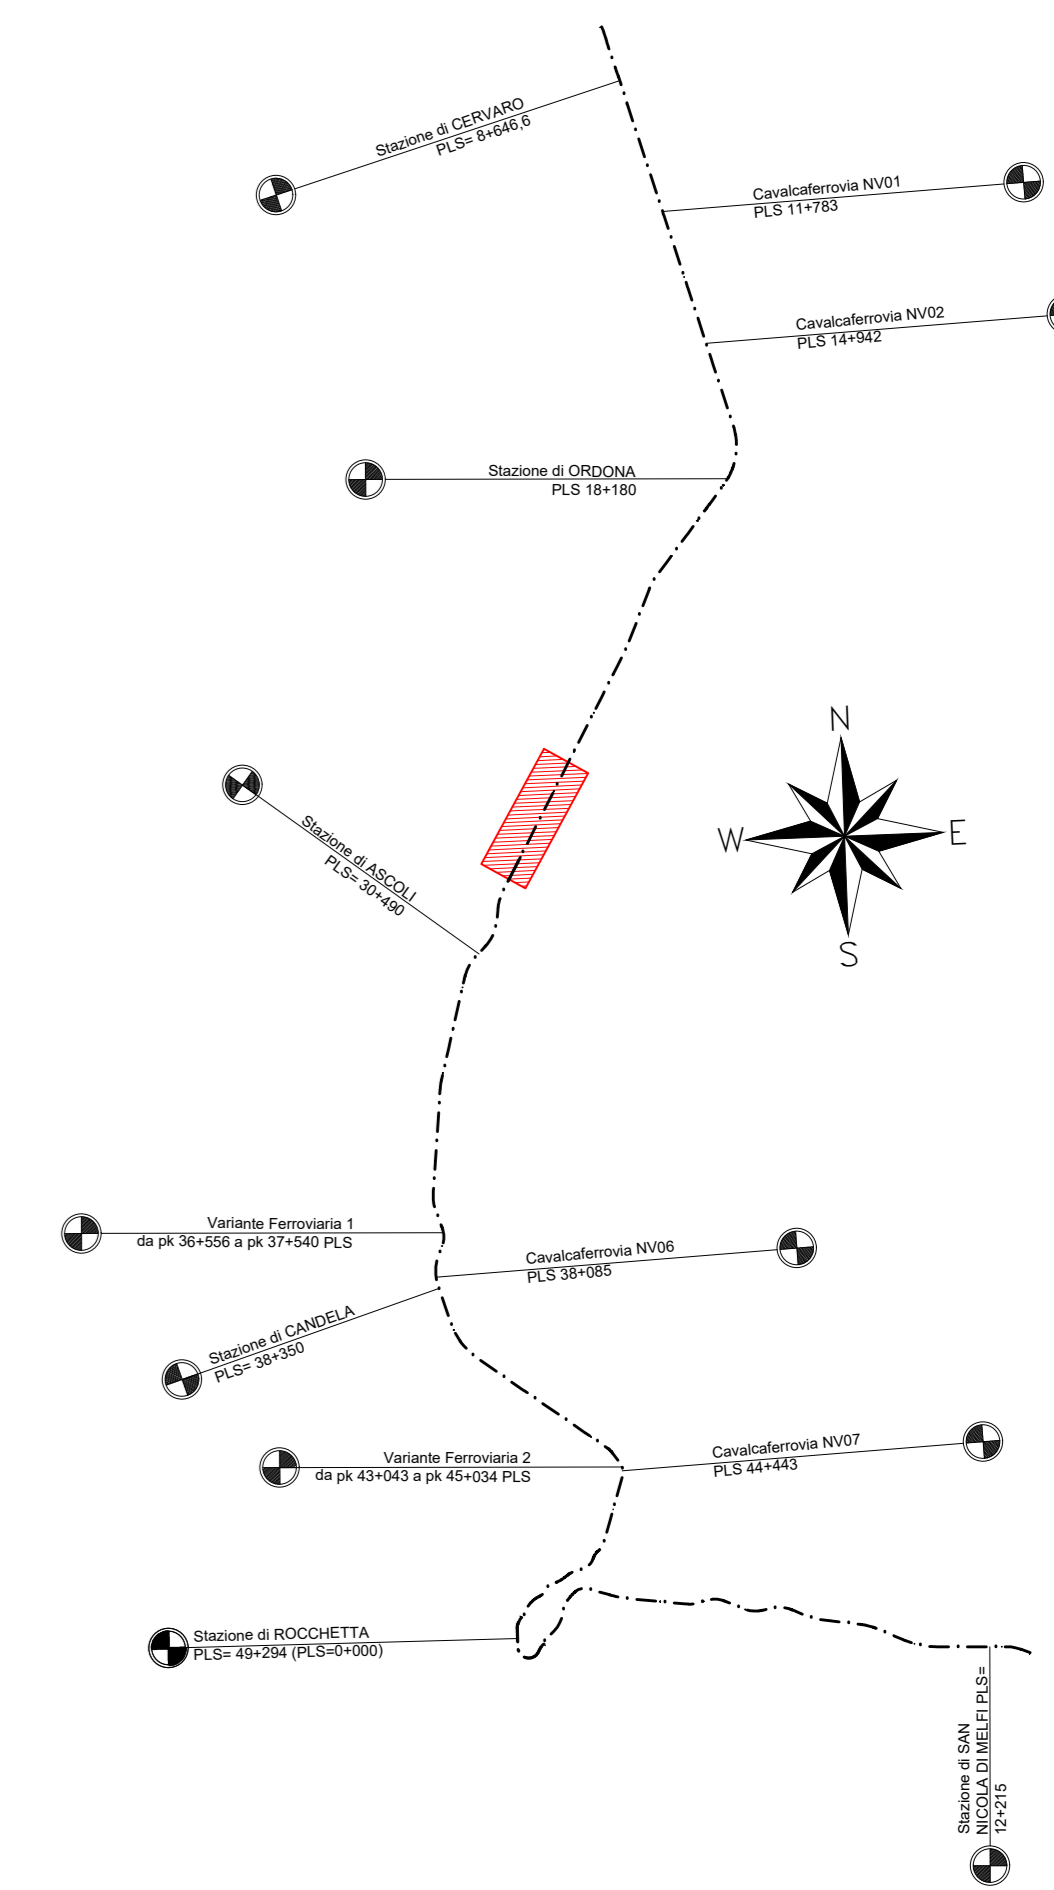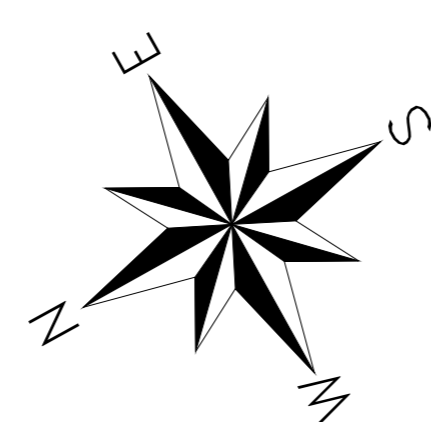

FOGGIA

POTENZA

COMMITTENTE:
RFI
 RETE FERROVIARIA ITALIANA
 GRUPPO FERROVIE DELLO STATO ITALIANE
 DIREZIONE PROGRAMMARE INVESTIMENTI FERROVIARIE SUD

PROGETTAZIONE:
ITALFERR
 GRUPPO FERROVIE DELLO STATO ITALIANE

CONTRATTO ISTITUZIONALE DI SVILUPPO PER LA REALIZZAZIONE DELLA DIRETTRICE FERROVIARIA NAPOLI-BARI-LECCE-TARANTO

S.O. PROGETTAZIONE INTEGRATA SUD

PROGETTO ESECUTIVO

LINEA POTENZA-FOGGIA - AMMODERNAMENTO
 SOTTOPROGETTO 2 - ELETTRIFICAZIONE, RETTIFICHE DI TRACCIATO, SOPPRESSIONE P.L. E CONSOLIDAMENTO SEDE

LOTTO 2 - RETTIFICHE DI TRACCIATO, SOPPRESSIONE P.L. E CONSOLIDAMENTO SEDE

PLANIMETRIA GENERALE DELLE OPERE CIVILI LOTTO 2 - Tav. 05/13

SCALA:
 1:5000




COMMESSA	LOTTO	FASE	ENTE	TIPO DOC.	OPERA/DISCIPLINA	PROGR.	REV.
I A 4 M	0 0	E	7 8	P 5	I F 0 0 0 0	0 0 5	A

Rev.	Descrizione	Redatto	Data	Verificato	Data	Approvato	Data	Autorizzato Data
A	Emissione esecutiva	L. Cirillo	Dicembre 2021	De Santis	Dicembre 2021	[Signature]		

PLANIMETRIA GENERALE OPERE CIVILI LOTTO 2

SCALA 1:5000

KEY-PLAN

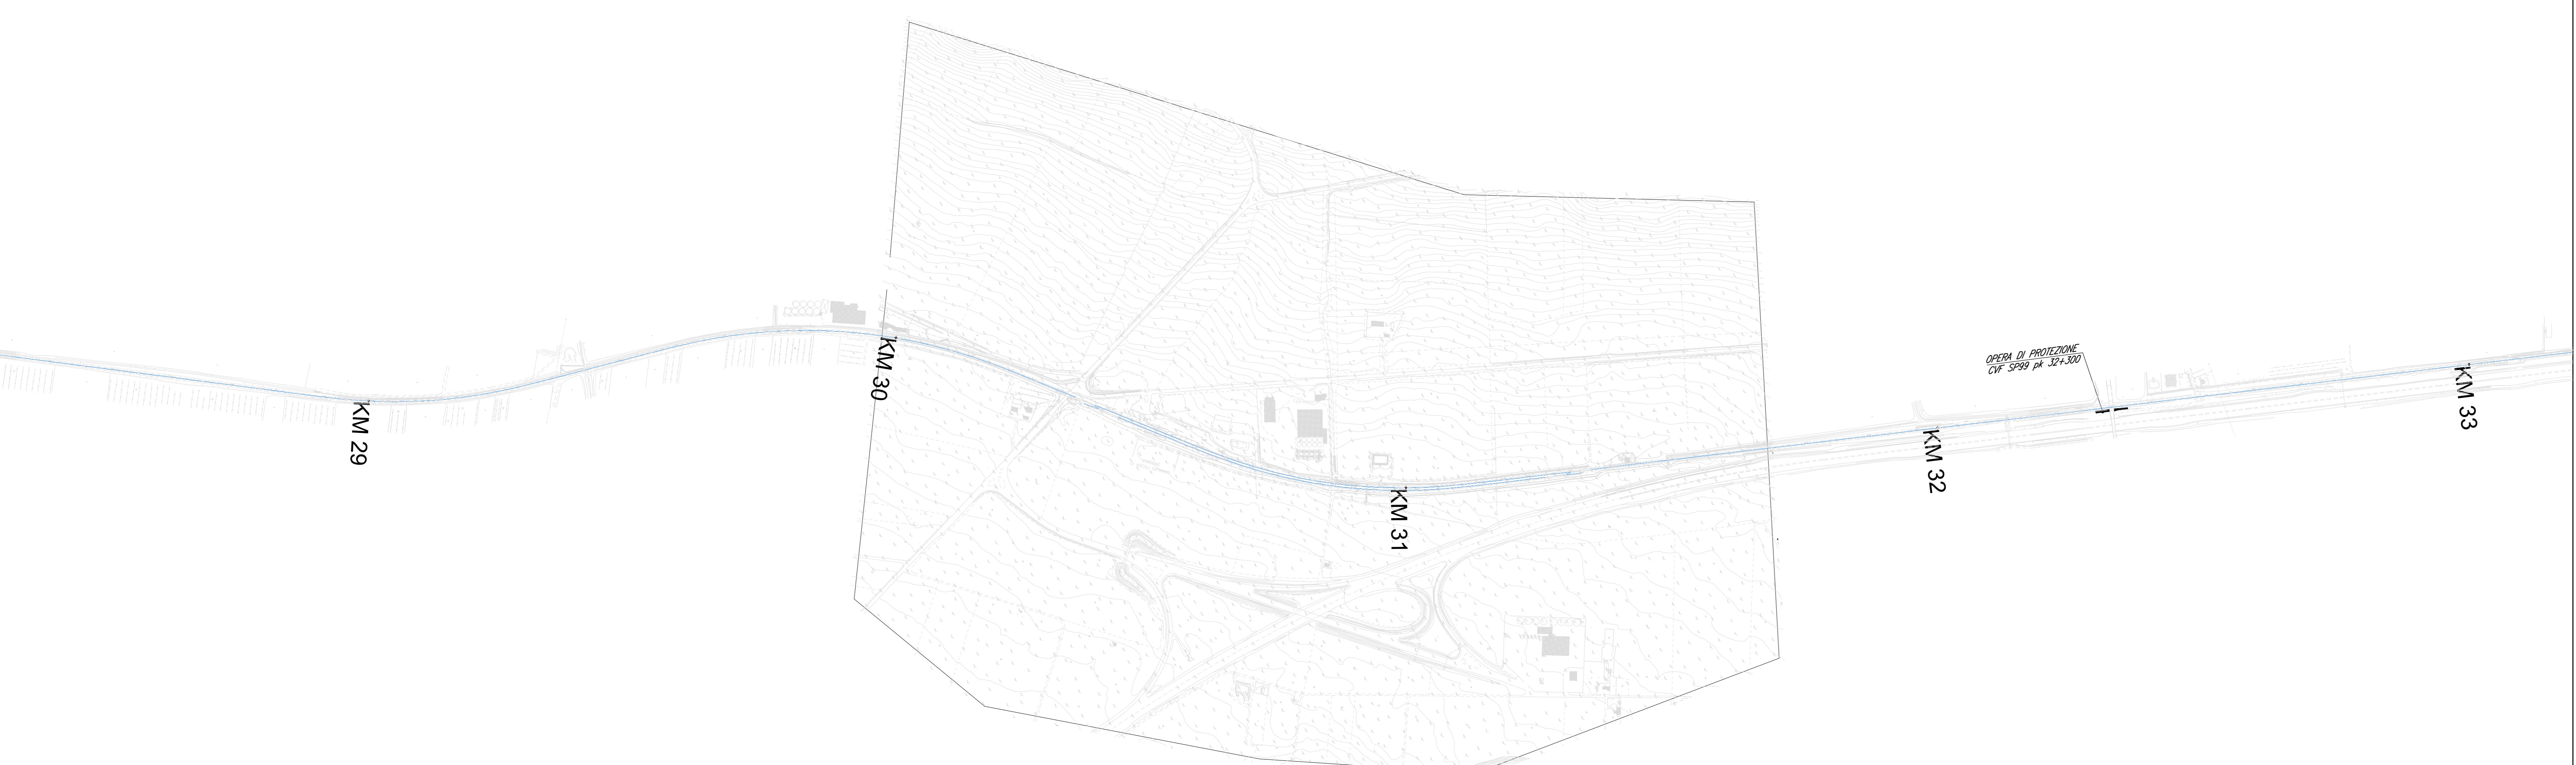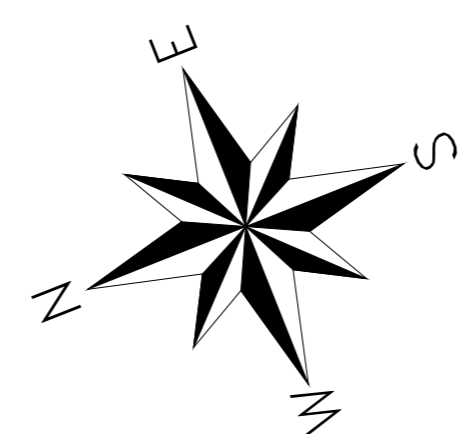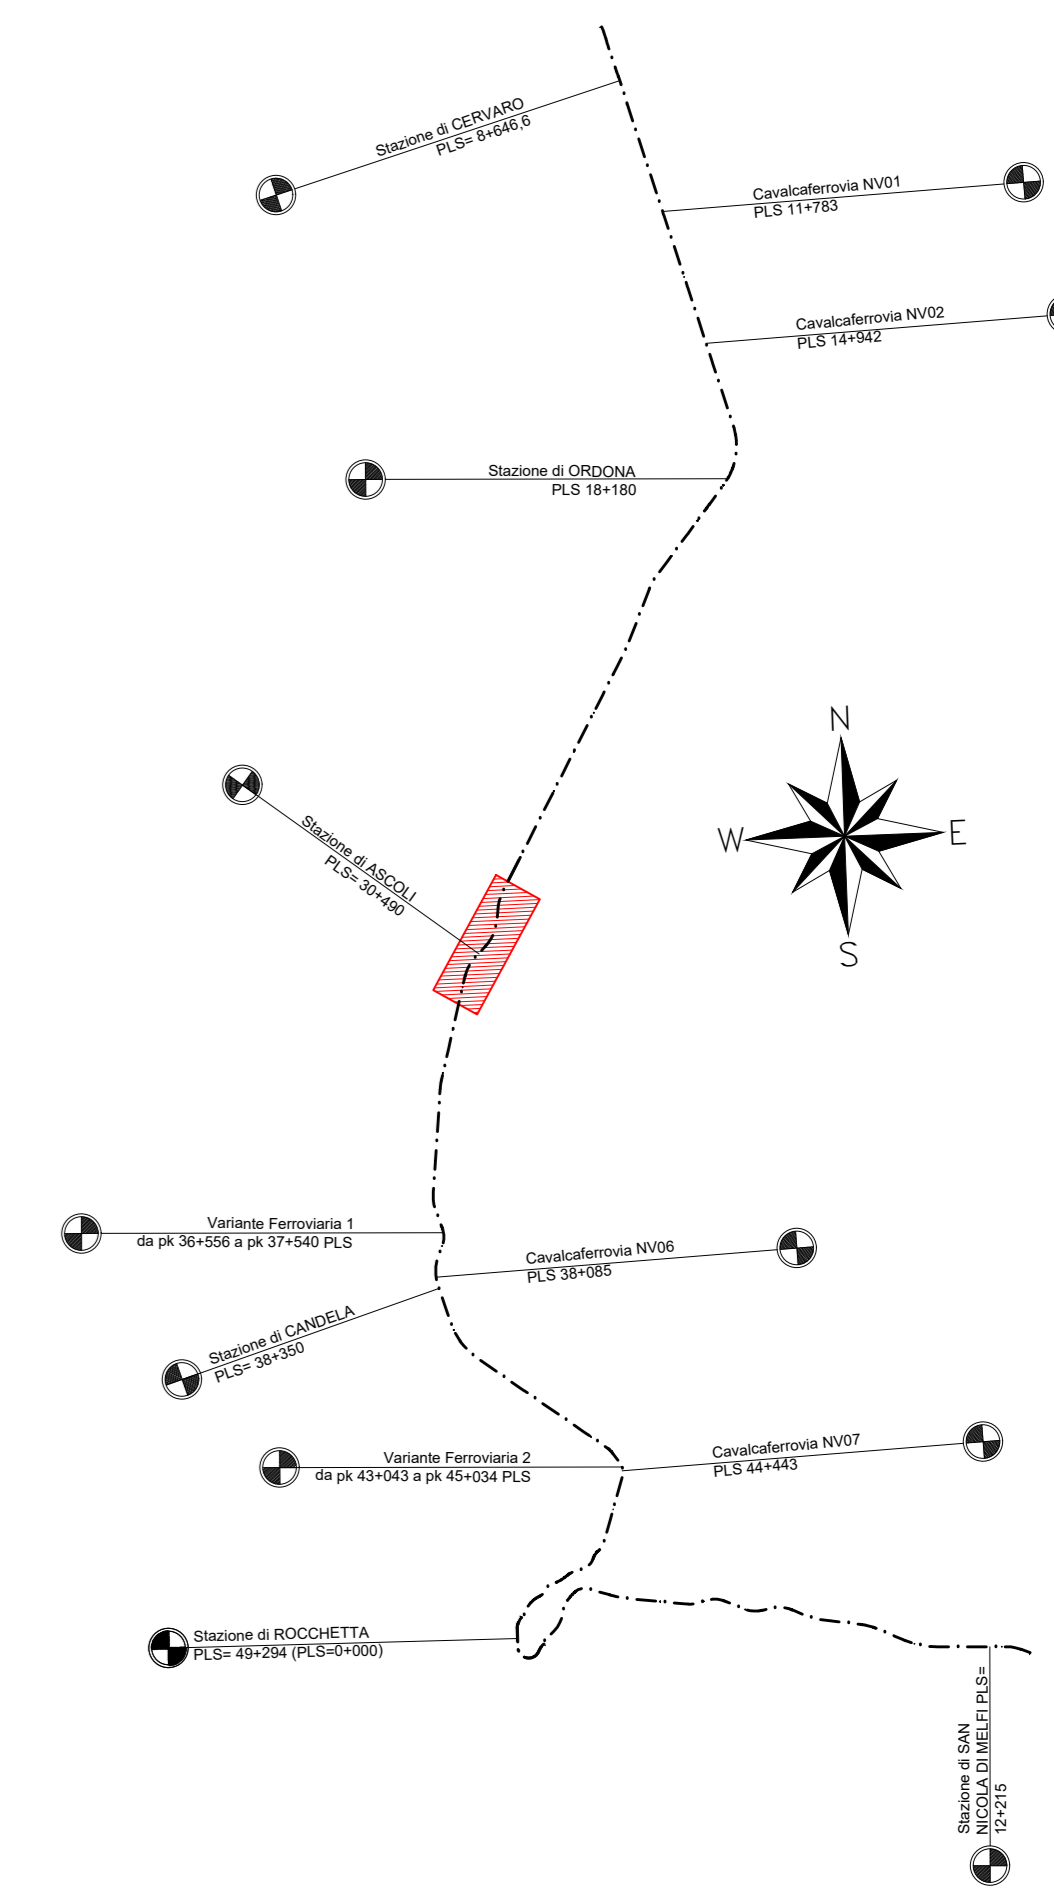

COMMITTENTE:

PROGETTAZIONE:

CONTRATTO ISTITUZIONALE DI SVILUPPO PER LA REALIZZAZIONE DELLA DIRETTRICE FERROVIARIA NAPOLI-BARI-LECCE-TARANTO

S.O. PROGETTAZIONE INTEGRATA SUD

PROGETTO ESECUTIVO

LINEA POTENZA-FOGGIA - AMMODERNAMENTO
SOTTOPROGETTO 2 - ELETRIFICAZIONE, RETTIFICHE DI TRACCIATO, SOPPRESSIONE P.L. E CONSOLIDAMENTO SEDE
LOTTO 2 - RETTIFICHE DI TRACCIATO, SOPPRESSIONE P.L. E CONSOLIDAMENTO SEDE

PLANIMETRIA GENERALE DELLE OPERE CIVILI LOTTO 2 - Tav. 06/13

SCALA: 1:5000

COMMESSA	LOTTO	FASE	ENTE	TIPO DOC.	OPERA/DISCIPLINA	PROGR.	REV.
IA4M	00	E	78	P5	IF0000	006	A

Rev.	Descrizione	Redatto	Data	Verificato	Data	Approvato	Data	Autoriggiato Data
A	Emissione esecutiva	L. Cirillo	Dicembre 2021					

File: IA4M00E78P5IF000006A.DWG n. Etab: 1




FOGGIA

POTENZA

PLANIMETRIA GENERALE OPERE CIVILI LOTTO 2

SCALA 1:5000

KEY-PLAN

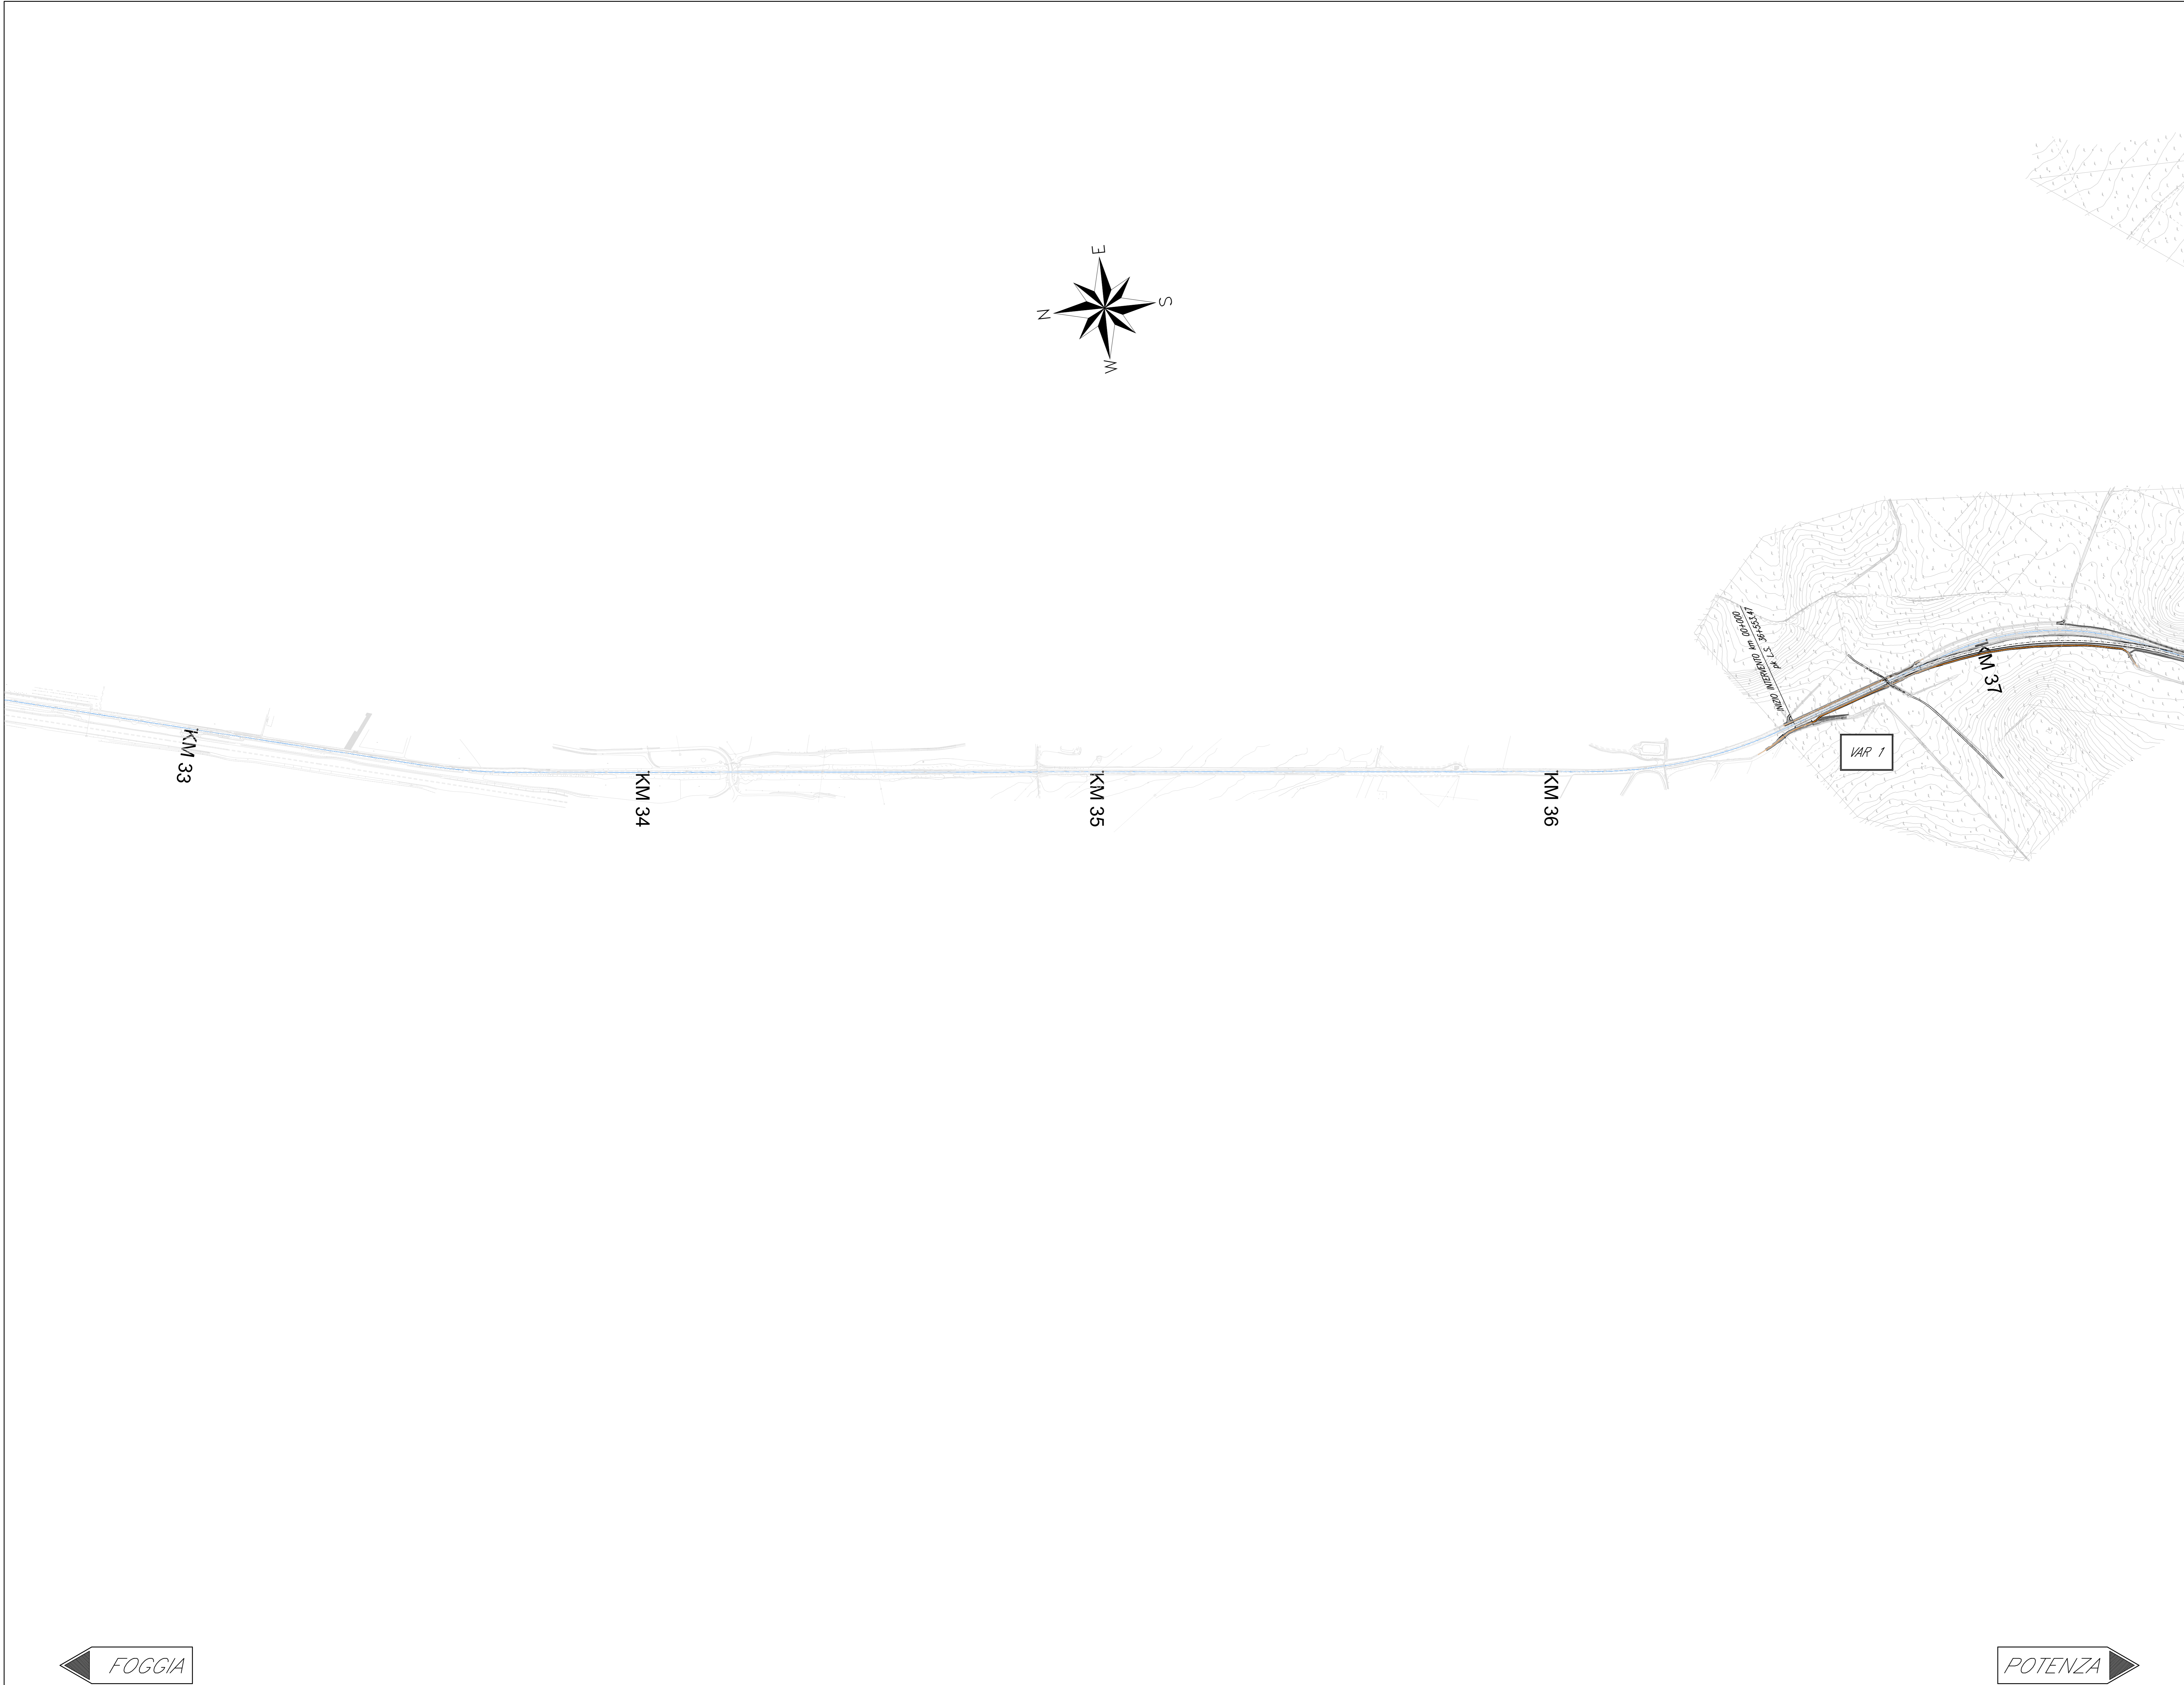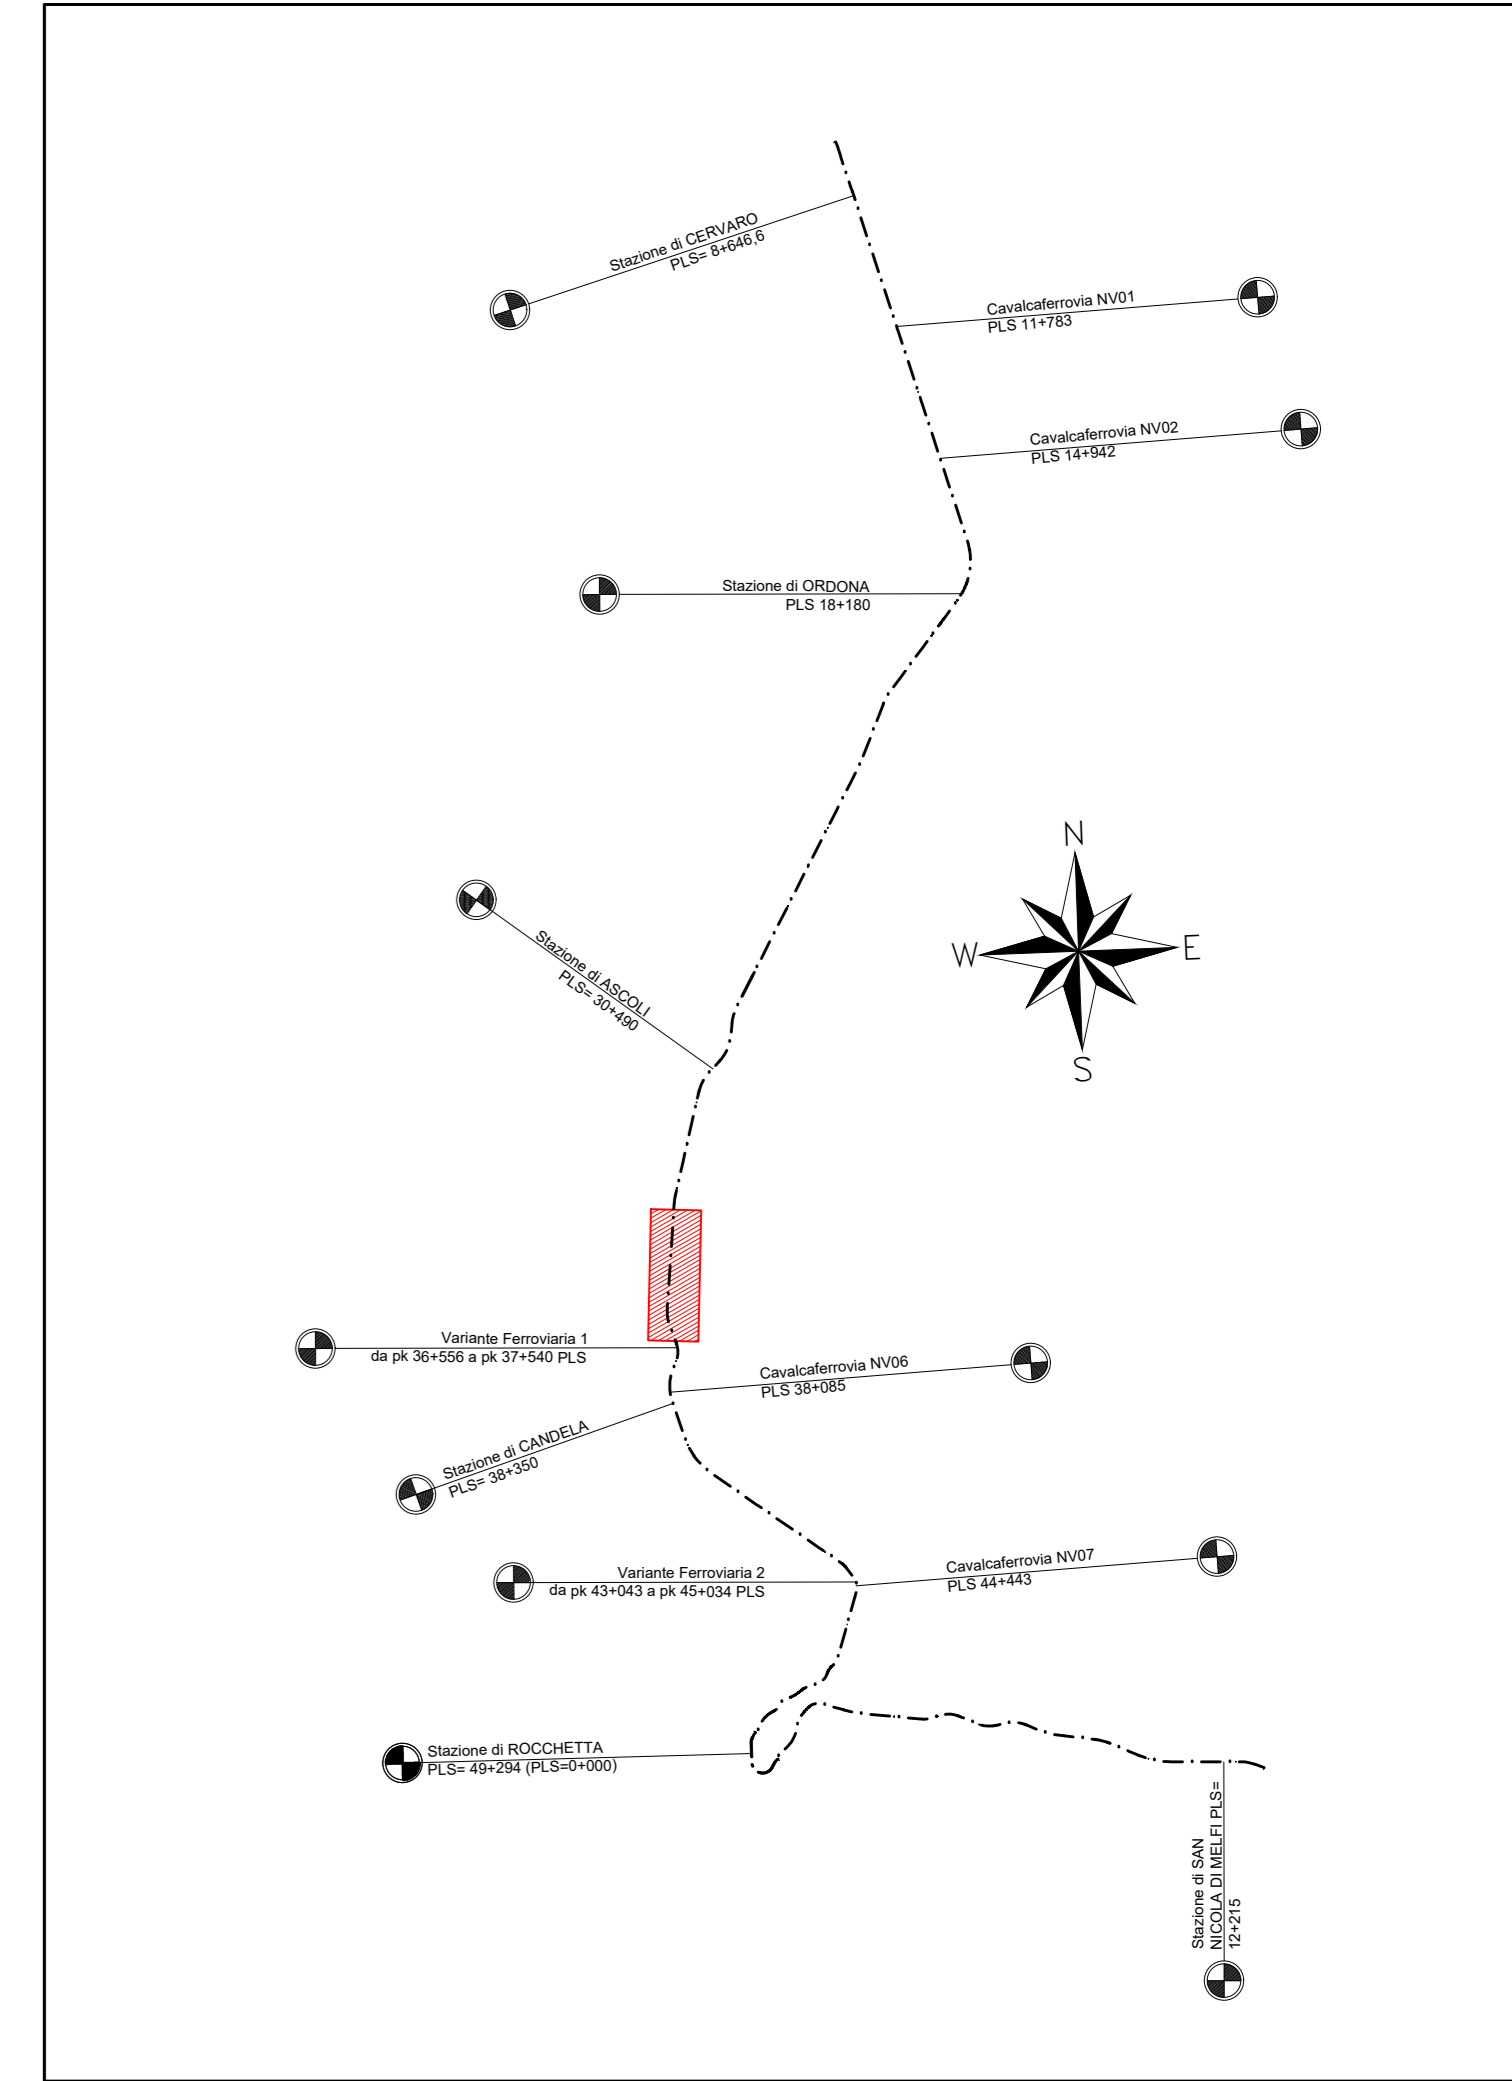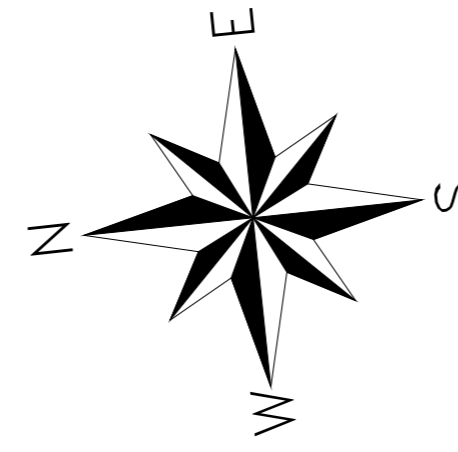

FOGGIA

POTENZA

COMMITTENTE:
RFI
 RETE FERROVIARIA ITALIANA
 GRUPPO FERROVIE DELLO STATO ITALIANE
DIREZIONE PROGRAMMARE INVESTIMENTI FERROVIARIE SUD

PROGETTAZIONE:
ITALFERR
GRUPPO FERROVIE DELLO STATO ITALIANE

CONTRATTO ISTITUZIONALE DI SVILUPPO PER LA REALIZZAZIONE DELLA DIRETTRICE FERROVIARIA NAPOLI-BARI-LECCE-TARANTO

S.O. PROGETTAZIONE INTEGRATA SUD

PROGETTO ESECUTIVO

LINEA POTENZA-FOGGIA - AMMODERNAMENTO SOTTOPROGETTO 2 - ELETRIFICAZIONE, RETTIFICHE DI TRACCIATO, SOPPRESSIONE P.L. E CONSOLIDAMENTO SEDE

LOTTO 2 - RETTIFICHE DI TRACCIATO, SOPPRESSIONE P.L. E CONSOLIDAMENTO SEDE

PLANIMETRIA GENERALE DELLE OPERE CIVILI LOTTO 2 - Tav. 07/13

SCALA:
1:5000



COMMESSA LOTTO FASE ENTE TIPO DOC. OPERA/DISCIPLINA PROGR. REV.
 I1A4M 00 E 78 P5 I1F0000 007 A

Rev.	Descrizione	Redatto	Data	Verificato	Data	Approvato	Data	Autorizzato Data
A	Emissione esecutiva	L. Cirillo	Disembre 2021	Disabene	Disembre 2021	[Signature]	Disembre 2021	[Signature]

PLANIMETRIA GENERALE OPERE CIVILI LOTTO 2

SCALA 1:5000

KEY-PLAN

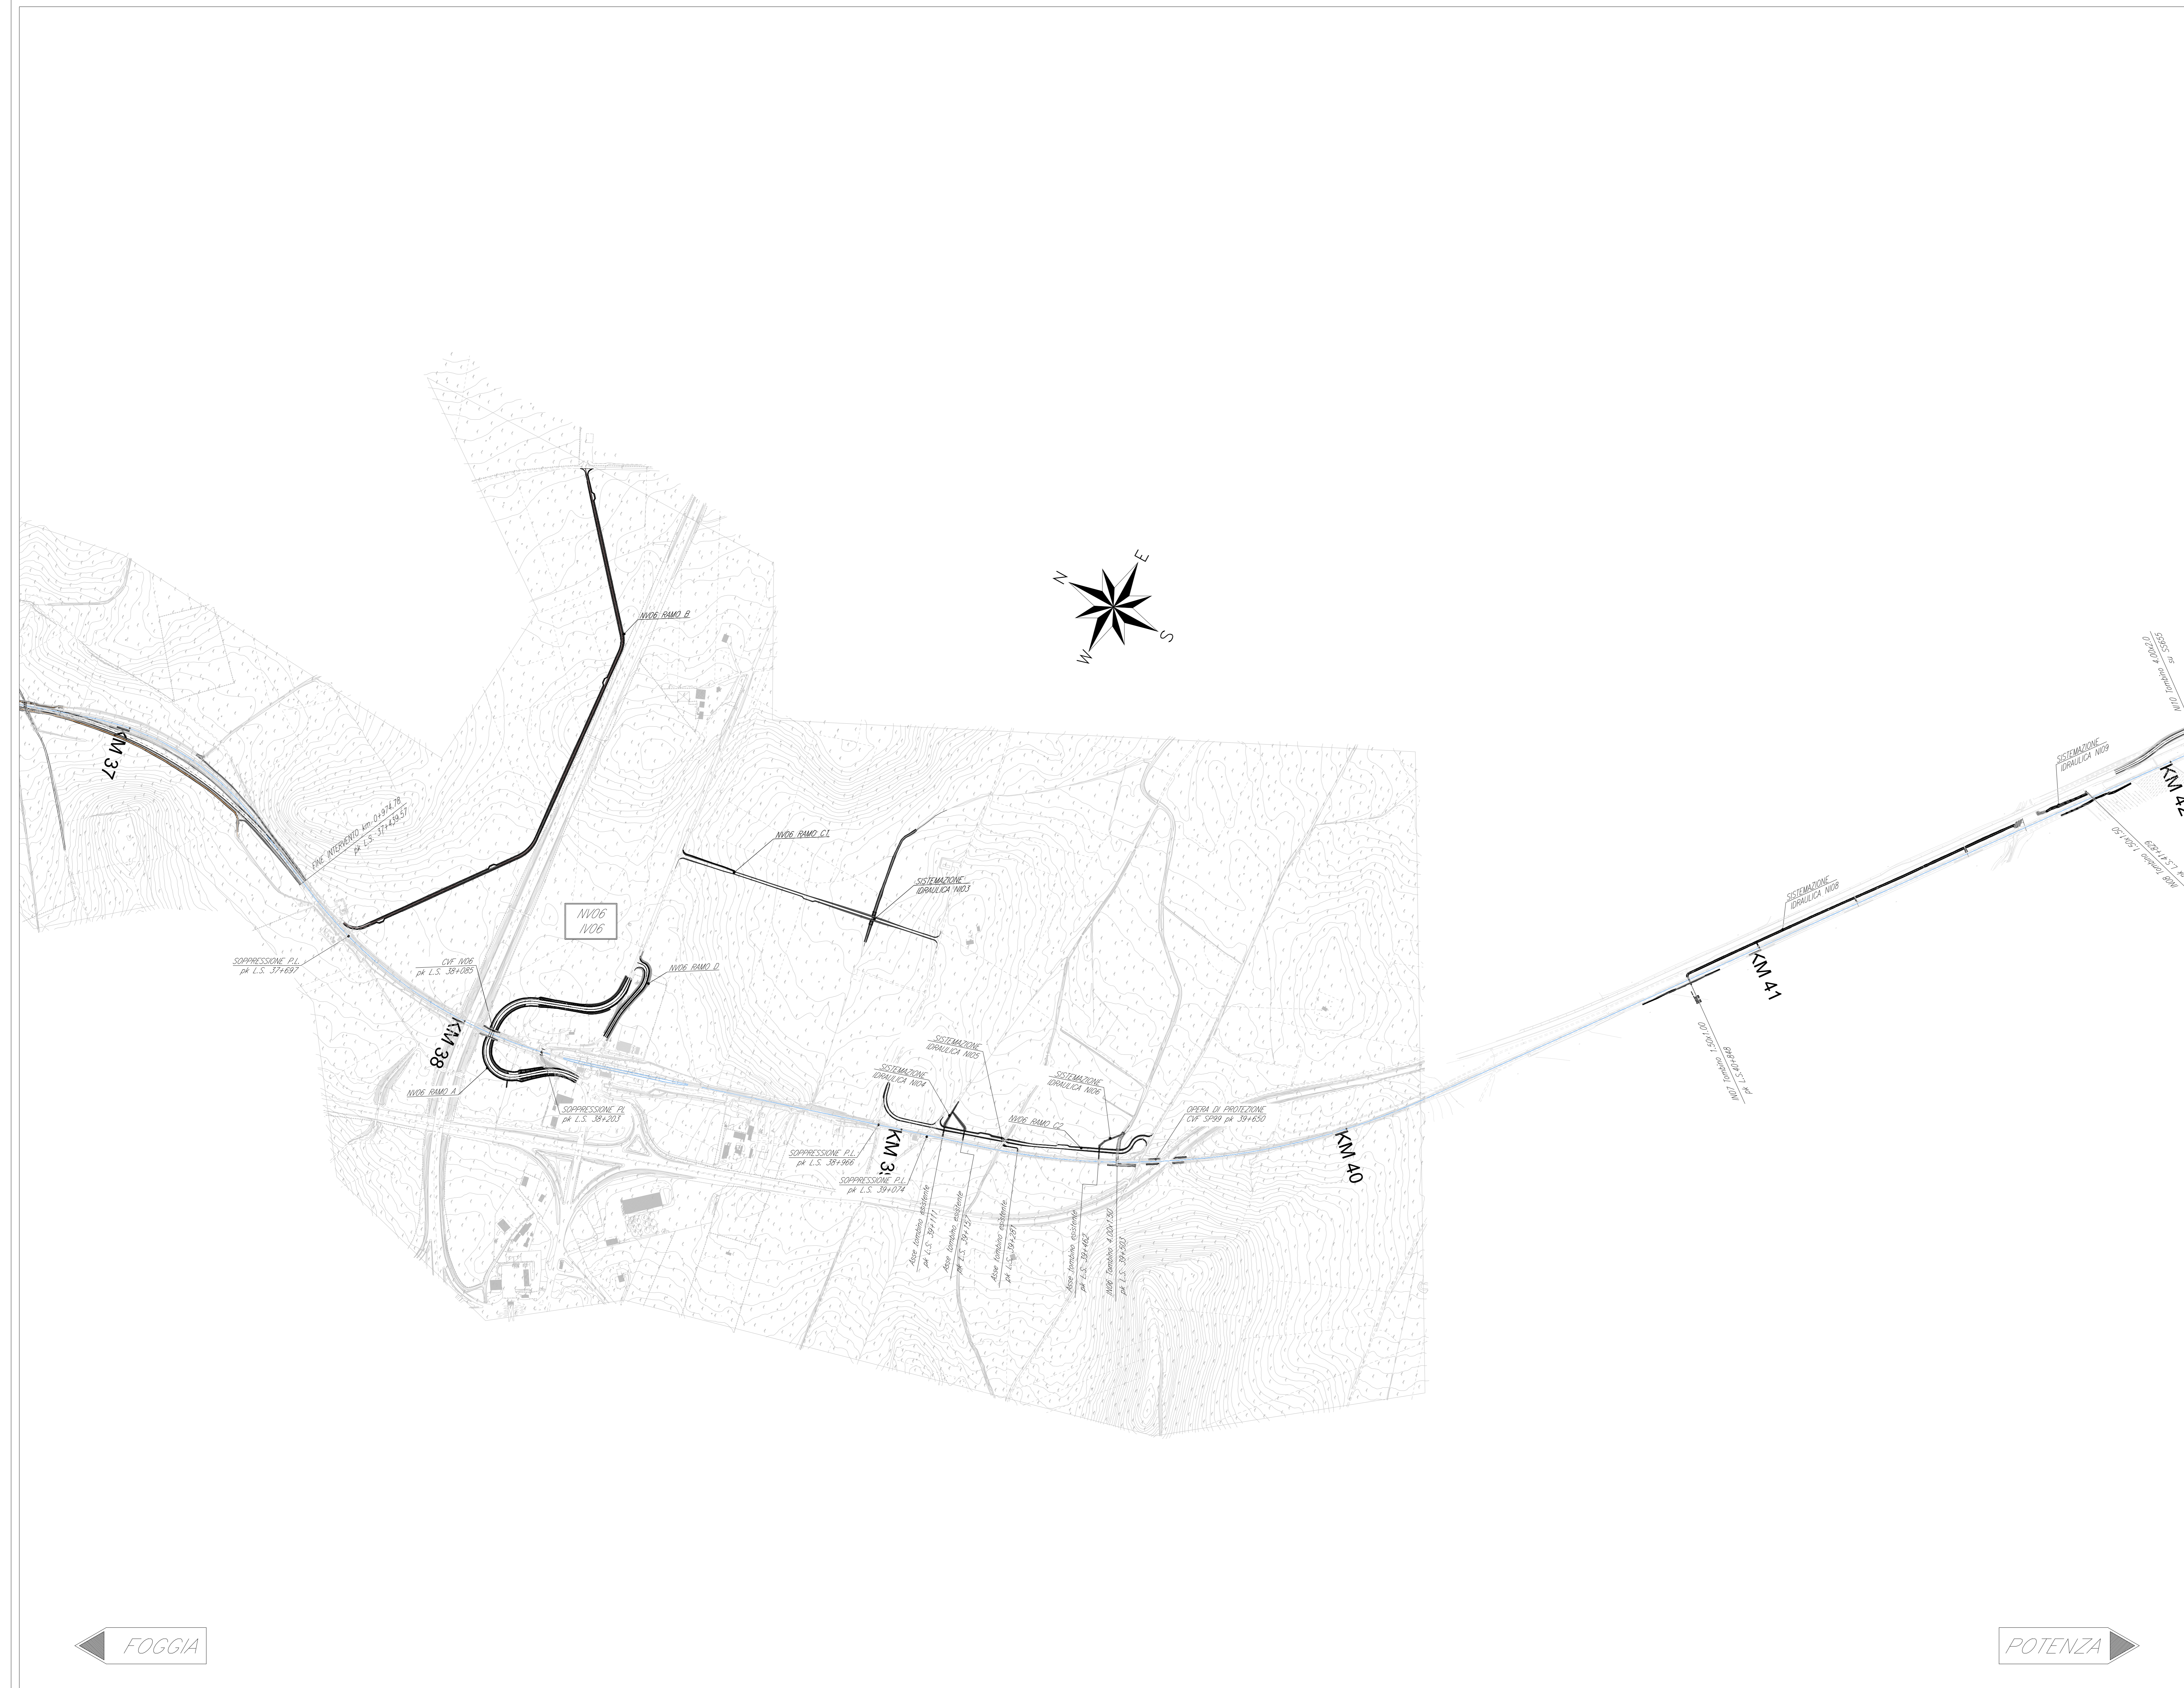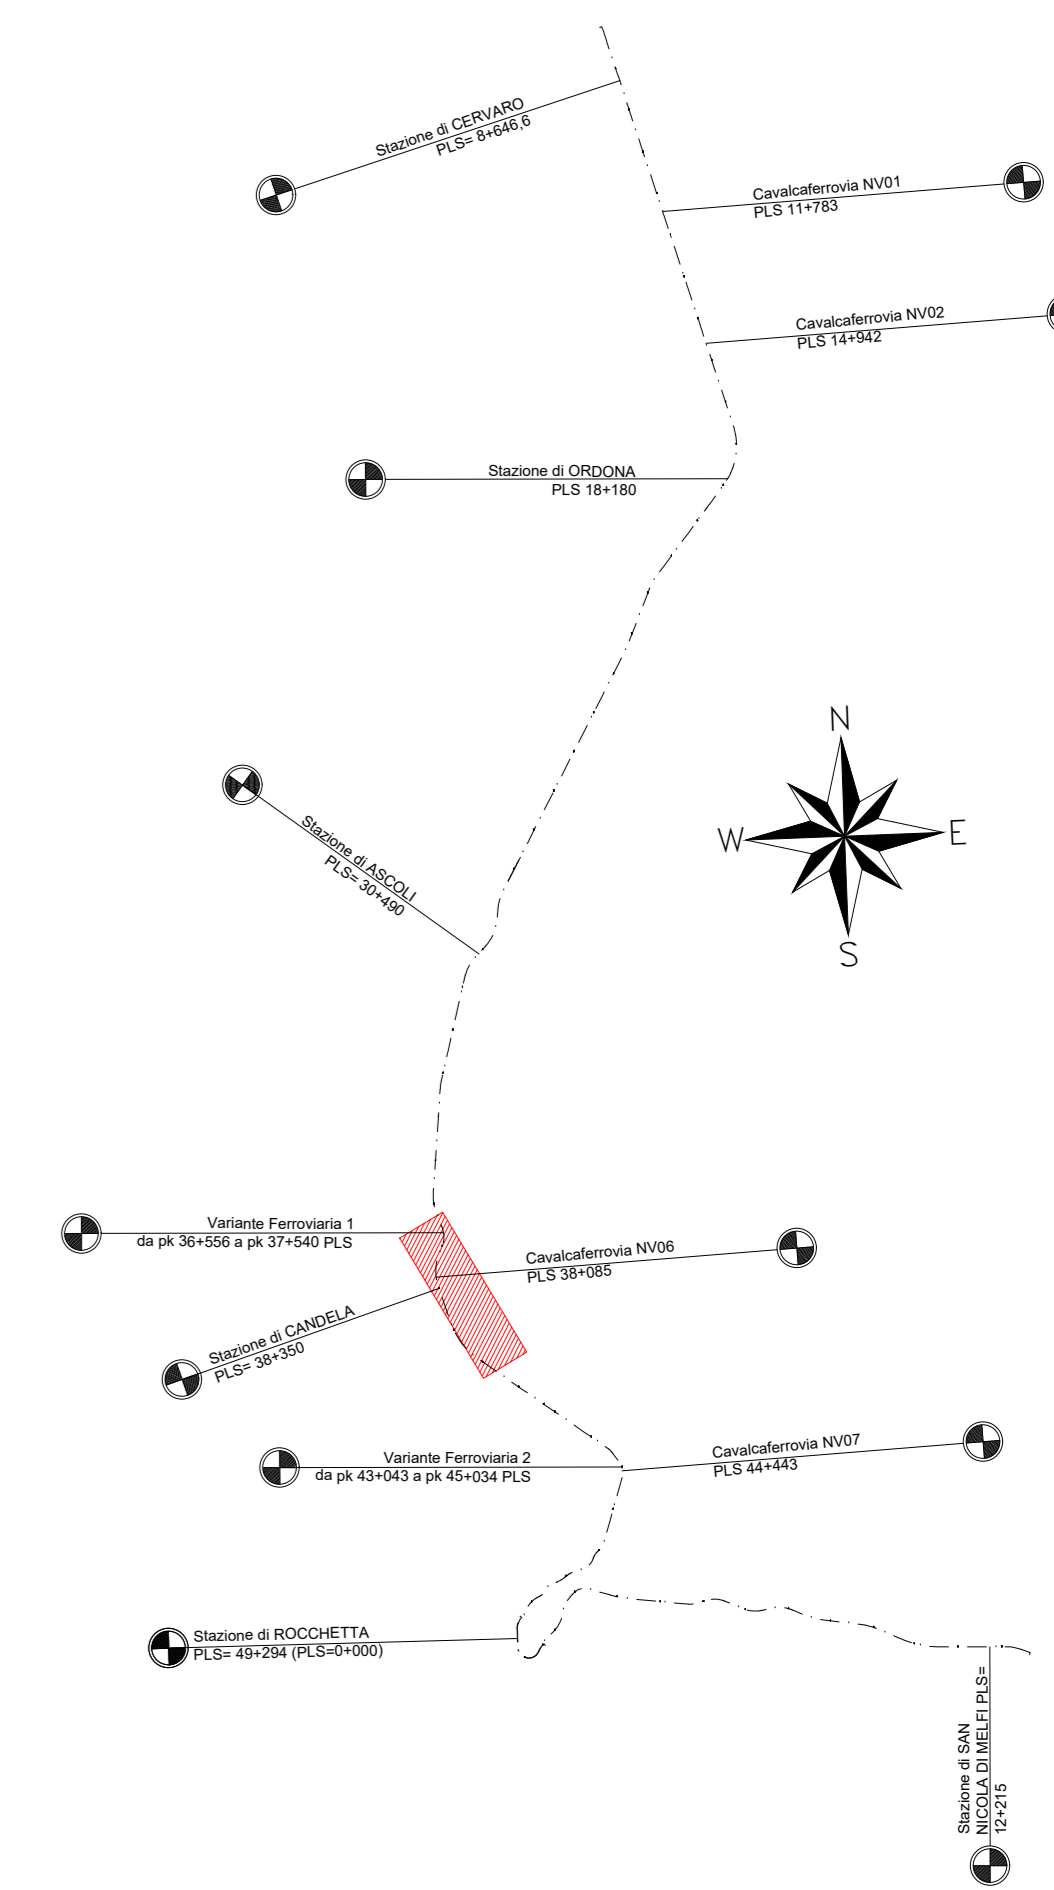

COMMITTENTE: **RFI**
RETE FERROVIARIA ITALIANA
 GRUPPO FERROVIE DELLO STATO ITALIANO

PROGETTAZIONE: **ITALFERR**
 GRUPPO FERROVIE DELLO STATO ITALIANO

CONTRATTO ISTITUZIONALE DI SVILUPPO PER LA REALIZZAZIONE DELLA DIRETTRICE FERROVIARIA NAPOLI-BARI-LECCE-TARANTO

S.O. PROGETTAZIONE INTEGRATA SUD

PROGETTO ESECUTIVO

LINEA POTENZA-FOGGIA - AMMODERNAMENTO
 SOTTOPROGETTO 2 - ELETTRIFICAZIONE, RETTIFICHE DI TRACCIATO, SOPPRESSIONE P.L. E CONSOLIDAMENTO SEDE
 LOTTO 2 - RETTIFICHE DI TRACCIATO, SOPPRESSIONE P.L. E CONSOLIDAMENTO SEDE

PLANIMETRIA GENERALE DELLE OPERE CIVILI LOTTO 2 - Tav. 08/13

SCALA: 1:5000

COMMESSA	LOTTO	FASE	ENTE	TIPO DOC.	OPERA/DISCIPLINA	PROGR.	REV.
I	A	M	0	0	E	7	8
P	5				I	F	0
0	0	0	0	0	0	0	8
A							A



Rev.	Descrizione	Redatto	Data	Verificato	Data	Approvato	Data	Autorizzato Data
A	Emissione esecutiva	L. Cirillo	Dicembre 2021	Dominianni	Dicembre 2021	[Signature]	2021	[Signature]

File: _____ n. Elab.: _____

PLANIMETRIA GENERALE OPERE CIVILI LOTTO 2

SCALA 1:5000

KEY-PLAN

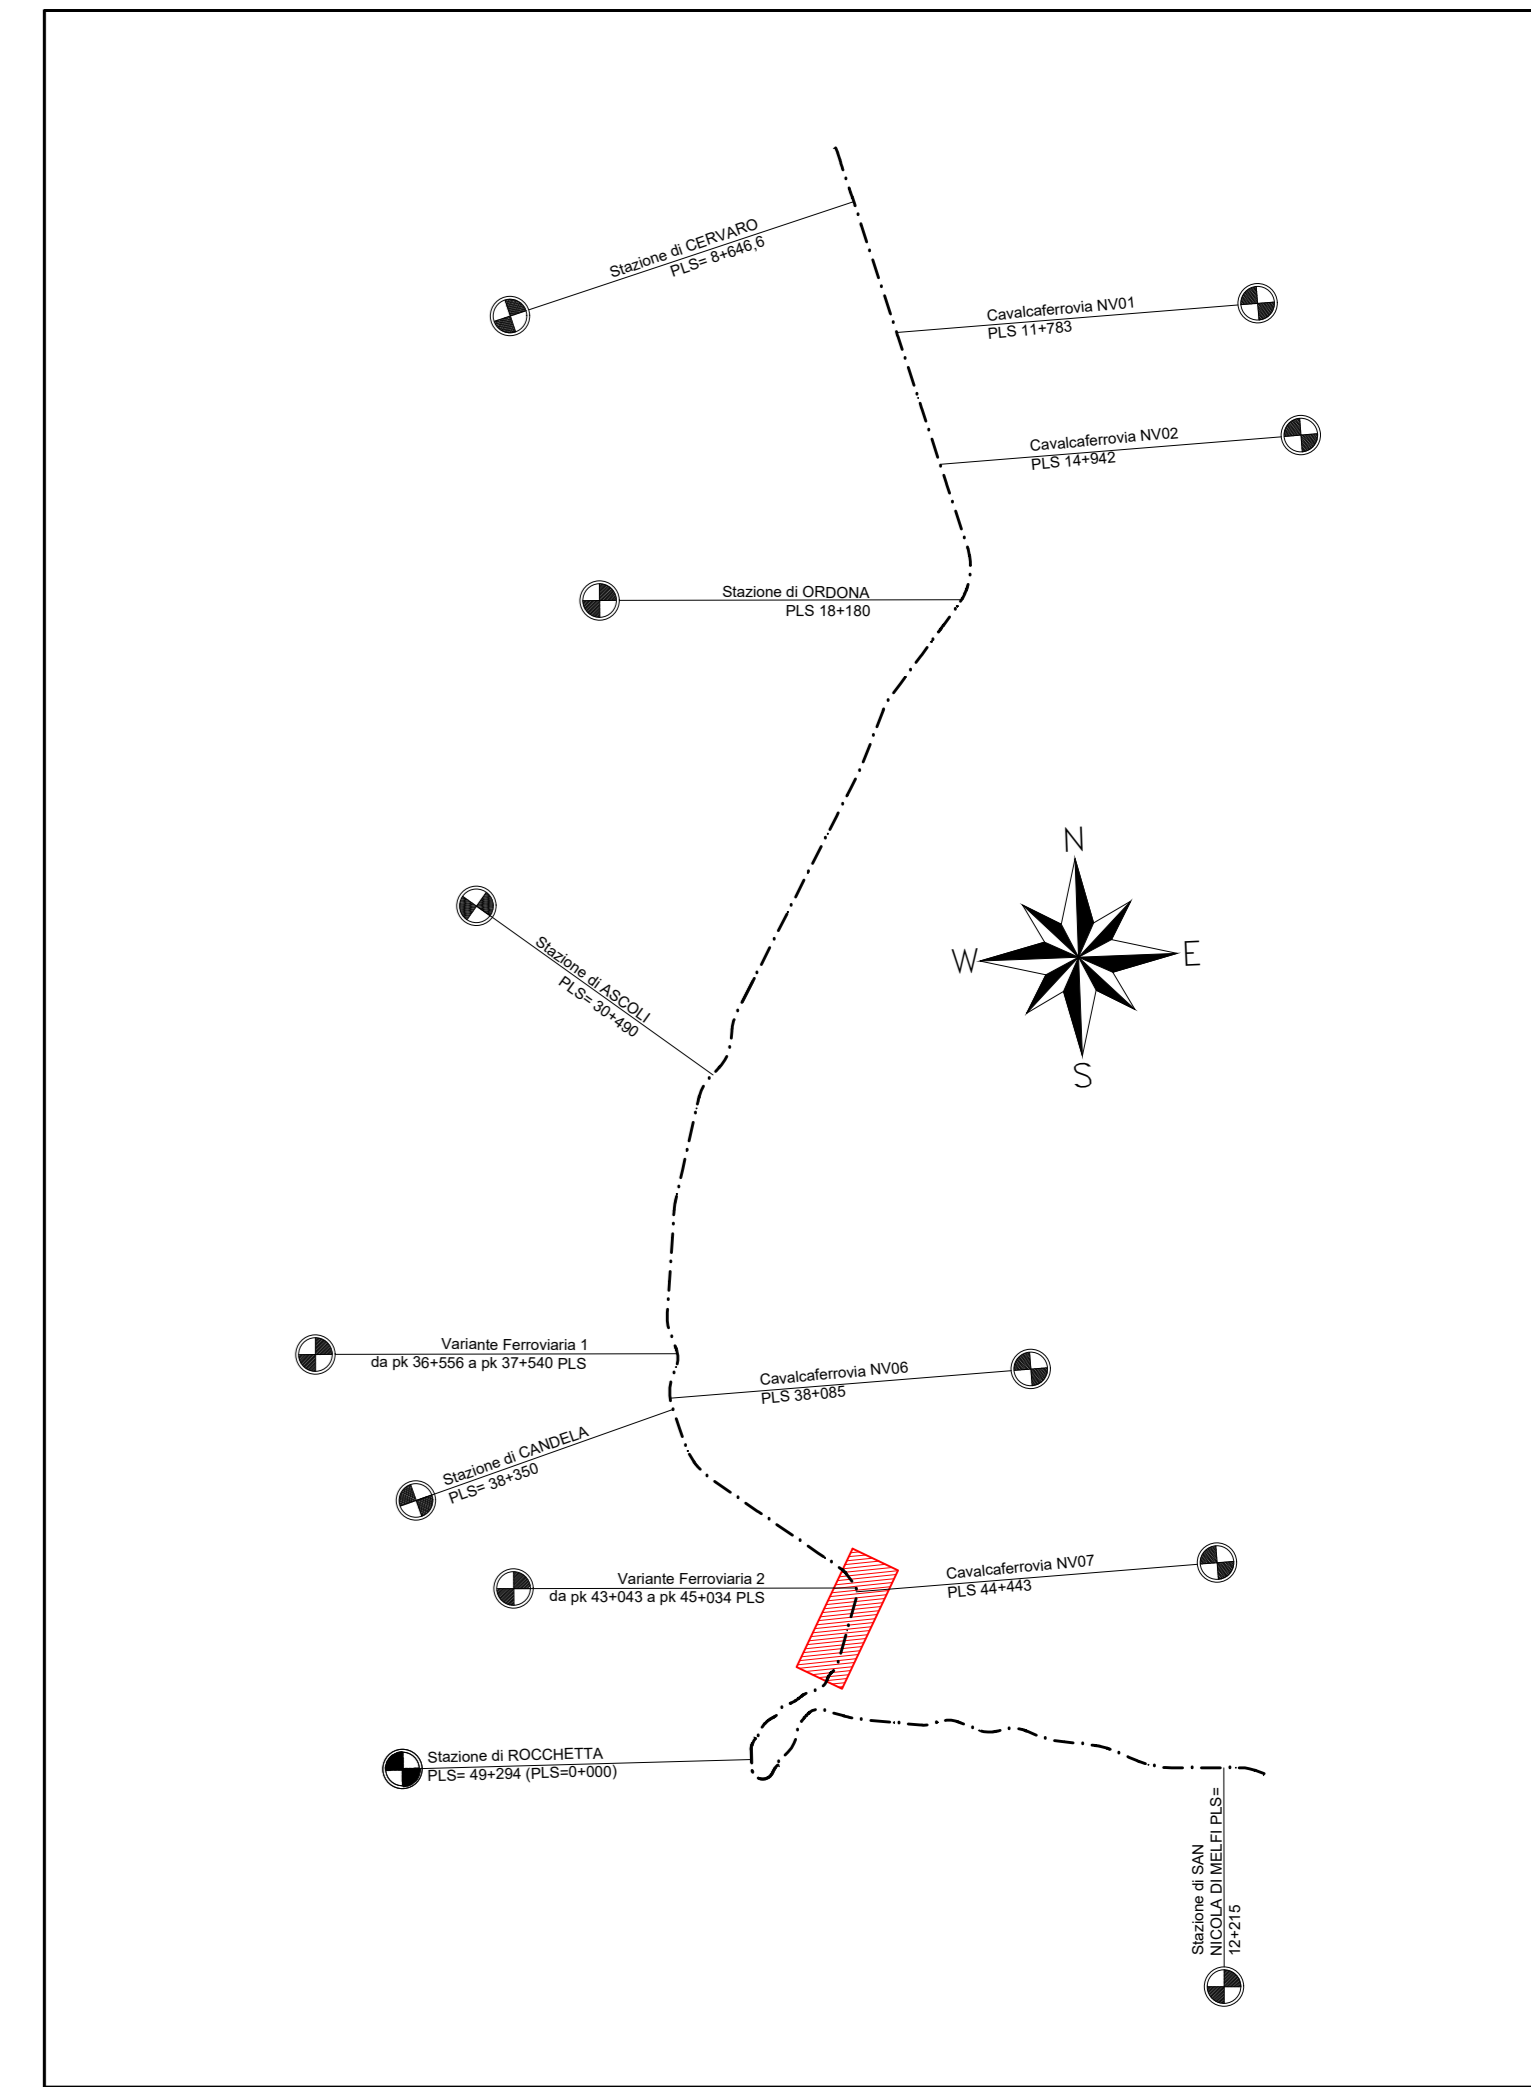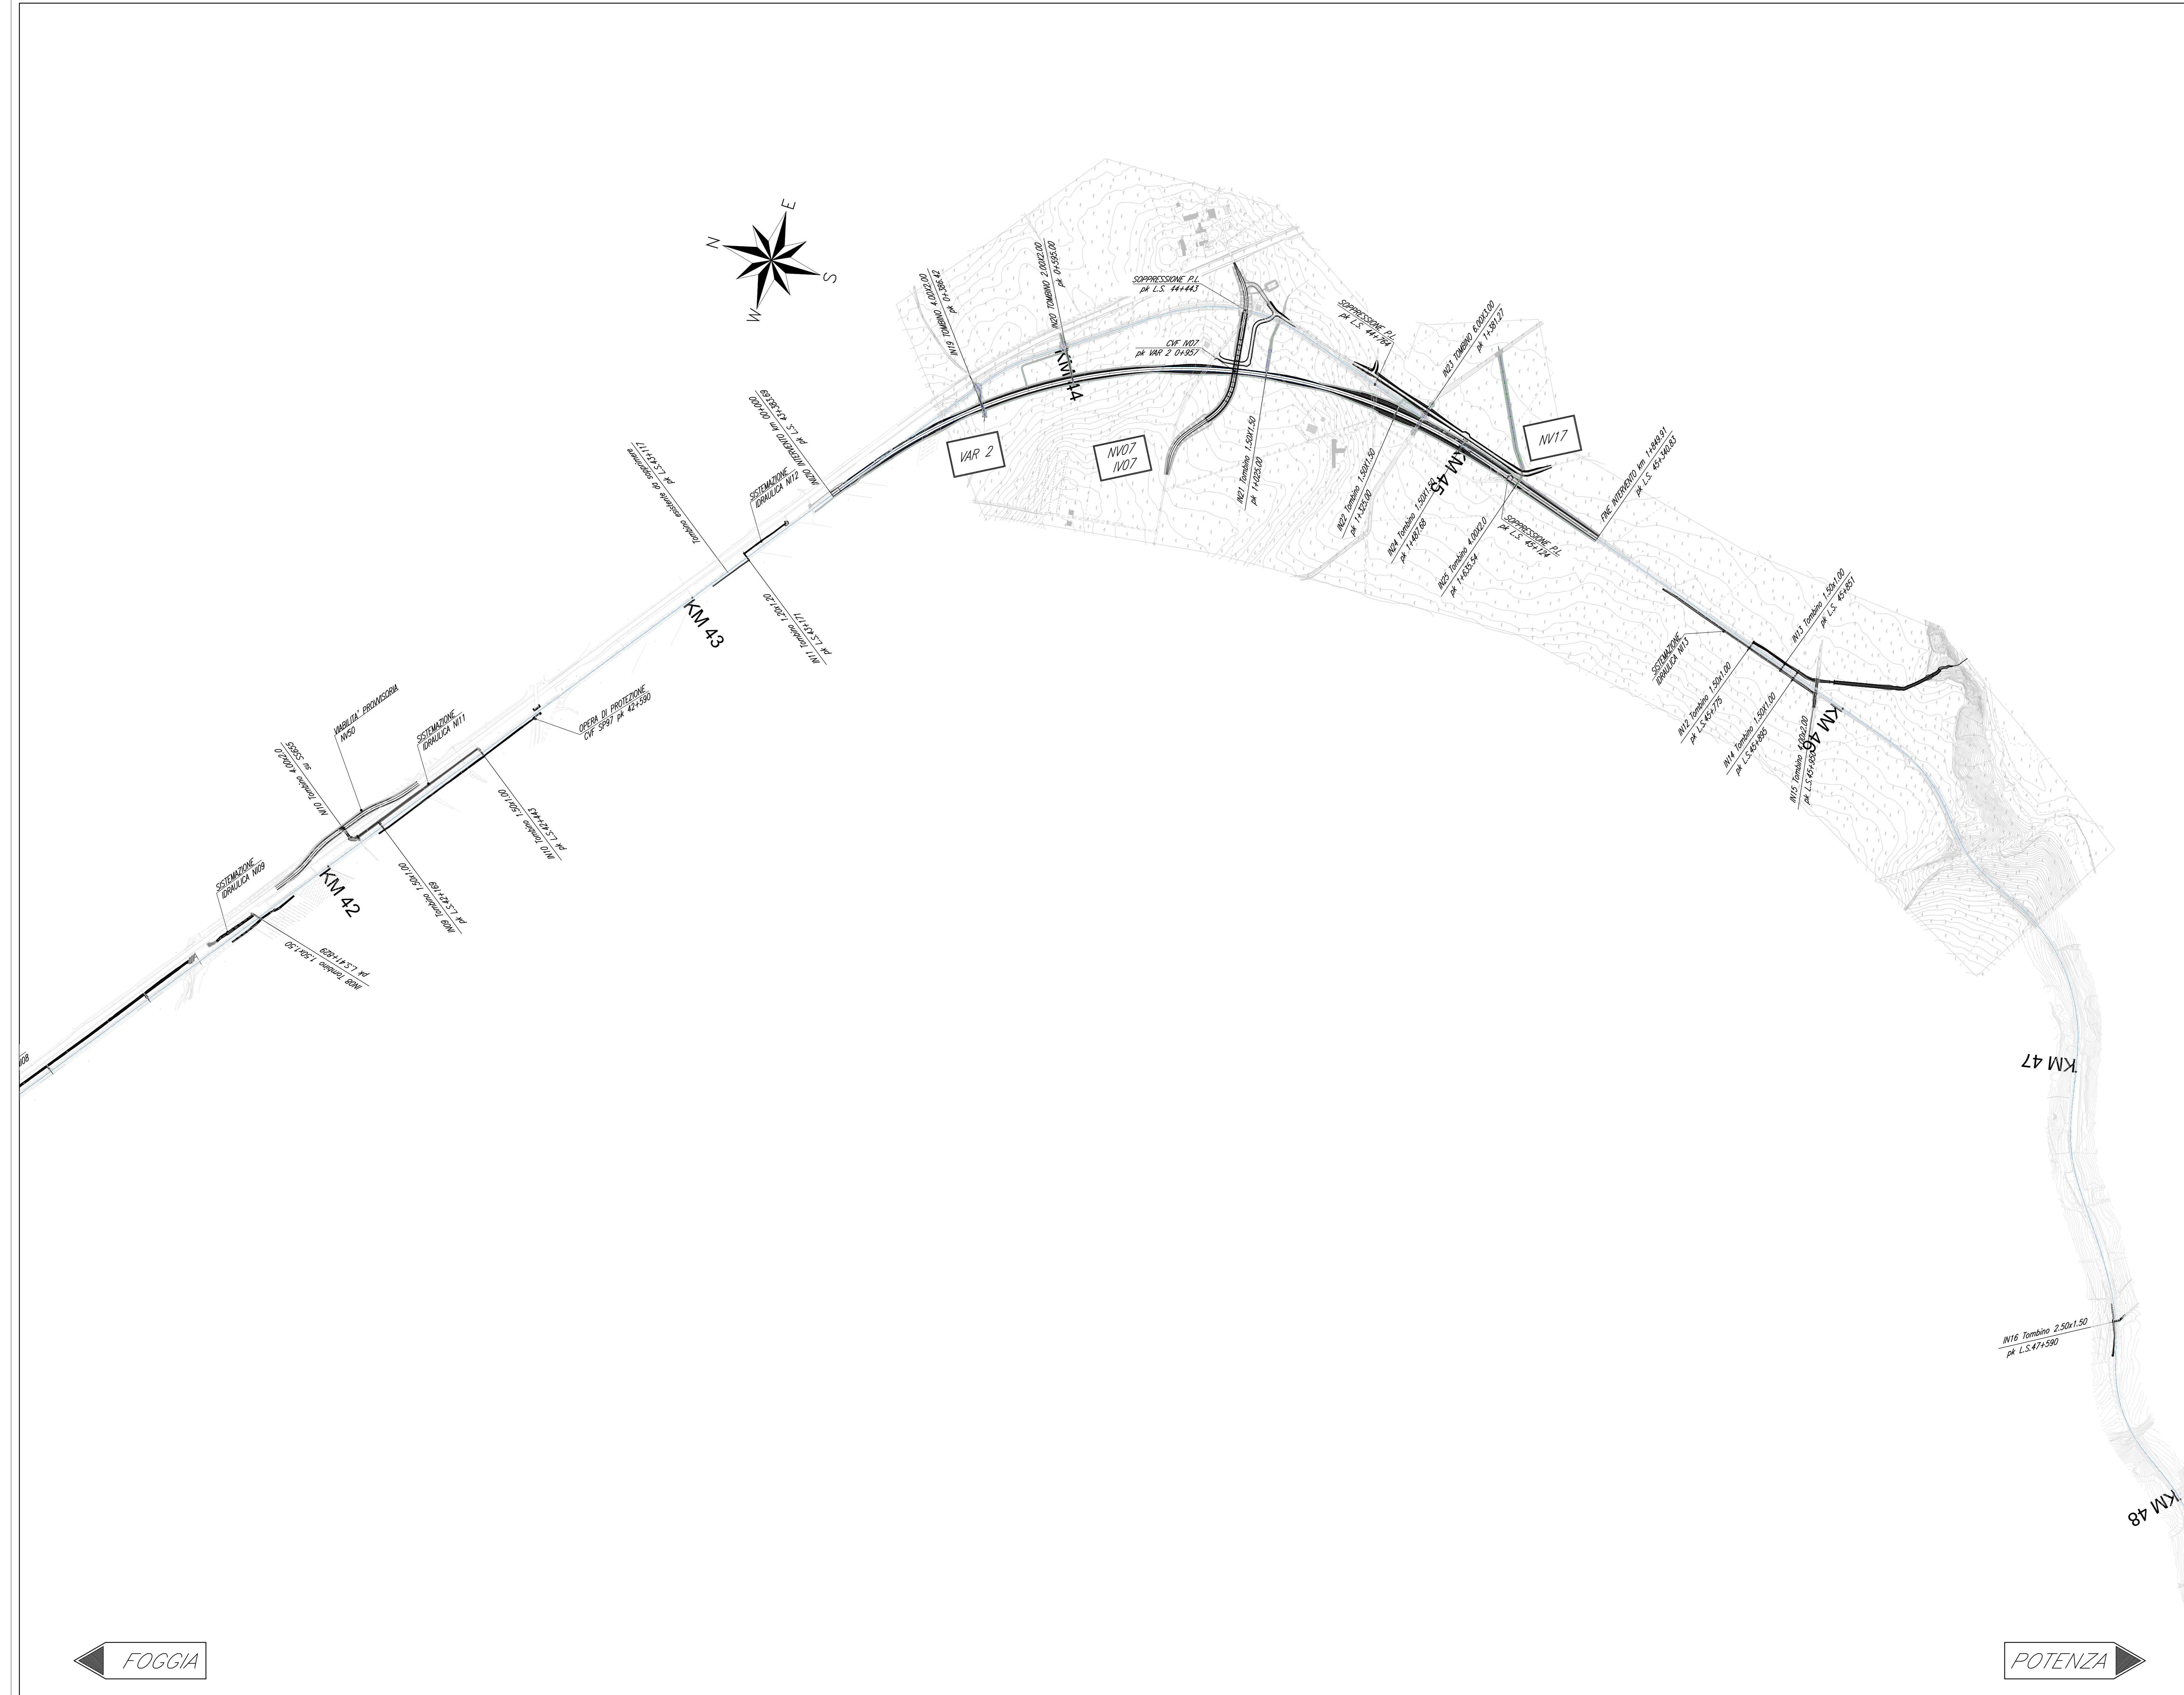

N.B.: LA VIABILITA' NV50 E' PROVVISORIA.
AL TERMINE DEI LAVORI E' PREVISTO IL RIPRISTINO DELLO STATO DEI LUOGHI

COMMITTENTE: **RFI** RETE FERROVIARIA ITALIANA
GRUPPO FERROVIE DELLO STATO ITALIANE
DIREZIONE PROGRAMMARE INVESTIMENTI FERROVIARIE

PROGETTAZIONE: **ITALFERR**
GRUPPO FERROVIE DELLO STATO ITALIANE

CONTRATTO ISTITUZIONALE DI SVILUPPO PER LA REALIZZAZIONE DELLA DIRETTRICE FERROVIARIA NAPOLI-BARI-LECCE-TARANTO

S.O. PROGETTAZIONE INTEGRATA SUO

PROGETTO ESECUTIVO

LINEA POTENZA-FOGGIA - AMMODERNAMENTO SOTTOPROGETTO 2 - ELETRIFICAZIONE, RETTIFICHE DI TRACCIATO, SOPPRESSIONE P.L. E CONSOLIDAMENTO SEDE

LOTTO 2 - RETTIFICHE DI TRACCIATO, SOPPRESSIONE P.L. E CONSOLIDAMENTO SEDE

PLANIMETRIA GENERALE DELLE OPERE CIVILI LOTTO 2 - Tav. 09/13

SCALA: 1:5000

COMMESSA LOTTO FASE ENTE TIPO DOC. OPERA/DISCIPLINA Progr. REV.

IA4M 00 E 78 P5 IF0000 009 A


Rev.	Descrizione	Redatto	Data	Verificato	Data	Approvato	Data	Autorizzazio Bata
A	Emissione esecutiva	L. Cirillo	2021	Definizione	2021	[Signature]	2021	[Signature]

File: IA4M00E78P5IF000009A.DWG n. Elab: 1

PLANIMETRIA GENERALE OPERE CIVILI LOTTO 2

SCALA 1:5000


FOGGIA

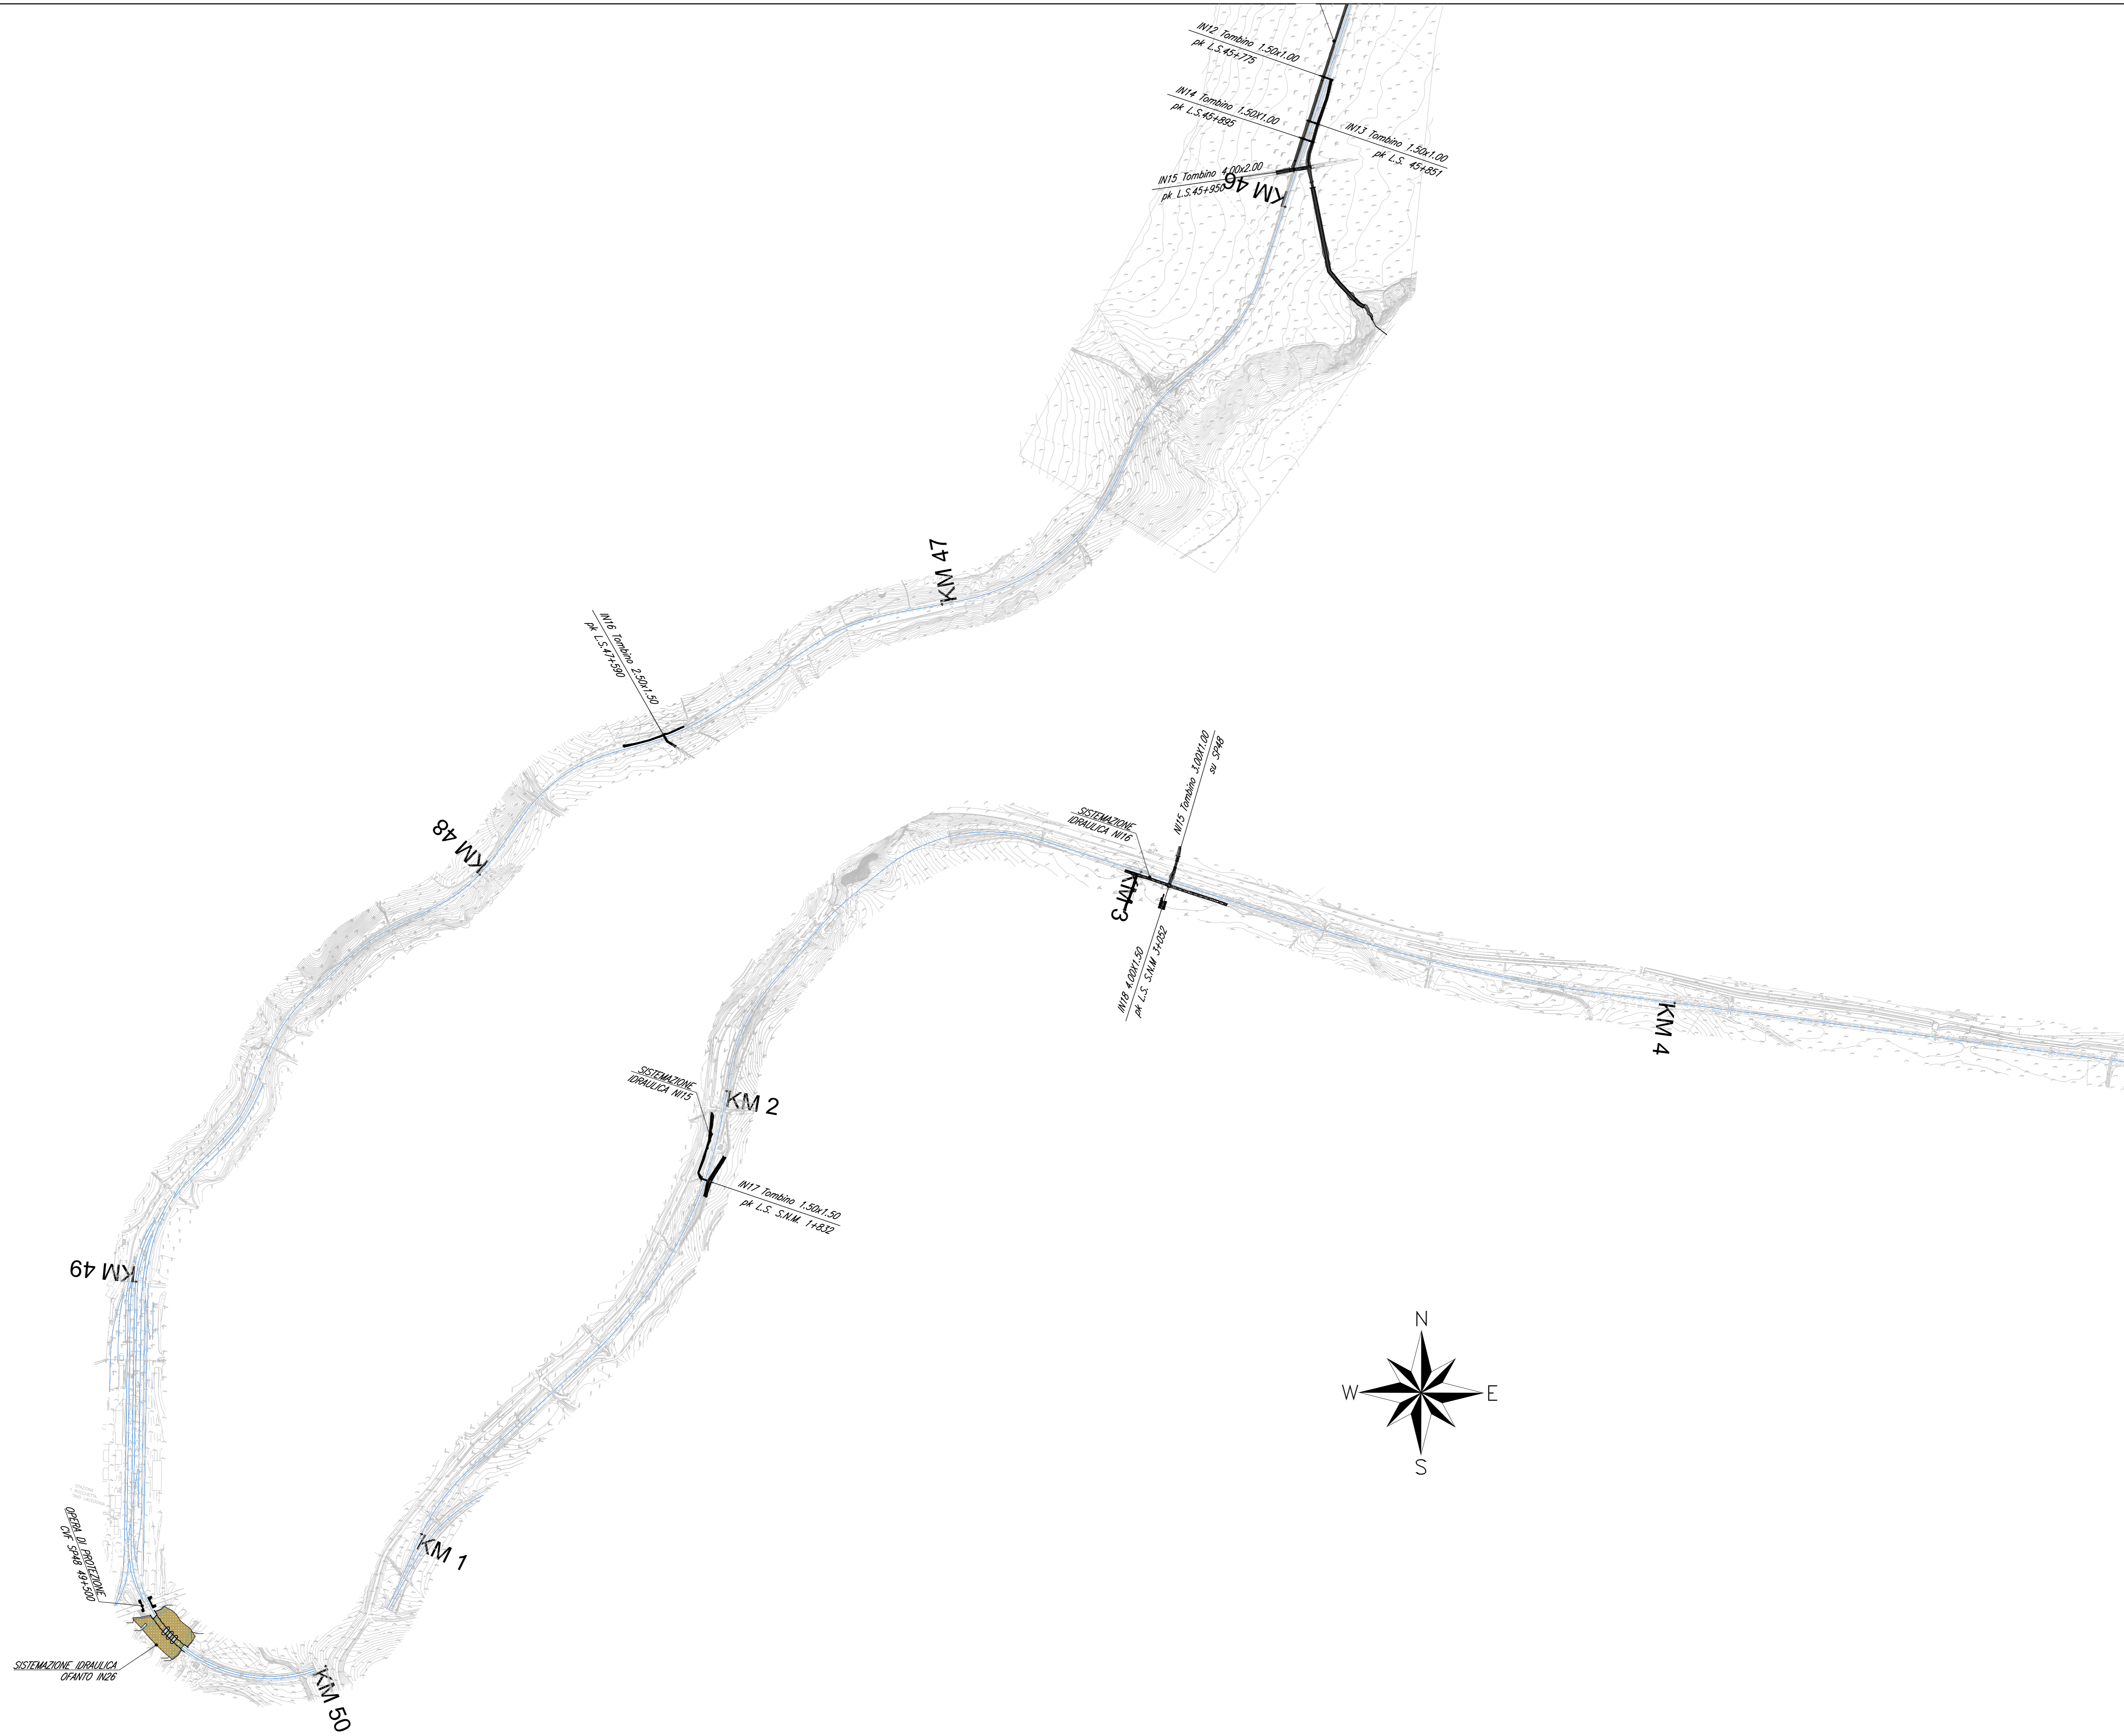

POTENZA

S.N.MELFI

KEY-PLAN

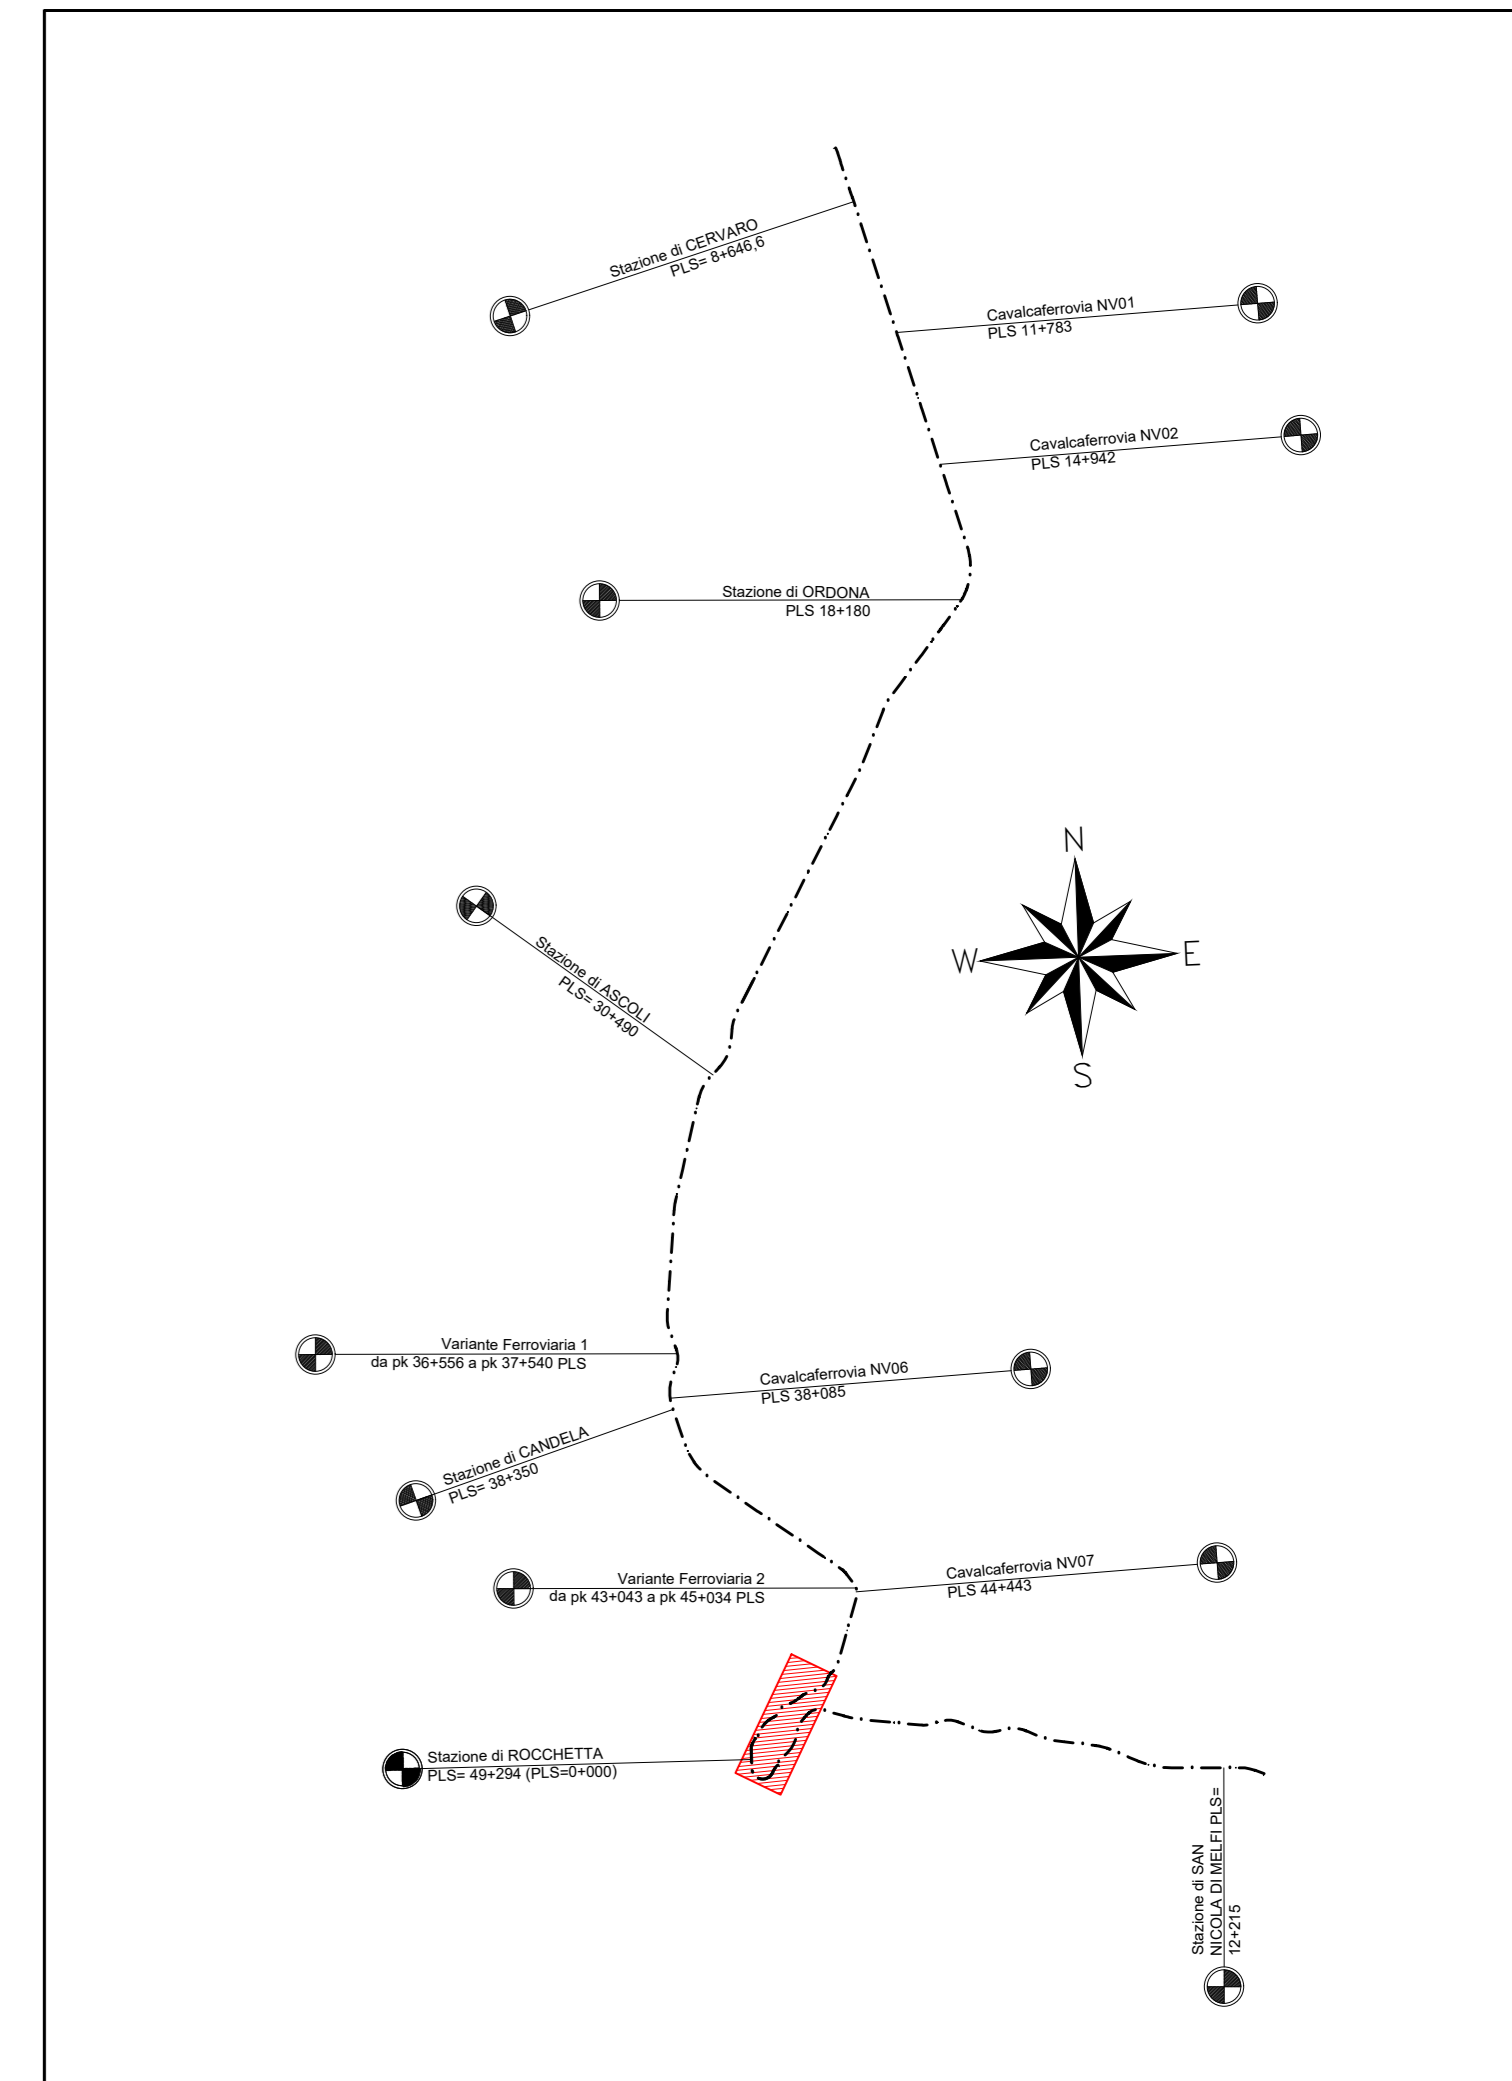

COMMITTENTE:
RFI
 RETE FERROVIARIA ITALIANA
 GRUPPO FERROVIE DELLO STATO ITALIANE
 DIREZIONE PROGRAMMARE INVESTIMENTI FERROVIARIE

PROGETTAZIONE:
ITALFERR
 GRUPPO FERROVIE DELLO STATO ITALIANE

CONTRATTO ISTITUZIONALE DI SVILUPPO PER LA REALIZZAZIONE DELLA DIRETTRICE FERROVIARIA NAPOLI-BARI-LECCE-TARANTO

S.O. PROGETTAZIONE INTEGRATA SUD

PROGETTO ESECUTIVO

LINEA POTENZA-FOGGIA - AMMODERNAMENTO SOTTOPROGETTO 2 - ELETTRIFICAZIONE, RETTIFICHE DI TRACCIATO, SOPPRESSIONE P.L. E CONSOLIDAMENTO SEDE

LOTTO 2 - RETTIFICHE DI TRACCIATO, SOPPRESSIONE P.L. E CONSOLIDAMENTO SEDE

PLANIMETRIA GENERALE DELLE OPERE CIVILI LOTTO 2 - Tav. 10/13

SCALA:
 1:5000

COMMESSA	LOTTO	FASE	ENTE	TIPO DOC.	OPERA/DISCIPLINA	PROGR.	REV.
I4M	00	E	78	P5	I F 0 0 0 0	0 1 0	A




Rev.	Descrizione	Redatto	Data	Verificato	Data	Approvato	Data	Autorizzazio	Data
A	Emissione esecutiva	L. Cirillo	Disembre 2021	Definizione	Disembre 2021	[Signature]	Disembre 2021	[Signature]	Disembre 2021

File: I4M00E78P5IF000010A.DWG n. Etab: 1

PLANIMETRIA GENERALE OPERE CIVILI LOTTO 2

SCALA 1:5000

KEY-PLAN

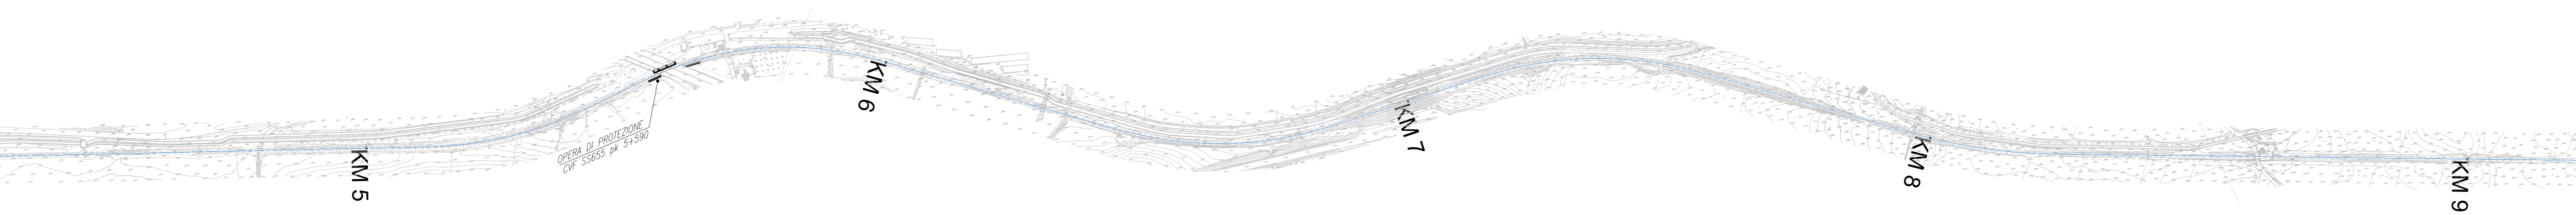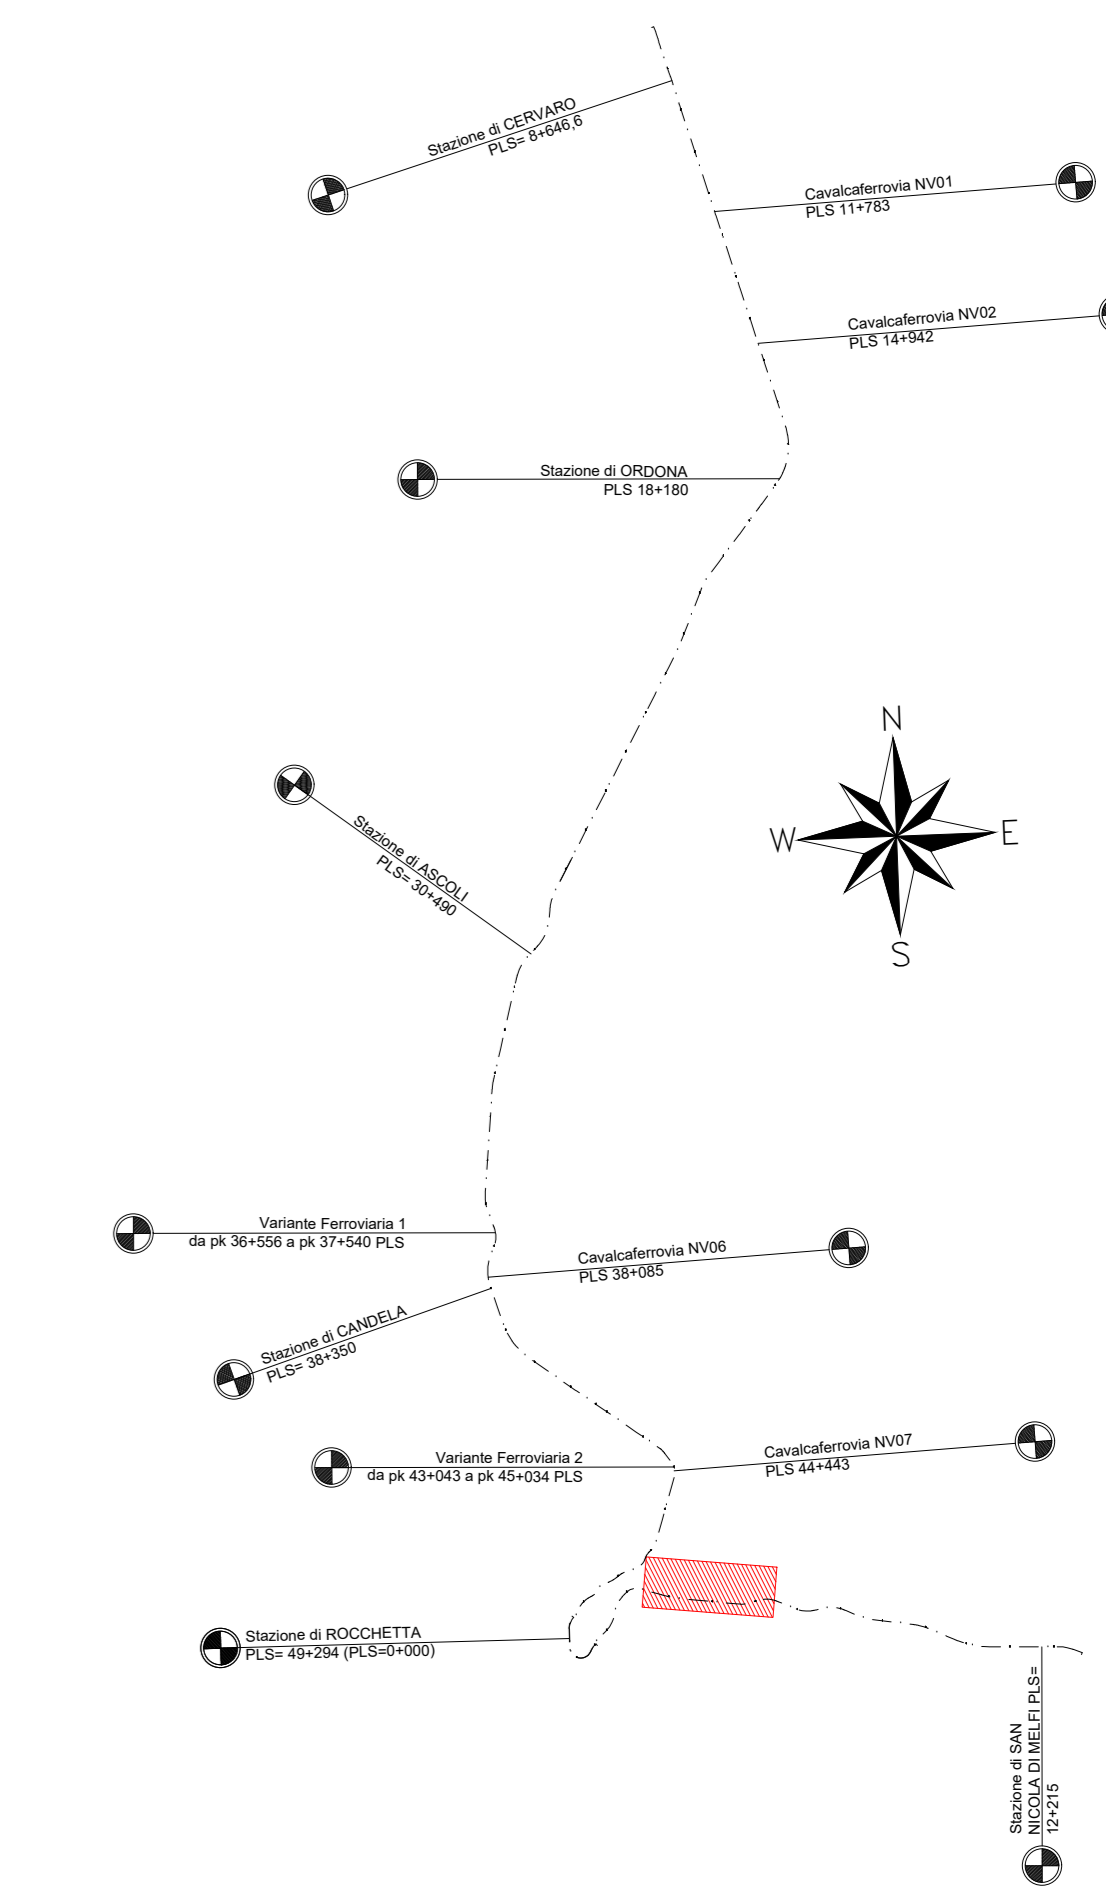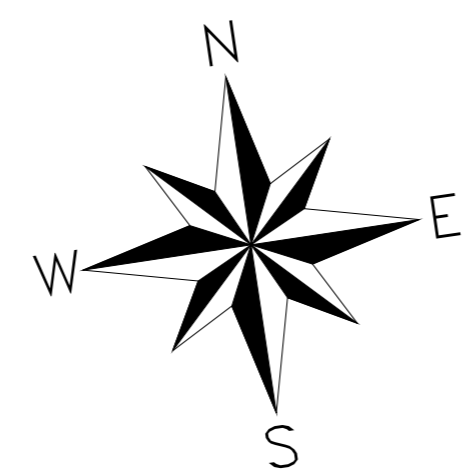

ROCCHETTA

S.N.MELFI

COMMITTENTE:

RFI
 RETE FERROVIARIA ITALIANA
 GRUPPO FERROVIE DELLO STATO ITALIANE
OPERAZIONE PROGRAMMATA INVESTIMENTI INFRASTRUTTURE

PROGETTAZIONE:

ITALFERR
GRUPPO FERROVIE DELLO STATO ITALIANE

CONTRATTO ISTITUZIONALE DI SVILUPPO PER LA REALIZZAZIONE DELLA DIRETTRICE FERROVIARIA NAPOLI-BARI-LECCE-TARANTO

S.O. PROGETTAZIONE INTEGRATA SUD

PROGETTO ESECUTIVO

LINEA POTENZA-FOGGIA - AMMODERNAMENTO SOTTOPROGETTO 2 - ELETTRIFICAZIONE, RETTIFICHE DI TRACCIATO, SOPPRESSIONE P.L. E CONSOLIDAMENTO SEDE



LOTTO 2 - RETTIFICHE DI TRACCIATO, SOPPRESSIONE P.L. E CONSOLIDAMENTO SEDE

PLANIMETRIA GENERALE DELLE OPERE CIVILI LOTTO 2 - Tav. 11/13

SCALA:
 1:5000

COMMESSA LOTTO FASE ENTE TIPO DOC. OPERA/DISCIPLINA Progr. REV.

I A 4 M 0 0 E 7 8 P 5 I F 0 0 0 0 0 1 1 A


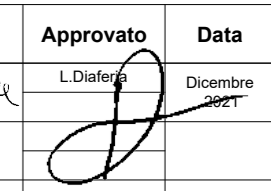
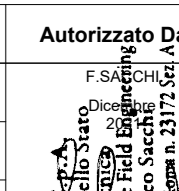
Rev.	Descrizione	Redatto	Data	Verificato	Data	Approvato	Data	Autorizzato Data
A	Emissione esecutiva	L. Cirillo	Dicembre 2021		...	

File: n. Elab.:

PLANIMETRIA GENERALE OPERE CIVILI LOTTO 2

SCALA 1:5000

KEY-PLAN

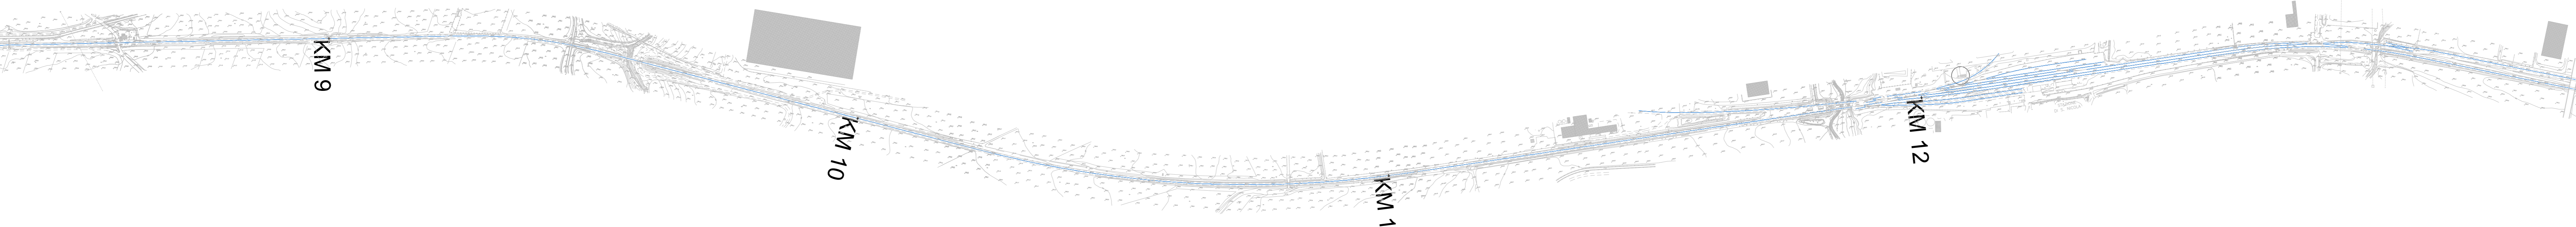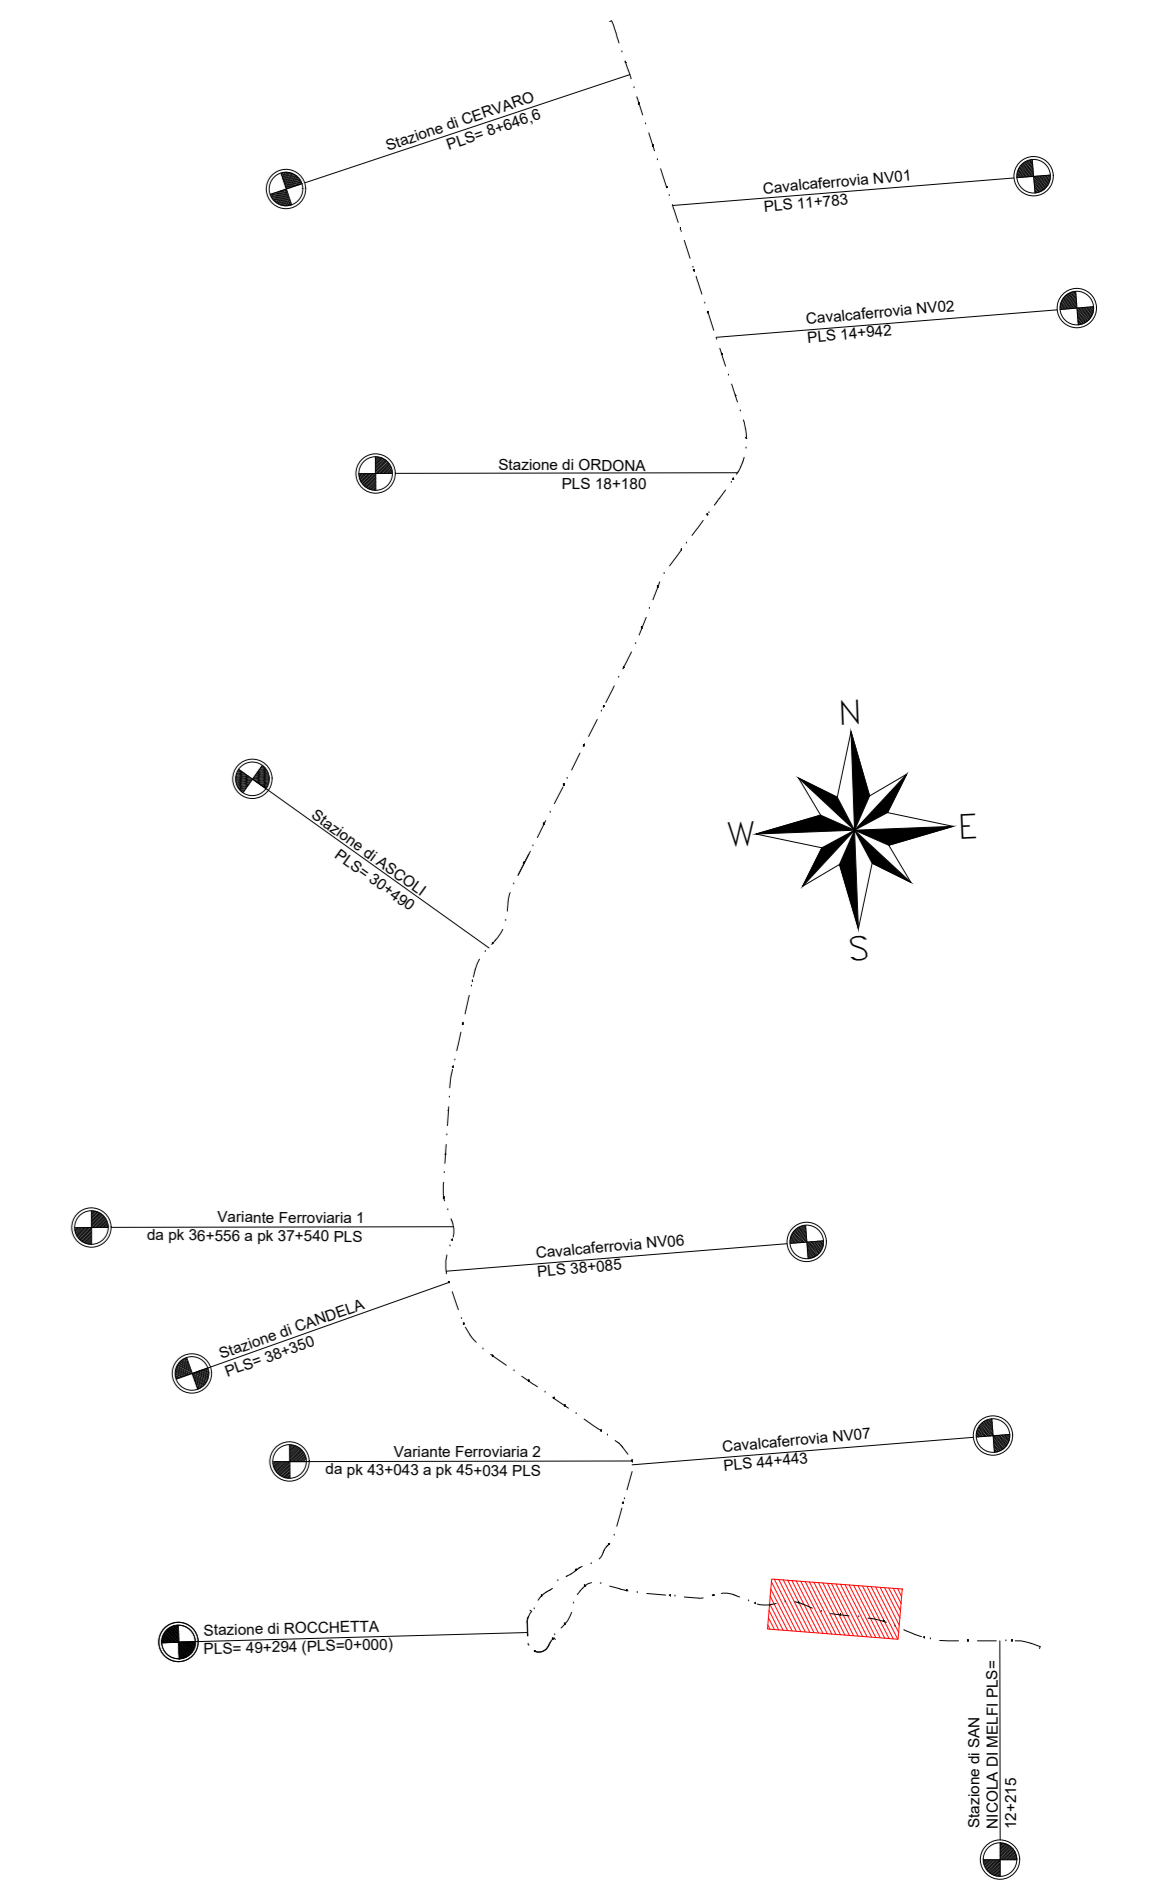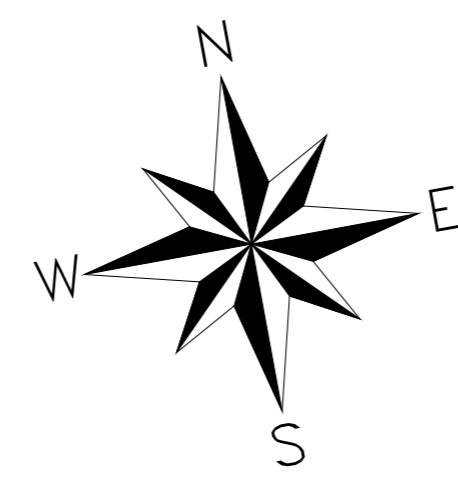

ROCCHETTA

S.N. MELFI

COMMITTENTE:
RFI
 RETE FERROVIARIA ITALIANA
 GRUPPO FERROVIE DELLO STATO ITALIANE
DIREZIONE PROIEZIONI E INVESTIMENTI FERROVIARI

PROGETTAZIONE:
ITALFERR
GRUPPO FERROVIE DELLO STATO ITALIANE

CONTRATTO ISTITUZIONALE DI SVILUPPO PER LA REALIZZAZIONE DELLA DIRETTRICE FERROVIARIA NAPOLI-BARI-LECCE-TARANTO

S.O. PROGETTAZIONE INTEGRATA SUD

PROGETTO ESECUTIVO

LINEA POTENZA-FOGGIA - AMMODERNAMENTO SOTTOPROGETTO 2 - ELETTRIFICAZIONE, RETTIFICHE DI TRACCIATO, SOPPRESSIONE P.L. E CONSOLIDAMENTO SEDE

LOTTO 2 - RETTIFICHE DI TRACCIATO, SOPPRESSIONE P.L. E CONSOLIDAMENTO SEDE

PLANIMETRIA GENERALE DELLE OPERE CIVILI LOTTO 2 - Tav. 12/13

SCALA:
1:5000

COMMESSA	LOTTO	FASE	ENTE	TIPO DOC.	OPERA/DISCIPLINA	PROGR.	REV.
I A 4 M	0 0	E	7 8	P 5	I F 0 0 0 0	0 1 2	A

Rev.	Descrizione	Redatto	Data	Verificato	Data	Approvato	Data	Autorizzato Data
A	Emissione esecutiva	L. Cirillo	Dicembre 2021	Domitrianna	21/12/2021	[Signature]		[Signature]



PLANIMETRIA GENERALE OPERE CIVILI LOTTO 2

SCALA 1:5000

KEY-PLAN


ROCCHETTA

S.N.MELFI

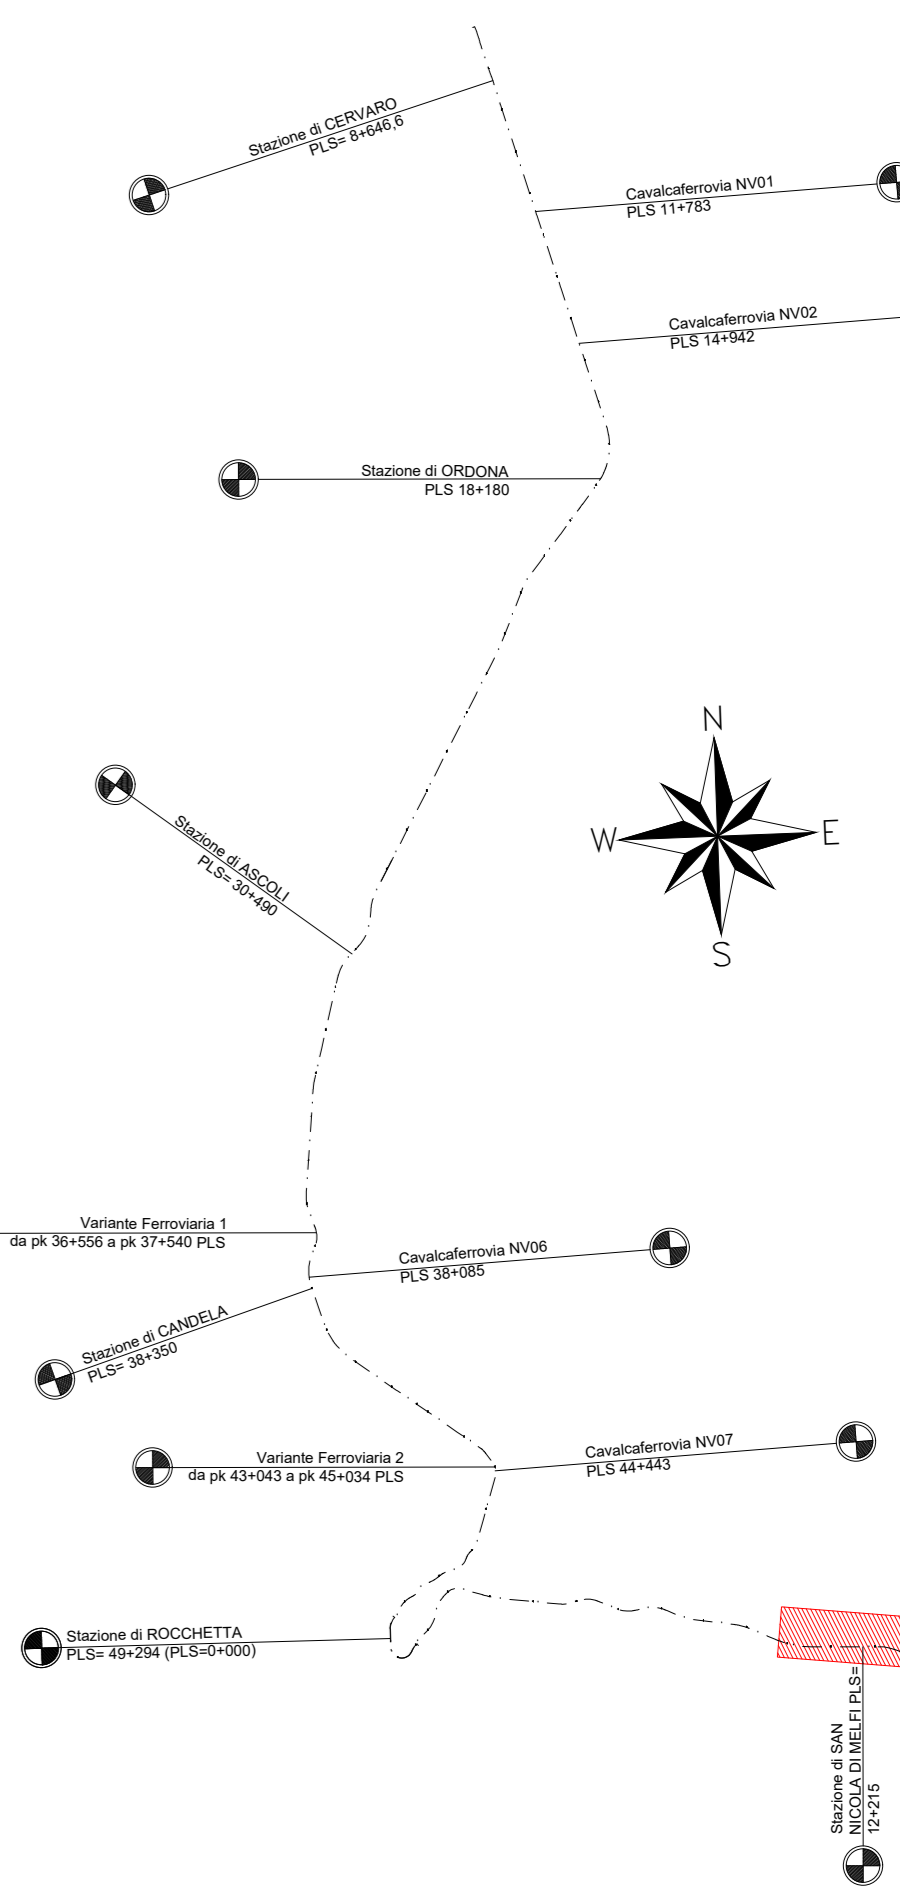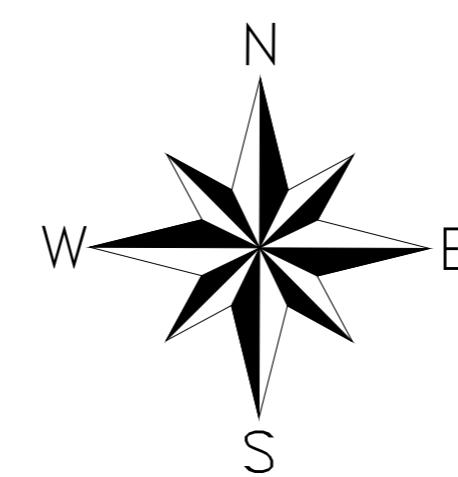


KM 11

KM 12

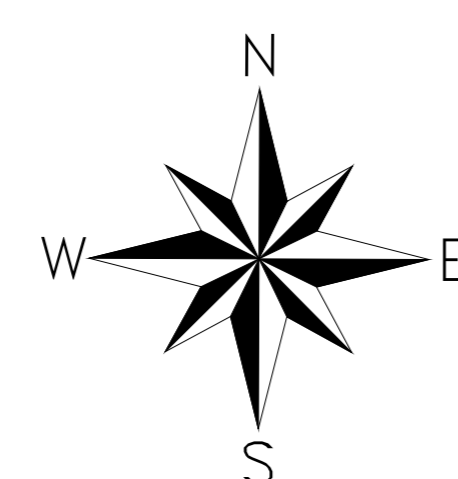

COMMITTENTE:

RFI
 RETE FERROVIARIA ITALIANA
 GRUPPO FERROVIE DELLO STATO ITALIANE
SPEDIZIONE IN ABBONAMENTO POSTALE N. 20/001

PROGETTAZIONE:

ITALFERR
GRUPPO FERROVIE DELLO STATO ITALIANE

CONTRATTO ISTITUZIONALE DI SVILUPPO PER LA REALIZZAZIONE DELLA DIRETTRICE FERROVIARIA NAPOLI-BARI-LECCE-TARANTO

S.O. PROGETTAZIONE INTEGRATA SUD

PROGETTO ESECUTIVO

LINEA POTENZA-FOGGIA - AMMODERNAMENTO SOTTOPROGETTO 2 - ELETTRIFICAZIONE, RETTIFICHE DI TRACCIATO, SOPPRESSIONE P.L. E CONSOLIDAMENTO SEDE

LOTTO 2 - RETTIFICHE DI TRACCIATO, SOPPRESSIONE P.L. E CONSOLIDAMENTO SEDE

PLANIMETRIA GENERALE DELLE OPERE CIVILI LOTTO 2 - Tav. 13/13

SCALA:

1:5000

COMMESSA	LOTTO	FASE	ENTE	TIPO DOC.	OPERA/DISCIPLINA	PROGR.	REV.
I	A	M	0	0	E	7	8
P	5				I	F	0
					0	0	0
					0	1	3
							A

Rev.	Descrizione	Redatto	Data	Verificato	Data	Approvato	Data	Autorizzato Data
A	Emissione esecutiva		Disembre 2021		Disembre 2021			

File: _____ n. Elab.: _____