
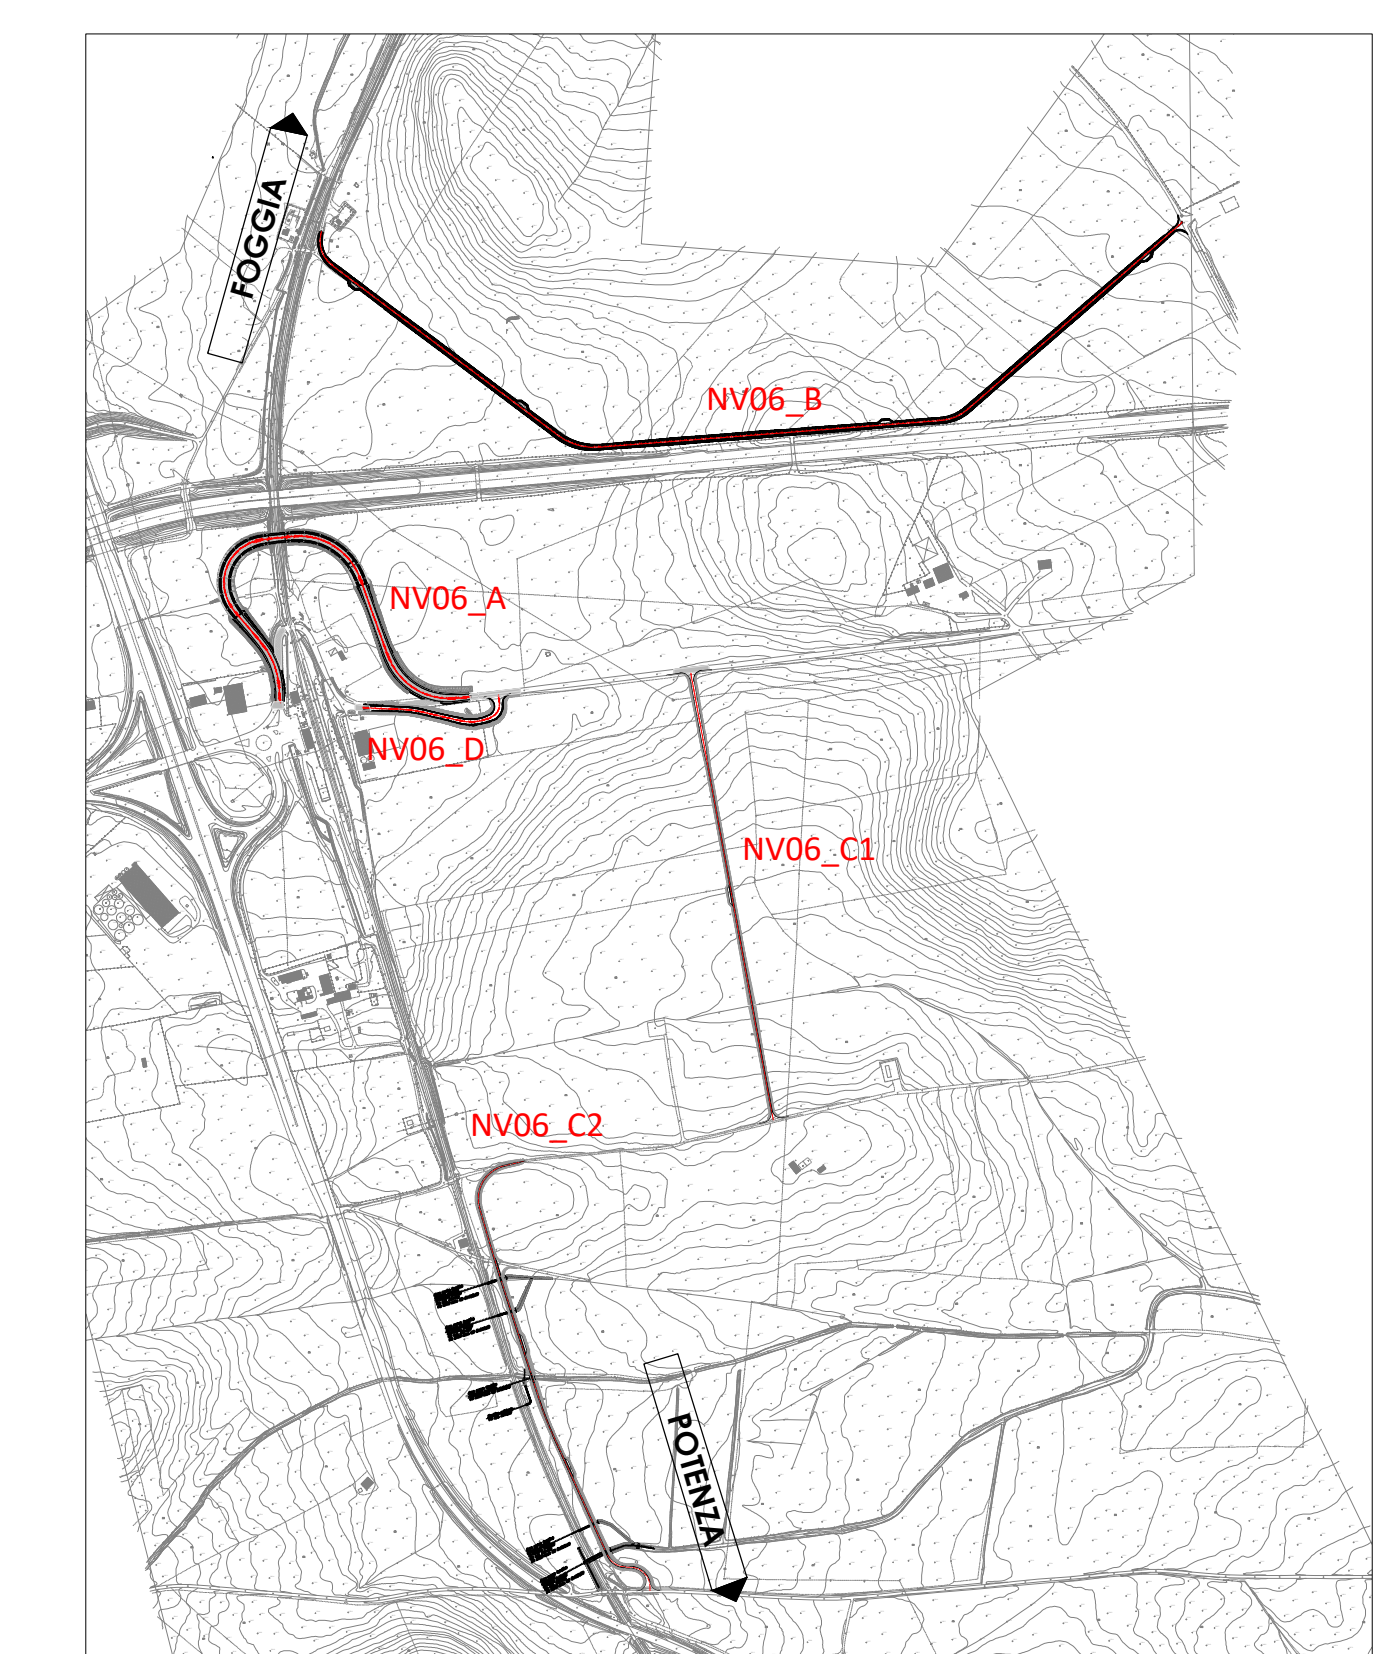
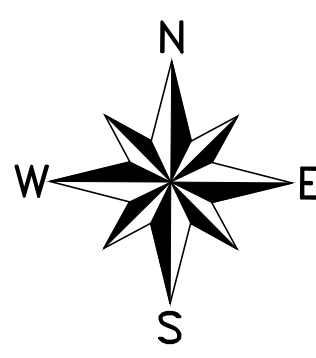
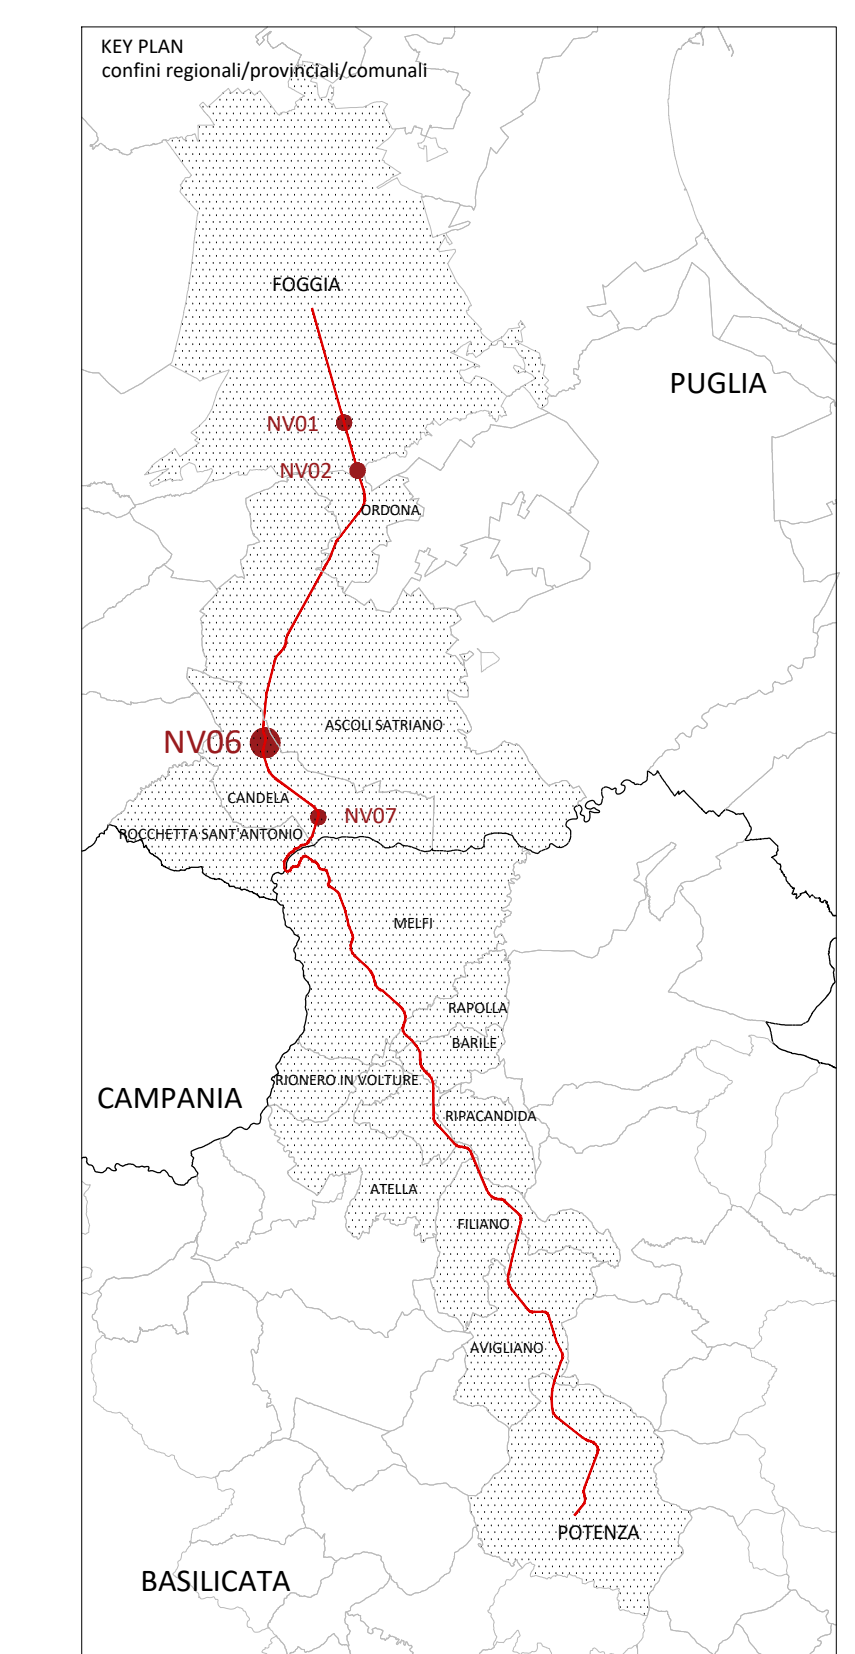
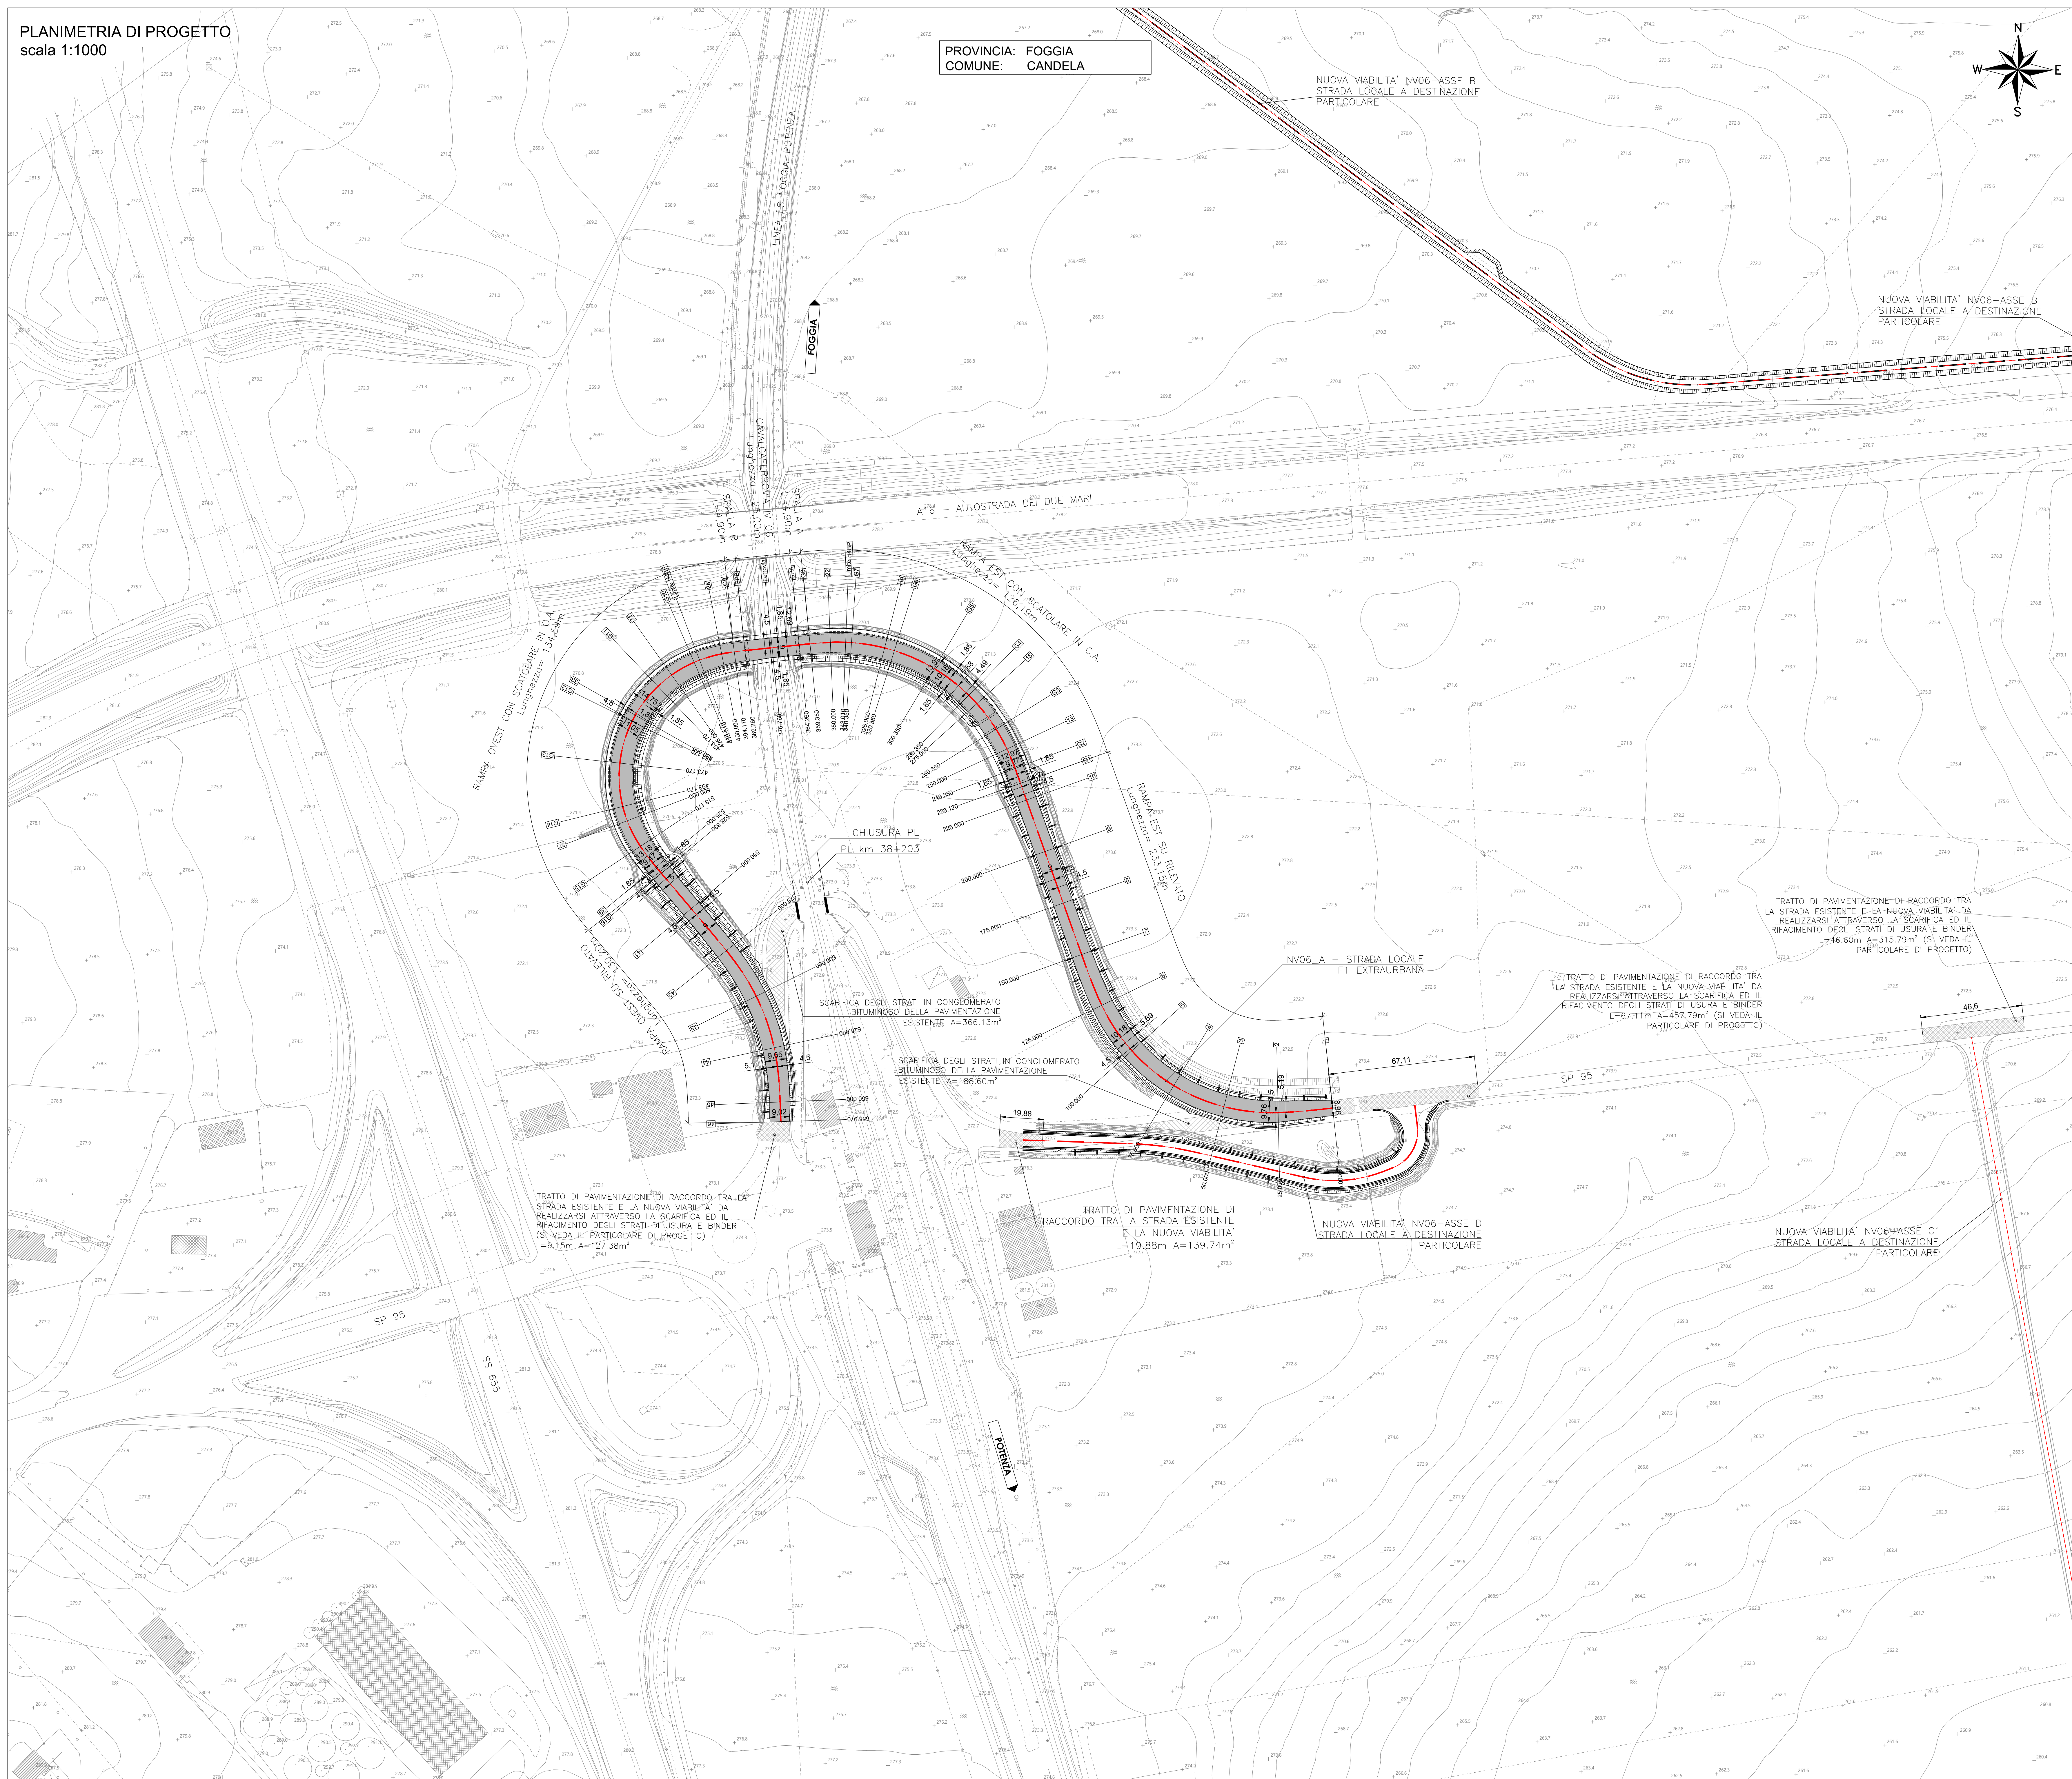


PLANIMETRIA DI PROGETTO
scala 1:1000

PROVINCIA: FOGGIA
COMUNE: CANDELA

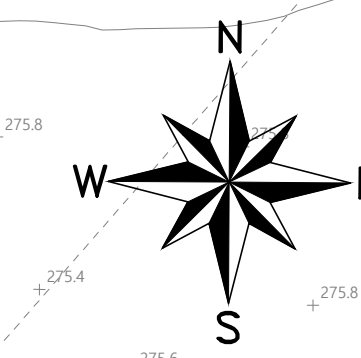

COMMITTENTE:
RFI
RETE FERROVIARIA ITALIANA
GRUPPO FERROVIE DELLO STATO ITALIANO
DIREZIONE REGIONALE MERIDIONALE CENTRO SUD

PROGETTAZIONE:
ITALFERR
GRUPPO FERROVIE DELLO STATO ITALIANO

CONTRATTO ISTITUZIONALE DI SVILUPPO PER LA REALIZZAZIONE DELLA DIRETTRICE FERROVIARIA NAPOLI-BARI-LECCE-TARANTO

S.O. PROGETTAZIONE INTEGRATA SUD

PROGETTO ESECUTIVO

LINEA POTENZA-FOGGIA - AMMODERNAMENTO SOTTOPROGETTO 2 - ELETTRIFICAZIONE, RETTIFICHE DI TRACCIATO, SOPPRESSIONE P.L. E CONSOLIDAMENTO SEDE

LOTTO 2 - RETTIFICHE DI TRACCIATO, SOPPRESSIONE P.L. E CONSOLIDAMENTO SEDE

VIABILITA' NV06 - Planimetria di progetto - RAMO A

SCALA:
1:1000

Rev.	Descrizione	Redatto	Data	Verificato	Data	Approvato	Data	Autorizzato Data
A	Edizione definitiva	L. Giffone	Dicembre 2021	M. Piro	Dicembre 2021	[Signature]	Dicembre 2021	[Signature]

Rev.	Descrizione	Redatto	Data	Verificato	Data	Approvato	Data	Autorizzato Data
A	Edizione definitiva	L. Giffone	Dicembre 2021	M. Piro	Dicembre 2021	[Signature]	Dicembre 2021	[Signature]