
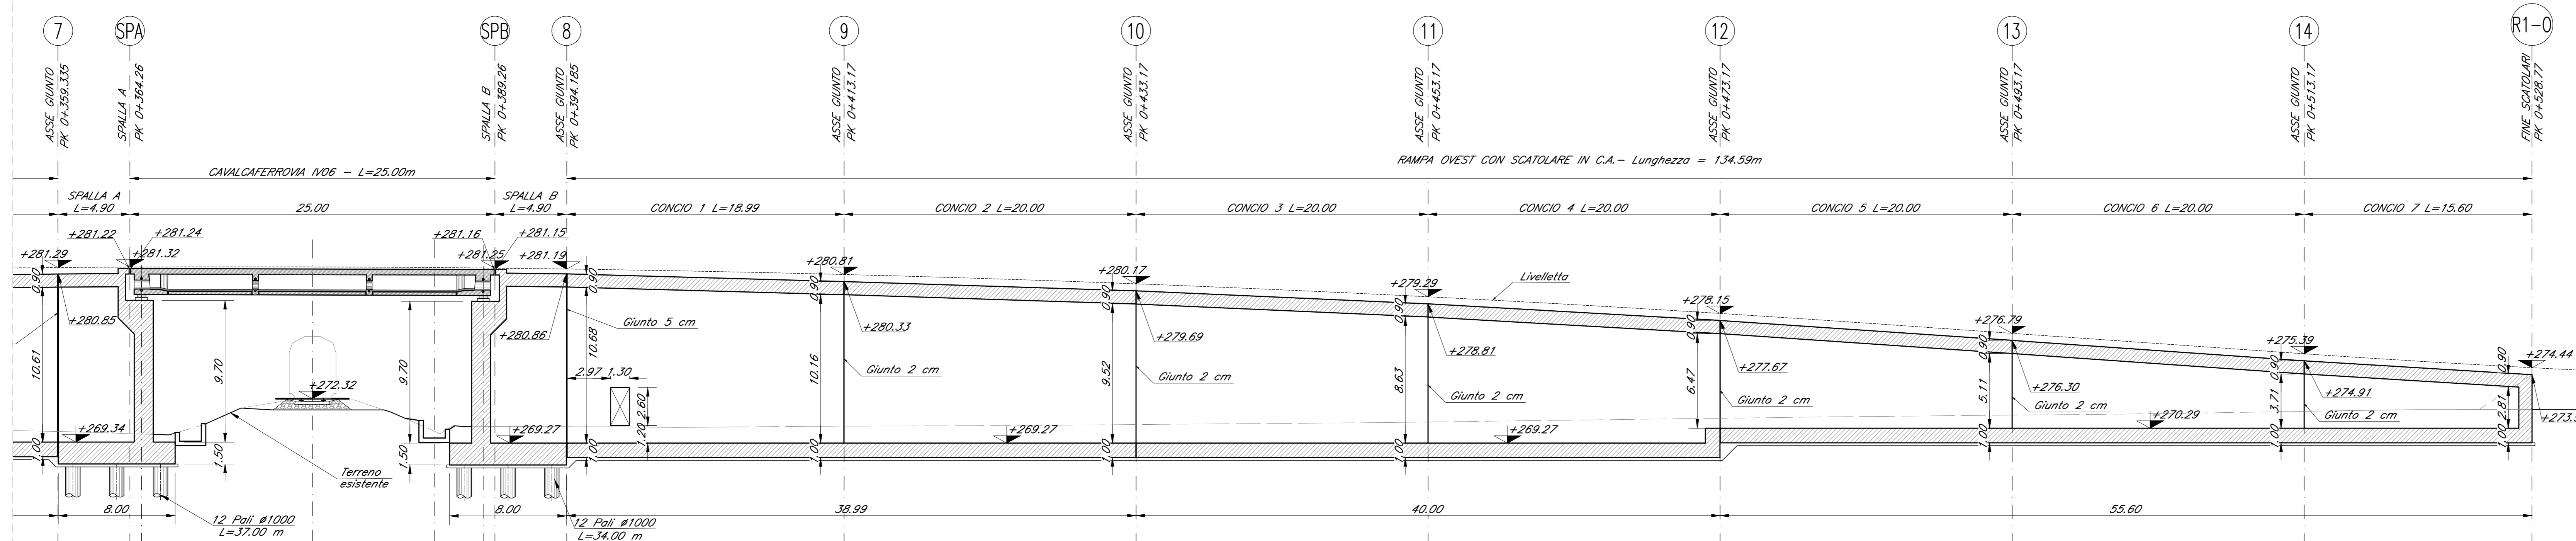




SEZIONE LONGITUDINALE

SCALA 1:200

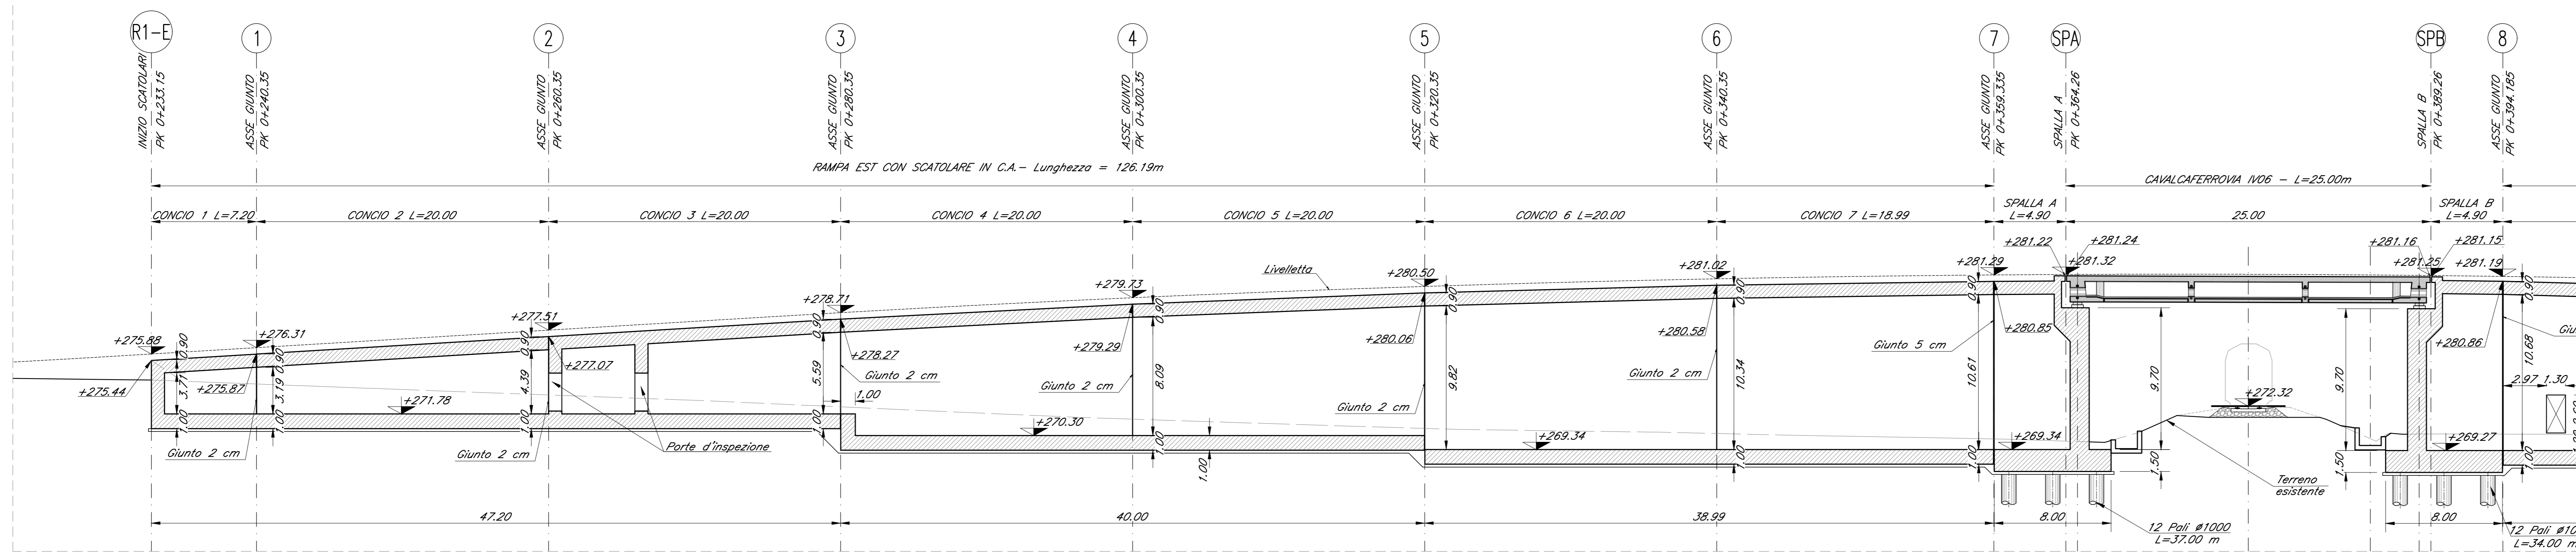


PROFILO DI PROGETTO

SCALA 1:200

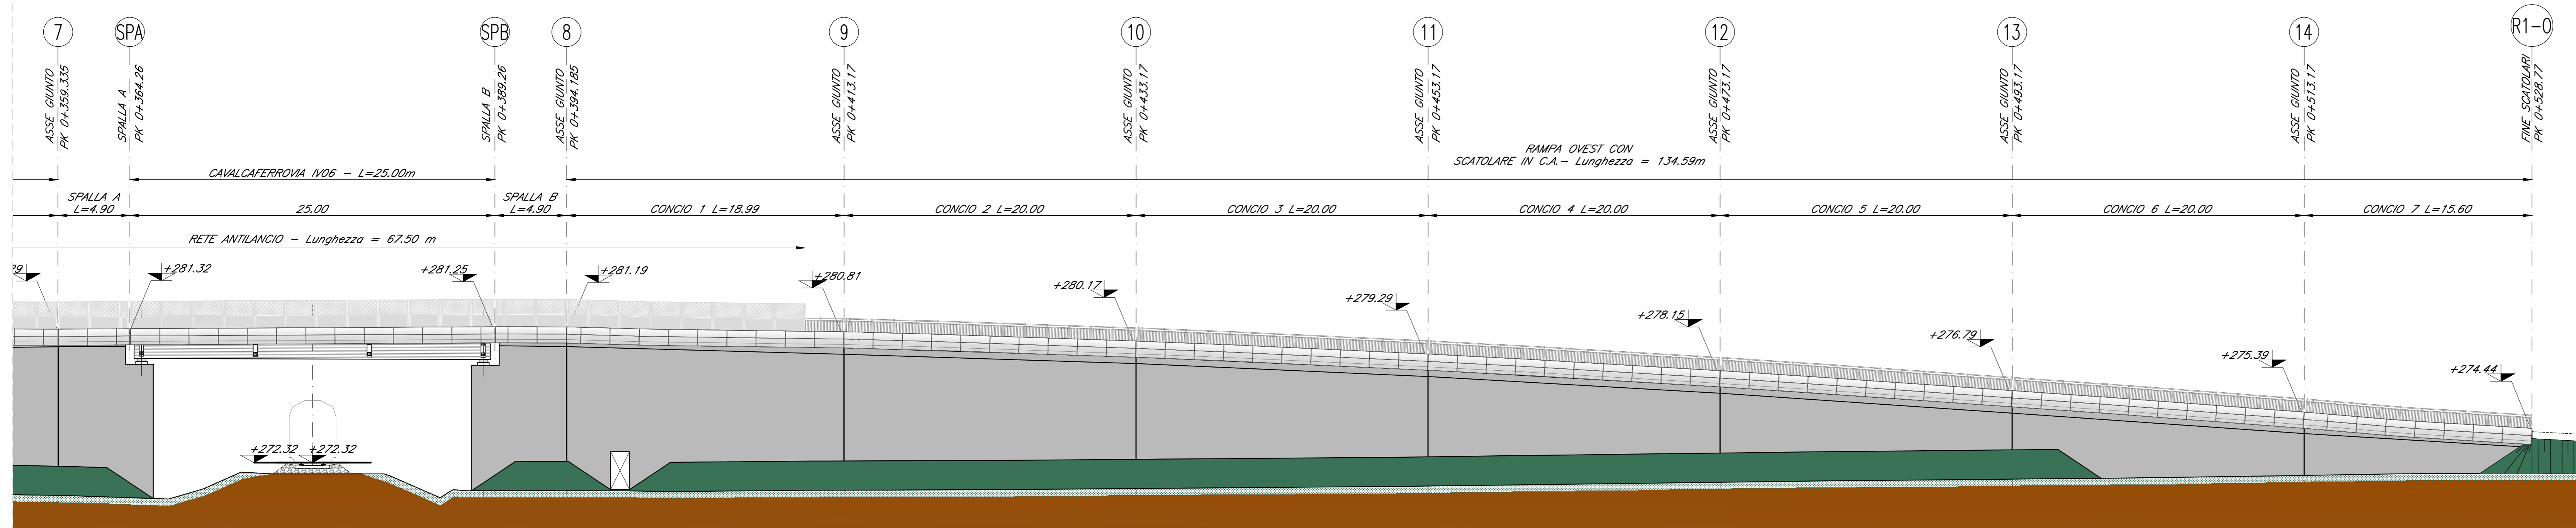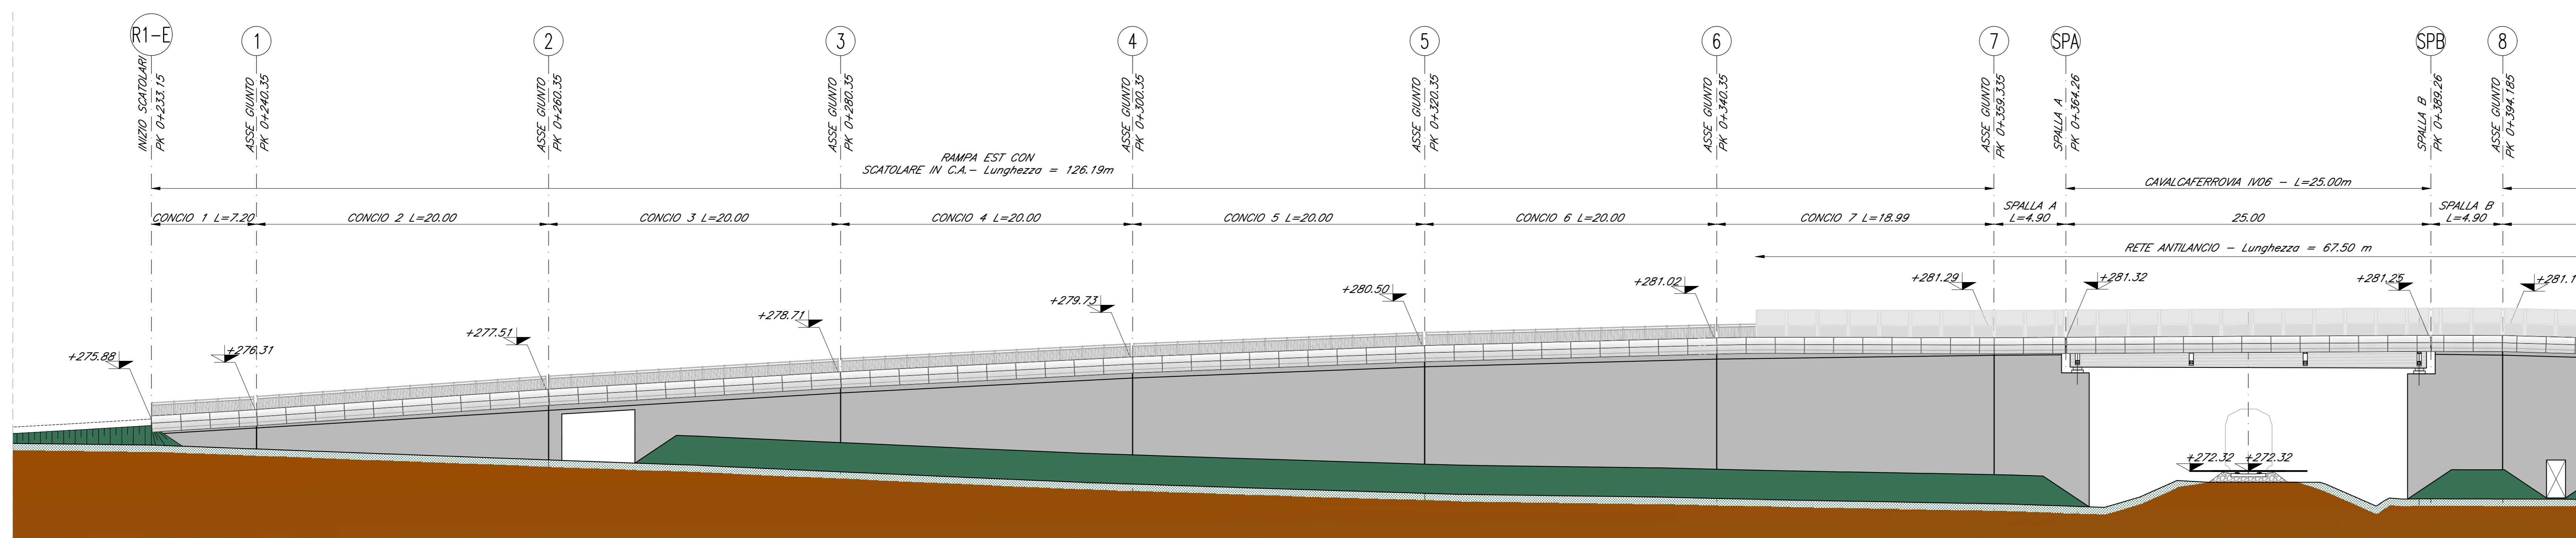

PIANTA CHIAVE

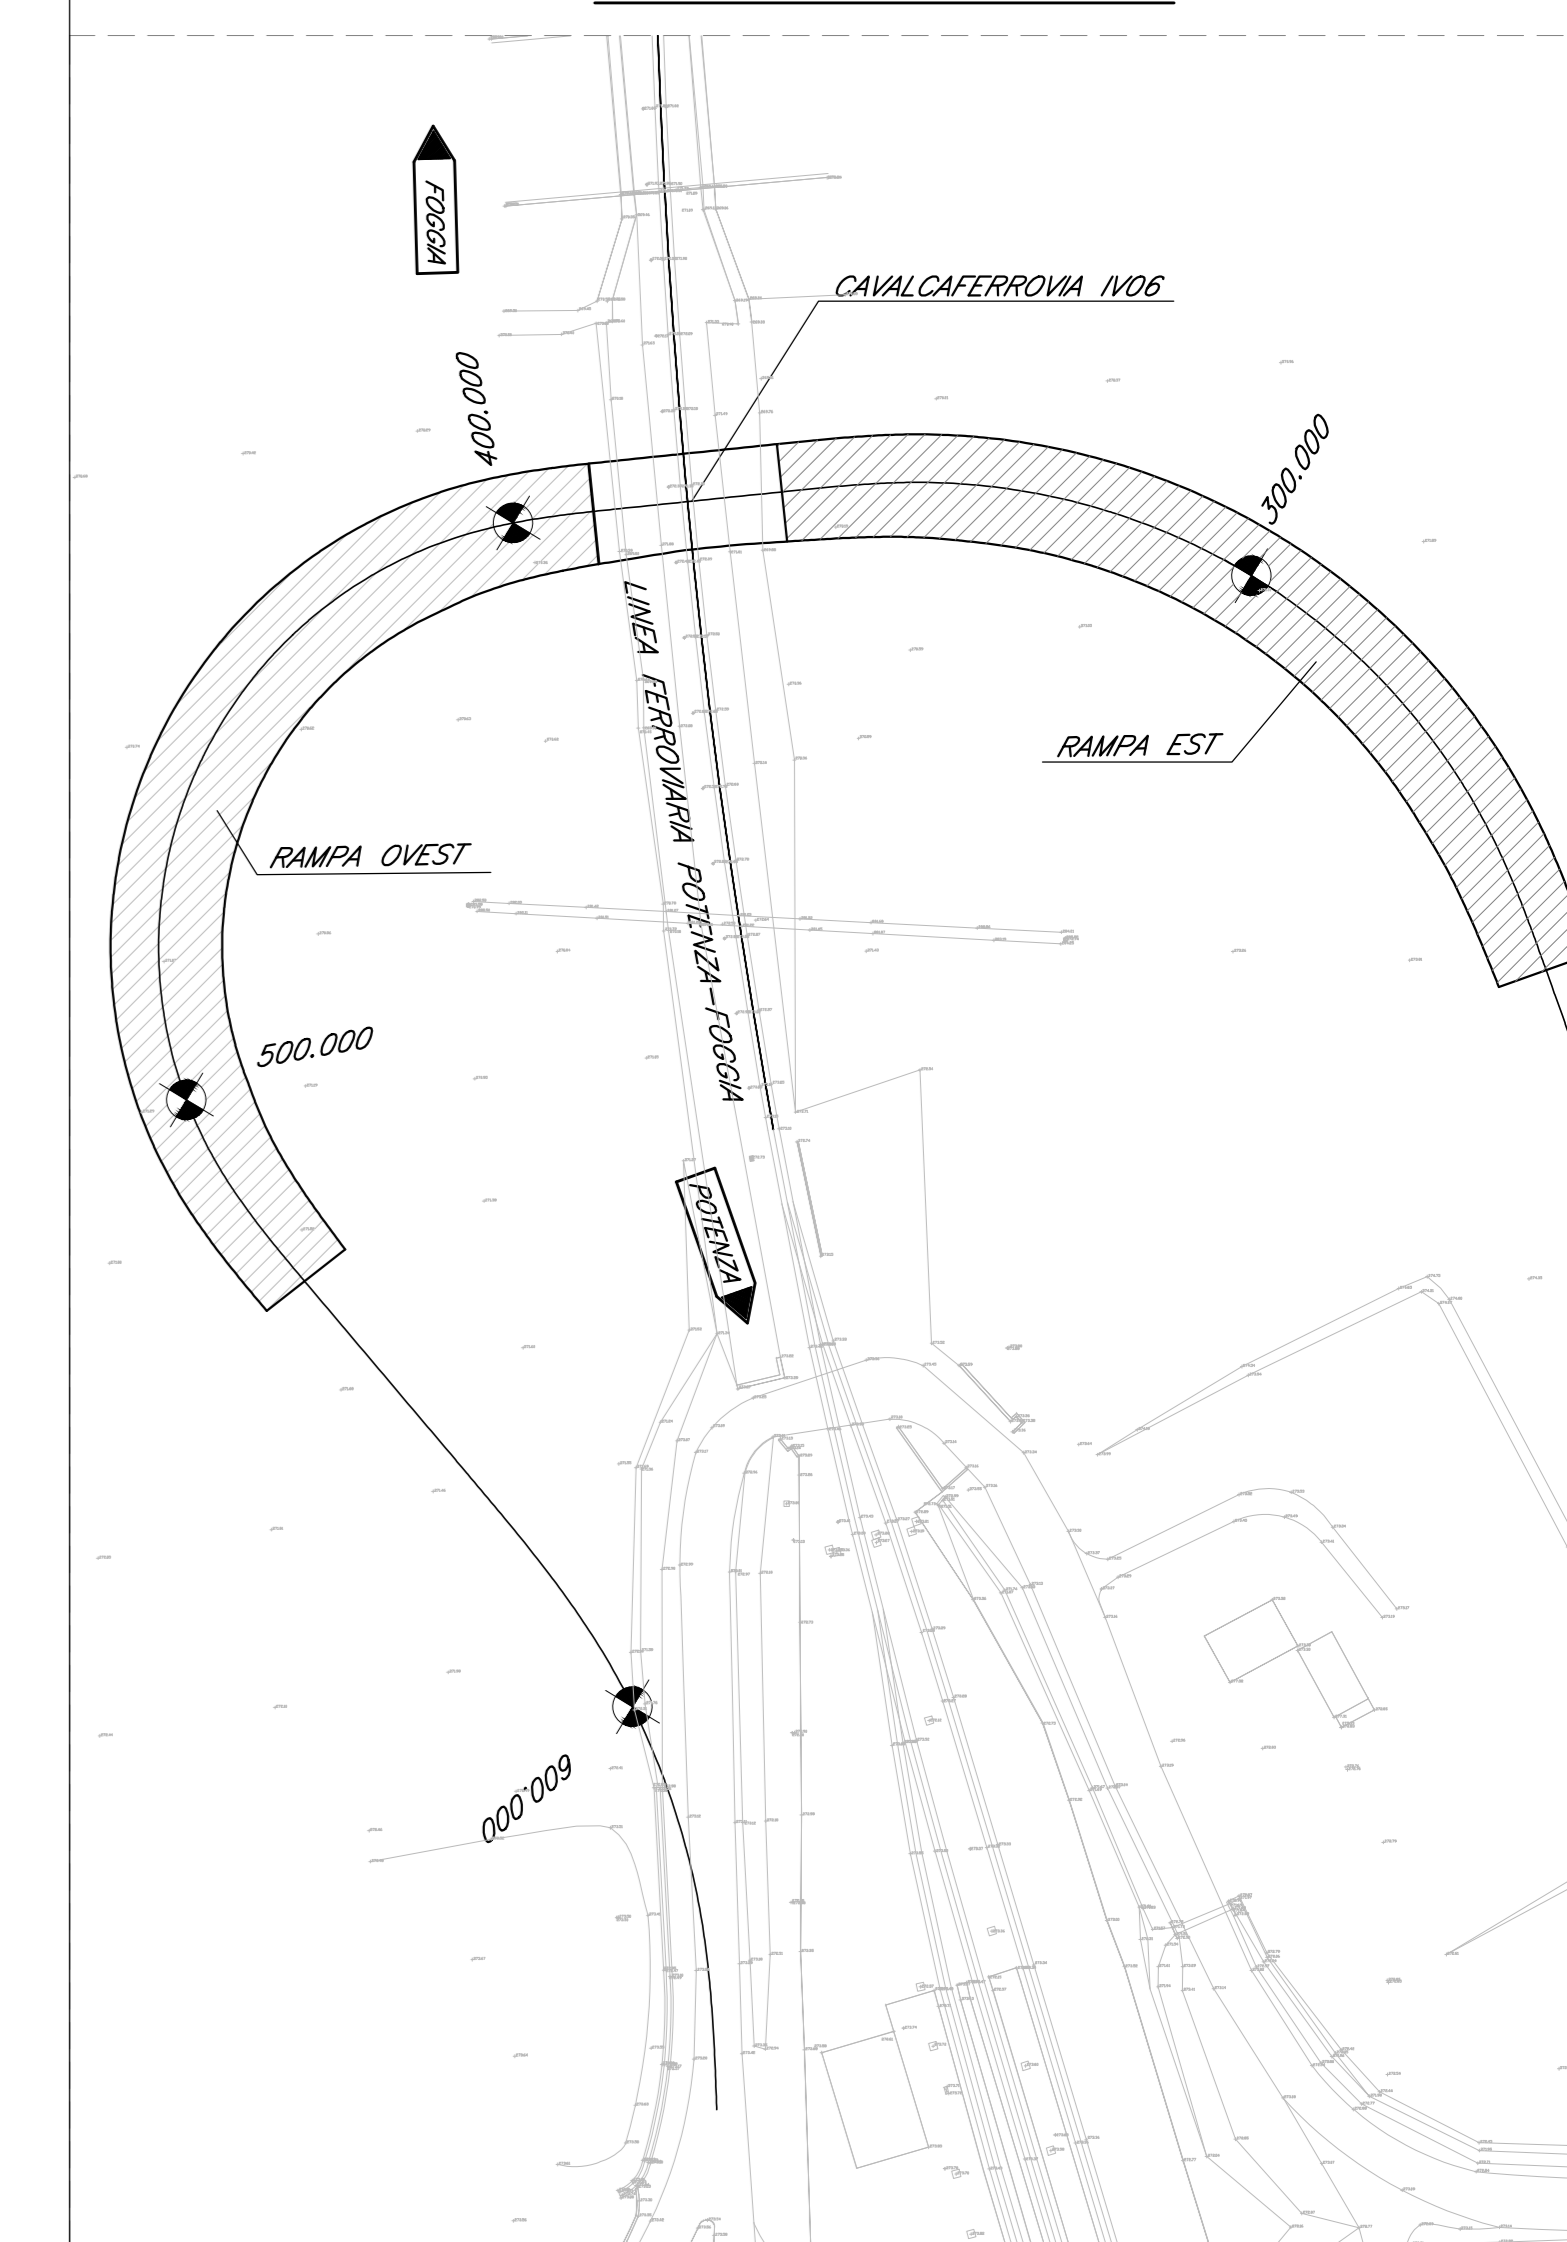

N.B.: Le progressive ferroviarie riportate sulle opere d'arte sono quelle storiche.

Le prescrizioni e le caratteristiche dei materiali e dei copriferris sono riportate nell'elaborato Tabella Materiali: IA4M00E78DMOC000001

COMMITTENTE:  
**RFI**  
 RETE FERROVIARIA ITALIANA  
 GRUPPO FERROVIE DELLO STATO ITALIANE  
 DIREZIONE PROGRAMMI INVESTIMENTI OPERATIVE SUD



CONTRATTO ISTITUZIONALE DI SVILUPPO PER LA REALIZZAZIONE DELLA DIRETTRICE FERROVIARIA NAPOLI-BARI-LECCE-TARANTO

S.O. PROGETTAZIONE INTEGRATA SUD

PROGETTO ESECUTIVO

LINEA POTENZA-FOGGIA - AMMODERNAMENTO SOTTOPROGETTO 2 - ELETTRIFICAZIONE, RETTIFICHE DI TRACCIATO, SOPPRESSIONE P.L. E CONSOLIDAMENTO SEDE  
 LOTTO 2 - RETTIFICHE DI TRACCIATO, SOPPRESSIONE P.L. E CONSOLIDAMENTO SEDE  
 CAVALCAFERROVIA IV06 - KM 38+085

Profilo di progetto e sezione longitudinale

Rev.	Descrizione	Redatto	Data	Verificato	Data	Approvato	Data	Autorezzato Data
A	Emissione esecutiva	L. Luzzi	02/08/2021	D. Conzatti	02/08/2021	[Signature]	02/08/2021	02/08/2021