PLANIMETRIA DI PROGETTO
sistemazione idraulica e tombino PK 0+448.50
WBS=NI03

scala 1:500

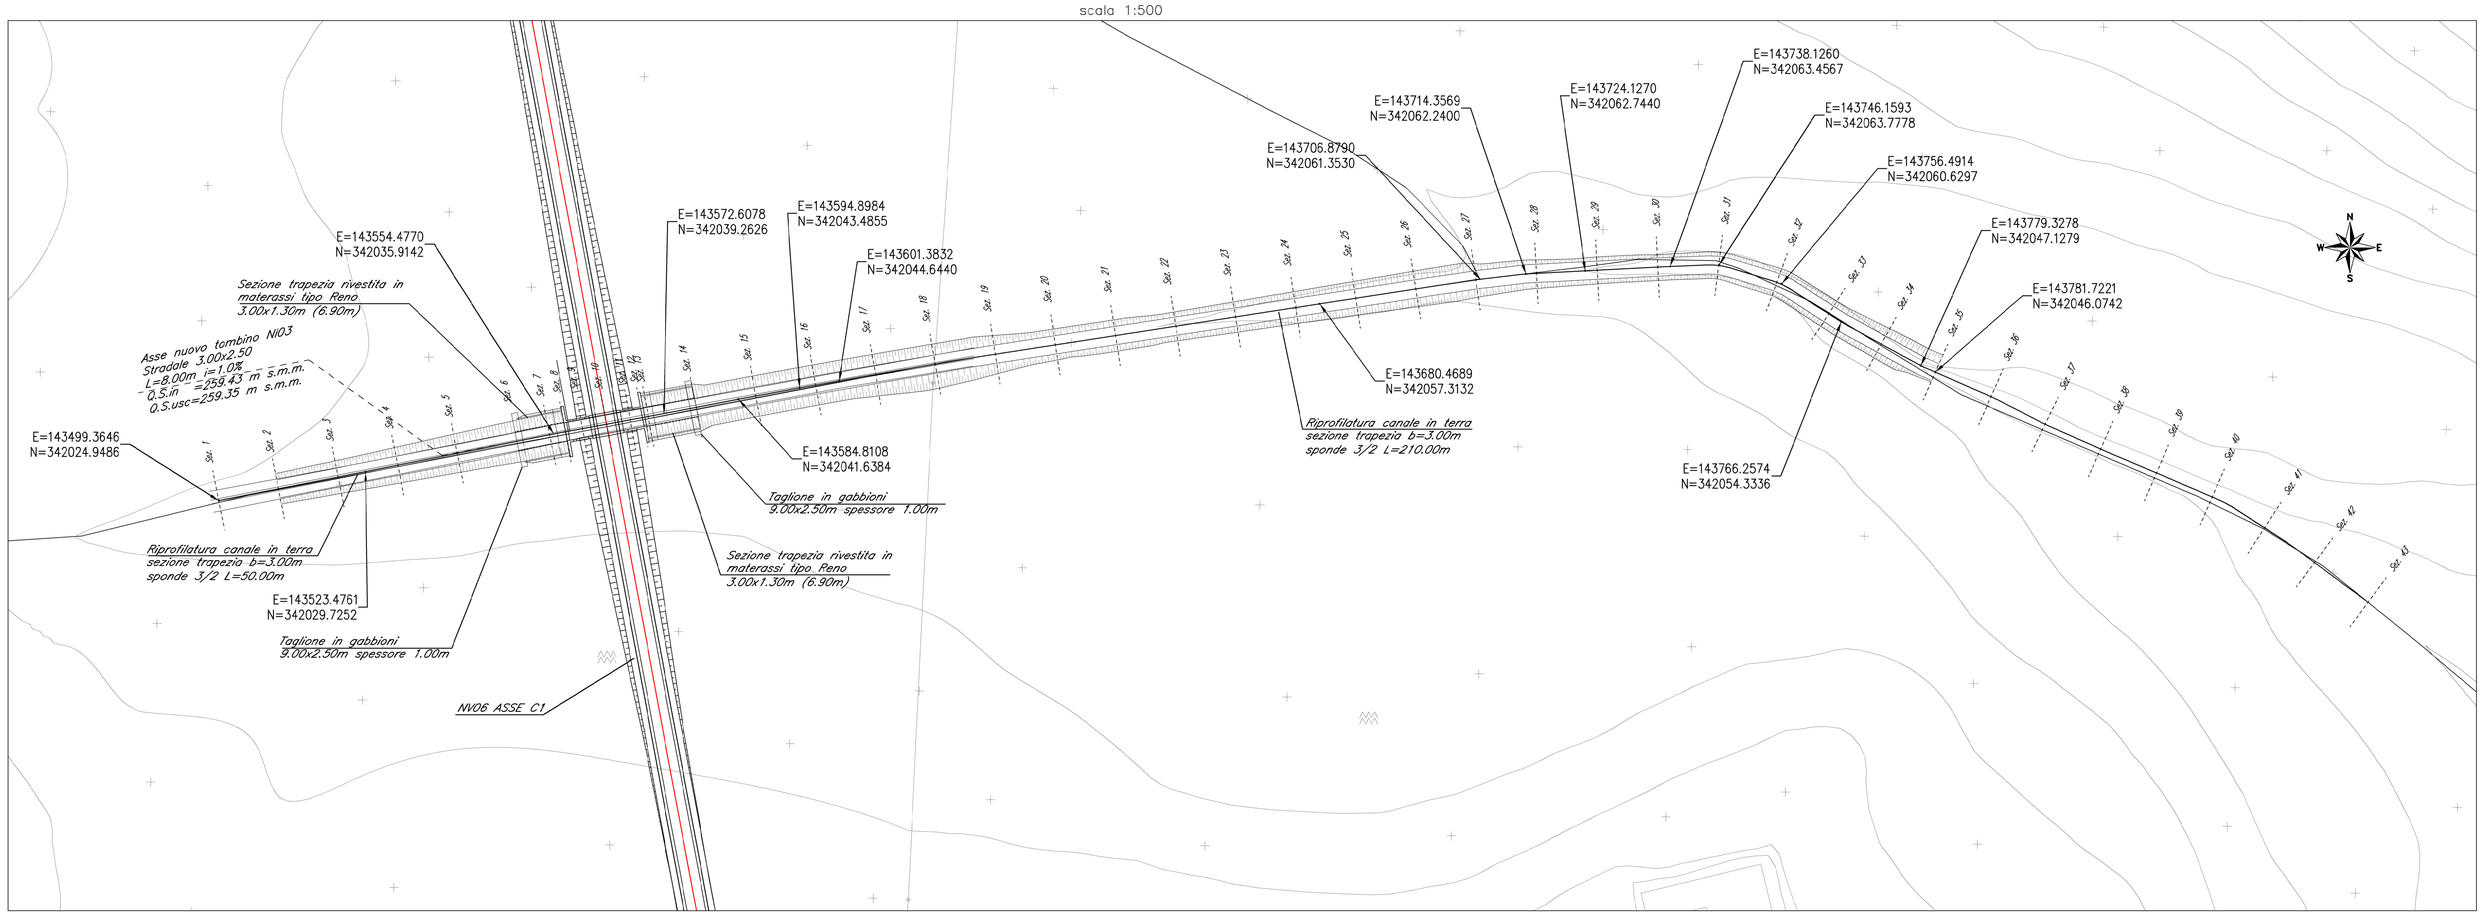

SEZIONE TIPO
Scatolare in calcestruzzo

scala 1:50

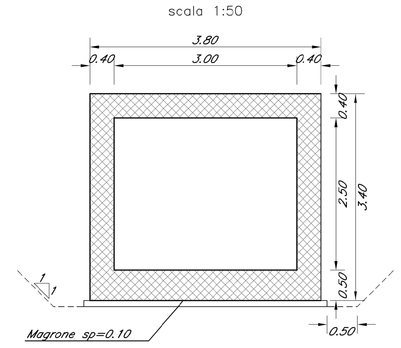

SEZIONE TIPO
ad U in calcestruzzo

scala 1:50

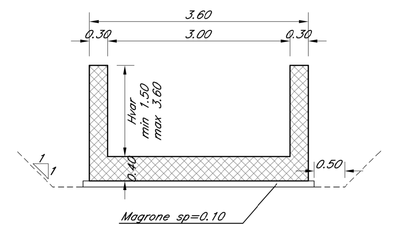

SEZIONE TIPO
Trapezia in materassi tipo Reno

scala 1:50

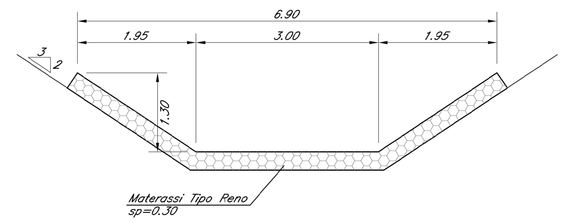

LIVELLETTE		L=40.00m i=-2.44% ifm=-0.98m	L=220.00m i=-1.00% ifm=-2.20m	L=20.00m i=-1.72% ifm=-0.34m

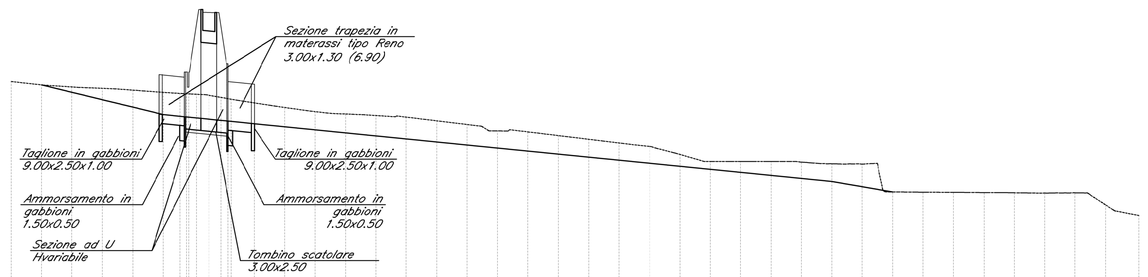

NUMERO SEZIONE	1	2	3	4	5	6	7	8	9	10	11	12	13	14	15	16	17	18	19	20	21	22	23	24	25	26	27	28	29	30	31	32	33	34	35	36	37	38	39	40	41	42	43	44
DISTANZE PROGRESSIVE	0+000.00	0+010.00	0+020.00	0+450.00
DISTANZE PARZIALI	10.00	10.00	10.00	10.00	10.00	5.56	4.44	10.00	10.00	7.60	2.40	10.00	10.00	10.00	10.00	10.00	10.00	10.00	10.00	10.00	10.00	10.00	10.00	10.00	10.00	10.00	10.00	10.00	10.00	10.00	10.00	10.00	10.00	10.00	10.00	10.00	10.00	10.00	10.00	10.00	10.00	10.00	10.00	10.00
QUOTE PROGETTO		260.63	260.28	260.11	259.78	259.54	259.49	259.14	259.04	258.94	258.84	258.79	258.64	258.54	258.44	258.34	258.24	258.14	258.04	257.94	257.84	257.74	257.64	257.54	257.44	257.34	257.24	257.14	257.04	256.94	256.84	256.74	256.64	256.54	256.44	256.34	256.24	256.14	256.04	255.94	255.84	255.74	255.64	
QUOTE TERRENO	260.63	260.63	260.45	260.44	260.33	259.78	259.44	259.56	259.51	259.46	259.41	259.42	259.43	259.45	259.46	259.49	259.51	259.52	259.49	259.45	259.41	259.41	259.41	259.43	259.43	

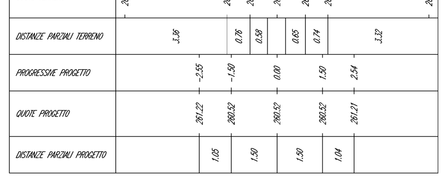


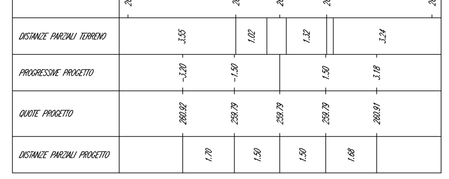


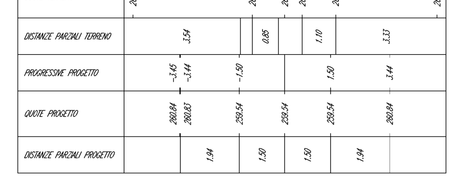


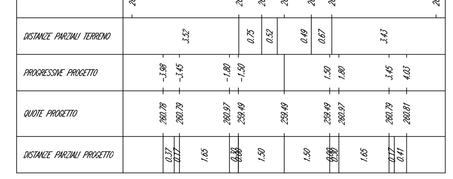


NOTE
Per i canali in gabbioni e materessi tipo Reno si rimanda all'elaborato IA4M00E78BXIF0200001A per i dettagli costruttivi.

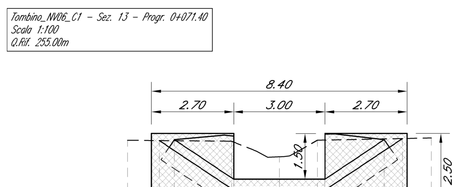


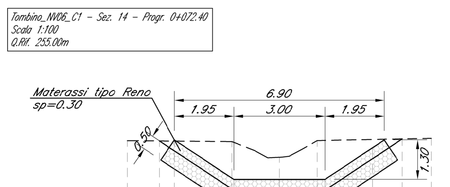


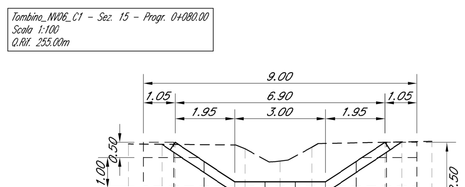


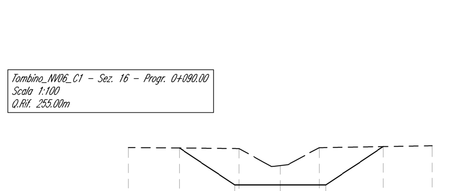


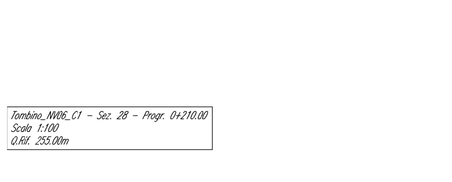


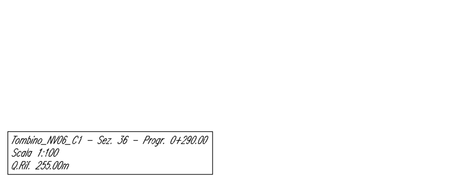


COMMITTENTE:

RFI RETE FERROVIARIA ITALIANA
GRUPPO FERROVIE DELLO STATO ITALIANE
DIREZIONE INVESTIMENTI
DIREZIONE PROGRAMMA INVESTIMENTI DIRETTRICE SUD

PROGETTAZIONE:

ITALFERR
GRUPPO FERROVIE DELLO STATO ITALIANE

CONTRATTO ISTITUZIONALE DI SVILUPPO PER LA REALIZZAZIONE DELLA DIRETTRICE FERROVIARIA NAPOLI-BARI-LECCE-TARANTO

S.O. PROGETTAZIONE INTEGRATA SUD

PROGETTO ESECUTIVO

LINEA POTENZA-FOGGIA - AMMODERNAMENTO
SOTTOPROGETTO 2 - ELETTRIFICAZIONE, RETTIFICHE DI TRACCIATO, SOPPRESSIONE P.L. E CONSOLIDAMENTO SEDE
LOTTO 2 - RETTIFICHE DI TRACCIATO, SOPPRESSIONE P.L. E CONSOLIDAMENTO SEDE

CAVALCAFERROVIA IV06- km 38+085 - ASSI C1 e C2
Sistemazioni idrauliche tombino alla pk 0+448.50 - Planimetria, Profilo, Sezioni e dettagli

SCALA: varie

COMMESSA	LOTTO	FASE	ENTE	TIPO DOC.	OPERA/DISCIPLINA	PROGR.	REV.
IA4M	00	E	78	BZ	NV0600	007	A

Rev.	Descrizione	Redatto	Data	Verificato	Data	Approvato	Data	Autorizzato Data
A	Emissione esecutiva	L.Gallippa	Dicembre 2021	P.Pompeo	Dicembre 2021	L.Dipilato	Dicembre 2021	F.SACCHI Dicembre 2021


File: IA4M00E78BZNV0600007A.dwg | n. Elab.: