



PLANIMETRIA DI PROGETTO  
scala 1:100

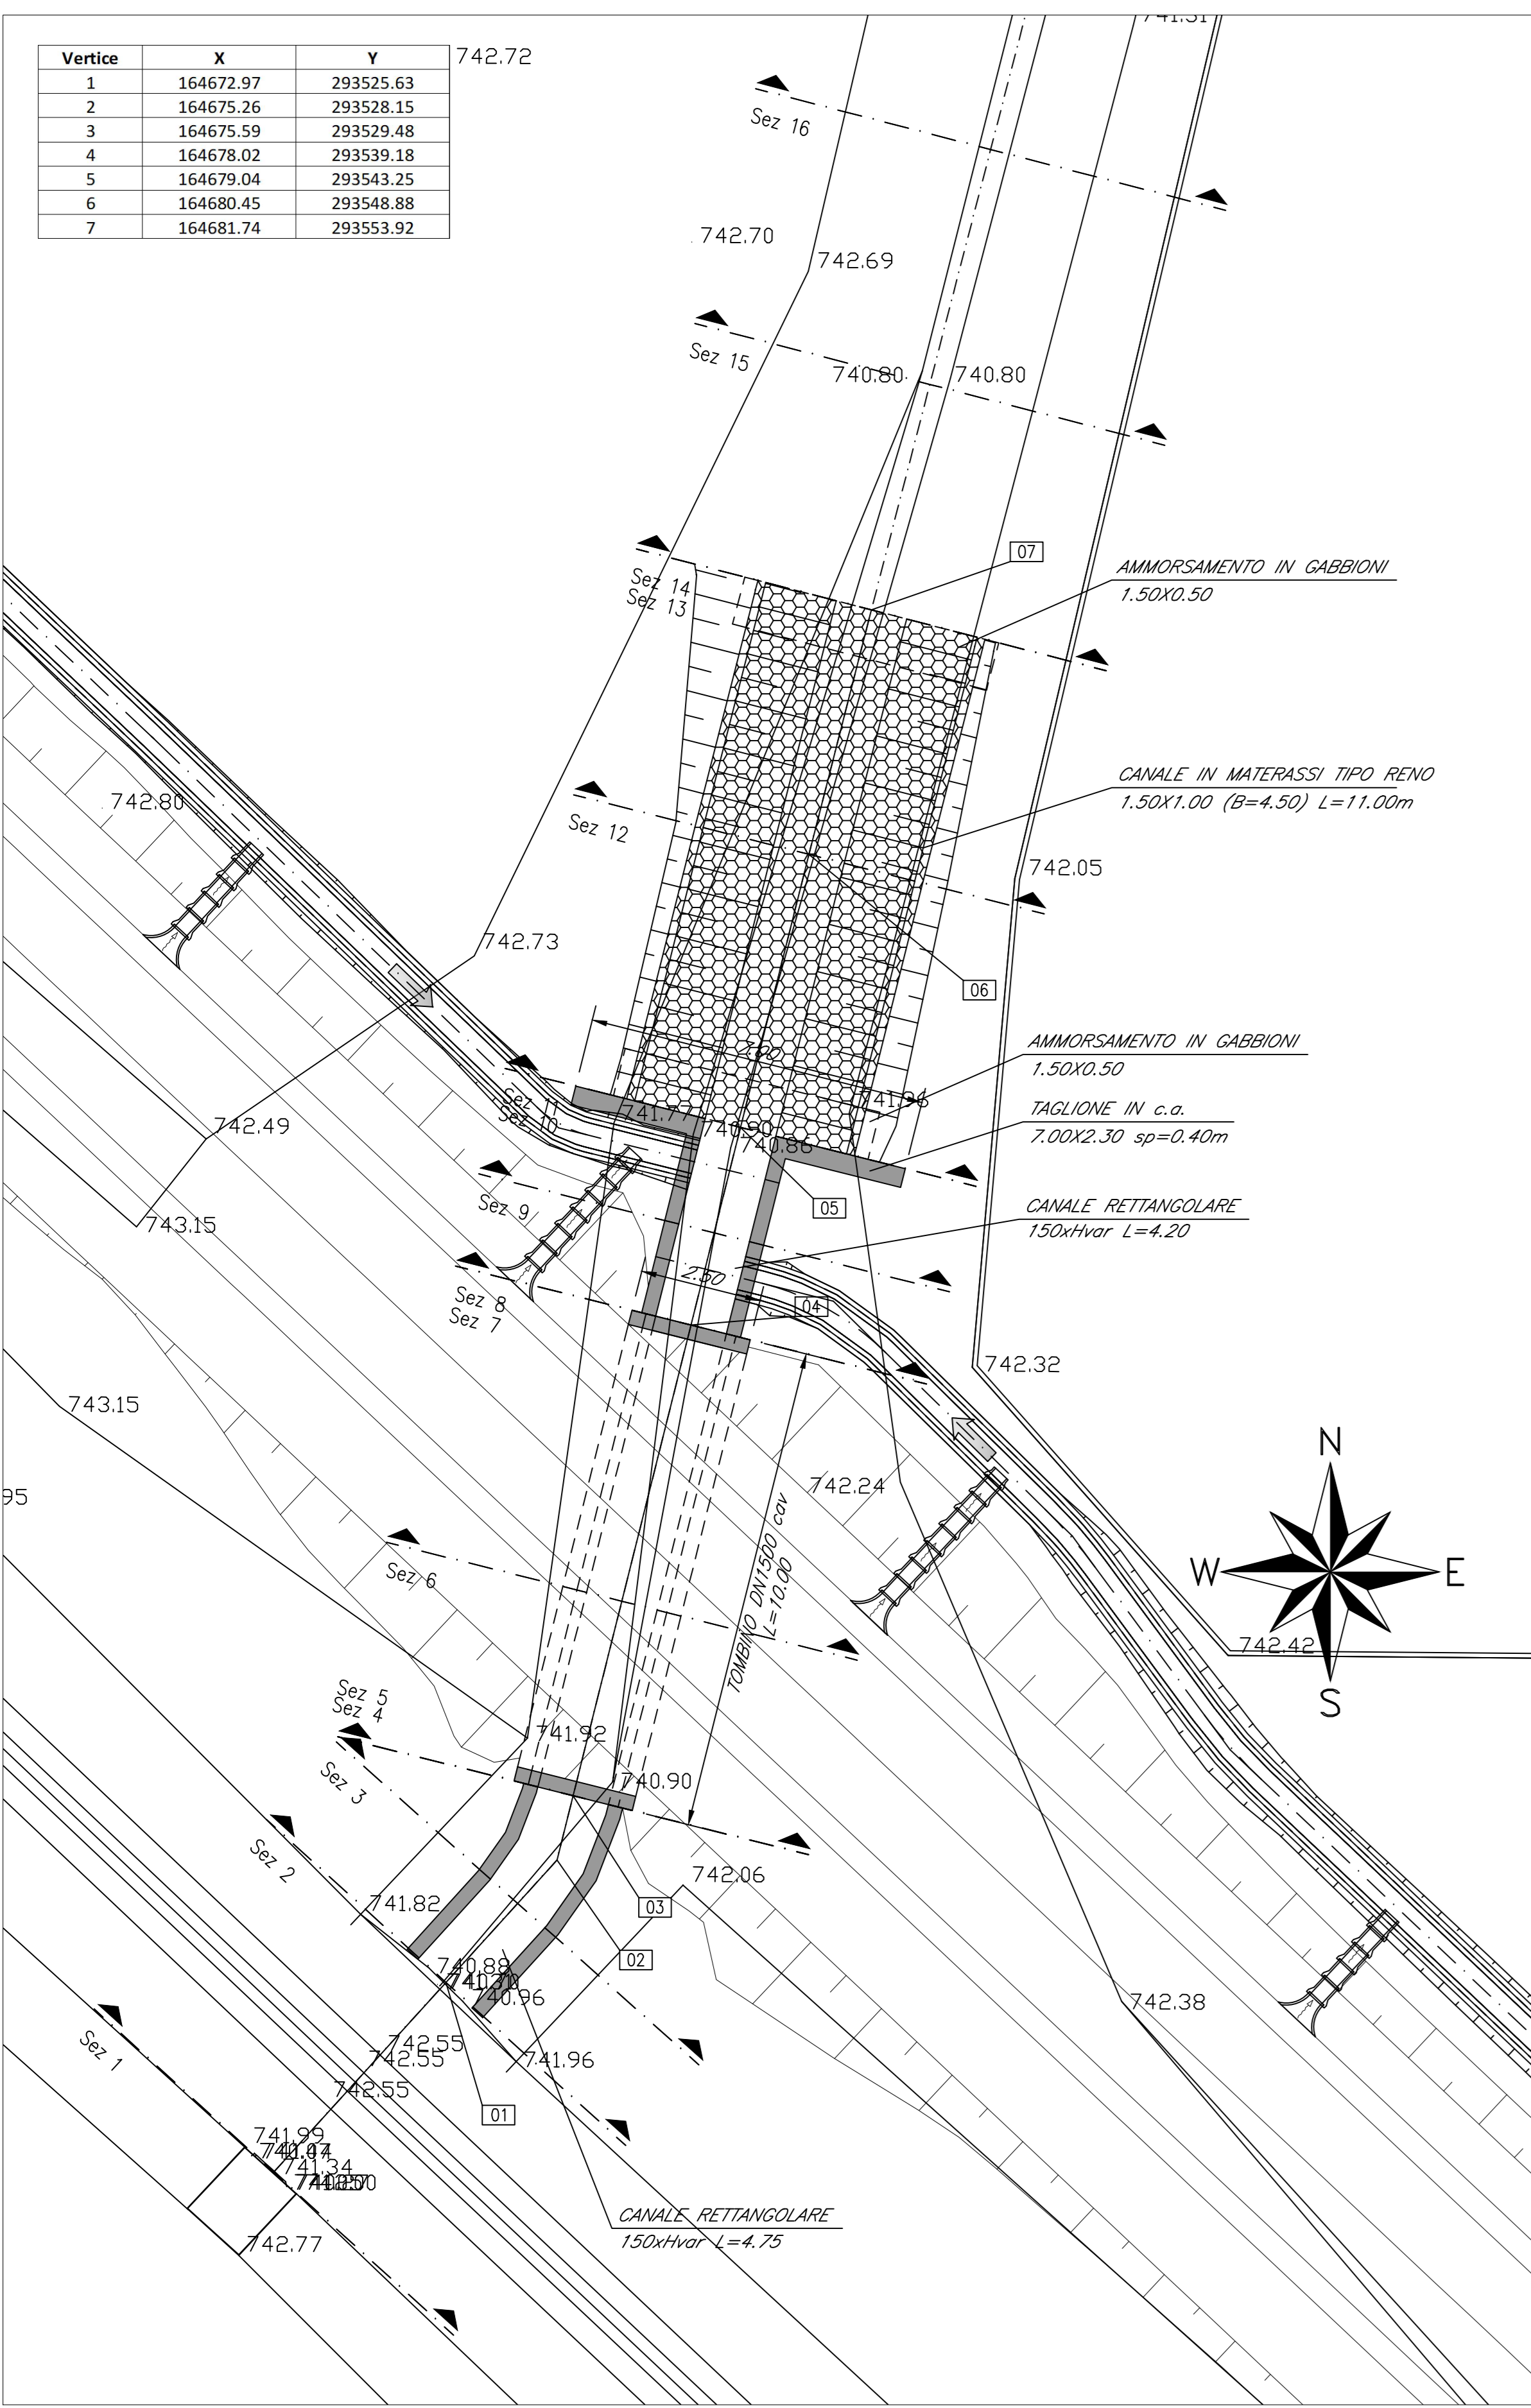


Vertice	X	Y
1	164672.97	293525.63
2	164675.26	293528.15
3	164675.59	293529.48
4	164678.02	293539.18
5	164679.04	293543.25
6	164680.45	293548.88
7	164681.74	293553.92

PROFILO LONGITUDINALE  
scala 1:100/100

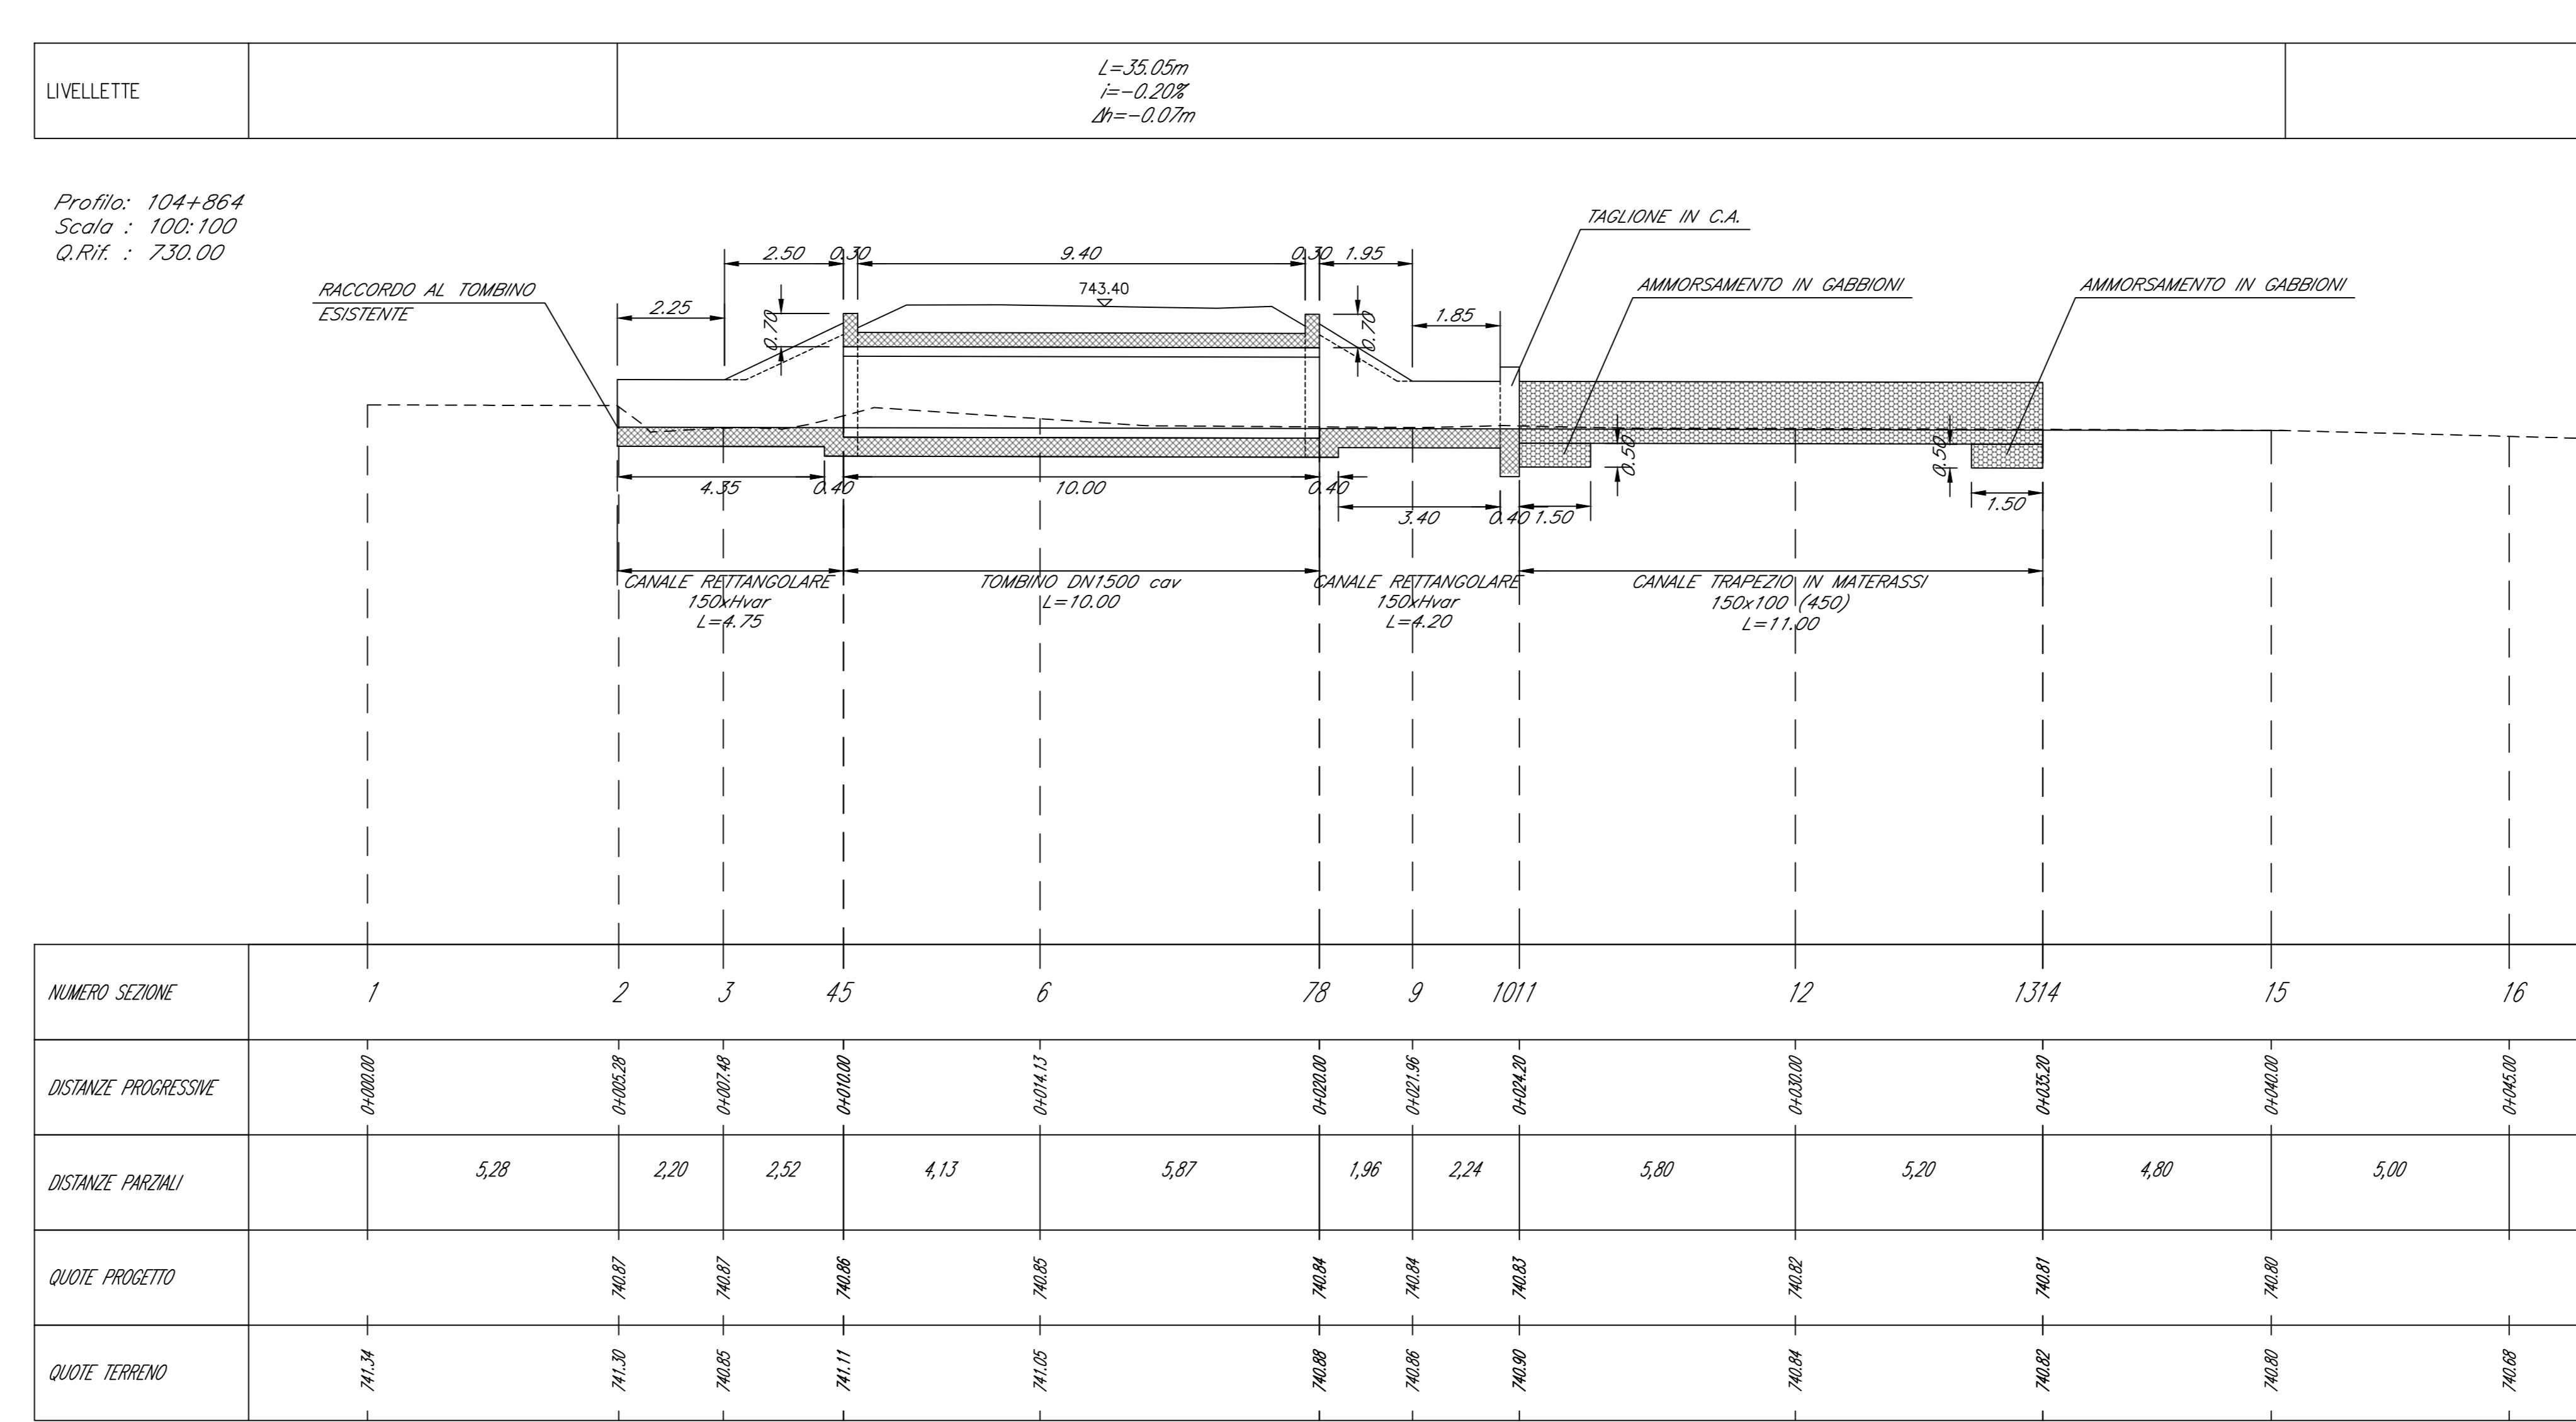


NUMERO SEZIONE	1	2	3	4	5	6	7	8	9	10	11	12	13	14	15	16

104+864 - Sez. 3 - Progr. 0+007,48  
Scala 1:100  
Q.R.I. 740,00m

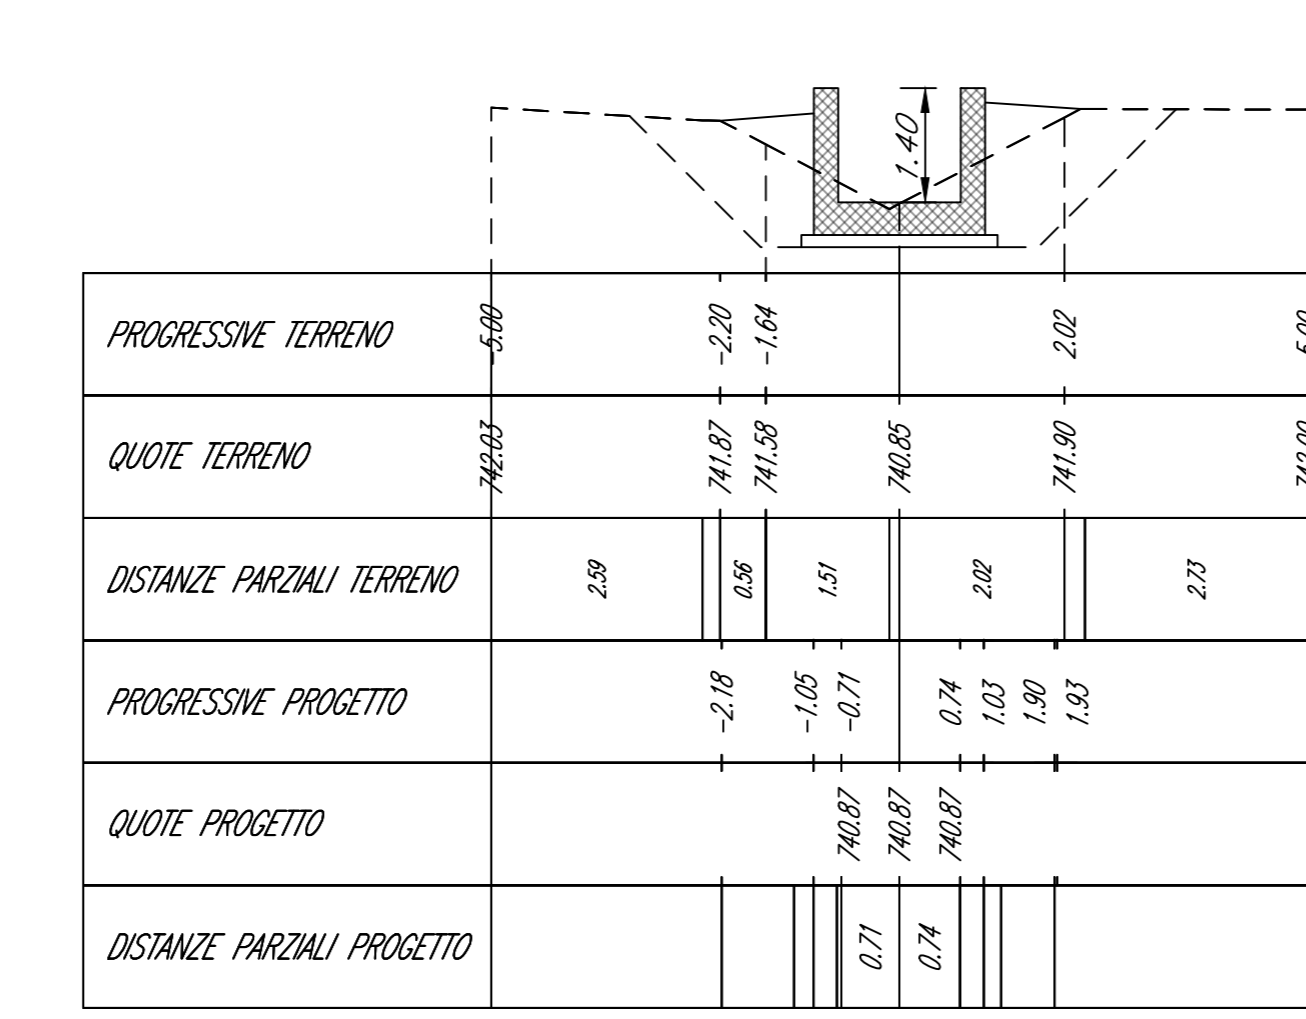



104+864 - Sez. 4 - Progr. 0+010,00  
Scala 1:100  
Q.R.I. 740,00m

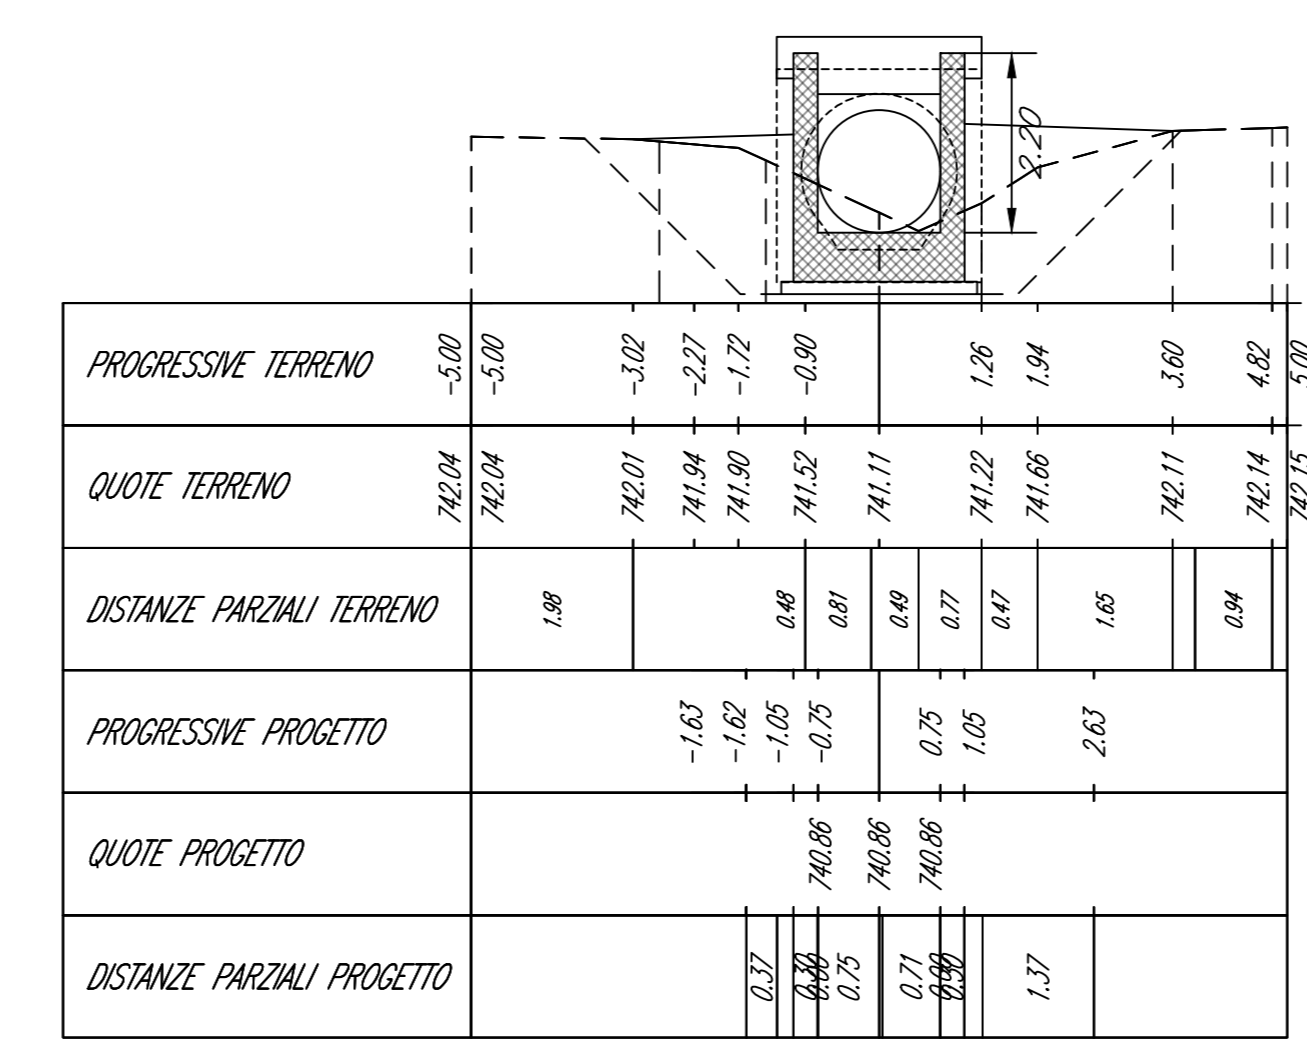



104+864 - Sez. 8 - Progr. 0+020,00  
Scala 1:100  
Q.R.I. 740,00m

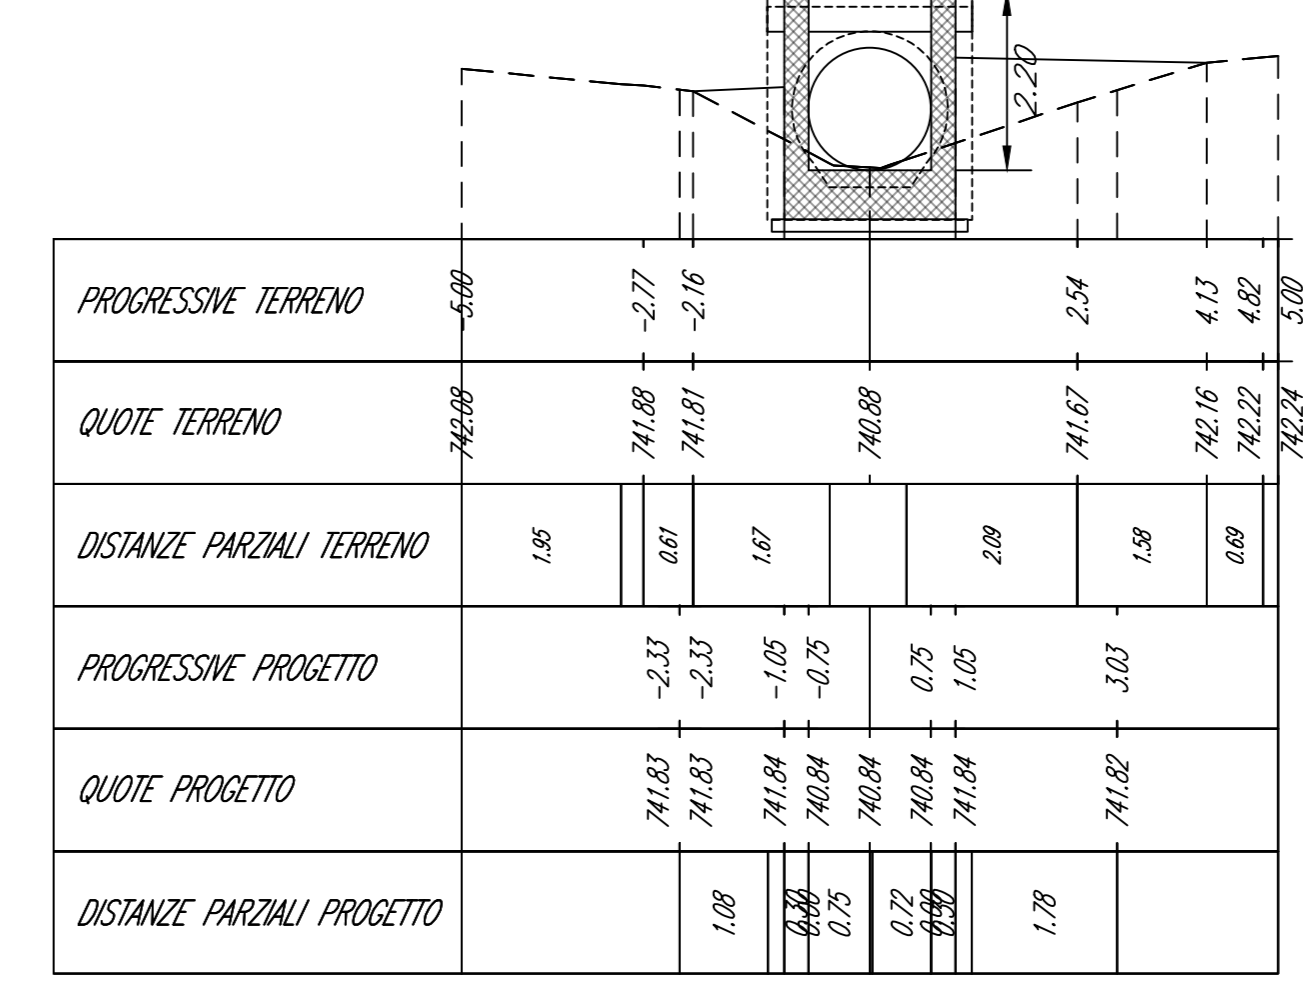


PROGRESSIVE TERRENO	PROGRESSIVE PROGETTO	QUOTE TERRENO	QUOTE PROGETTO	DISTANZE PARZIALI TERRENO	DISTANZE PARZIALI PROGETTO


SEZIONE TIPO 1  
scala 1:20

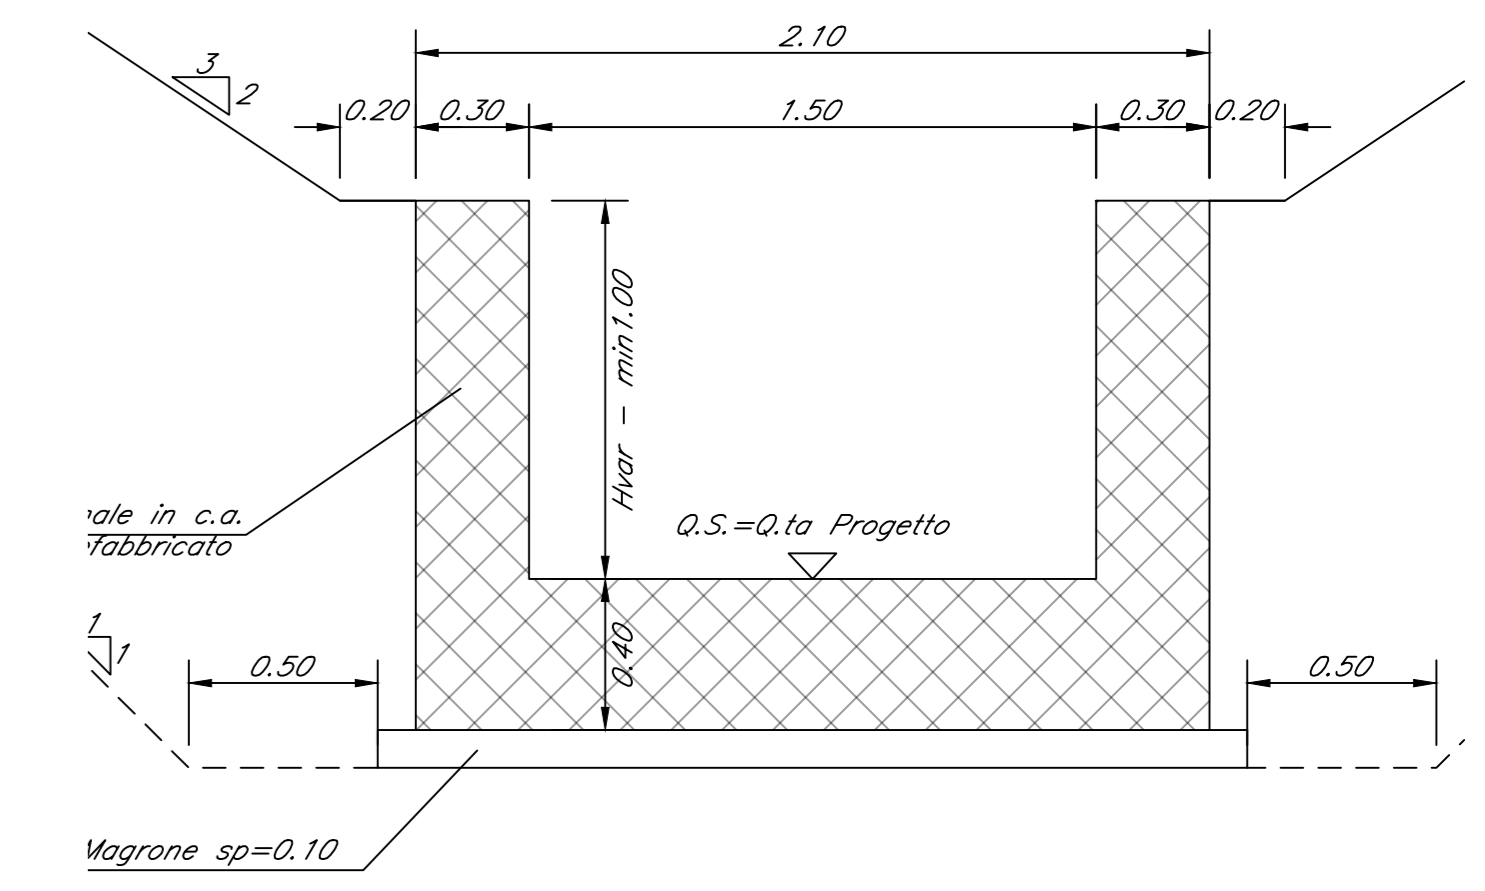

SEZIONE TIPO 2  
scala 1:20

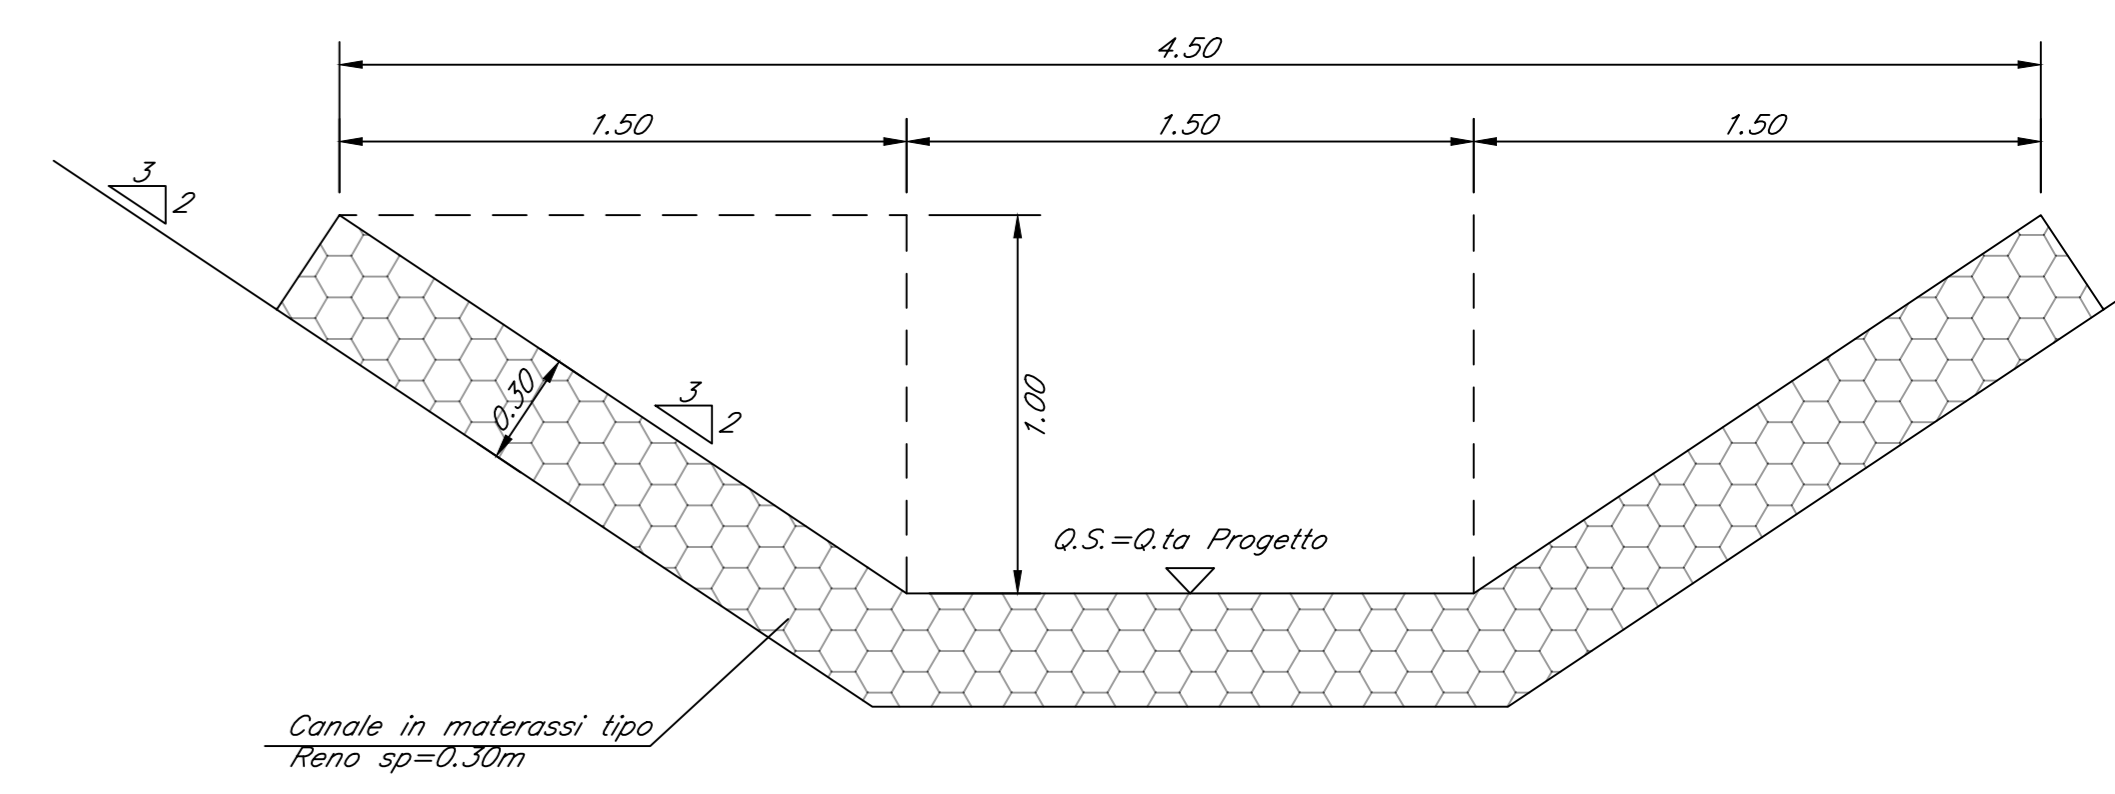


104+864 - Sez. 10 - Progr. 0+024,20  
Scala 1:100  
Q.R.I. 735,00m

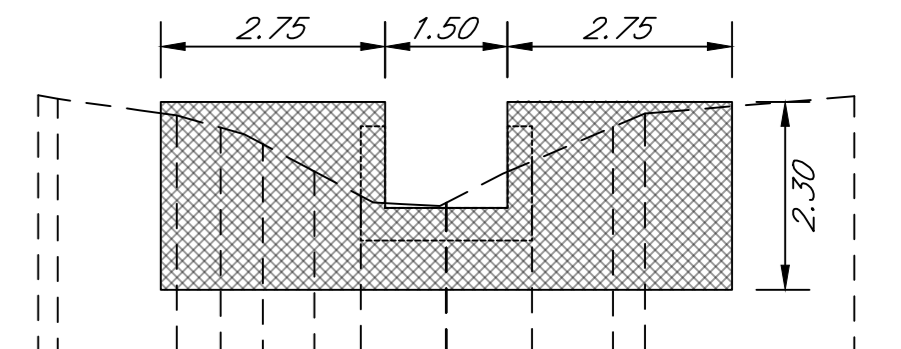


PROGRESSIVE TERRENO	PROGRESSIVE PROGETTO	QUOTE TERRENO	QUOTE PROGETTO	DISTANZE PARZIALI TERRENO	DISTANZE PARZIALI PROGETTO

104+864 - Sez. 11 - Progr. 0+024,20  
Scala 1:100  
Q.R.I. 735,00m

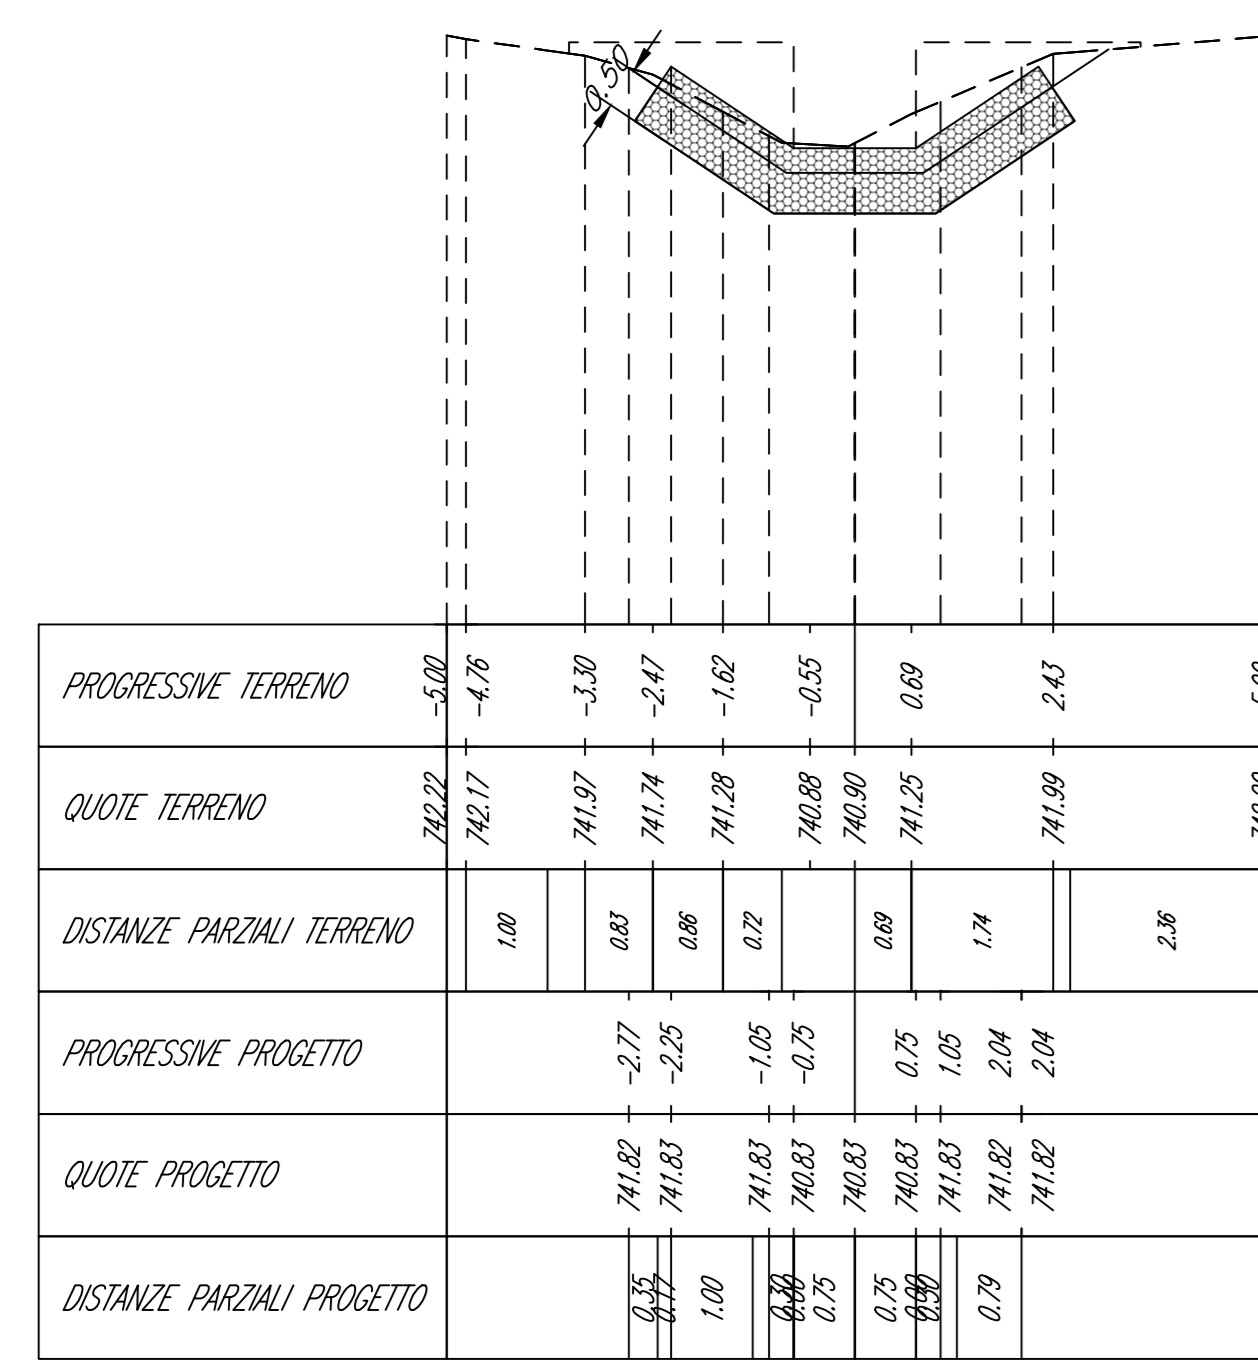


PROGRESSIVE TERRENO	PROGRESSIVE PROGETTO	QUOTE TERRENO	QUOTE PROGETTO	DISTANZE PARZIALI TERRENO	DISTANZE PARZIALI PROGETTO

104+864 - Sez. 12 - Progr. 0+030,00  
Scala 1:100  
Q.R.I. 740,00m

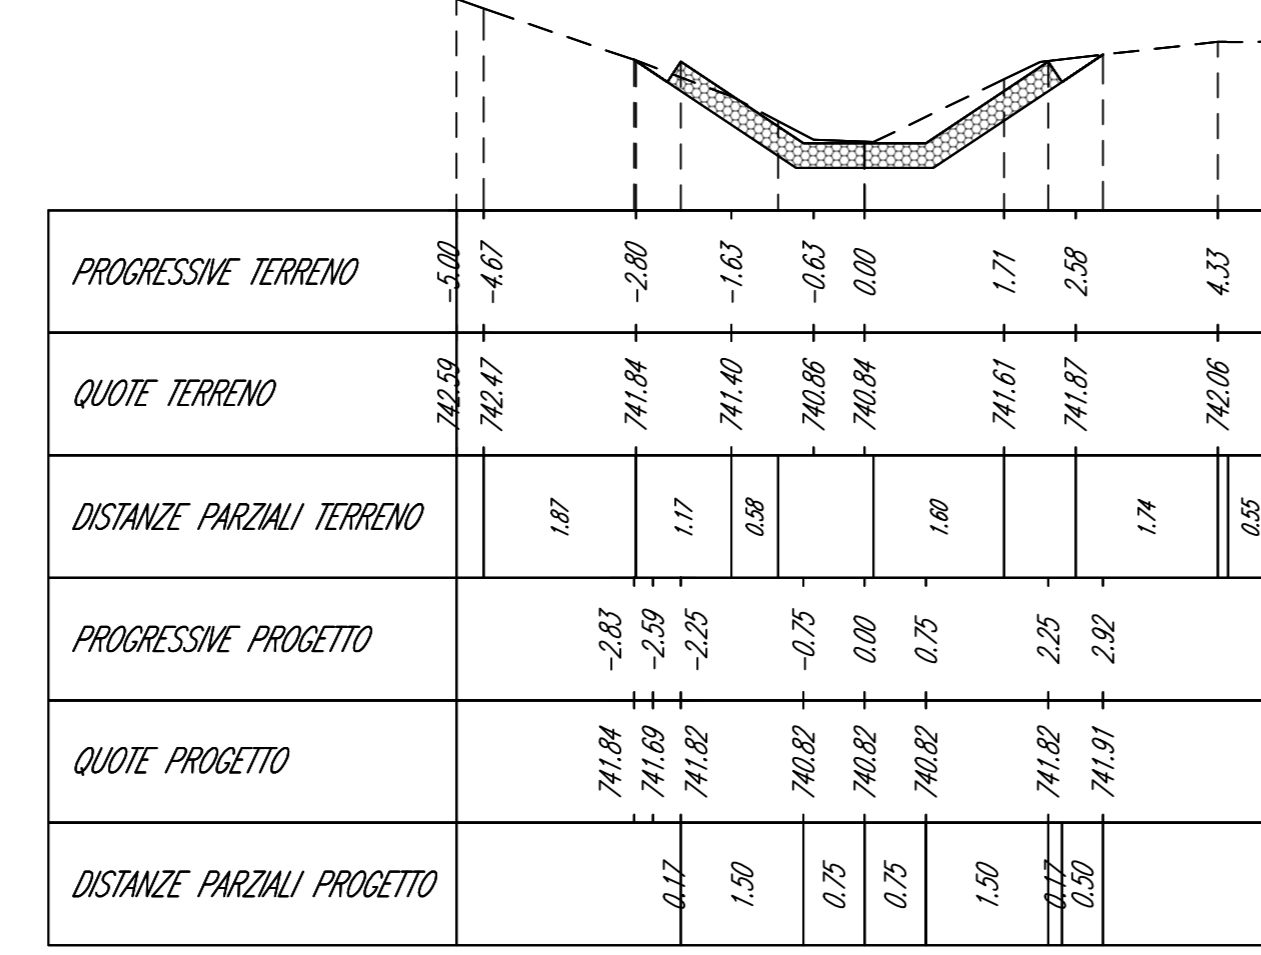


PROGRESSIVE TERRENO	PROGRESSIVE PROGETTO	QUOTE TERRENO	QUOTE PROGETTO	DISTANZE PARZIALI TERRENO	DISTANZE PARZIALI PROGETTO

104+864 - Sez. 13 - Progr. 0+035,20  
Scala 1:100  
Q.R.I. 735,00m

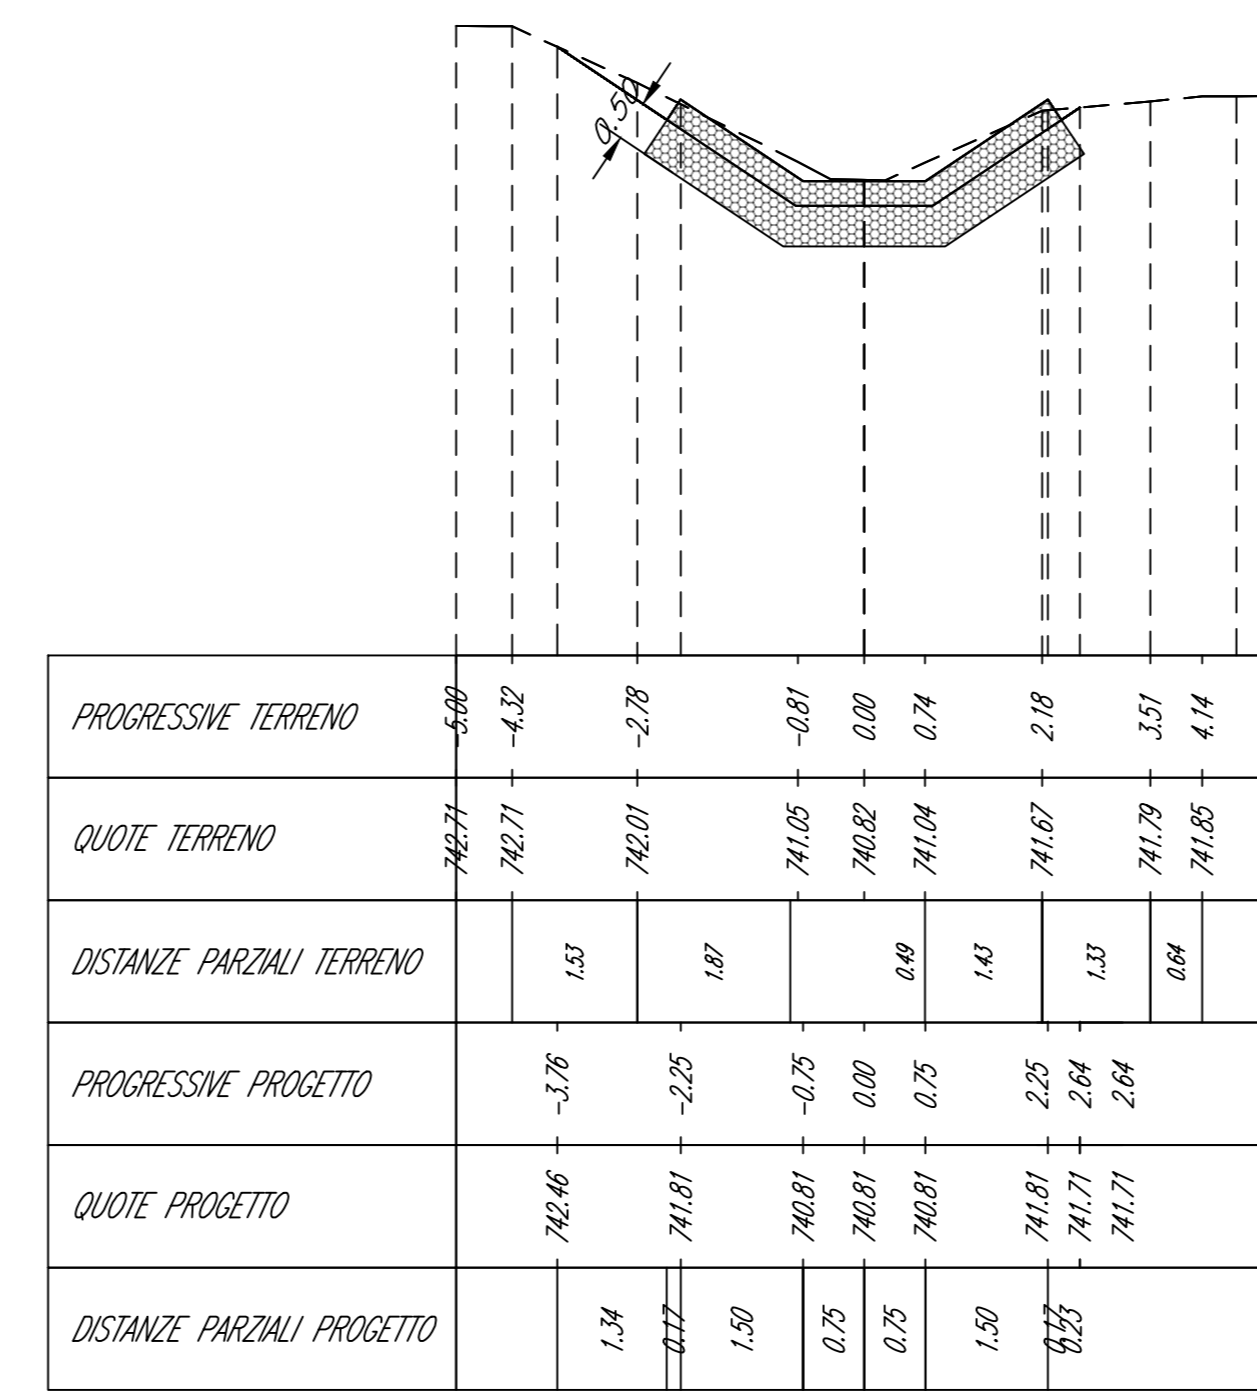

PROGRESSIVE TERRENO	PROGRESSIVE PROGETTO	QUOTE TERRENO	QUOTE PROGETTO	DISTANZE PARZIALI TERRENO	DISTANZE PARZIALI PROGETTO

104+864 - Sez. 14 - Progr. 0+035,20  
Scala 1:100  
Q.R.I. 740,00m

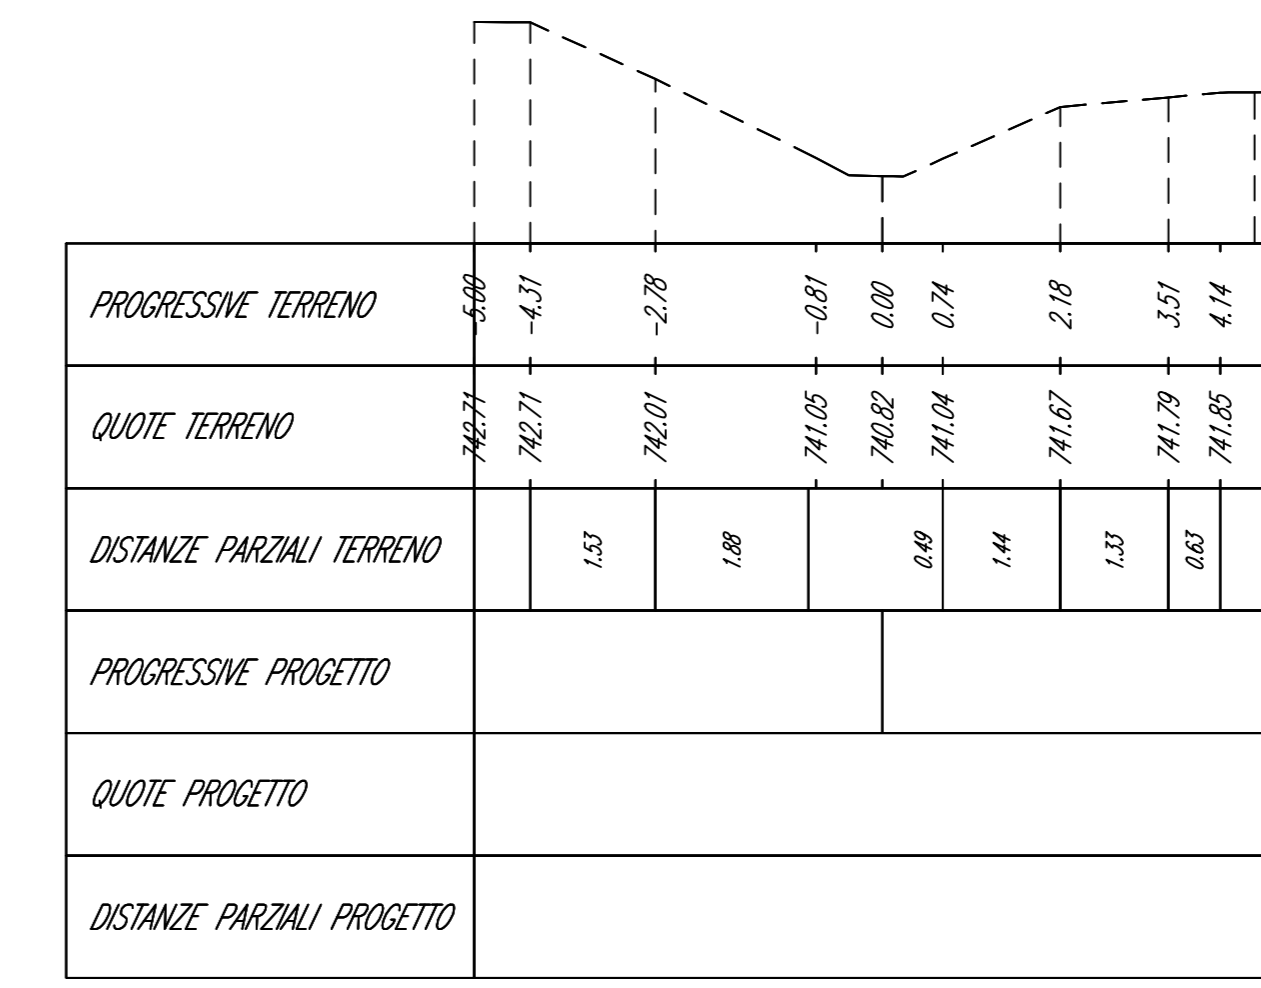

PROGRESSIVE TERRENO	PROGRESSIVE PROGETTO	QUOTE TERRENO	QUOTE PROGETTO	DISTANZE PARZIALI TERRENO	DISTANZE PARZIALI PROGETTO

COMMITTENTE: RFI  
**RETE FERROVIARIA ITALIANA**  
 GRUPPO FERROVIE DELLO STATO ITALIANE  
 DIREZIONE PROGRAMMI INVESTIMENTI OPERATIVE SUD

PROGETTAZIONE: ITALFERR

CONTRATTO ISTITUZIONALE DI SVILUPPO PER LA REALIZZAZIONE DELLA DIRETTRICE FERROVIARIA NAPOLI-BARI-LECCE-TARANTO

S.O. PROGETTAZIONE INTEGRATA SUD

PROGETTO ESECUTIVO

LINEA POTENZA-FOGGIA - AMMODERNAMENTO SOTTOPROGETTO 2 - ELETTIFICAZIONE, RETTIFICHE DI TRACCIATO, SOPPRESSIONE P.L. E CONSOLIDAMENTO SEDE

LOTTO 2 - RETTIFICHE DI TRACCIATO, SOPPRESSIONE P.L. E CONSOLIDAMENTO SEDE

TOMBINI FERROVIARI - Sistemazione idraulica pk. 104+864  
 Pianimetria di progetto, Profili e Sezioni canali

SCALA: varie

COMMESSA LOTTO FASE ENTE TIPO DOC. OPERA/DISCIPLINA Progr. REV.

IA4M 00 E 78 PZ 100002 011 A

Rev.	Descrizione	Redatto	Data	Verificato	Data	Approvato	Data	Autorizzato Data
A	Emissione esecutiva	L. CIRIACI	02/08/2021	L. CIRIACI	02/08/2021	L. CIRIACI	02/08/2021	02/08/2021

File: IA4M00E78PZ10000211A.dwg n. Etab: