

Simbolo	Descrizione	Simbolo	Descrizione
	CB - Campo base		linea ferroviaria esistente
	CO - Cantiere operativo		autostrada
	AT - Area tecnica di stazione		viabilità principale
	AT - Area tecnica per opera		viabilità secondaria
	ulteriore area di cantiere (colore variabile secondo tipologia)		strade poderali esistenti
	opere/interventi da realizzare		ulteriori viabilità/godermi interessati dalla cantierizzazione
	tranchi ad uso cantiere		piste di cantiere
	opere/interventi a cura di altra appalto		ulteriori piste di cantiere
			accesso area di cantiere, compreso breve tratto di pista da realizzare


CODICE IDENTIFICATIVO AREE

numero identificativo del lotto: XX_0_Y

abbreviazione del tipo di area:
 CB - Campo base
 CO - Cantiere operativo
 AT - Area Tecnica

numero progressivo area

NOTA: LE OPERE RIPORTATE SONO QUELLE PRESENTI NELLE PLANIMETRIE DI PROGETTO. PER ULTERIORI INFORMAZIONI SI RIMANDA AGLI ELABORATI DI DETTAGLIO (FASI COSTRUTTIVE, OO.VV., ECC.)

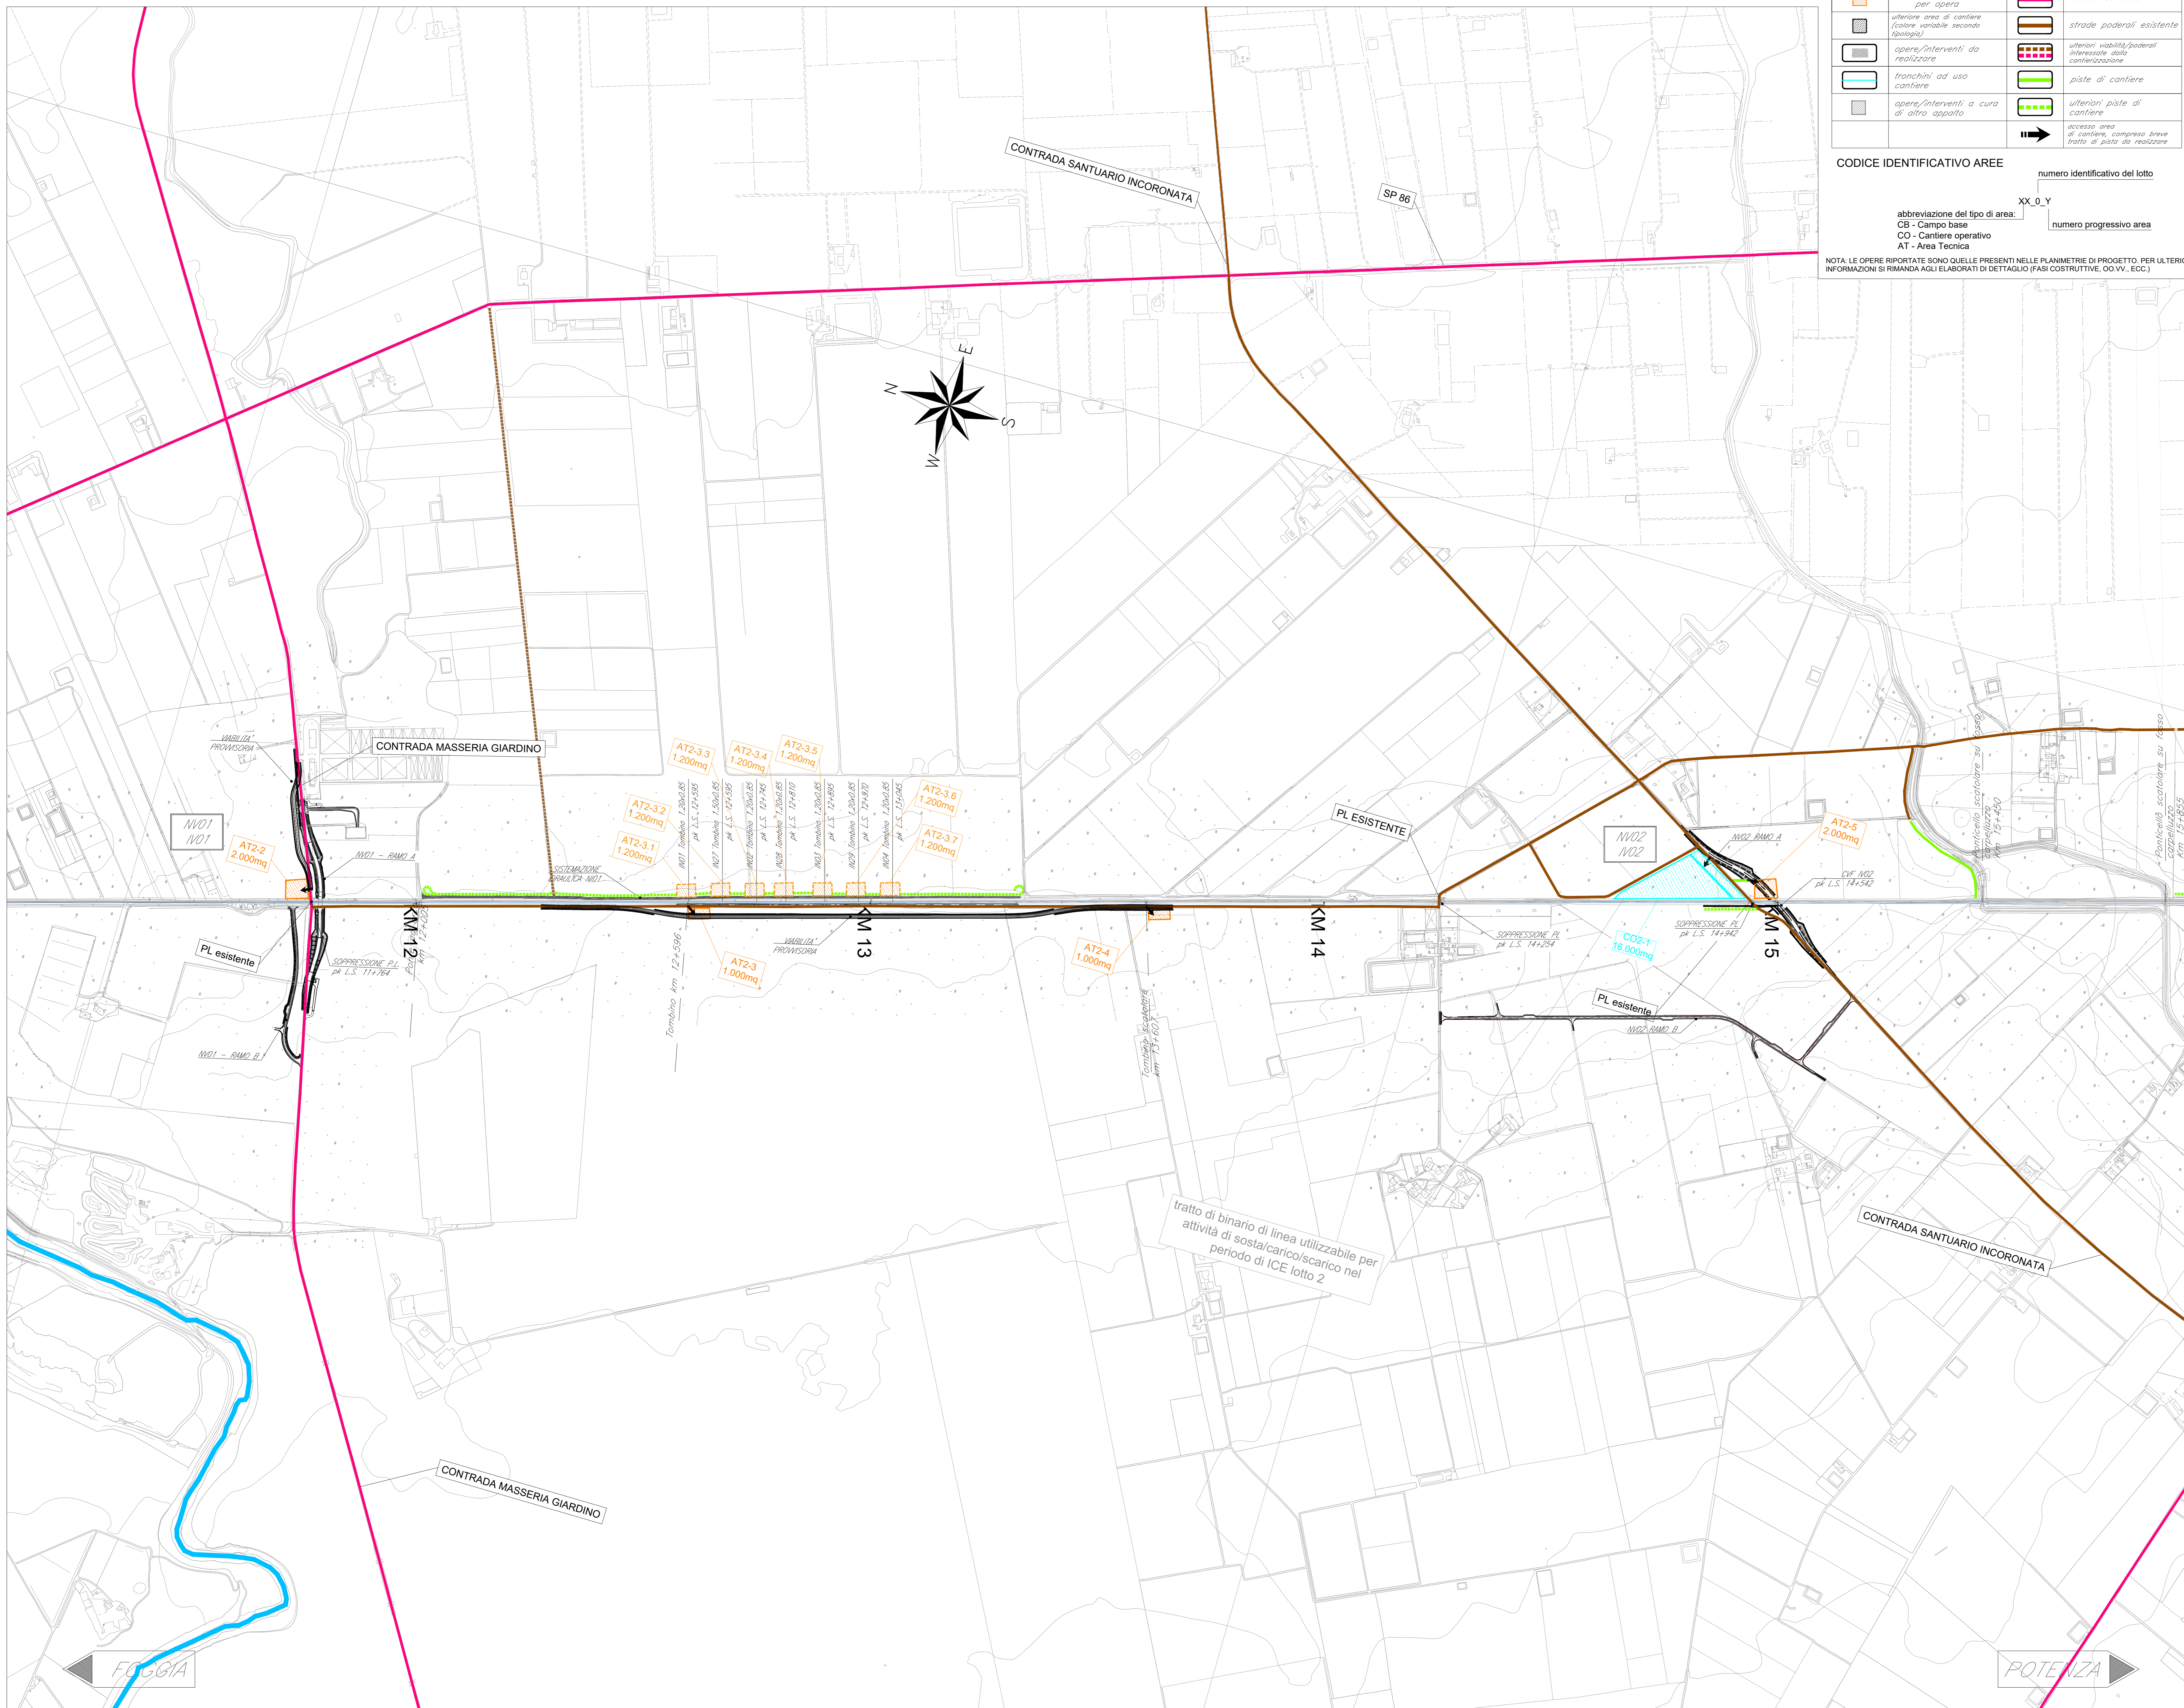

SINTESI DEGLI INTERVENTI DIVISI PER LOTTO

Lotto	Descrizione
1	INTERVENTI LUNGO LINEA: Elettificazione (posa blocchi e pali TE su rilevato e posa parti metalliche su ponti); Pista curvilinee IS. SSE e Cabine TE. Realizzazione canale idraulico presso la stazione di SAN DI MATEO.
5	Lavori di SCMT
2	VIADOTTI IN MURATURA: interventi di adeguamento e miglioramento viadotti esistenti. SOPPRESSIONE PL: interventi di realizzazione dei nuovi cavalcavia e/o viabilità di ricicatura. NUOVI TOMBINI: Realizzazione nuovi tombini per tratti in variante di tracciato e realizzazione nuove tombini per adeguamento strutturale (demolizione e ricostruzione) TOMBINI ESISTENTI: Intervento di adeguamento tombini esistenti per modifica armamento e velocità linea di tracciato. SISTEMAZIONI IDRAULICHE: Realizzazione di nuovi canali idraulici. OPERE DI PROTEZIONE CAVALCAFERROVIA: interventi a protezione delle spalle/piste dei CVF esistenti.
4	SOPPRESSIONE PL: Intervento di realizzazione dei nuovi cavalcavia.

COMMITTENTE:

PROGETTAZIONE:

CONTRATTO ISTITUZIONALE DI SVILUPPO PER LA REALIZZAZIONE DELLA DIRETTRICE FERROVIARIA NAPOLI-BARI-LECCE-TARANTO

U.O. ARCHITETTURA, AMBIENTE E TERRITORIO - CANTIERIZZAZIONE

PROGETTO ESECUTIVO

LINEA POTENZA-FOGGIA - AMMODERNAMENTO SOTTOPROGETTO 2 - ELETTRIFICAZIONE, RETTIFICHE DI TRACCIATO, SOPPRESSIONE P.L. E CONSOLIDAMENTO SEDE
LOTTO 2 - RETTIFICHE DI TRACCIATO, SOPPRESSIONE P.L. E CONSOLIDAMENTO SEDE

Planimetria delle aree di cantiere e della relativa viabilità di accesso - Tav. 02/13

SCALA: 1:5.000

COMMESSA	LOTTO	FASE	ENTE	TIPO DOC.	OPERA/DISCIPLINA	PROGR.	REV.
IA4M	00	E	53	P5	CA0000	002	A

Rev.	Descrizione	Redatto	Data	Verificato	Data	Approvato	Data	Autore
A	Emesso Esecutiva	B. Capovilla	10/01/11		10/01/11	L. Di Niro	10/01/11	

File: n. Elab.: