


REGIONE SICILIANA
 ASSESSORATO TERRITORIO U.P. 2.2 DEL DIR. AFFARI URBANISTICI DELLA PROVINCIA DI AGG. C.C.
 VISTO: Con riferimento al proprio parere n. 39 del 12 GIU. 2002

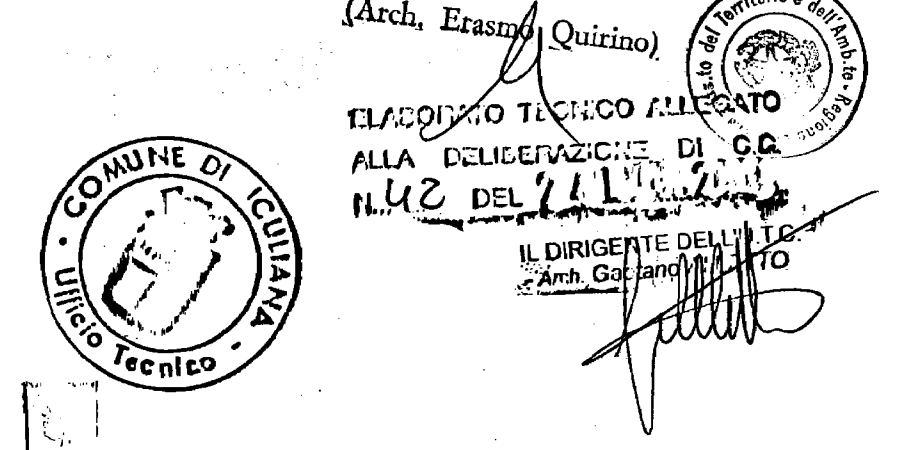


PLANIMETRIA DI PROGETTO
 Scala 1:1000

COMUNE DI SICULIANA
PIANO REGOLATORE DEL PORTO DI SICULIANA MARINA

| | | | | |
|-----------|---------|---------|-------------|--------------|
| Tavola n. | Scale | Classe | Redatto il | Approvato il |
| B. 6 | 1:1.000 | DISEGNI | 2 OTT. 2002 | 5 GIU. 2001 |

Ad oggetto: **PLANIMETRIA DI PROGETTO**

Redatto da: _____
 Visto: _____

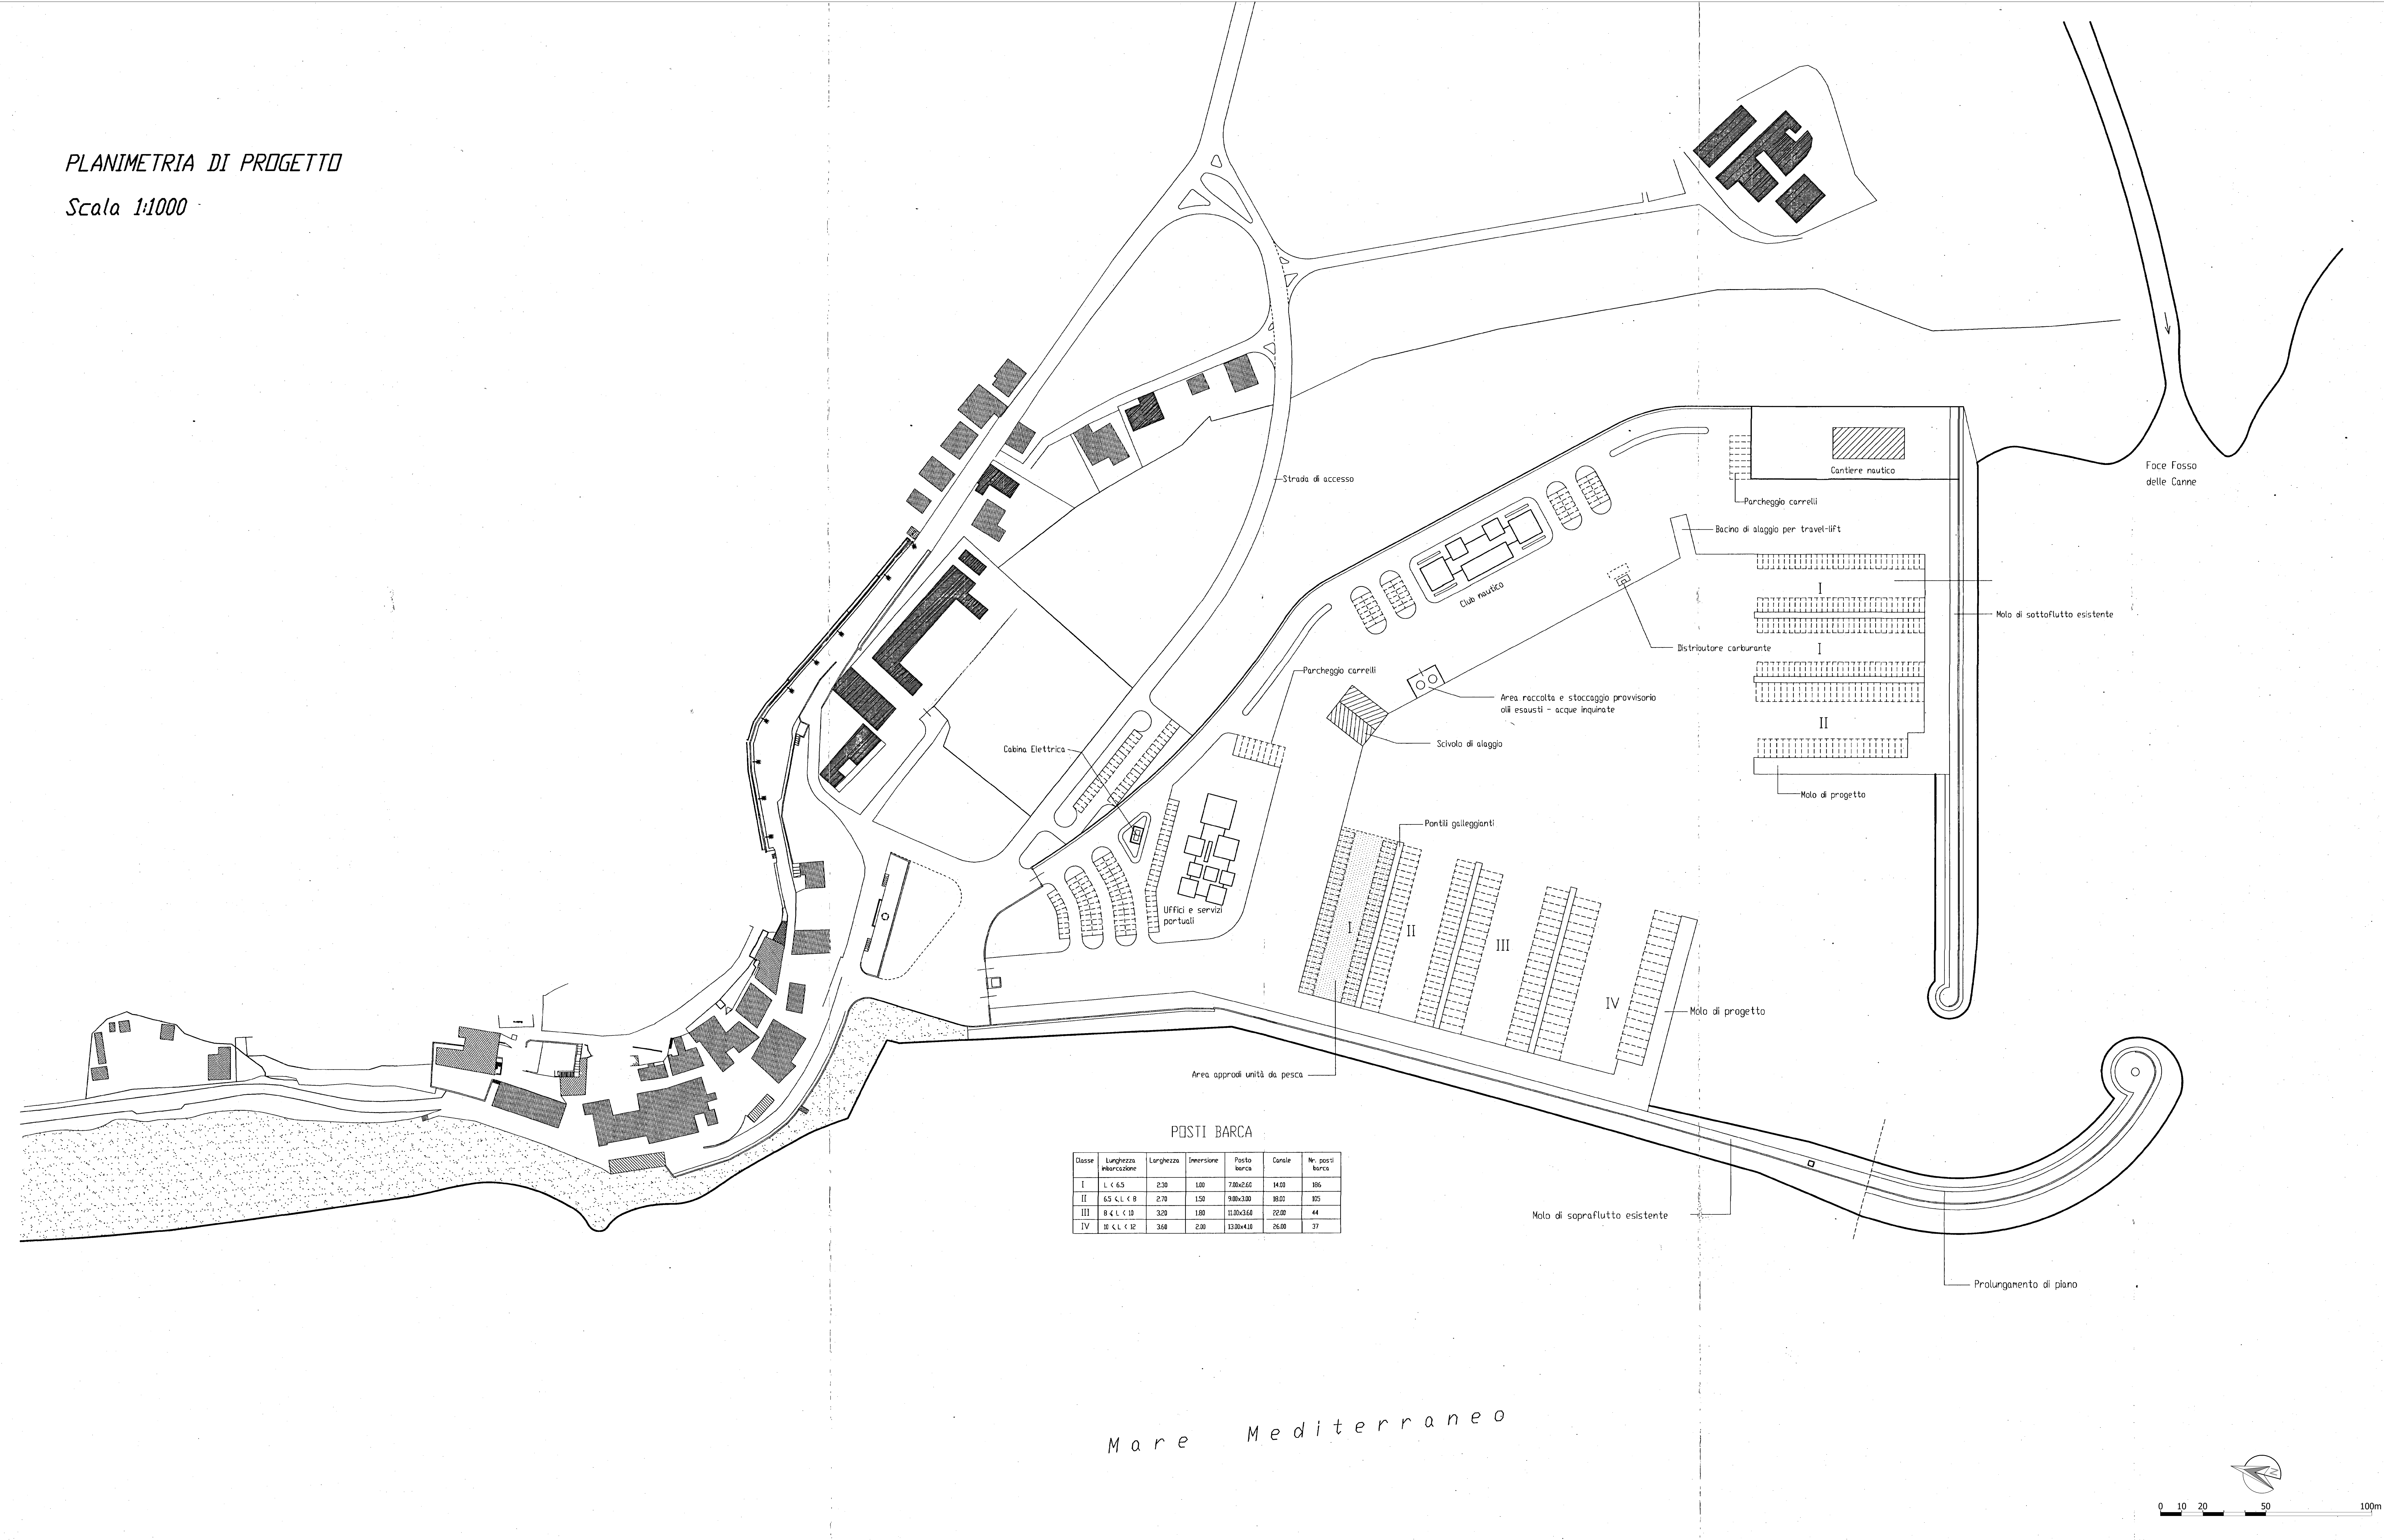

POSTI BARCA

| Classe | Lunghezza imbarcazione | Larghezza | Inversione | Posto barca | Canale | N. posti barca |
|--------|------------------------|-----------|------------|-------------|--------|----------------|
| I | L < 6,5 | 2,30 | 1,00 | 7,00x6,00 | 14,00 | 96 |
| II | 6,5 < L < 9 | 2,70 | 1,50 | 9,00x6,00 | 18,00 | 85 |
| III | 9 < L < 12 | 3,20 | 1,80 | 11,00x6,00 | 22,00 | 44 |
| IV | 12 < L < 15 | 3,60 | 2,30 | 13,00x6,00 | 26,00 | 37 |

Mare Mediterraneo



Porto di Siculiana Marina (AG)
 Finanziamento PO FEAMP 2014-2020 - Misura 1.43 (Codice Progetto 09/PP/16)

Lavori di ampliamento della banchina alla radice della diga foranea di sopraflutto da destinare all'ormeggio di imbarcazioni da pesca operativa a seguito dei lavori di dragaggio all'interno dello specchio acqueo del porto occorrenti per il ripascimento del litorale di Cattolica Eraclea Minoa (appalto del Commissario di Governo contro il dissesto idrogeologico della Regione Siciliana codice Re.Ndis. 19IR471/GI in corso di esecuzione)

PROGETTO ESECUTIVO
 All.C.3.1 - Piano Regolatore Portuale - Scala 1:1000

Palermo, 06.12.2021

Il Sindaco:
 Prof. Giuseppe Zambito

Progettazione:
 Sigma Ingegneria S.r.l.
 Capogruppo Mandataria

Il RUP:
 Ing. Vincenzo Piombino

Arootec Engineering S.r.l.
 Mandante

