


Limite dei lavori di dragaggio per il ripascimento del litorale di Eracle Minoa appaltati dal Commissario di Governo contro il Dissesto Idrogeologico nella Regione Siciliana con Decreto n.2426 del 22.11.2020 (lavori in corso di esecuzione)

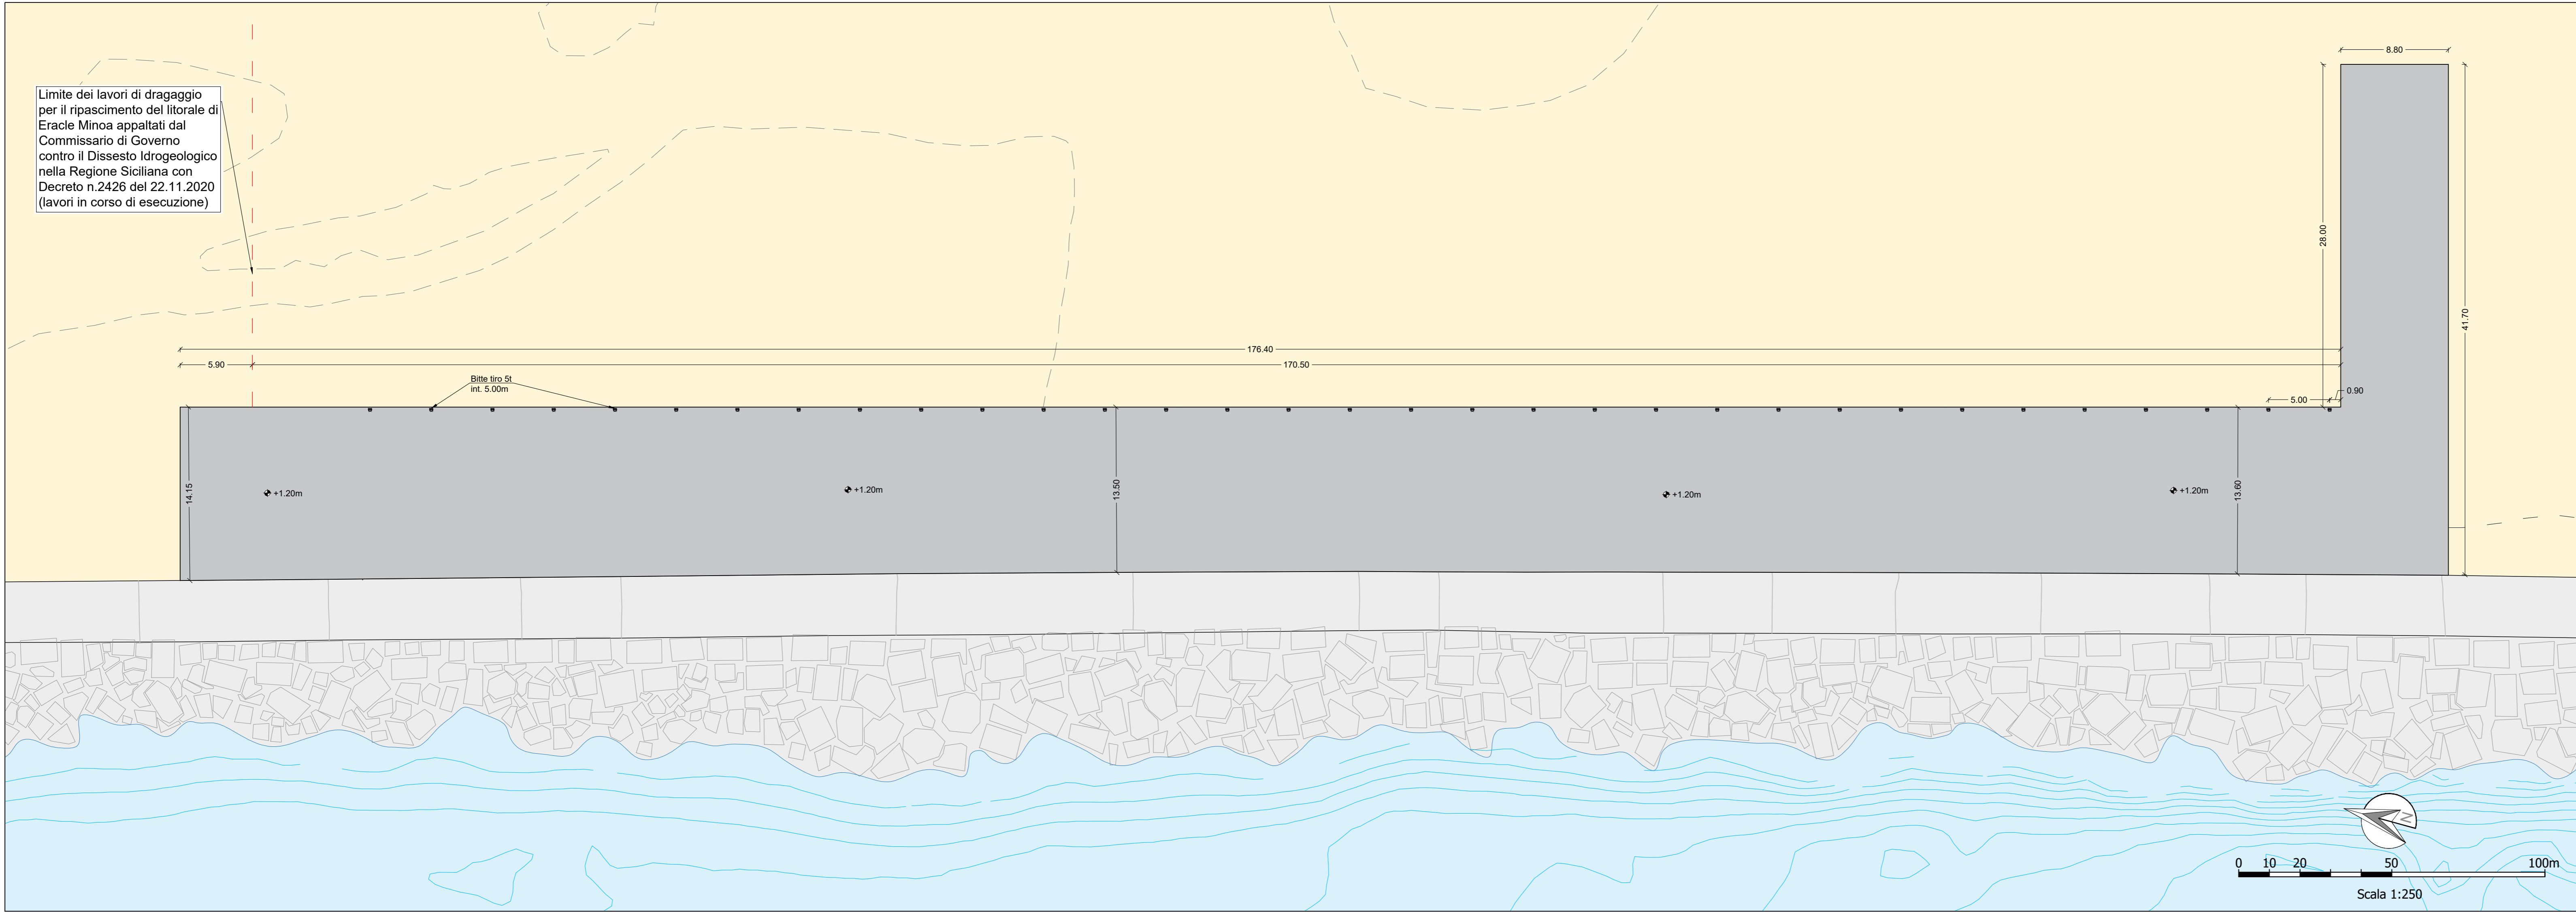

**Regione Siciliana**  
 Assessorato dell'Agricoltura, dello Sviluppo Rurale e della Pesca Mediterranea  
 Dipartimento di Pesca Mediterranea  
**Comune di Siculiana**



**Porto di Siculiana Marina (AG)**

Finanziamento PO FEAMP 2014-2020 - Misura 1.43 (Codice Progetto 09/PP/16)

Lavori di ampliamento della banchina alla radice della diga foranea di sopraflutto da destinare all'ormeggio di imbarcazioni da pesca operativa a seguito dei lavori di dragaggio all'interno dello specchio acqueo del porto occorrenti per il ripascimento del litorale di Cattolica Eraclea Minoa (appaltato dal Commissario di Governo contro il dissesto idrogeologico della Regione Siciliana codice Re.Ndis. 19IR471/GI in corso di esecuzione)

**PROGETTO ESECUTIVO**

All. D.1.1.2 - Planimetria di dettaglio opere in progetto - 1^ Fase  
 Scala 1:250

Palermo, 06.12.2021

**Il Sindaco:**  
 Prof. Giuseppe Zambito

**Progettazione:**  
 Sigma Ingegneria S.r.l.  
**Capogruppo Mandataria**

**Il RUP:**  
 Ing. Vincenzo Piombino

Arcotec Engineering S.r.l.  
**Mandante**