


# IMPIANTO FOTOVOLTAICO DA 48,635 MWp

TABELLA LAYOUT IMPIANTO					
SOTTOCAMPO	TRACKER 90 (49,95 kWp)	TRACKER 60 (33,30 kWp)	TRACKER 30 (16,65 kWp)	NM. MODULI	TOTALE
Cabina 1	72	8	5	7.110	3.946
Cabina 2	69	12	7	7.200	3.996
Cabina 3	69	13	9	7.200	3.996
Cabina 4	76	4	11	7.410	4.113
Cabina 5	74	8	8	7.380	4.096
Cabina 6	67	17	9	7.320	4.063
Cabina 7	73	8	13	7.440	4.129
Cabina 8	78	4	6	7.440	4.129
Cabina 9	80	4	6	7.620	4.229
Cabina 10	73	15	3	7.560	4.196
Cabina 11	65	8	10	6.630	3.680
Cabina 12	75	2	15	7.320	4.063
TOTALE				87.630	48.635

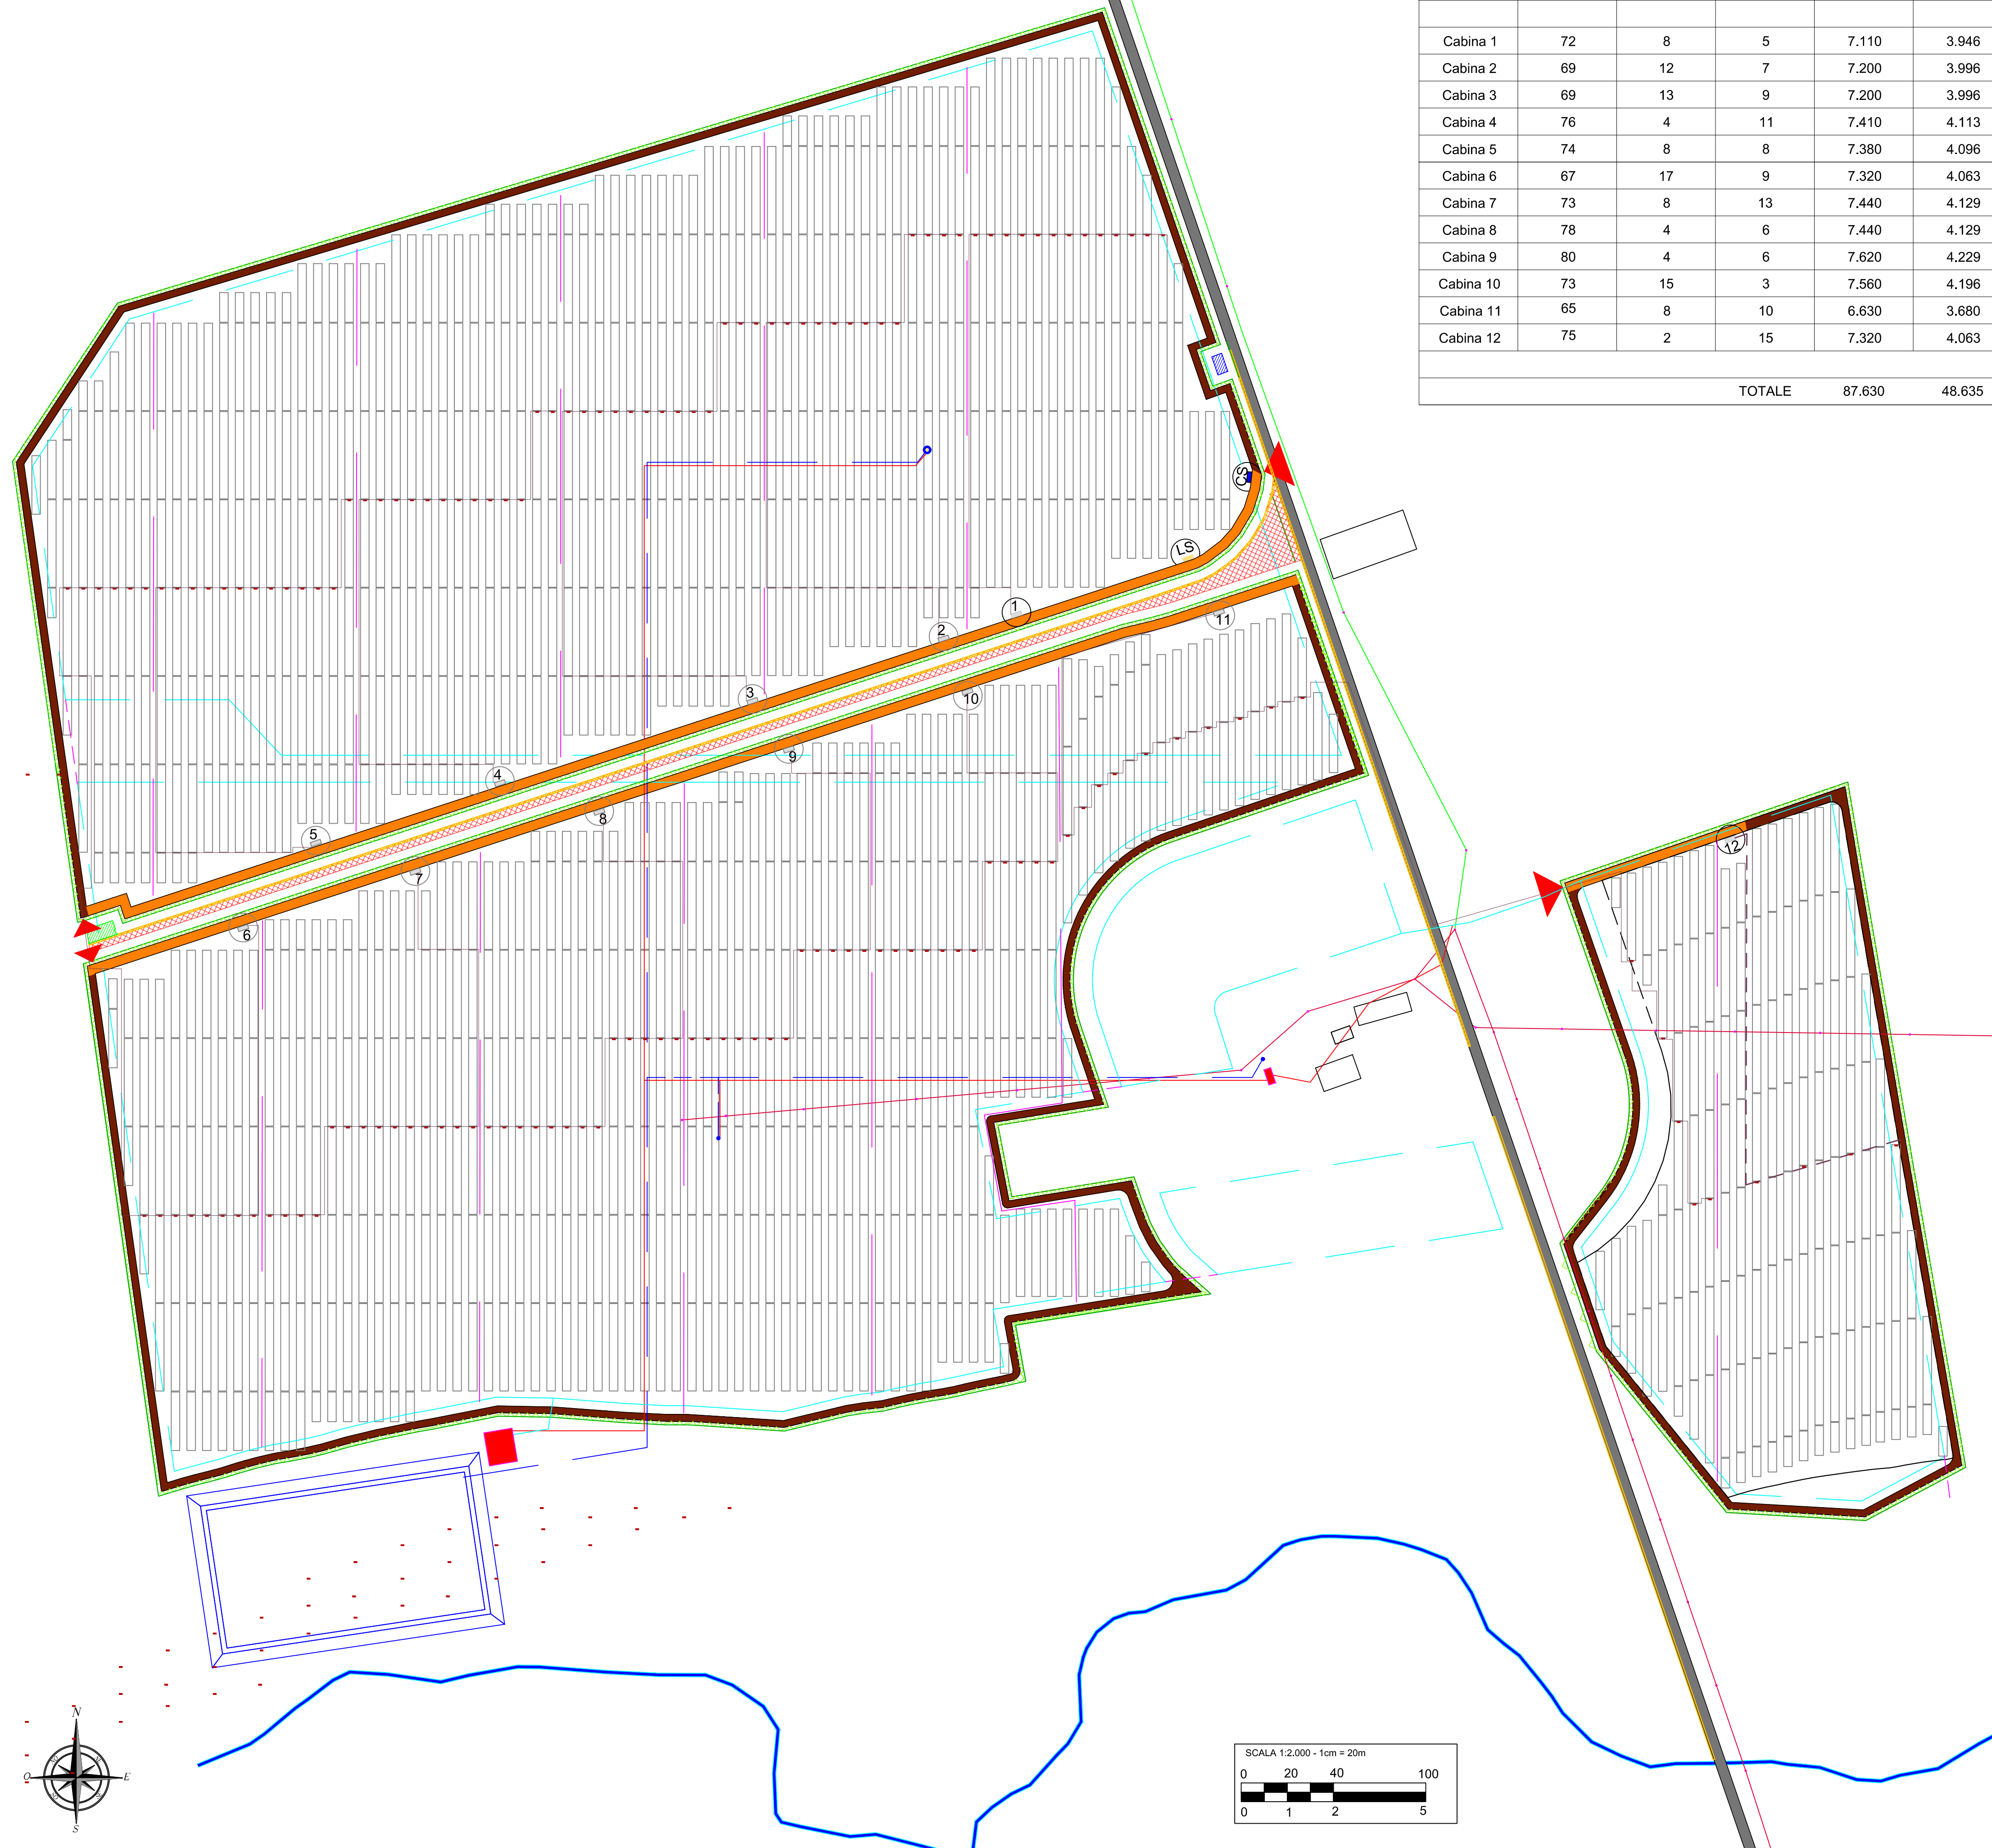

- ### LEGENDA
- RECINZIONE IMPIANTO
  - SIEPE
  - VIABILITA' STABILIZZATO DA 4m
  - VIABILITA' MASSICCIA DA 5,5m
  - SUDDIVISIONE CAMPI CABINE
  - LINEA ELETTRICA IMPIANTO IRRIGUO
  - CONDOTTA IRRIGUA PER IMPIANTO OLIVICOLO
  - CONDOTTA IRRIGUA DA POZZO A VASCONE
  - LINEA MT
  - STRINGBOX
  - LINEA bt
  - CABINA SMISTAMENTO
  - MEGASTATION (DC/CC - BT/MT)
  - LOCALE SERVIZI
  - ACCESSI CARRABILI
  - CASA MARTELLI
  - MASSERIA POSTA SANTO SPIRITO
  - STRADA PROVINCIALE 80
  - VASCONE IRRIGAZIONE
  - IMPIANTO IRRIGUO
  - POZZO ARTESIANO
  - CANALE CARAPELUZZO
  - TRACKER 90 - 60 - 30 MODULI
  - AREA SERVITU' PASSAGGIO/ELETTRODOTTO IMPIANTO EOLICO

MINISTERO DELLA  
TRANSIZIONE ECOLOGICA

REGIONE PUGLIA  
COMUNE di FOGGIA

<p>Progettazione e Coordinamento</p> <p>Ing. Giovanni Cis Tel. 349 0737323 E-Mail: giovanni.cis@inpec.eu</p>													
<p>Studio Ambientale</p> <p>Arch. Antonio Demaio Tel. 0881.756251 Fax 1784412324 E-Mail: info@studiovega.org</p>	<p>VEGA sas LANDSCAPE ECOLOGY &amp; URBAN PLANNING</p>												
<p>Studio Naturalistico</p> <p>Dott. Forestale Lupo Corso Roma, 110 71121 Foggia E-Mail: luloglupo@libero.it</p>	<p>ABCHEO LOGICA</p>												
<p>Studio Geologico</p> <p>Studio di Geologia Tecnica &amp; Ambientale Dott.ssa Geol. Giovanna Arnedei Via Pietro Nenni, 4 - 71012 Rodi Garganico (FG) Tel./Fax 0884.965793   Cell. 347.6262259 E-Mail: giovannaarnedei@tiscali.it</p>	<p>Progettazione Elettromeccanica</p> <p>Ing. Giovanni Cis Tel. +39 349.0737323 - E-Mail: giovanni.cis@inpec.eu</p>												
<p>Proponente</p> <p><b>IPC PUGLIA</b></p> <p>Via Aternò, 108 66020 San Giovanni Teatino (CH) - P.IVA 04217120718</p>	<p>EPC</p> <p><b>IPC PUGLIA</b></p> <p>Via Aternò, 108 66020 San Giovanni Teatino (CH) - P.IVA 04217120718</p>												
<p>Opera</p> <p>PROGETTO PER UN IMPIANTO DI PRODUZIONE AGROVOLTAICO INTEGRATO DA REALIZZARSI NEL COMUNE DI FOGGIA (FG) IN LOCALITA' "BORGO MEZZANONE - MACCHIA ROTONDA"</p>													
<p>Folder</p> <p>XWIGTH6_Progetto definitivo.zip</p>													
<p>Nome file</p> <p>XWIGTH6_ElaboratoGrafico_04</p>													
<p>Descrizione elaborato</p> <p>Planimetria generale dell'impianto Agrovoltaiico (particolari linee elettriche bt)</p>													
<table border="1" style="width: 100%; border-collapse: collapse;"> <tr> <td style="width: 5%;">04</td> <td style="width: 65%;">Febbraio 2022</td> <td style="width: 15%;">Emissioni per progetto definitivo</td> <td style="width: 10%;">G.C.</td> <td style="width: 5%;">Ing. G. Cis</td> <td style="width: 5%;">IPC PUGLIA</td> </tr> <tr> <td>Rev.</td> <td>Data</td> <td>Oggetto della revisione: presentazione V.I.A. statale</td> <td>Elaborazione</td> <td>Verifica</td> <td>Approvazione</td> </tr> </table>		04	Febbraio 2022	Emissioni per progetto definitivo	G.C.	Ing. G. Cis	IPC PUGLIA	Rev.	Data	Oggetto della revisione: presentazione V.I.A. statale	Elaborazione	Verifica	Approvazione
04	Febbraio 2022	Emissioni per progetto definitivo	G.C.	Ing. G. Cis	IPC PUGLIA								
Rev.	Data	Oggetto della revisione: presentazione V.I.A. statale	Elaborazione	Verifica	Approvazione								
<p>Scala: 1: 2.000</p> <p>Formato: A1</p> <p>Codice Pratico <span style="border: 1px solid black; padding: 2px;">XWIGTH6</span></p>													

