


MINISTERO DELLA TRANSIZIONE ECOLOGICA


REGIONE PUGLIA


COMUNE di FOGGIA

Progettazione e Coordinamento
Ing. Giovanni Cis
 Tel. 349 0737323
 E-Mail: giovanni.cis@ingpec.eu

Studio Architettonico
Arch. Antonio Demaio
 Tel. 0881.756251
 Fax 1784412324
 E-Mail: info@studiovega.org


VEGA sas
 LANDSCAPE ECOLOGY & URBAN PLANNING

Studio Naturistico
Dott. Forestale L. Lupo
 Corso Roma, 110
 71121 Foggia
 E-Mail: lupolu@lupolu.it


ODOSS
 Studio Architettonico

Studio Geologico
Studio di Geologia Tecnica & Ambientale
Dott.ssa Geol. Giovanna Amedei
 Via Piero Nenni, 4 - 71121 Rot. Gargano (FG)
 Tel./Fax 0884 893793 Cell. 347 225229
 E-Mail: giovannaamedei@caal.it

Progettazione Elettromeccanica
Ing. Giovanni Cis
 Tel. +39 349 0737323 -
 E-Mail: giovanni.cis@ingpec.eu

Progettazione Idraulica
Studio di Ingegneria
Dott.ssa Ing. Antonella Laura Giordano
 Via degli Anzani, 75 - 71121 Foggia (FG)
 Tel./Fax 0881 5701281 Cell. 346 6330988
 E-Mail: a.l.giordano@ingma.com


IPC PUGLIA
 Via Raimella SNC - TORREMACGIORE (FG)
 codice fiscale e partita iva n. 04217120718

Opera
PROGETTO PER UN IMPIANTO DI PRODUZIONE AGRO-ENERGETICO INTEGRATO DA REALIZZARSI NEL COMUNE DI FOGGIA (FG) IN LOCALITA' "BORGO MEZZANONE - MACCHIA ROTONDA"

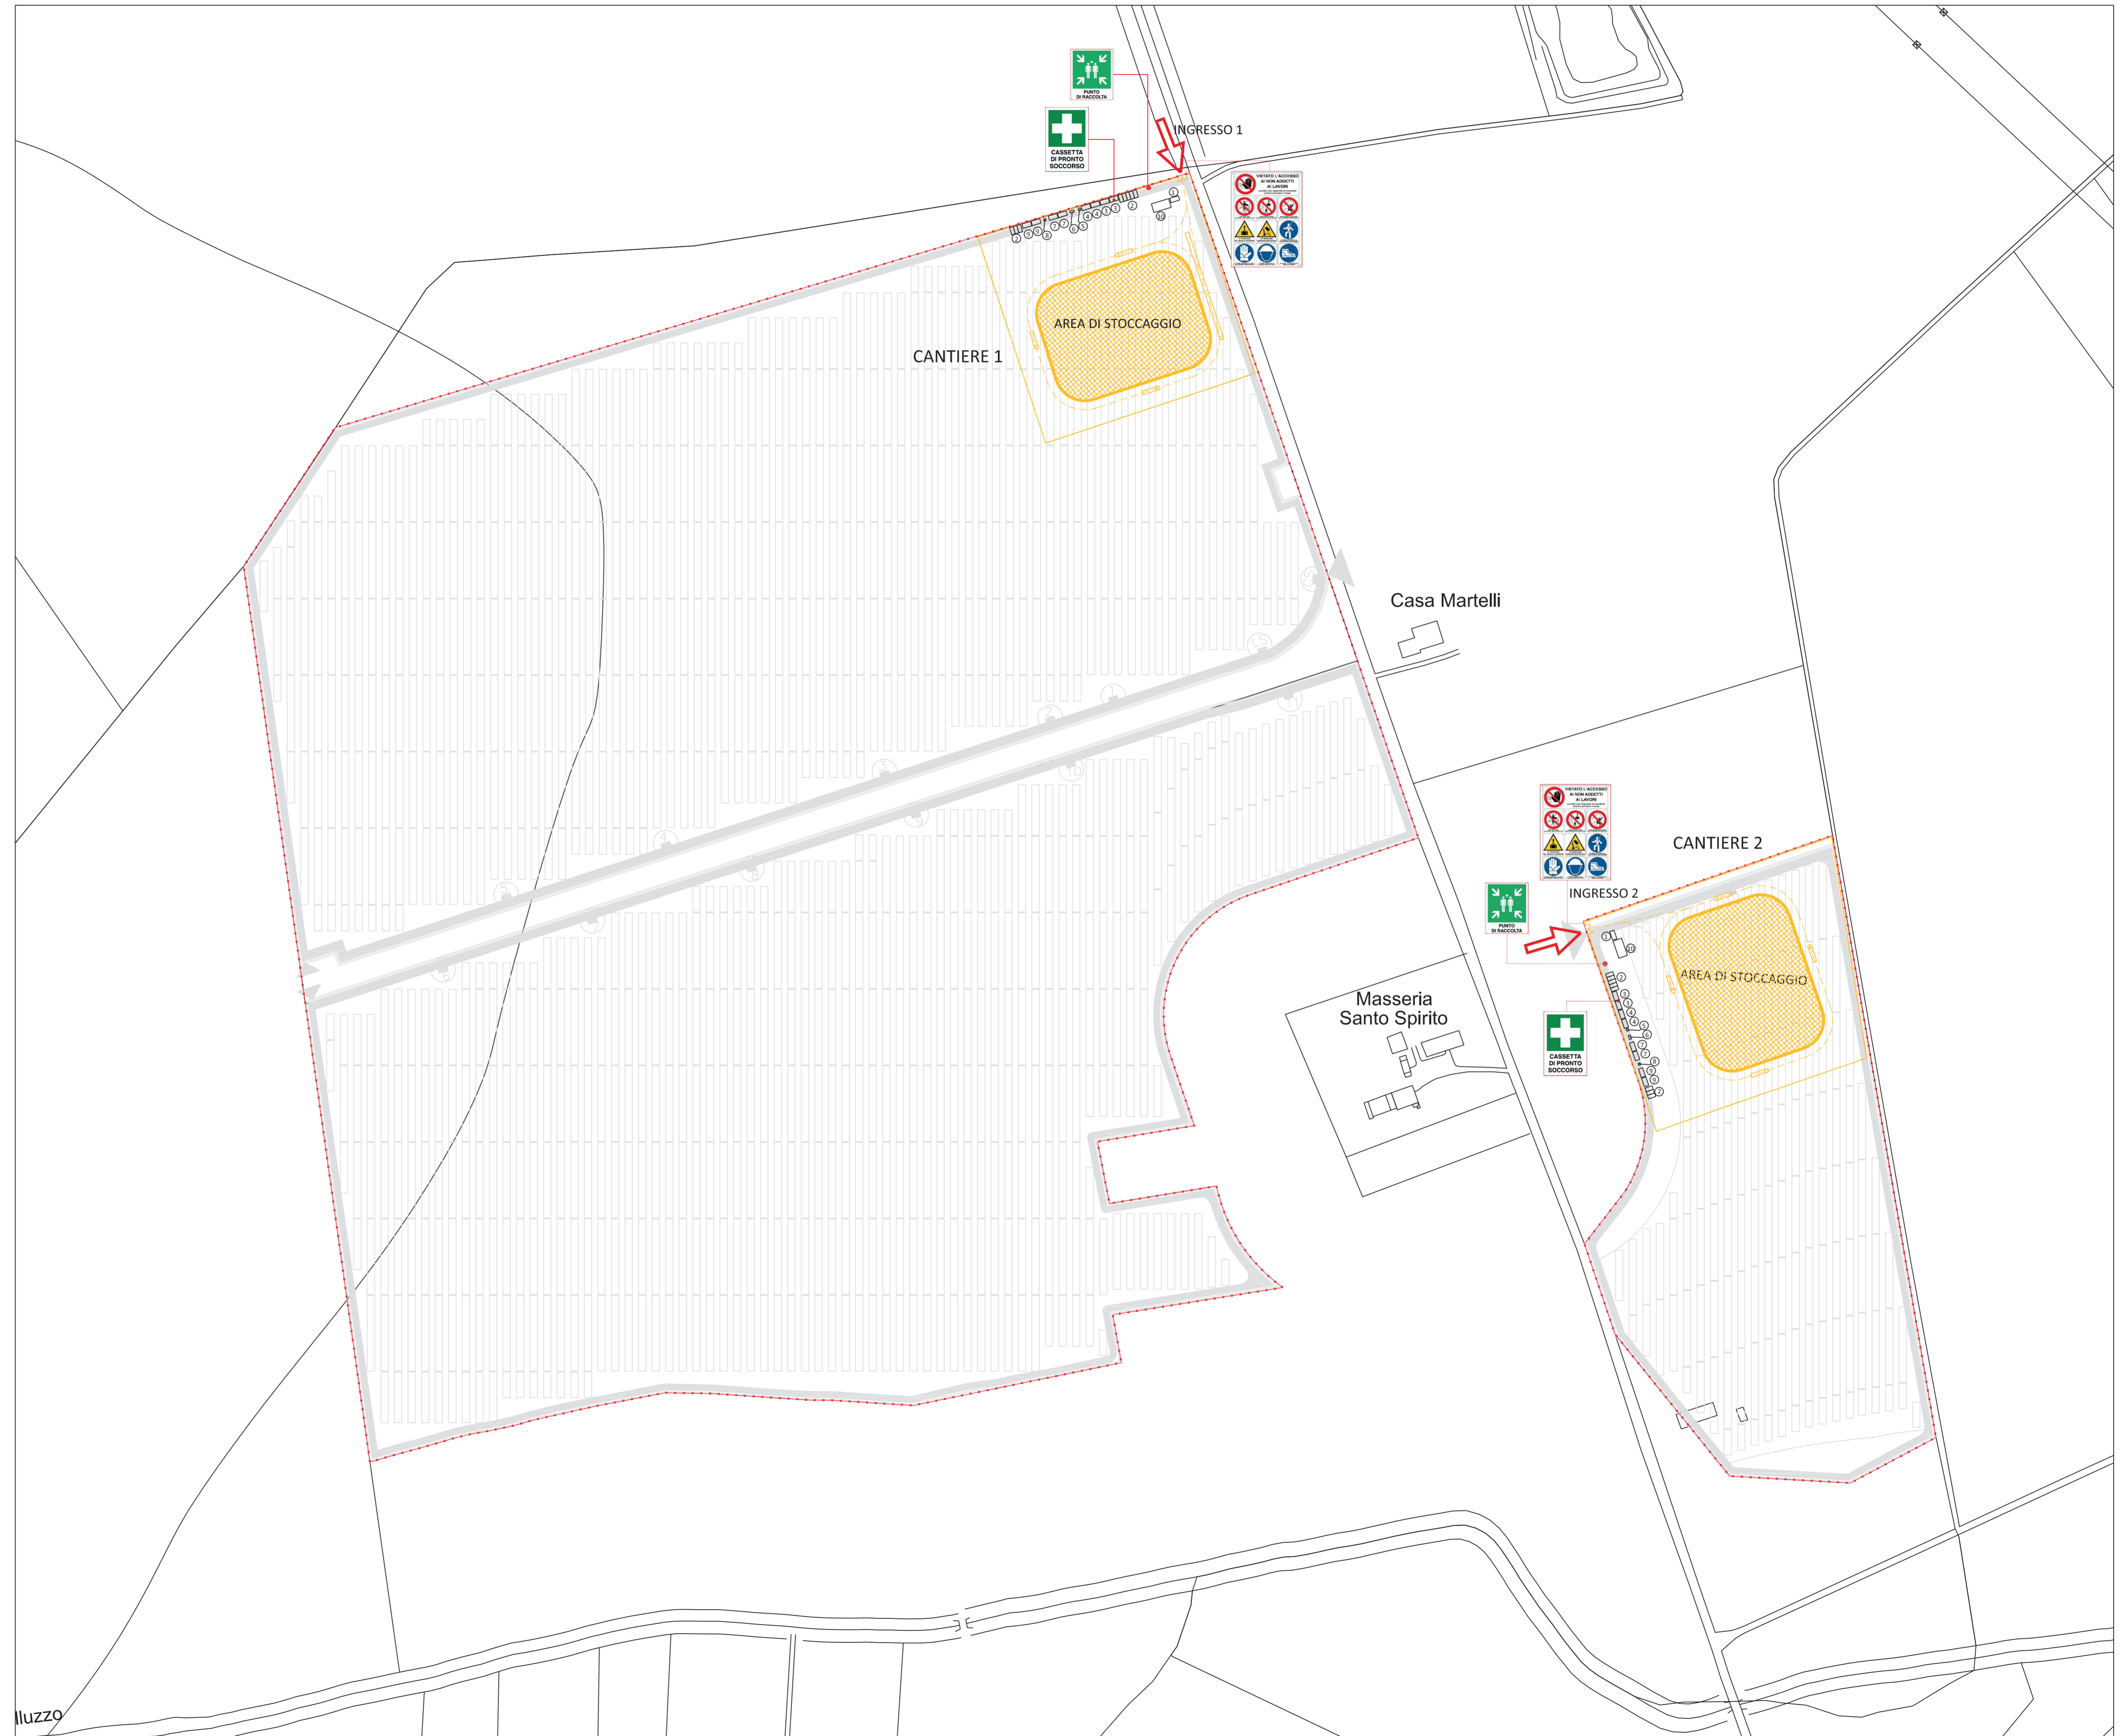
Folder
 Elaborati di progetto

Oggetto
 Nome file
 XWIGTH6_ElaboratoGrafico_17
 Descrizione elaborato
 Planimetria area cantiere




03	Emissione per progetto definitivo	VEGA	Arch. A. Demaio	IPC PUGLIA	
Rev.	Ottobre 2021	Oggetto della revisione: presentazione V.I.A. statale	Elaborazione	Verifica	Approvazione

Scala:
 Formato: Codice Pratica **XWIGTH6**

PLANIMETRIA AREA DI CANTIERE



LEGENDA

-  RECINZIONE DI PROGETTO
-  RECINZIONE DI CANTIERE
-  AREA DI STOCCAGGIO
-  VIABILITA' INTERNA

1. GUARDIANIA
2. PARCHEGGI
3. SPOGLIATOIO - DOCCE
4. BAGNI
5. VASCA IMHOFF
6. RISERVA IDRICA
7. MENSA
8. GRUPPO ELETTROGENO
9. UFFICI
10. MAGAZZINO