

ARG7HIR 12/20 kV EPR CAMPO 1 230.1 m  
3x(1x185) -2627.462 kW  
ARG7HIR 12/20 kV EPR CAMPO 2 661.4 m  
3x(1x185) -2627.462 kW  
ARG7HIR 12/20 kV EPR CAMPO 3 863.9 m  
3x(1x185) -2758.6 kW

ARG7HIR 12/20 kV EPR CAMPO 1 230.1 m  
3x(1x185) -2627.462 kW

ARG7HIR 12/20 kV EPR CAMPO 2 661.4 m  
3x(1x185) -2627.462 kW  
ARG7HIR 12/20 kV EPR CAMPO 3 863.9 m  
3x(1x185) -2758.6 kW

ARG7HIR 12/20 kV EPR CAMPO 2 661.4 m  
3x(1x185) -2627.462 kW

STRADA VICINALE


STRADA VICINALE

SP80 SAN DONACI

DESCRIZIONE	TRACKER	STRINGHE	MODULI PV	STRING BOX	INVERTER	POTENZA AMMESSA	POTENZA INSTALLATA	DC/AC
CAMPO 1	125.52 m 27.28 m 10.13 m	281	7524 0.465kW	N°9 32M 32 STR 28 MODULI N°1 32M 25 STR 28 MODULI	1.280kVA	2660kW	3352.23kW	1.2497
CAMPO 2	125.52 m 27.28 m 20.13 m	279	7524 0.465kW	N°9 32M 32 STR 28 MODULI N°1 32M 25 STR 28 MODULI	1.280kVA	2660kW	3352.23kW	1.2498
CAMPO 3	125.52 m 37.28 m 22.13 m	298	7748 0.465kW	N°9 32M 32 STR 28 MODULI N°1 32M 25 STR 28 MODULI	1.280kVA	2660kW	3525.34kW	1.2501
TOTALI	-	858	22308 0.465kW	-	8120kVA	8120kW	10150.14kW	1.2500

LEGENDA

- CABINA DI CONSEGNA - CABINA UTENTE
- CABINATO DI TRASFORMAZIONE BT/AVVANTIZIONI CON INVERTER DC/AC 11000/6000
- LOCALE TECNOLOGICO DI SERVIZIO
- LINEA BT E-DISTRIBUZIONE 0.4/10 KV DA CONNETTERE
- LINEA MT E-DISTRIBUZIONE 0.4/10 KV DA CONNETTERE AEREA
- LINEA MT UTENTE 0.4/10 KV INTERRATA
- LINEA BT UTENTE 1/10 KV INTERRATA
- STRING BOX 1500V DC
- RECINZIONE
- CONFINI MATERIALIZZATO
- TRACKER 02 MODULI 0.455kW
- TRACKER 03 MODULI 0.455kW
- TRACKER 13 MODULI 0.455kW
- PROZETTO MT 100x100x1.00 con chiavino in ghisa casterna
- PROZETTO BT 100x100x1.00 con chiavino in ghisa casterna
- PALO DI SOSTEGNO CON FONDAZIONE IN C.I.L.S.
- FASCIA DI RISPETTO ELETTRODOTTO AT
- FASCIA DI RISPETTO ELETTRODOTTO MT
- FASCIA DI RISPETTO ELETTRODOTTO BT
- FASCIA DI RISPETTO LINEA DI TELECOMUNICAZIONE
- FASCIA DI RISPETTO ACQUEDOTTO INTERRATO

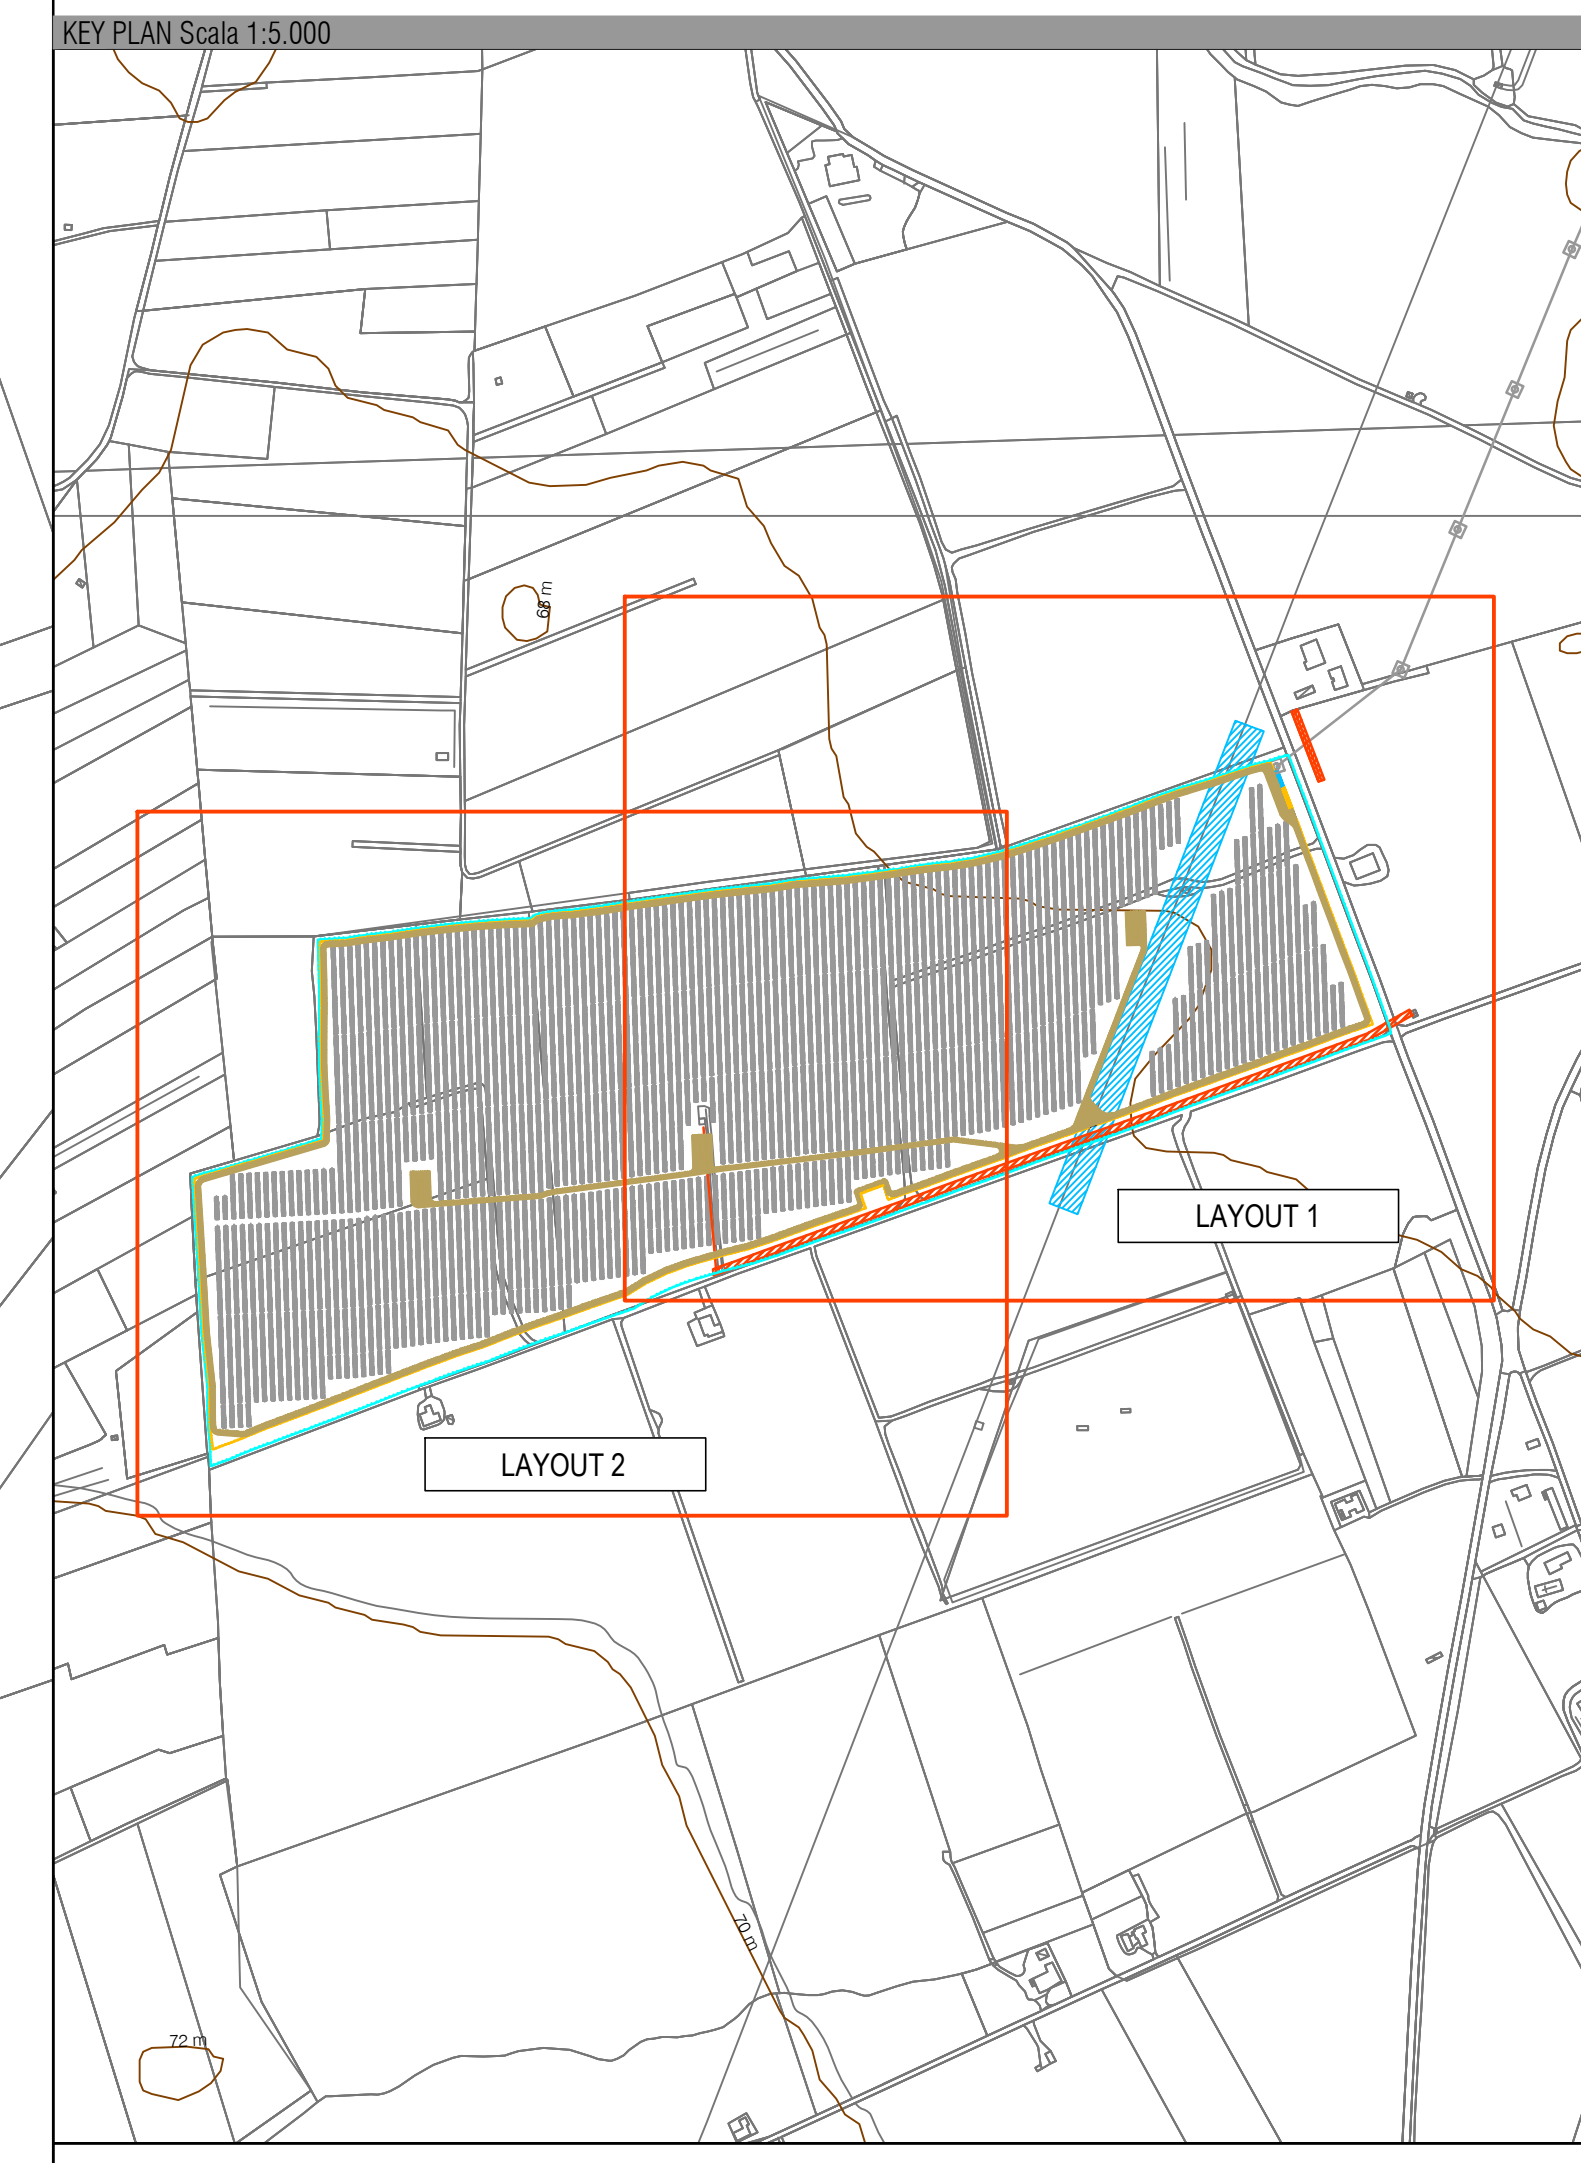

PROFONTO: HEPV29 S.R.L. via Alpi Sud, 150/A - 38121 Trento (TN) hep29srl@gmail.it

**EHM Solar**  
SOLAR S.p.A. via S. Maria Maddalena, 10 - 38100 Povo (TN) tel. +39 0461 232707 fax +39 0461 232708 ehm@ehmsolar.it C.F. 04049421048 P.I. 04049490461

NOI E CONSIGLIA: COSTRUZIONE ED ESERCIZIO IMPIANTO AGROVOLTACO AVENTE POTENZA NOMINALE PARIA A 120 MW E POTENZA MODULI PARI A 10.150.14 kWp, CON RELATIVO COLLEGAMENTO ALLA RETE ELETTRICA, SITO IN BRINDESI (BN) AL FG.179 PART. N. 77-75-75-125-126-127-IMPIANTO 12

STATO DI AVVIAMENTO COMPLETO: PROGETTO DEFINITIVO PER AUTORIZZAZIONE UNICA CONFERMA CONFERMA ME 19/05/21

**Heliopolis**  
Grafica Passavanti, 1 20122 Milano - Italy tel. +39 02 57604441 fax +39 02 57604442 h@heliopolis.it www.heliopolis.it info@heliopolis.it






OGGETTO: LAYOUT 1 IMPIANTO CON PERCORSO CAVI MT SU RILIEVO

SCALA: 1:500

NOME FILE: NG3000\_ElaboratoGrafico\_08A\_02\_1.PDF

DATA: APRILE 2021

STADIA: DIE.PL02/1

N. REV.	DATA	REVISIONE	ELABORATO	VERIFICATO	VALIDATO
0	04/2021	Emesso	M. Giusti	A. Albioli	N. Zanetti