



68 m

LINEA AEREA 12 304038688



ARG7H5EXY EPR | 242175072 2500 m -3660,00 kW

ARG7H5EXY EPR | 304038688 3500 m -8000,00 kW

ARG7H5EXY EPR | 304038688 3500 m -8000,00 kW

STRADA VICINALE

SP80 SAN DONACI

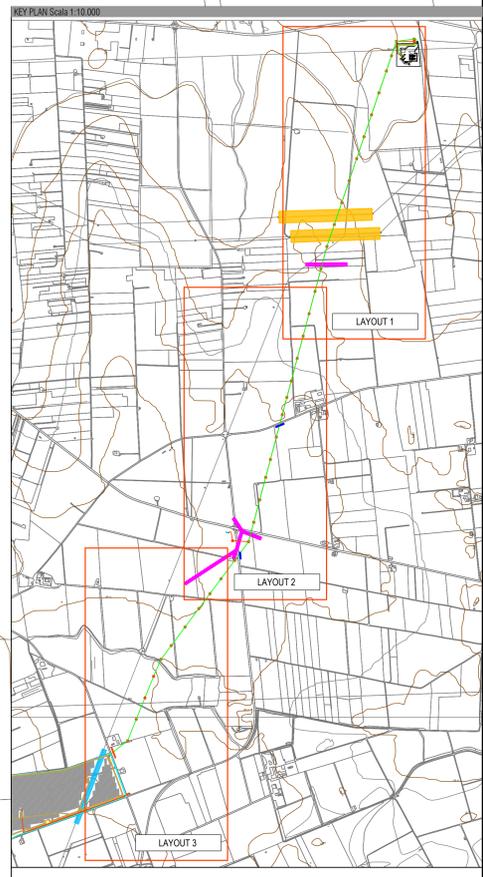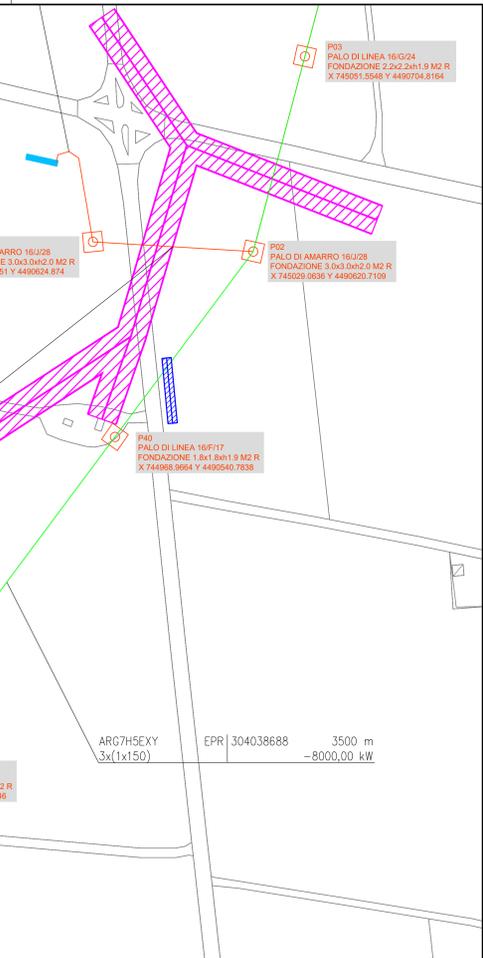

LEGENDA:

- CABINA DI CONSEGNA - CABINA UTENTE
- CABINATO DI TRASFORMAZIONE IN CAMPO 0.8kV/20kV
- LOCALE TECNICO DI SERVIZIO
- LINEA AEREA MT E-DISTRIBUZIONE 20kV IMPIANTO 11
- LINEA AEREA MT E-DISTRIBUZIONE 20kV IMPIANTO 12
- LINEA BT UTENTE 0.8kV INTERRATA
- INVERTER DC/AC 185kW
- RECINZIONE
- TRACKER 52 MODULI 0.455kW
- TRACKER 26 MODULI 0.455kW
- TRACKER 13 MODULI 0.455kW
- PALO DI SOSTEGNO CON FONDAZIONE IN CLS

PXX - numerazione palo
PALO DI LINEA ----- tipo di palo
FONDAZIONE ----- tipo fondazione
X ----- Y ----- coordinate posizione palo WGS84 33T

- FASCIA DI RISPETTO ELETTRODOTTO AT
- FASCIA DI RISPETTO ELETTRODOTTO MT
- FASCIA DI RISPETTO ELETTRODOTTO BT
- FASCIA DI RISPETTO LINEA DI TELECOMUNICAZIONE
- FASCIA DI RISPETTO ACQUEDOTTO INTERRATO
- STRADE INTERNE AL CAMPO

PROPRIONARIO:
 HEPKOS S.R.L.
 via Abate Adige, 160/A - 38121 Trento (TN)
 hepkos@hepkos.it


NOTE CONCLUSIVE:
 COSTRUZIONE ED ESERCIZIO IMPIANTO AGROVOLTAIICO AVENTE POTENZA NOMINALE PARI A 8 120 kW e POTENZA MODULI PARI A 10 150,14 kWp, CON RELATIVO COLLEGAMENTO ALLA RETE ELETTRICA. SITO IN BRINDISI (BR) AL FG.179 PART. N.77-78-79-125-126-127- IMPIANTO 12

STATO DI AVANZAMENTO COMMESSA:
 PROGETTO DEFINITIVO PER AUTORIZZAZIONE UNICA

CODICE COFINA:
 HE_19_0001








OGGETTO:
 LAYOUT 3 PLANIMETRIA CAVIDOTTI

SCALA:
 1:1000

DATA:
 APRILE 2021

NOME FILE:
 NGC200_ElaboratoGrafico_DBB_02_3 PDF

TAVOLA:
 DIE.PL06/3

N. REV. DATA REVISIONE ELABORATO VERIFICATO VALIDATO
 0 04/2021 Emittente M.Gianni A.Maggioli N.Casoli