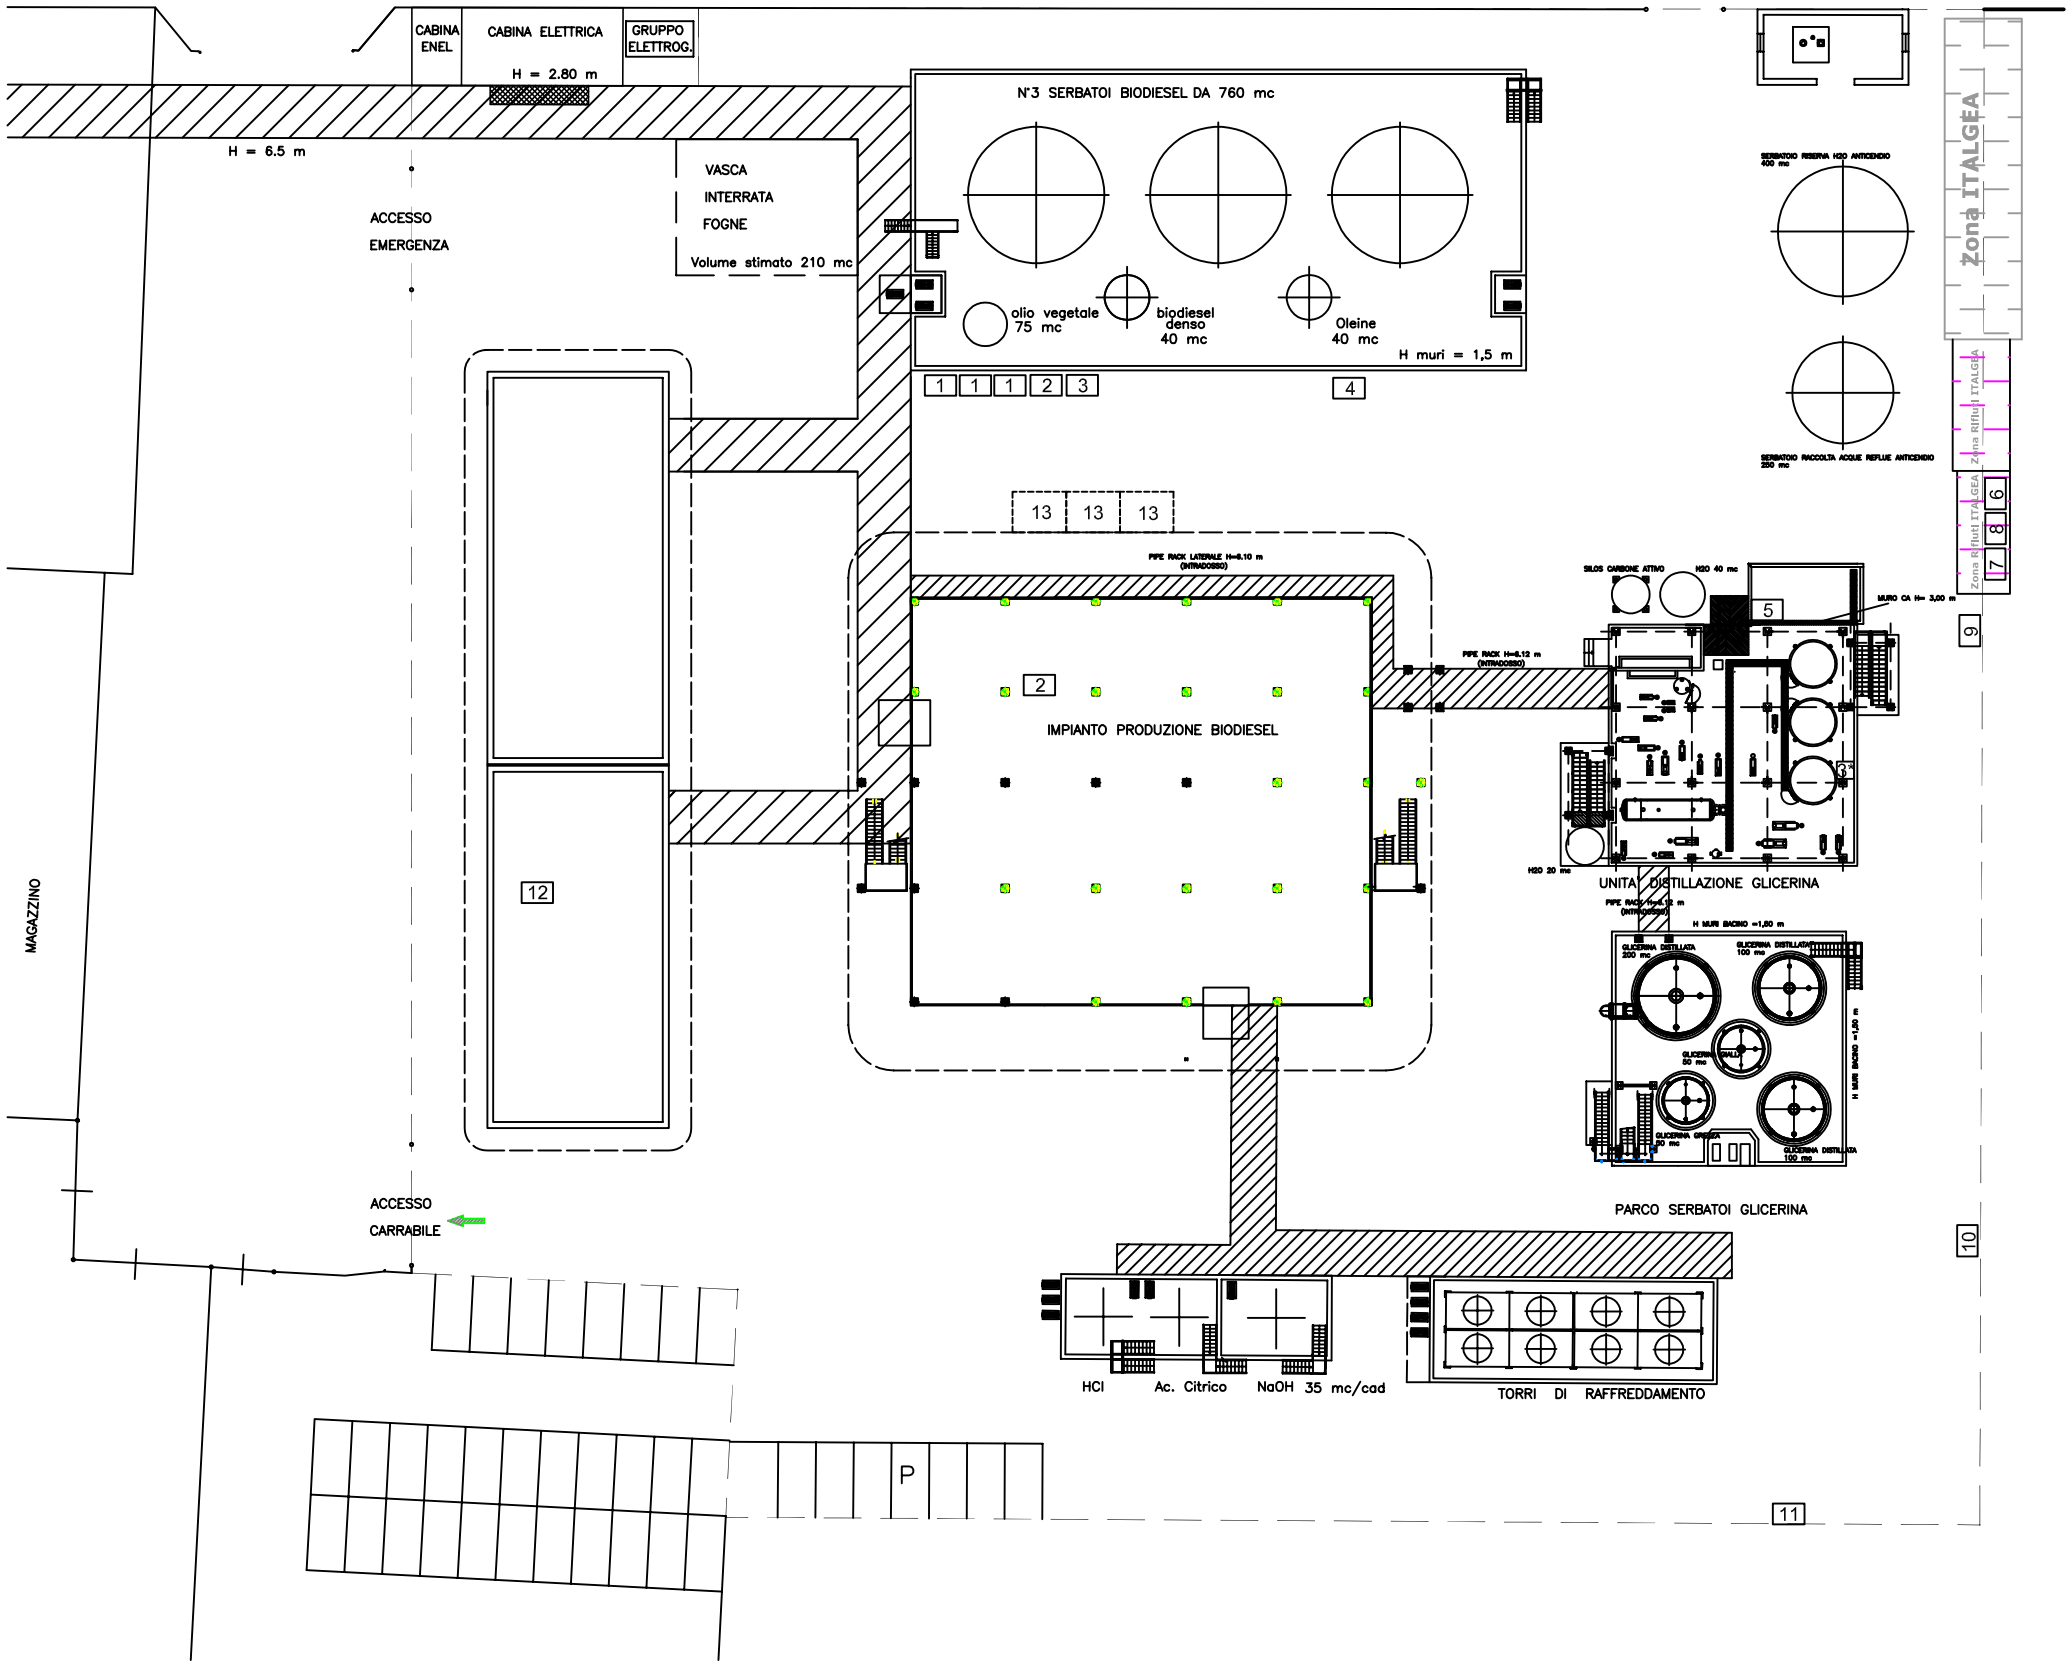


## LEGENDA

- 1 **CER 150110*** - Imballaggi
- 2 **CER 150203** - Materiale assorbente
- 3 **CER 160306** - Rifiuti organici
- 4 **CER 160506*** - Rifiuti di laboratorio
- 5 **CER 190904** - Carbone attivo esausto
- 12 **CER 080318** - Toner
- 3* **CER 160306** - Punto di raccolta fondi di distillazione
- 9 **CER 170405** - Ferro ed acciaio
- 10 **CER 150103** - Imballaggi in legno
- 11 **CER 170203** - Plastica
- 8 **CER 200121*** - Tubi fluorescenti ed altri rifiuti contenenti mercurio
- 7 **CER 130205*** - Oli minerali per motori, ingranaggi e lubrificazioni, non clorurati
- 6 **CER 150202** - Assorbenti, materiali filtranti (inclusi filtri dell'olio non specificati altrimenti), stracci e indumenti protettivi, contaminati da sostanze pericolose
- 13 **CER 160306** - Rifiuti organici (derivanti da manutenzione e pulizie straordinarie)

Novaol

# IMPIANTO DI PRODUZIONE BIODIESEL

Planimetria di stabilimento
deposito temporaneo rifiuti e punti di raccolta

ambiente s.p.s.
consulenza & ingegneria
esperienza per l'ambiente

**FORMATO:** A3

**SCALA:** 1:500

Aggiornamento Aprile 2021