



Particolare cavidotto AT su terreno

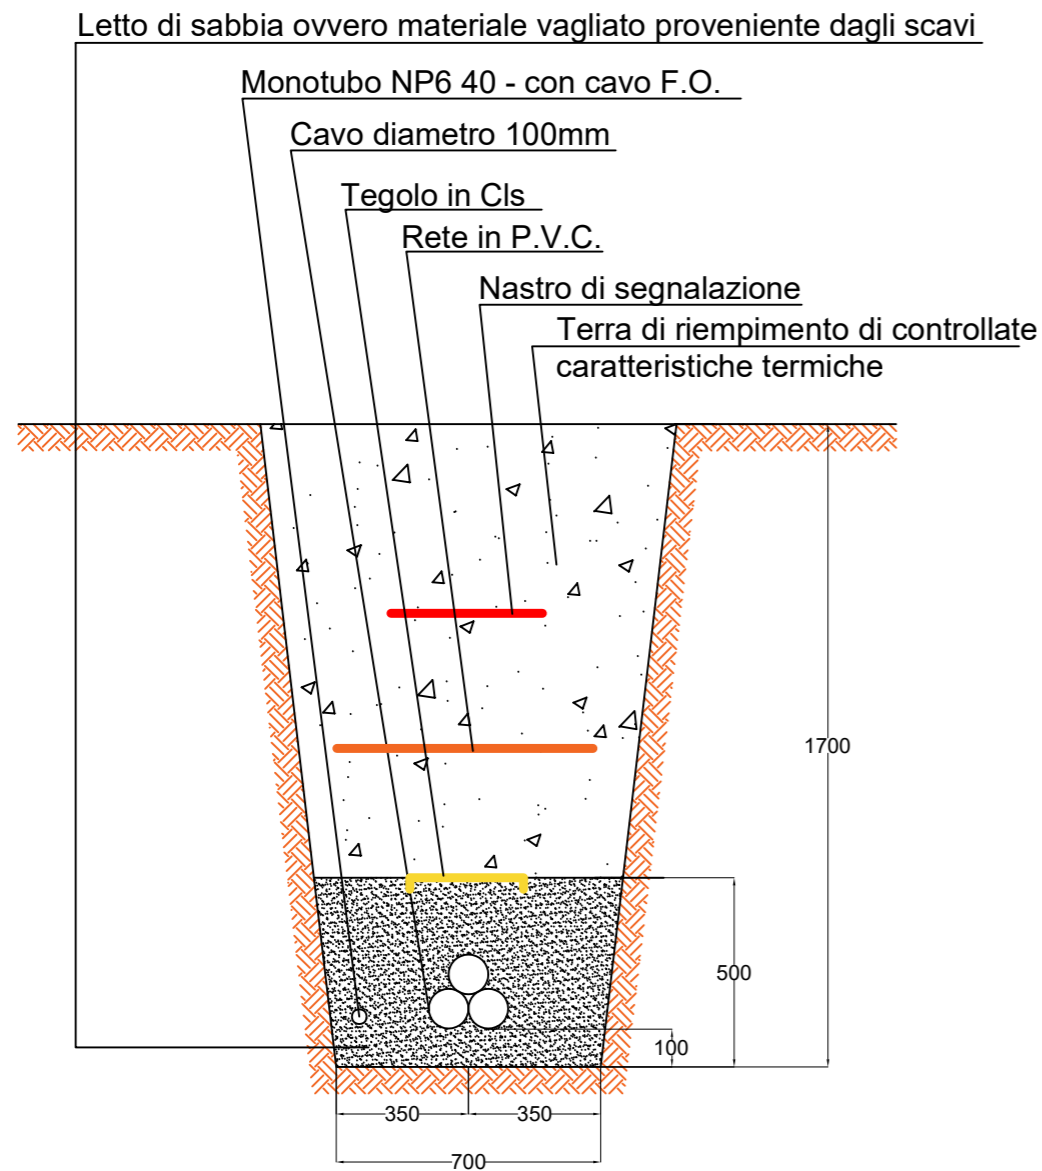

Particolare cavidotto AT su strada asfaltata

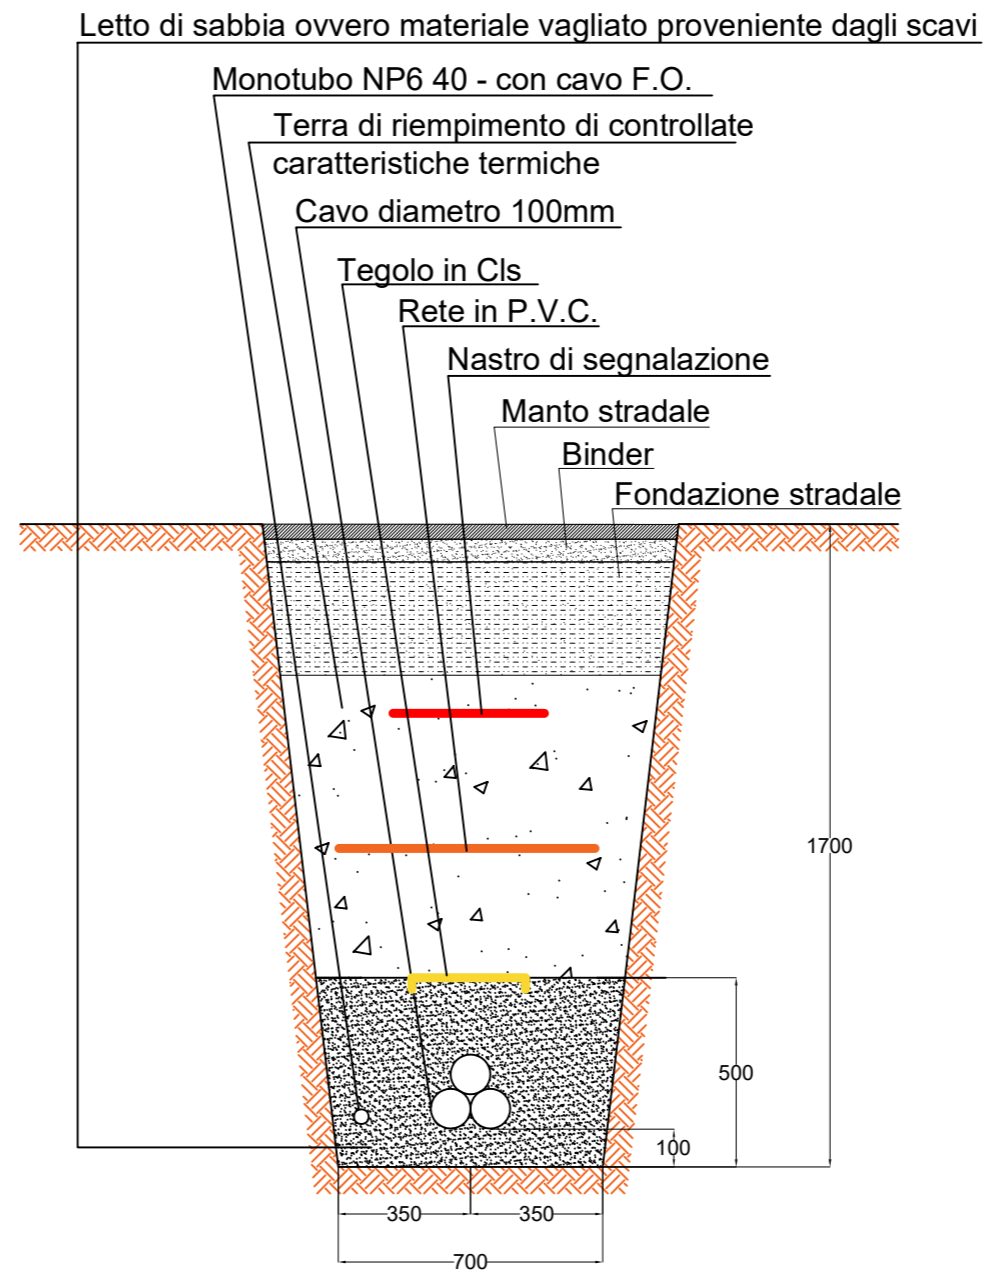

Progetto di realizzazione di un impianto agroenergetico e opere connesse nei Comuni di Crotone e Scandale (KR), denominato San Biagio



Elaborato: Sezione tipo cavidotto AT

Numero foglio  
1/1

IDENTIFICAZIONE ELABORATO

Livello progettazione	Codice elaborato	Data	Scala	REV.
Definitivo	SNBPD0T29-00	07/10/2021	1:20	00

Società: Genera S.r.l.



Partnered by:

