


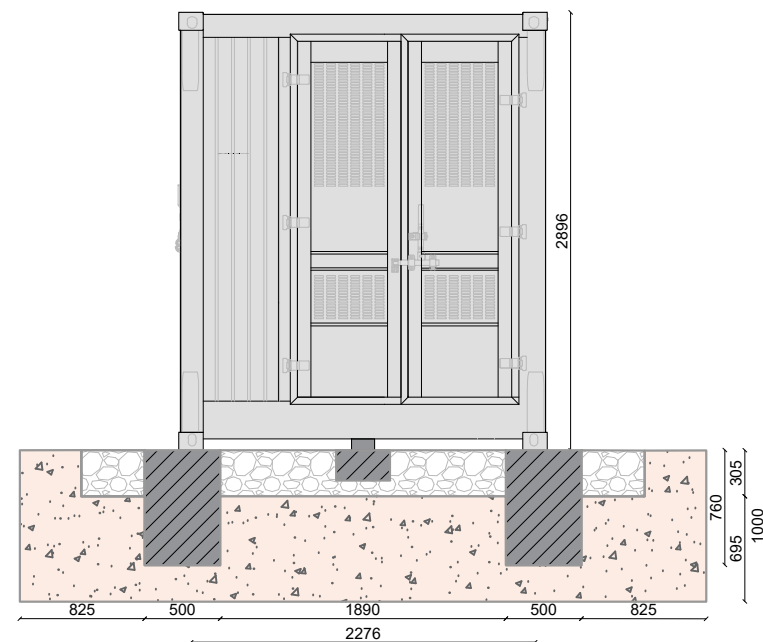
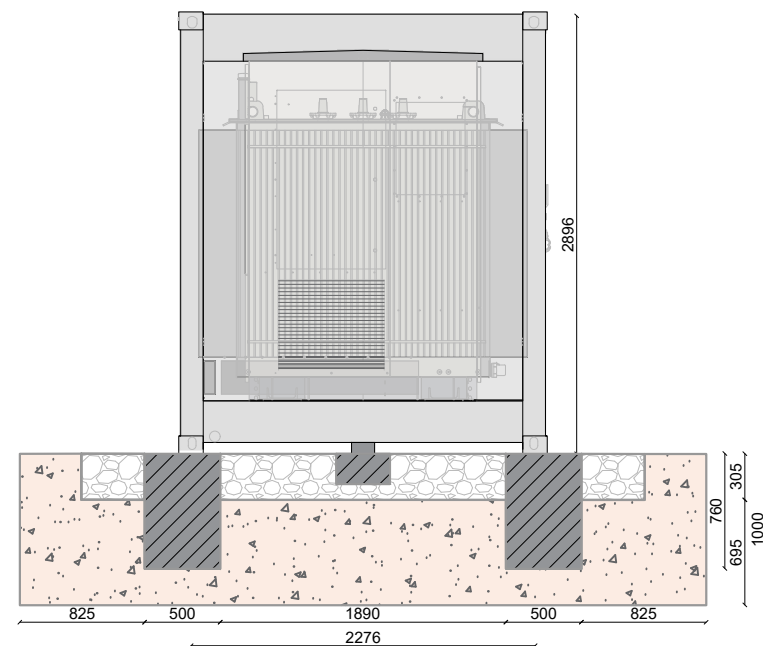


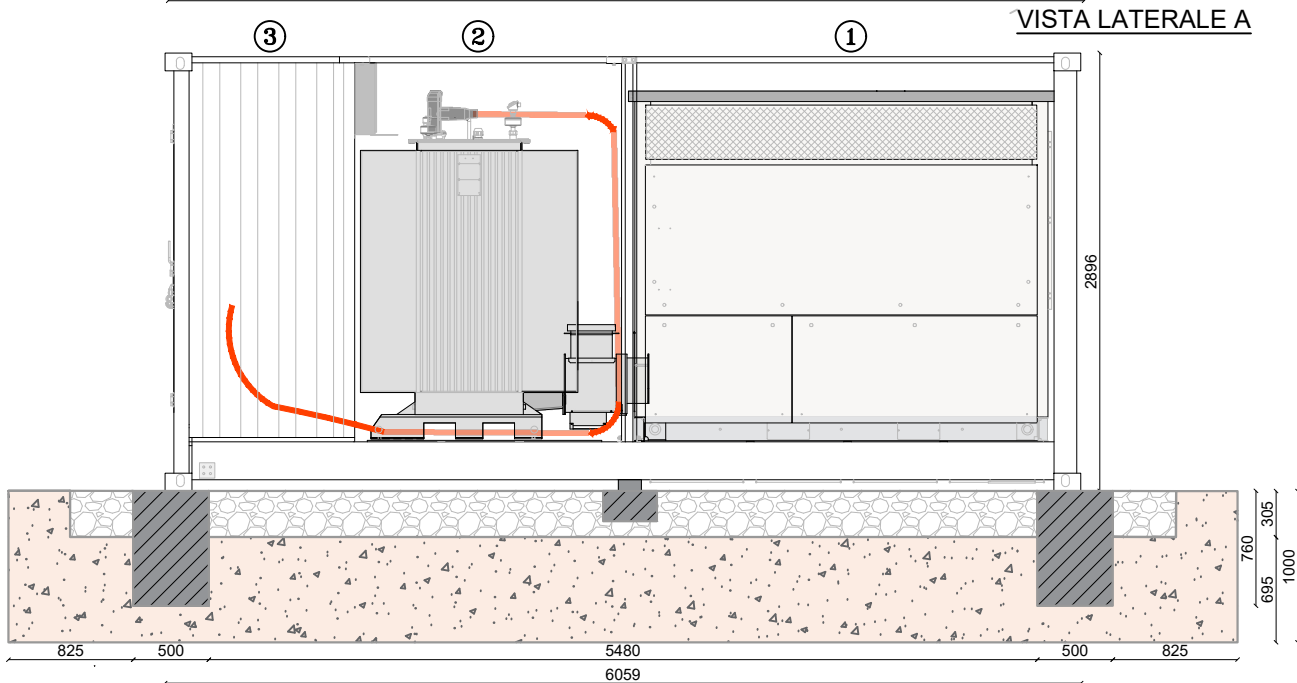

NUMERO	DESCRIZIONE
①	SCOMPARTO INVERTER
②	SCOMPARTO TRASFORMATORE BT/MT
③	SCOMPARTO QUADRI MT

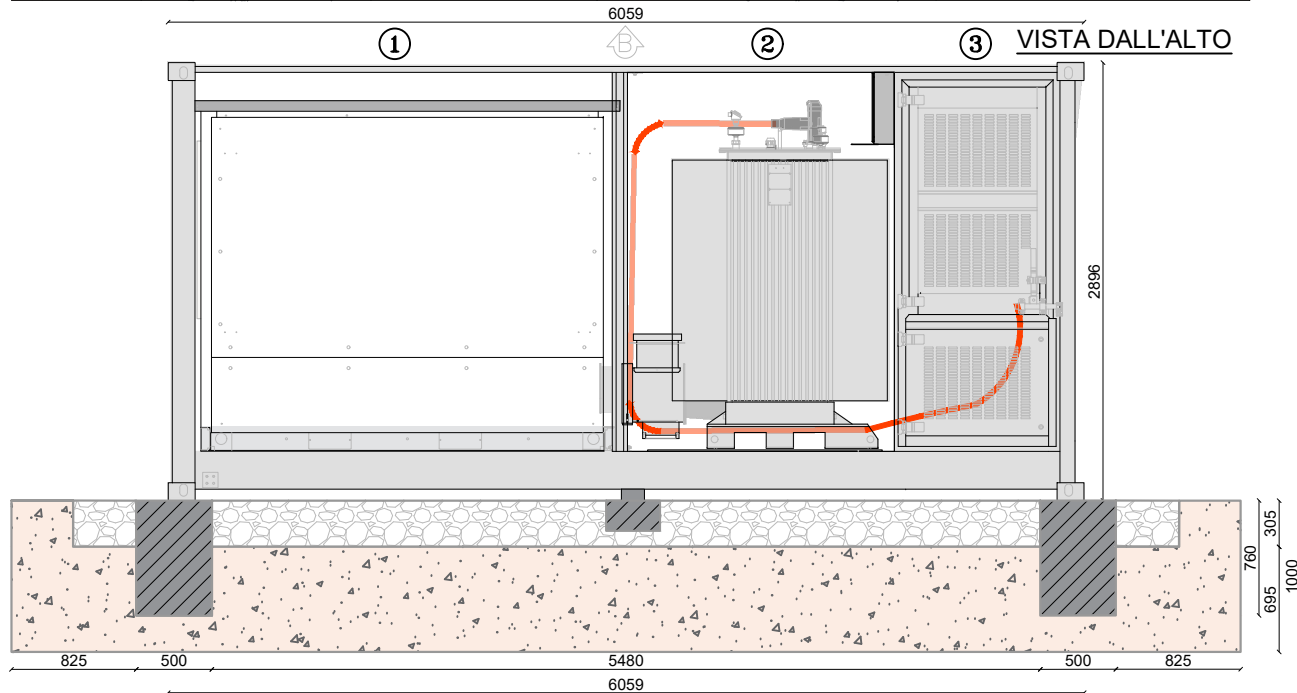


Progetto di realizzazione di un impianto fotovoltaico e opere connesse nei Comuni di Crotone (KR) e Scandale (KR), denominato San Biagio

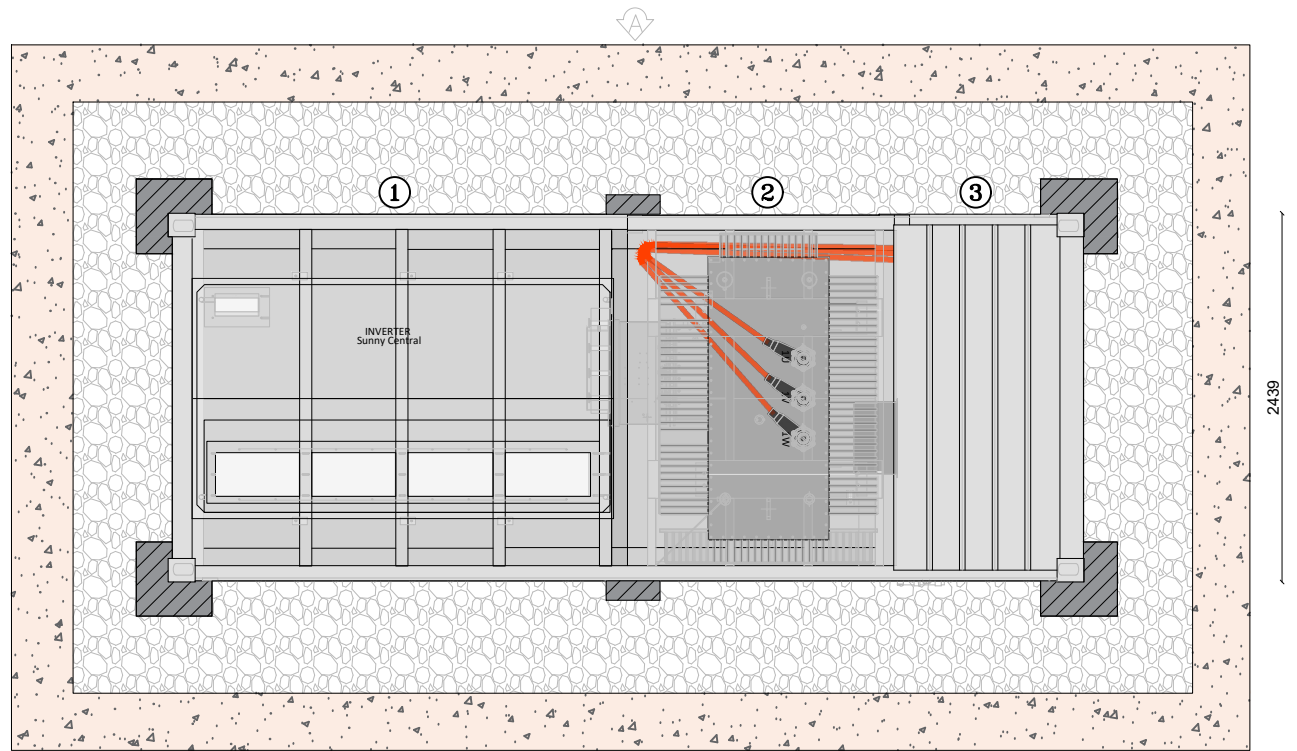

Elaborato: Particolari skid Numero foglio 1/2

IDENTIFICAZIONE ELABORATO				
Livello progettazione	Codice elaborato	Data	Scala	REV.
Definitivo	SNBPD0T13-00	03/08/2021	1:50	00

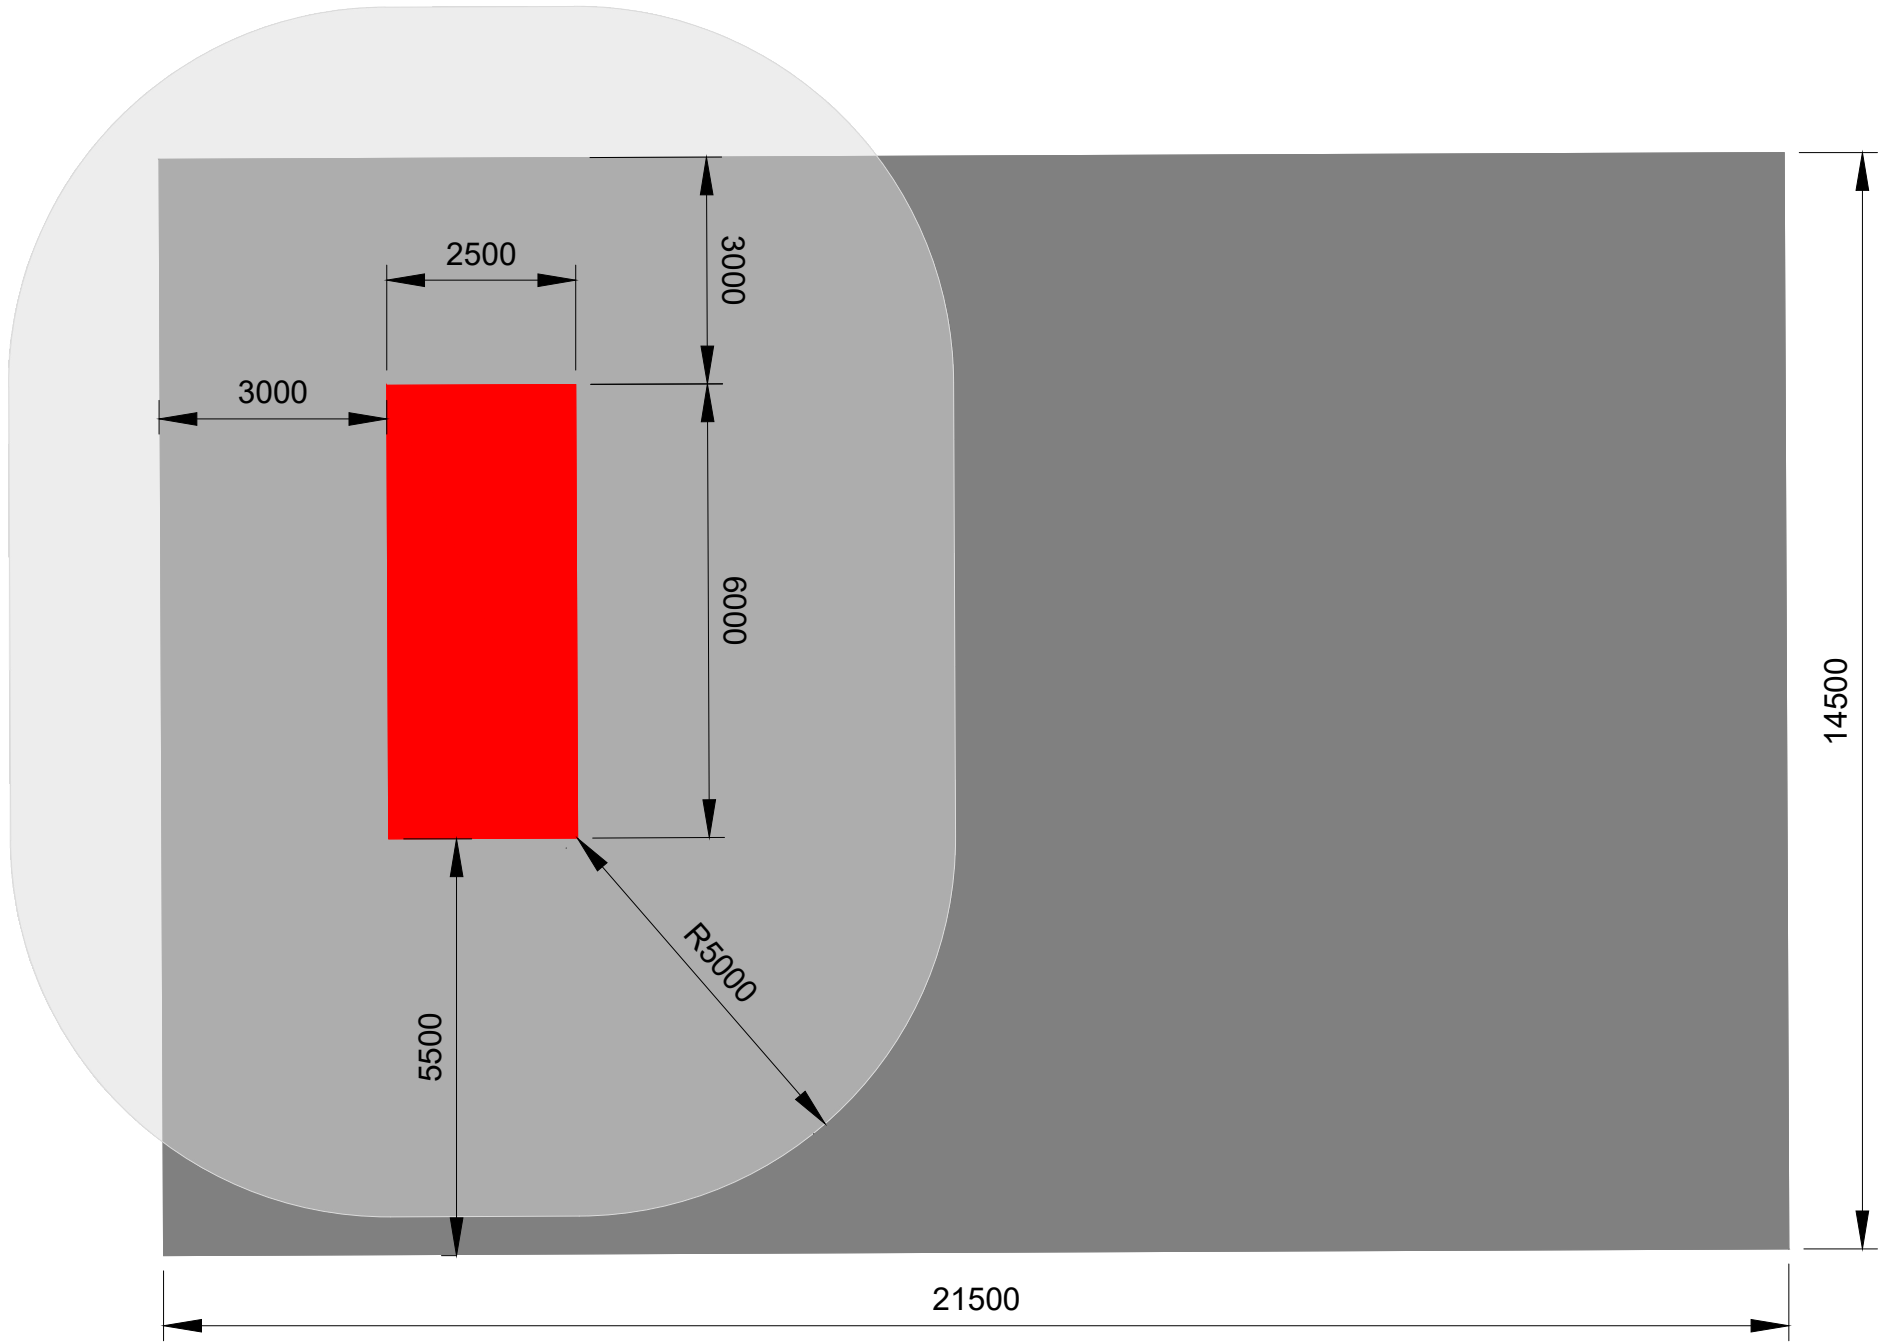

- LEGENDA:**
- SKID (Inverter - Trasformatore MT/BT - Quadri MT)
 - Piazzola
 - Distanza di sicurezza interna (5 m)



Progetto di realizzazione di un impianto fotovoltaico e opere connesse nei Comuni di Crotone (KR) e Scandale (KR), denominato San Biagio



Elaborato: Particolari skid	Numero foglio 2/2
-----------------------------	----------------------

IDENTIFICAZIONE ELABORATO				
Livello progettazione	Codice elaborato	Data	Scala	REV.
Definitivo	SNBPD0T13-00	03/08/2021	1:100	00