



Particolare cavidotto BT su terreno

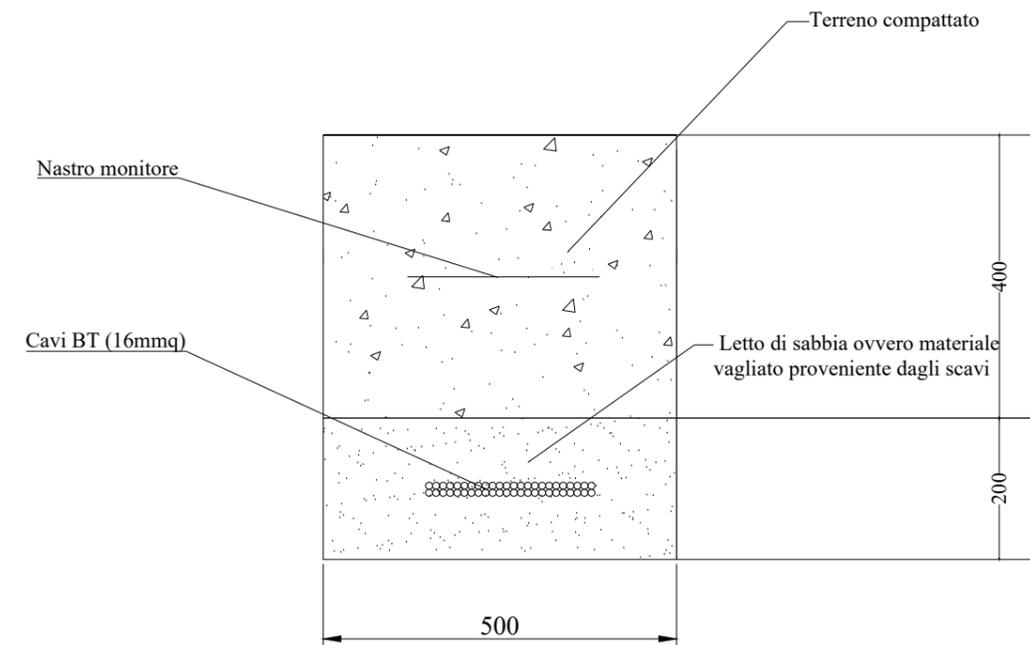

Progetto di realizzazione di un impianto fotovoltaico e opere connesse nei Comuni di Crotona (KR) e Scandale (KR), denominato San Biagio

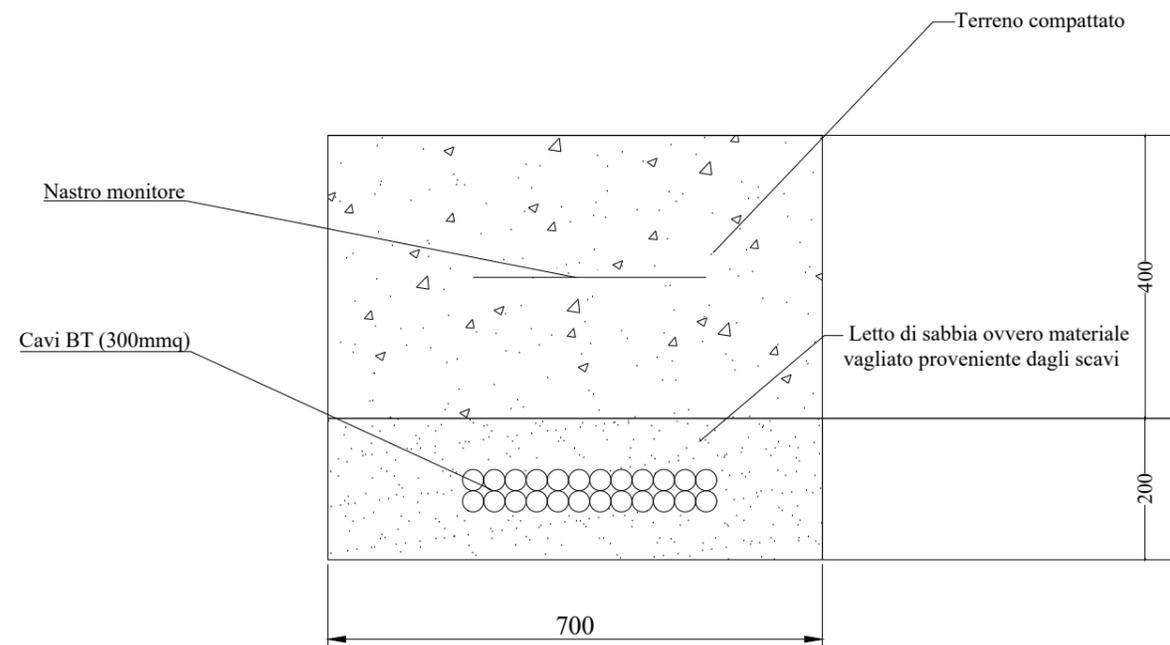

Elaborato: Sezione tipo cavidotti BT

Numero foglio

IDENTIFICAZIONE ELABORATO

Livello progettazione	Codice elaborato	Data	Scala	REV.
Definitivo	SNBPD0T10-00	03/08/2021	1:10	00

Società: Genera S.r.l.



Partnered by:

