




Particolare cavidotto MT su terreno

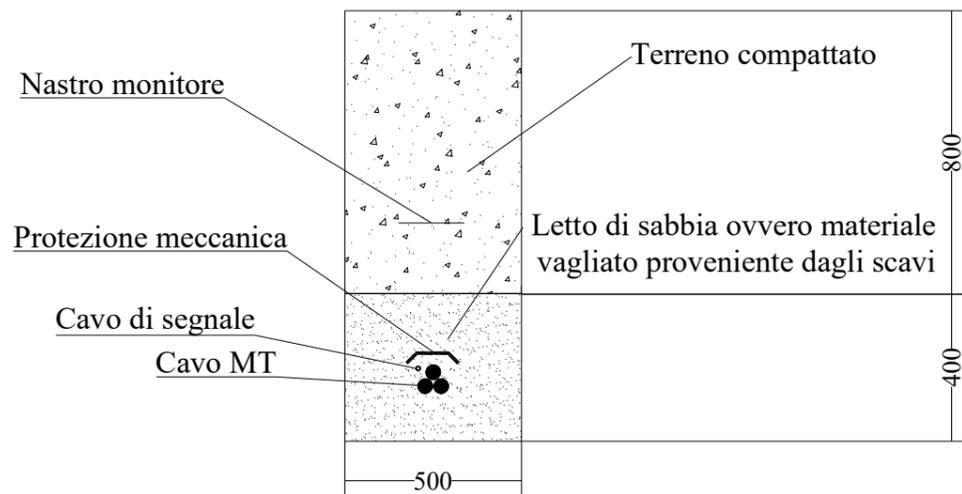


Particolare cavidotto MT su terreno

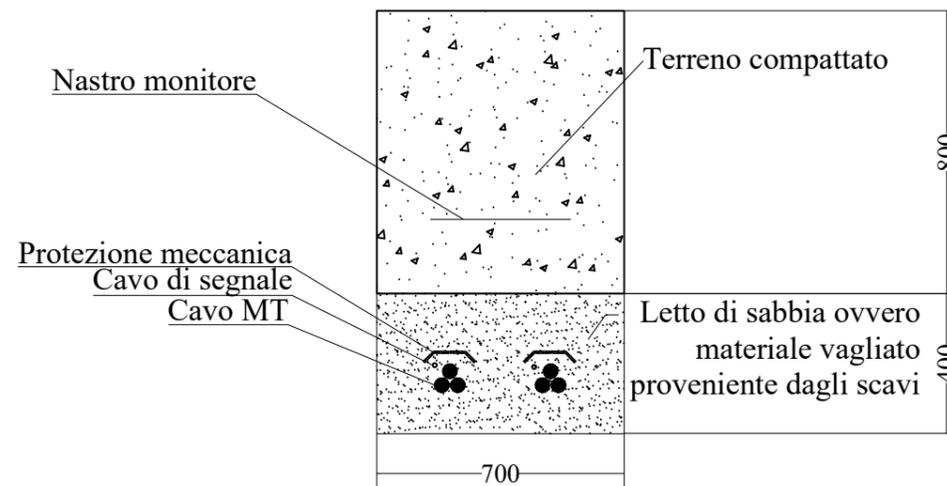

Particolare cavidotto MT su strada

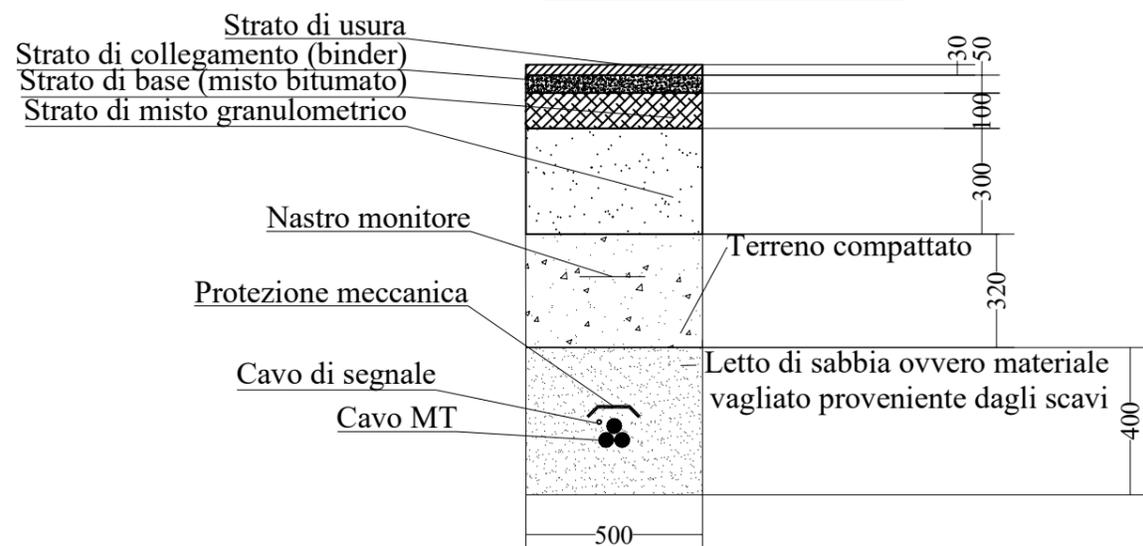

Particolare cavidotto MT su strada

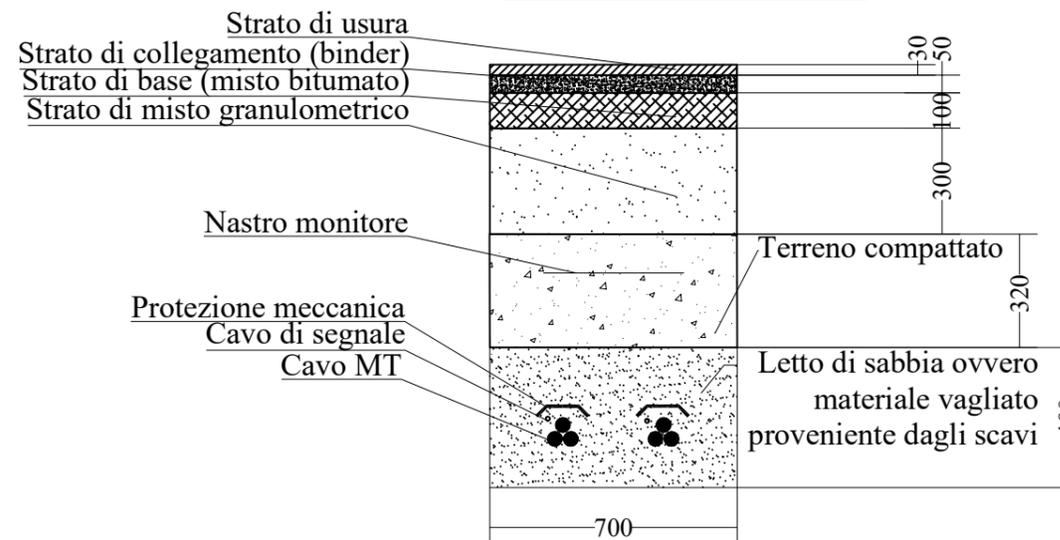

Progetto di realizzazione di un impianto fotovoltaico e opere connesse nei Comuni di Crotona (KR) e Scandale (KR), denominato San Biagio



Elaborato: Sezione tipo cavidotti MT

Numero foglio 1/1

IDENTIFICAZIONE ELABORATO

Livello progettazione	Codice elaborato	Data	Scala	REV.
Definitivo	SNBPD0T09-00	06/08/2021	1:20	00

Società: Genera S.r.l.



Partnered by:

