Stralcio mappa catastale - 2 - Scala 1:4.000

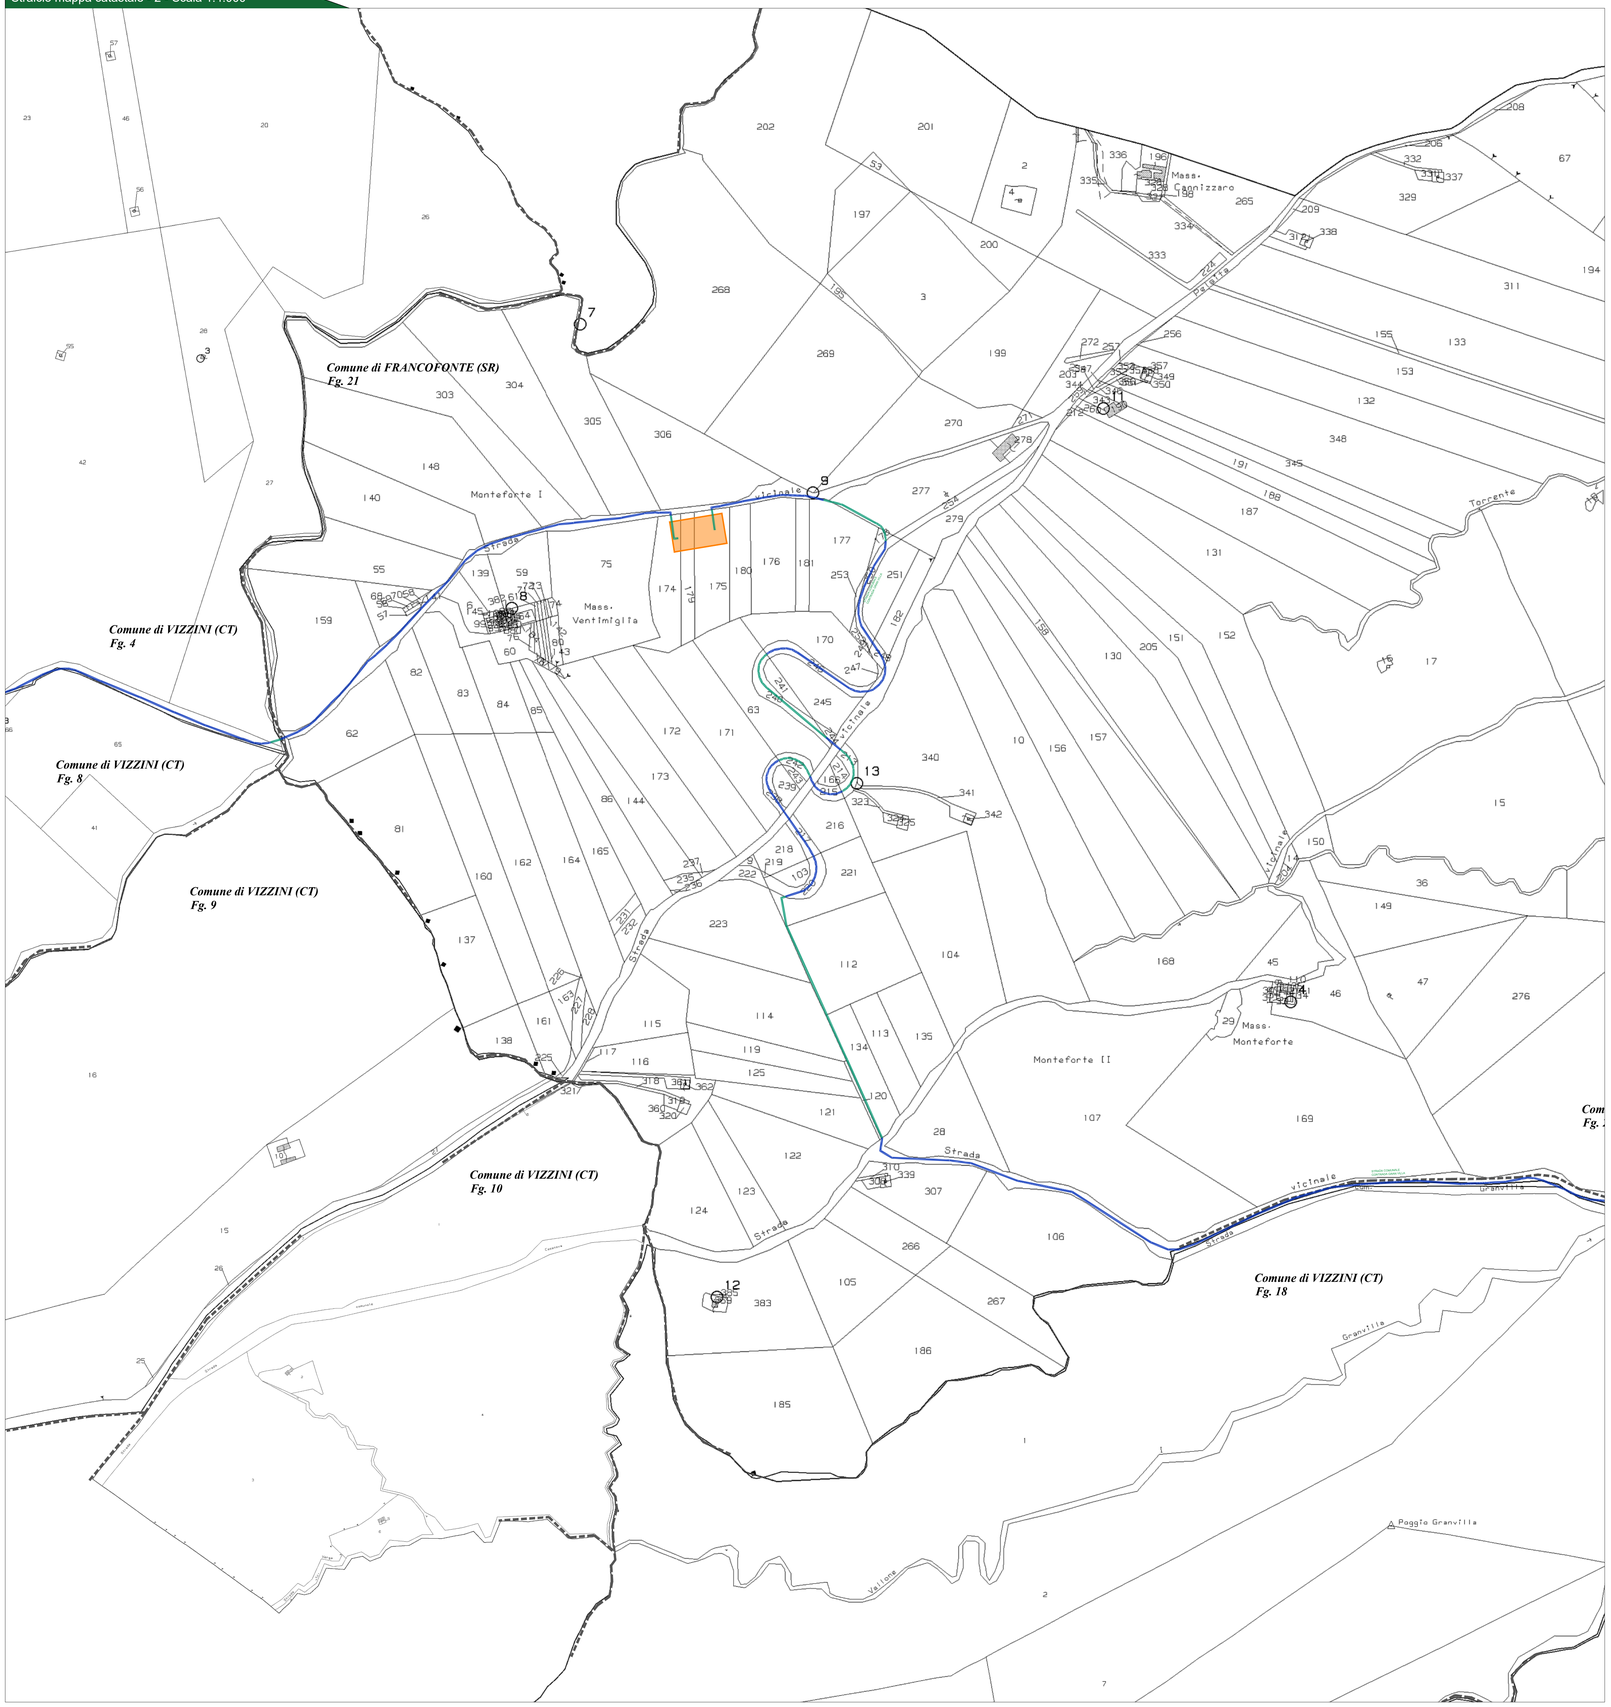

ELENCO PARTICELLE

PARTICELLE INTERESSATE DA SERVITU' DI ELETTRODOTTO COATTIVO

CAVIDOTTO MT

ID	Comune	Foglio	Particella	Procedura da effettuarsi
1	FRANCOFONTE (SR)	STRADA VICINALE		Convenzione con ente pubblico
2	FRANCOFONTE (SR)	STRADA VICINALE		Convenzione con ente pubblico
3	FRANCOFONTE (SR)	STRADA SS.194		Convenzione con ente pubblico
4	FRANCOFONTE (SR)	37	952	Servitù di elettrodotto coattivo
5	FRANCOFONTE (SR)	37	207	Servitù di elettrodotto coattivo
6	FRANCOFONTE (SR)	37	212	Servitù di elettrodotto coattivo
7	FRANCOFONTE (SR)	37	5	Servitù di elettrodotto coattivo
8	FRANCOFONTE (SR)	37	214	Servitù di elettrodotto coattivo
9	FRANCOFONTE (SR)	37	1	Servitù di elettrodotto coattivo
10	FRANCOFONTE (SR)	STRADA CONTRADA GRANVILLA		Convenzione con ente pubblico
11	FRANCOFONTE (SR)	37	1179	Servitù di elettrodotto coattivo
12	VIZZINI (CT)	19	43	Servitù di elettrodotto coattivo
13	VIZZINI (CT)	19	45	Servitù di elettrodotto coattivo
14	VIZZINI (CT)	19	42	Servitù di elettrodotto coattivo
15	VIZZINI (CT)	19	40	Servitù di elettrodotto coattivo
16	FRANCOFONTE (SR)	22	171	Servitù di elettrodotto coattivo
17	FRANCOFONTE (SR)	22	551	Servitù di elettrodotto coattivo
18	FRANCOFONTE (SR)	22	173	Servitù di elettrodotto coattivo
19	FRANCOFONTE (SR)	22	553	Servitù di elettrodotto coattivo
20	FRANCOFONTE (SR)	22	554	Servitù di elettrodotto coattivo
21	FRANCOFONTE (SR)	22	557	Servitù di elettrodotto coattivo
22	FRANCOFONTE (SR)	22	561	Servitù di elettrodotto coattivo
23	FRANCOFONTE (SR)	22	12	Servitù di elettrodotto coattivo
24	FRANCOFONTE (SR)	21	280	Servitù di elettrodotto coattivo
25	FRANCOFONTE (SR)	21	275	Servitù di elettrodotto coattivo
26	FRANCOFONTE (SR)	21	134	Servitù di elettrodotto coattivo
27	FRANCOFONTE (SR)	21	112	Servitù di elettrodotto coattivo
28	FRANCOFONTE (SR)	21	221	Servitù di elettrodotto coattivo
29	FRANCOFONTE (SR)	21	220	Convenzione con ente pubblico
30	FRANCOFONTE (SR)	21	217	Convenzione con ente pubblico
31	FRANCOFONTE (SR)	21	238	Convenzione con ente pubblico
32	FRANCOFONTE (SR)	21	242	Servitù di elettrodotto coattivo
33	FRANCOFONTE (SR)	21	215	Convenzione con ente pubblico
34	FRANCOFONTE (SR)	21	213	Servitù di elettrodotto coattivo
35	FRANCOFONTE (SR)	21	244	Convenzione con ente pubblico
36	FRANCOFONTE (SR)	21	240	Servitù di elettrodotto coattivo
37	FRANCOFONTE (SR)	21	246	Convenzione con ente pubblico
38	FRANCOFONTE (SR)	21	248	Convenzione con ente pubblico
39	FRANCOFONTE (SR)	21	250	Convenzione con ente pubblico
40	FRANCOFONTE (SR)	21	178	Servitù di elettrodotto coattivo
41	FRANCOFONTE (SR)	21	277	Servitù di elettrodotto coattivo
42	FRANCOFONTE (SR)	21	177	Servitù di elettrodotto coattivo
43	FRANCOFONTE (SR)	STRADA VICINALE		Convenzione con ente pubblico
44	FRANCOFONTE (SR)	21	175	Servitù di elettrodotto coattivo

CAVIDOTTO AT

ID	Comune	Foglio	Particella	Procedura da effettuarsi
1	FRANCOFONTE (SR)	21	174	Servitù di elettrodotto coattivo
2	FRANCOFONTE (SR)	STRADA VICINALE		Convenzione con ente pubblico
3	VIZZINI (CT)	4	27	Servitù di elettrodotto coattivo
4	VIZZINI (CT)	4	37	Servitù di elettrodotto coattivo
5	VIZZINI (CT)	4	5	Servitù di elettrodotto coattivo
6	VIZZINI (CT)	3	70	Servitù di elettrodotto coattivo
7	VIZZINI (CT)	STRADA VICINALE		Convenzione con ente pubblico
8	VIZZINI (CT)	7	16	Servitù di elettrodotto coattivo
9	VIZZINI (CT)	7	17	Servitù di elettrodotto coattivo
10	VIZZINI (CT)	STRADA PROVINCIALE SP.28ii		Convenzione con ente pubblico
11	VIZZINI (CT)	7	114	Servitù di elettrodotto coattivo

SERVITU' DI PASSSAGGIO-VIABILITA' DI ACCESSO IMPIANTO

ID	Comune	Foglio	Particella	Procedura da effettuarsi
1	FRANCOFONTE (SR)	37	143	Servitù di passaggio
2	FRANCOFONTE (SR)	37	184	Servitù di passaggio

PARTICELLE IN DISPONIBILITA' DEL PROPONENTE

AREA IMPIANTO

ID	Comune	Foglio	Particella	Procedura da effettuarsi
1	FRANCOFONTE (SR)	37	109	Disponibilità del Proponente
2	FRANCOFONTE (SR)	37	1193	Disponibilità del Proponente
3	FRANCOFONTE (SR)	37	1194	Disponibilità del Proponente
4	FRANCOFONTE (SR)	37	141	Disponibilità del Proponente
5	FRANCOFONTE (SR)	37	142	Disponibilità del Proponente
6	FRANCOFONTE (SR)	37	144	Disponibilità del Proponente
7	FRANCOFONTE (SR)	37	161	Disponibilità del Proponente
8	FRANCOFONTE (SR)	37	173	Disponibilità del Proponente
9	FRANCOFONTE (SR)	37	177	Disponibilità del Proponente
10	FRANCOFONTE (SR)	37	182	Disponibilità del Proponente
11	FRANCOFONTE (SR)	37	183	Disponibilità del Proponente
12	FRANCOFONTE (SR)	37	191	Disponibilità del Proponente
13	FRANCOFONTE (SR)	37	192	Disponibilità del Proponente
14	FRANCOFONTE (SR)	37	193	Disponibilità del Proponente
15	FRANCOFONTE (SR)	37	197	Disponibilità del Proponente
16	FRANCOFONTE (SR)	37	198	Disponibilità del Proponente
17	FRANCOFONTE (SR)	37	199	Disponibilità del Proponente
18	FRANCOFONTE (SR)	37	2078	Disponibilità del Proponente
19	FRANCOFONTE (SR)	37	208	Disponibilità del Proponente
20	FRANCOFONTE (SR)	37	2080	Disponibilità del Proponente
21	FRANCOFONTE (SR)	37	244	Disponibilità del Proponente
22	FRANCOFONTE (SR)	37	245	Disponibilità del Proponente
23	FRANCOFONTE (SR)	37	1036	Disponibilità del Proponente
24	FRANCOFONTE (SR)	37	134	Disponibilità del Proponente
25	FRANCOFONTE (SR)	37	135	Disponibilità del Proponente
26	FRANCOFONTE (SR)	37	136	Disponibilità del Proponente
27	FRANCOFONTE (SR)	37	138	Disponibilità del Proponente
28	FRANCOFONTE (SR)	37	139	Disponibilità del Proponente
29	FRANCOFONTE (SR)	37	140	Disponibilità del Proponente
30	FRANCOFONTE (SR)	37	151	Disponibilità del Proponente
31	FRANCOFONTE (SR)	37	153	Disponibilità del Proponente
32	FRANCOFONTE (SR)	37	154	Disponibilità del Proponente
33	FRANCOFONTE (SR)	37	2068	Disponibilità del Proponente
34	FRANCOFONTE (SR)	37	2075	Disponibilità del Proponente
35	FRANCOFONTE (SR)	37	240	Disponibilità del Proponente
36	FRANCOFONTE (SR)	37	241	Disponibilità del Proponente
37	FRANCOFONTE (SR)	37	242	Disponibilità del Proponente
38	FRANCOFONTE (SR)	37	243	Disponibilità del Proponente
39	FRANCOFONTE (SR)	37	247	Disponibilità del Proponente
40	FRANCOFONTE (SR)	37	152	Disponibilità del Proponente
41	FRANCOFONTE (SR)	37	248	Disponibilità del Proponente
42	FRANCOFONTE (SR)	37	174	Disponibilità del Proponente
43	FRANCOFONTE (SR)	37	206	Disponibilità del Proponente
44	FRANCOFONTE (SR)	37	209	Disponibilità del Proponente
45	FRANCOFONTE (SR)	37	210	Disponibilità del Proponente
46	FRANCOFONTE (SR)	37	211	Disponibilità del Proponente
47	FRANCOFONTE (SR)	37	1141	Disponibilità del Proponente
48	FRANCOFONTE (SR)	37	1142	Disponibilità del Proponente
49	FRANCOFONTE (SR)	37	1143	Disponibilità del Proponente
50	FRANCOFONTE (SR)	37	1144	Disponibilità del Proponente
51	FRANCOFONTE (SR)	37	1145	Disponibilità del Proponente
52	FRANCOFONTE (SR)	37	213	Disponibilità del Proponente
53	FRANCOFONTE (SR)	37	238	Disponibilità del Proponente
55	FRANCOFONTE (SR)	37	239	Disponibilità del Proponente

PARTICELLE INTERESSATE DA ESPROPRIO

AREA STAZIONE UTENTE

ID	Comune	Foglio	Particella	Procedura da effettuarsi
1	FRANCOFONTE (SR)	21	174	Esproprio
2	FRANCOFONTE (SR)	21	175	Esproprio
3	FRANCOFONTE (SR)	21	179	Esproprio

AREA STAZIONE TERNA

ID	Comune	Foglio	Particella	Procedura da effettuarsi
1	VIZZINI (CT)	7	109	Esproprio
2	VIZZINI (CT)	7	112	Esproprio
3	VIZZINI (CT)	7	113	Esproprio
4	VIZZINI (CT)	7	114	Esproprio
5	VIZZINI (CT)	7	115	Esproprio
6	VIZZINI (CT)	7	116	Esproprio

Legenda generale

- Aree nella disponibilità del proponente
- Aree da sottoporre ad esproprio
- Cavidotto di connessione MT a realizzarsi
- Cavidotto di connessione AT a realizzarsi
- Stazione elettrica Terna esistente
- Stazione di elevazione MT/AT a realizzarsi
- Stallo utente a realizzarsi
- Aree da sottoporre a servitù di elettrodotto coattivo
- Aree per le quali è prevista la stipula di convenzione con ente pubblico
- Aree da sottoporre a servitù di passaggio
- Confine foglio catastale

Inquadramento catastale

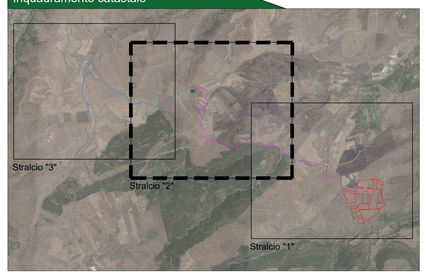

Comune di FRANCOFONTE - KeyPlan

CITTA' DI FRANCOFONTE

REGIONE SICILIA

IMPIANTO AGROVOLTAICO "DAFNE"

della potenza di 29,313 MW in DC

PROGETTO DEFINITIVO

COMMITTENTE:

ZARAGOZÁ DAFNE SOLE SRL — GRUPO EMPRESARIAL ZARAGOZA

DAFNE SOLE srl
Via Cardinale Agostino Ciasca, 9
70124 Bari
VAT: 08245440725
Tel: 0039 3406832848

PROGETTAZIONE:

TEKNE SOCIETÀ DI INGEGNERIA

TEKNE srl
Via Vincenzo Gioberti, 11 - 76123 ANDRIA
Tel +39 0883 552714 - 552941 - Fax +39 0883 552915
www.gruppotekne.it e-mail: contatti@gruppotekne.it

IL TECNICO:
Geom.Giuseppe Pertoso

Collegio Provinciale Geometri e Geometri Laureati di Barletta - Andria - Trani
Iscrizione Albo N. 191
Geometra Giuseppe Pertoso

DIRETTORE TECNICO:
Ing. Renato Pertuso

ORDINE DEGLI INGEGNERI DELLA PROVINCIA DI BARI
Ingegnere Renato Pertuso
Sez. A n. 6453

LEGALE RAPPRESENTANTE:
dott. Renato Mansi

TEKNE SOCIETÀ DI INGEGNERIA
Dott. Renato Mansi

PD — PROGETTO DEFINITIVO

PIANO PARTICELLARE DI ESPROPRIO - ELABORATO GRAFICO

Tavola: AR09.2

Filename: TKNew-FrCfpExtraCatastale-FDo.dwg

Data 1°emissione:	Redatto:	Verificato:	Approvato:	Scala:	Protocollo Tekne:
Settembre 2021	G.PISANI	G.PERTOSO	R.PERTUSO	1:4.000	TKA644

REVISIONI				
1				
2				
3				
4				