


CONFIGURAZIONE IMPIANTO PV "DAFNE"	
Produttività annua (kWh/anno)	45 958,08
Latitudine	37°12'7.56"N
Longitudine	14°49'39.12"E
Altitudine	440,00 m
Area contrattualizzata	45,00 ha
Lunghezza recinzioni	12 030,00 m
Area recintata	34,33 ha
Potenza Inverter	30 000,00 kVA
Potenza di picco (DC)	29 313,27 kWp
Potenza in immissione	25 000,00 kW
Marca Inverter	HUAWEY o similare
Modello inverter	HUAWEY STS-6000K o similare
N° degli inverter	5
Marca moduli fotovoltaici	Risan Titan RSM120
Potenza dei moduli	595Wp
Numero di moduli	49266
N° di strutture	1449
Moduli per stringa	34
Numero di stringhe	1449
Tipologia delle strutture	Sistema fisso
Tilt (N-S)	10°/20°
Row (N-S)	10,90m / 7,20m

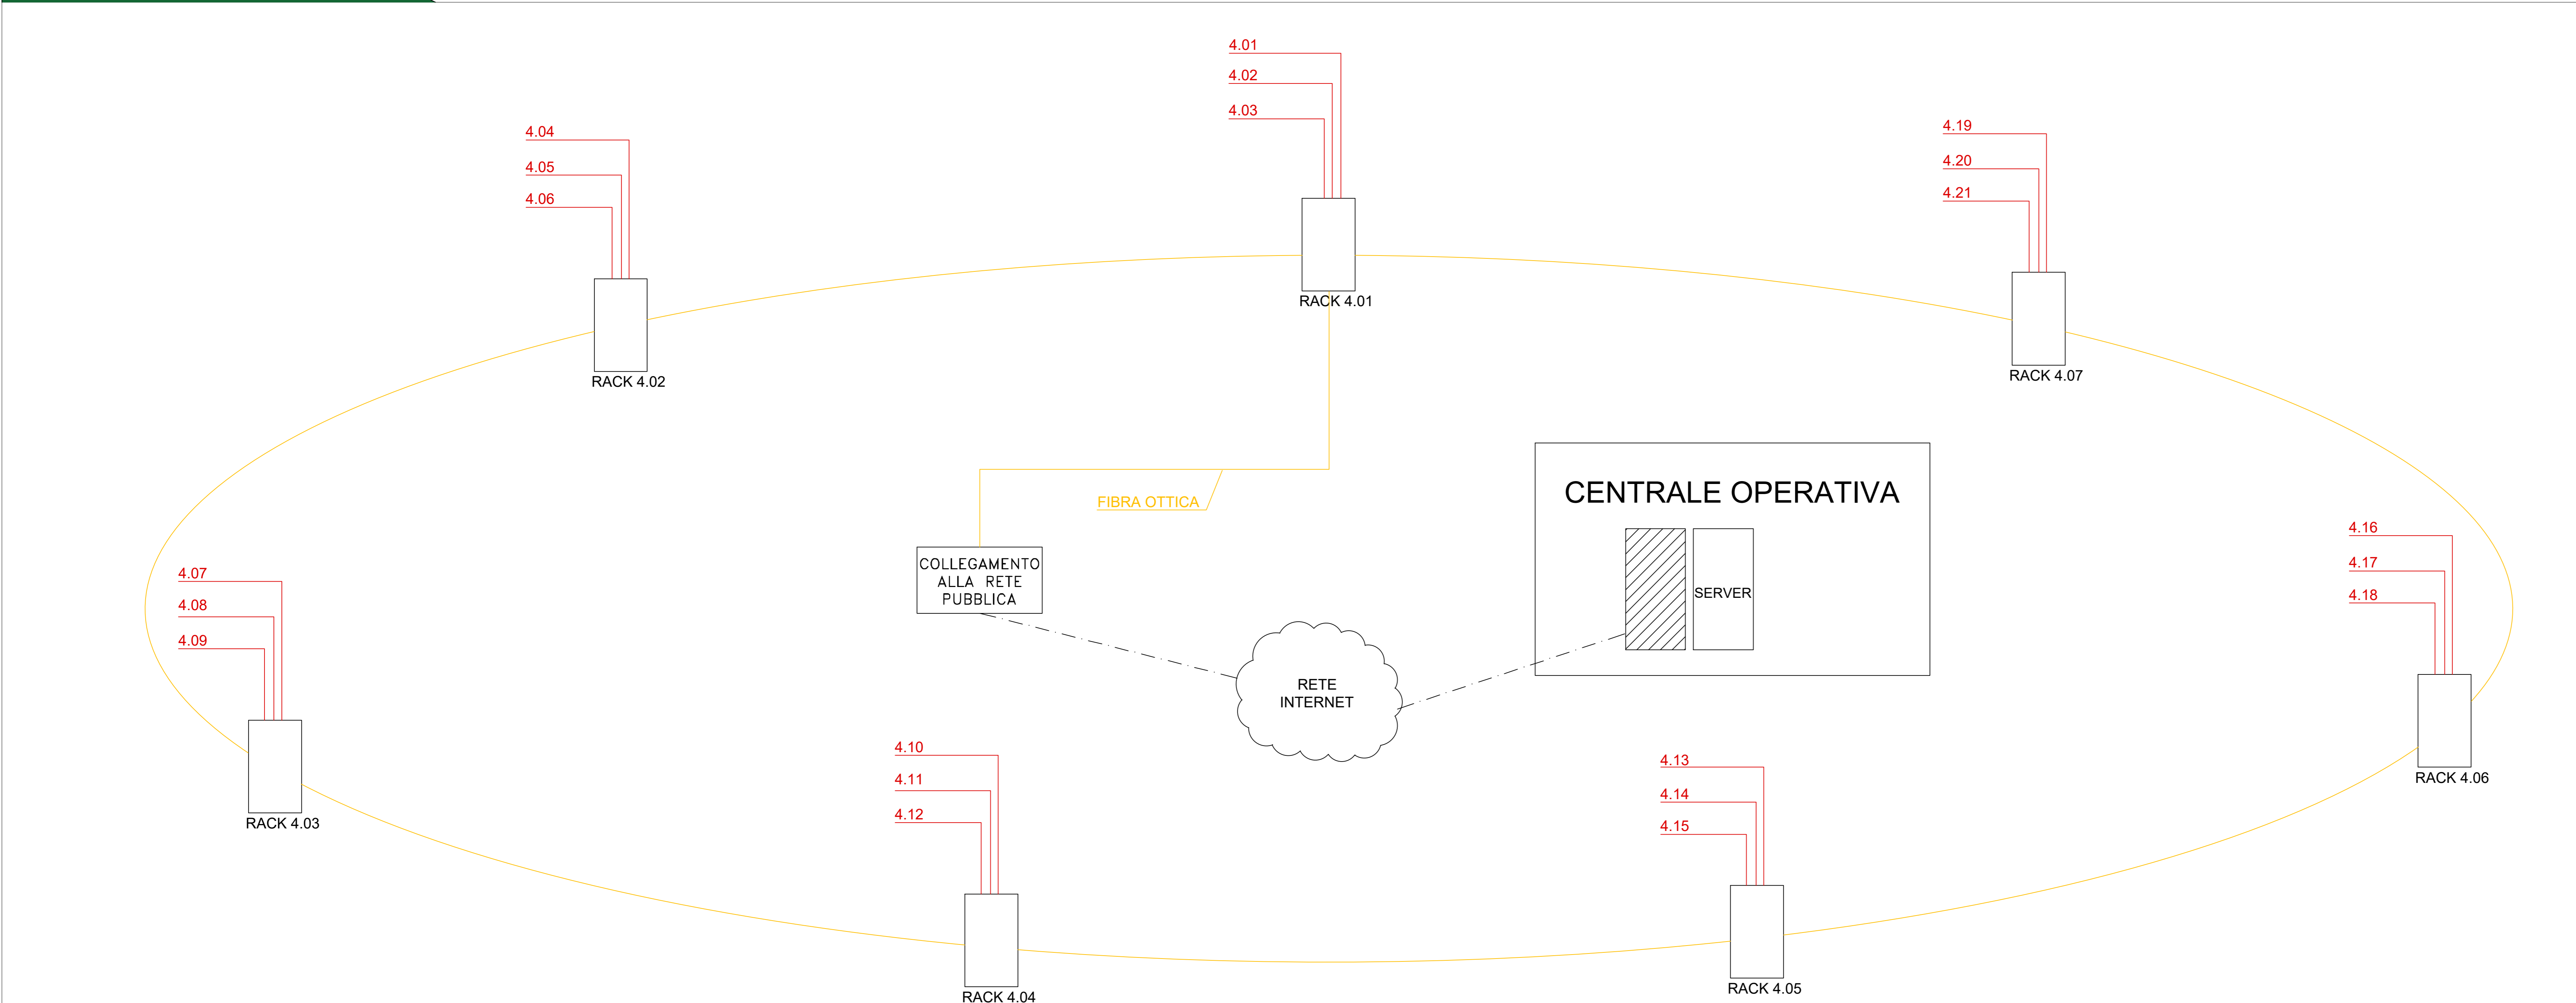

CITTA' DI FRANCOFONTE
REGIONE SICILIA

IMPIANTO AGROVOLTAICO "DAFNE"
della potenza di 29.313 MW in DC
PROGETTO DEFINITIVO

COMMITTENTE:

ZARAGOZA
GRUPPO EMPRESARIAL ZARAGOZA

DAFNE SOLE srl
Via Cardinale Agostino Casarà, 9
70124 Bari
VAT: 02645440725
Tel: 0039 3498852848

PROGETTAZIONE:

TEKNE
SOCIETÀ DI INGEGNERIA

TERME srl
Via Vittorio Veneto, 11 - 30123 ANDRIA
Tel: +39 0883 503714 - 503241 - Fax: +39 0883 503710
www.progettore.it - e-mail: info@progettore.it

PROGETTISTA: Ing. Renato Pansino (Ingegnere Tecnico)

LEGALE RAPPRESENTANTE: dot. Renato Marini

PD	IMPIANTO DI VIDEOSORVEGLIANZA	Tavola: IE05d	
PROGETTO DEFINITIVO		Filename: _____	
Data 1° emissione: Settembre 2021	Redatto: _____ Verificato: _____ Approvato: _____	Scala: _____ Protocollo Telex: _____	
<table border="1" style="width: 100%; border-collapse: collapse;"> <tr> <td style="width: 5%;">N°</td> <td style="width: 15%;">Descrizione</td> <td style="width: 10%;">Data</td> <td style="width: 10%;">Firma</td> <td style="width: 10%;">Firma</td> <td style="width: 10%;">Firma</td> <td style="width: 10%;">Firma</td> <td style="width: 10%;">Firma</td> </tr> <tr> <td>1</td> <td></td> <td></td> <td></td> <td></td> <td></td> <td></td> <td></td> </tr> <tr> <td>2</td> <td></td> <td></td> <td></td> <td></td> <td></td> <td></td> <td></td> </tr> <tr> <td>3</td> <td></td> <td></td> <td></td> <td></td> <td></td> <td></td> <td></td> </tr> <tr> <td>4</td> <td></td> <td></td> <td></td> <td></td> <td></td> <td></td> <td></td> </tr> </table>	N°	Descrizione	Data	Firma	Firma	Firma	Firma	Firma	1								2								3								4								TKA644	
N°	Descrizione	Data	Firma	Firma	Firma	Firma	Firma																																			
1	
2	
3	
4	