



**LEGENDA**

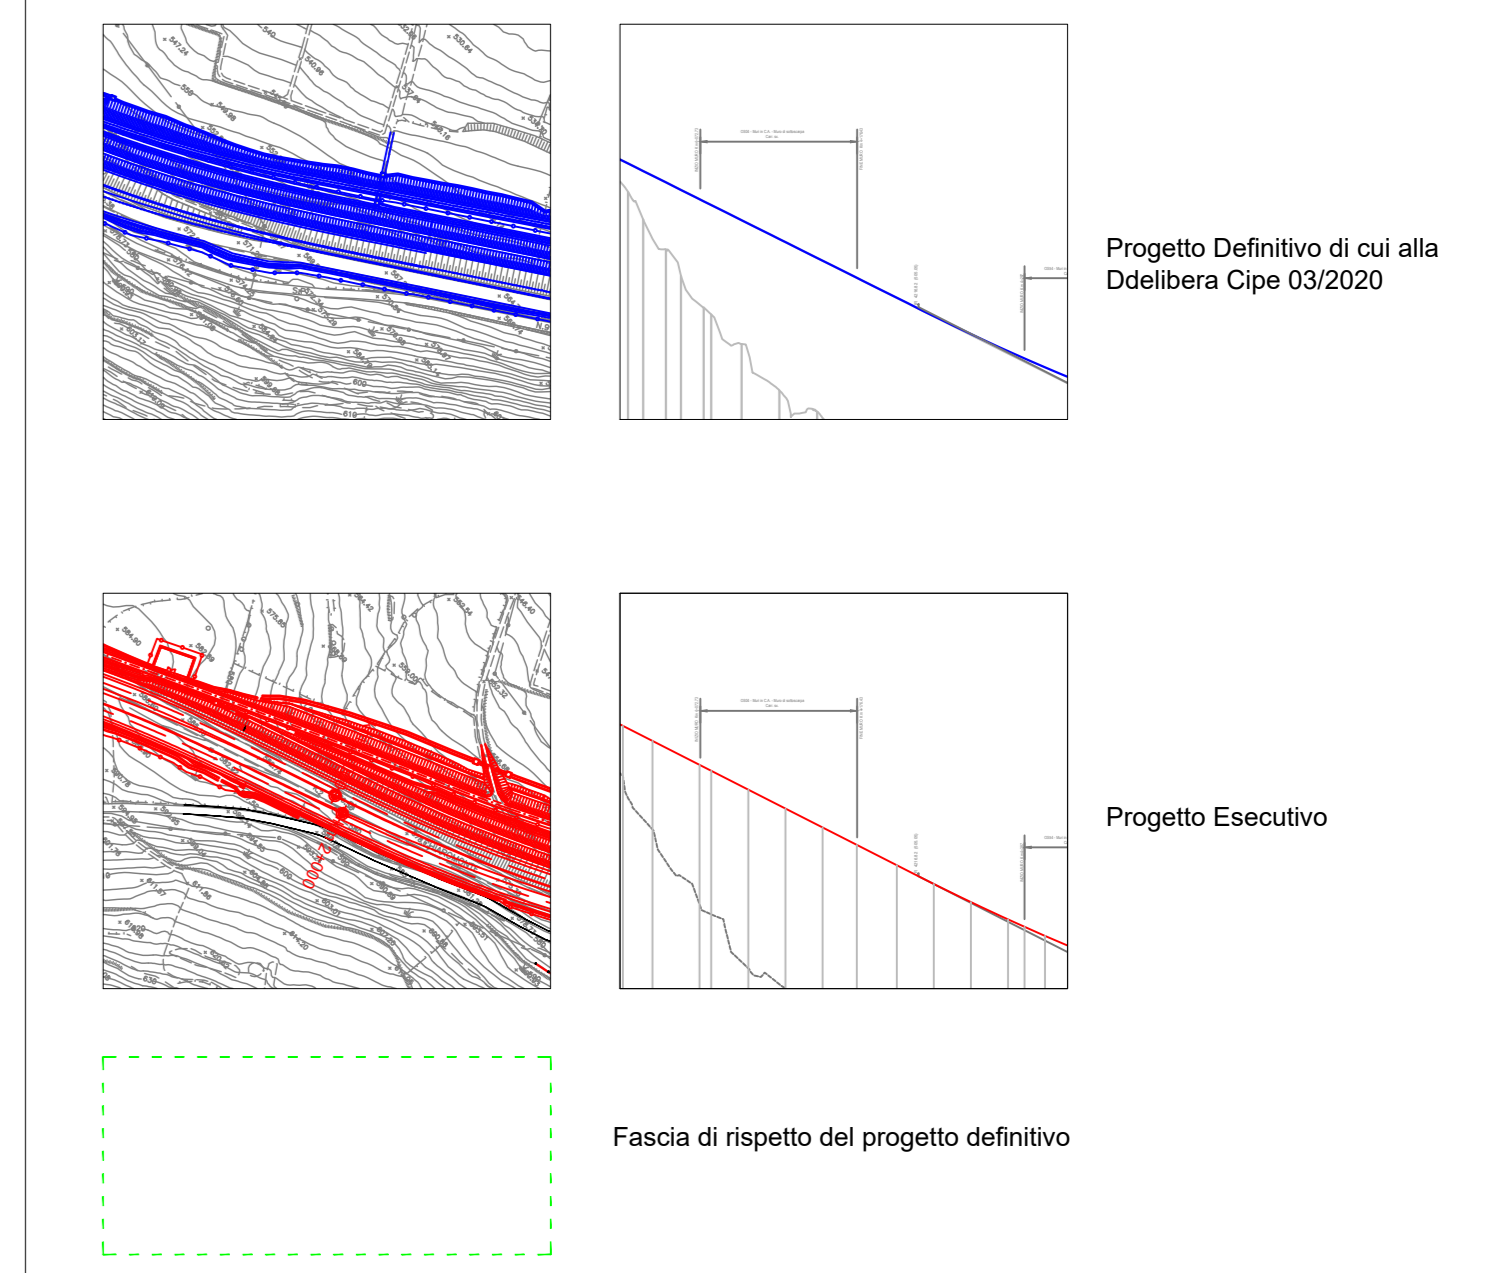

**Varianti art.169 Decreto Legislativo 162/2006**

- Var. 1.1** L1.RG.03 Ricicatura viabilità secondaria, prog. 1+345
- Var. 1.2** L1.RG.02 Fosso di guardia, prog. 1+075
- Var. 1.3** L1.CH.02 Inserimento viabilità secondaria SEC.14 BIS, prog. 8+425
- Var. 1.4** L1.CH.04 Fosso di guardia, prog. 1+12+250

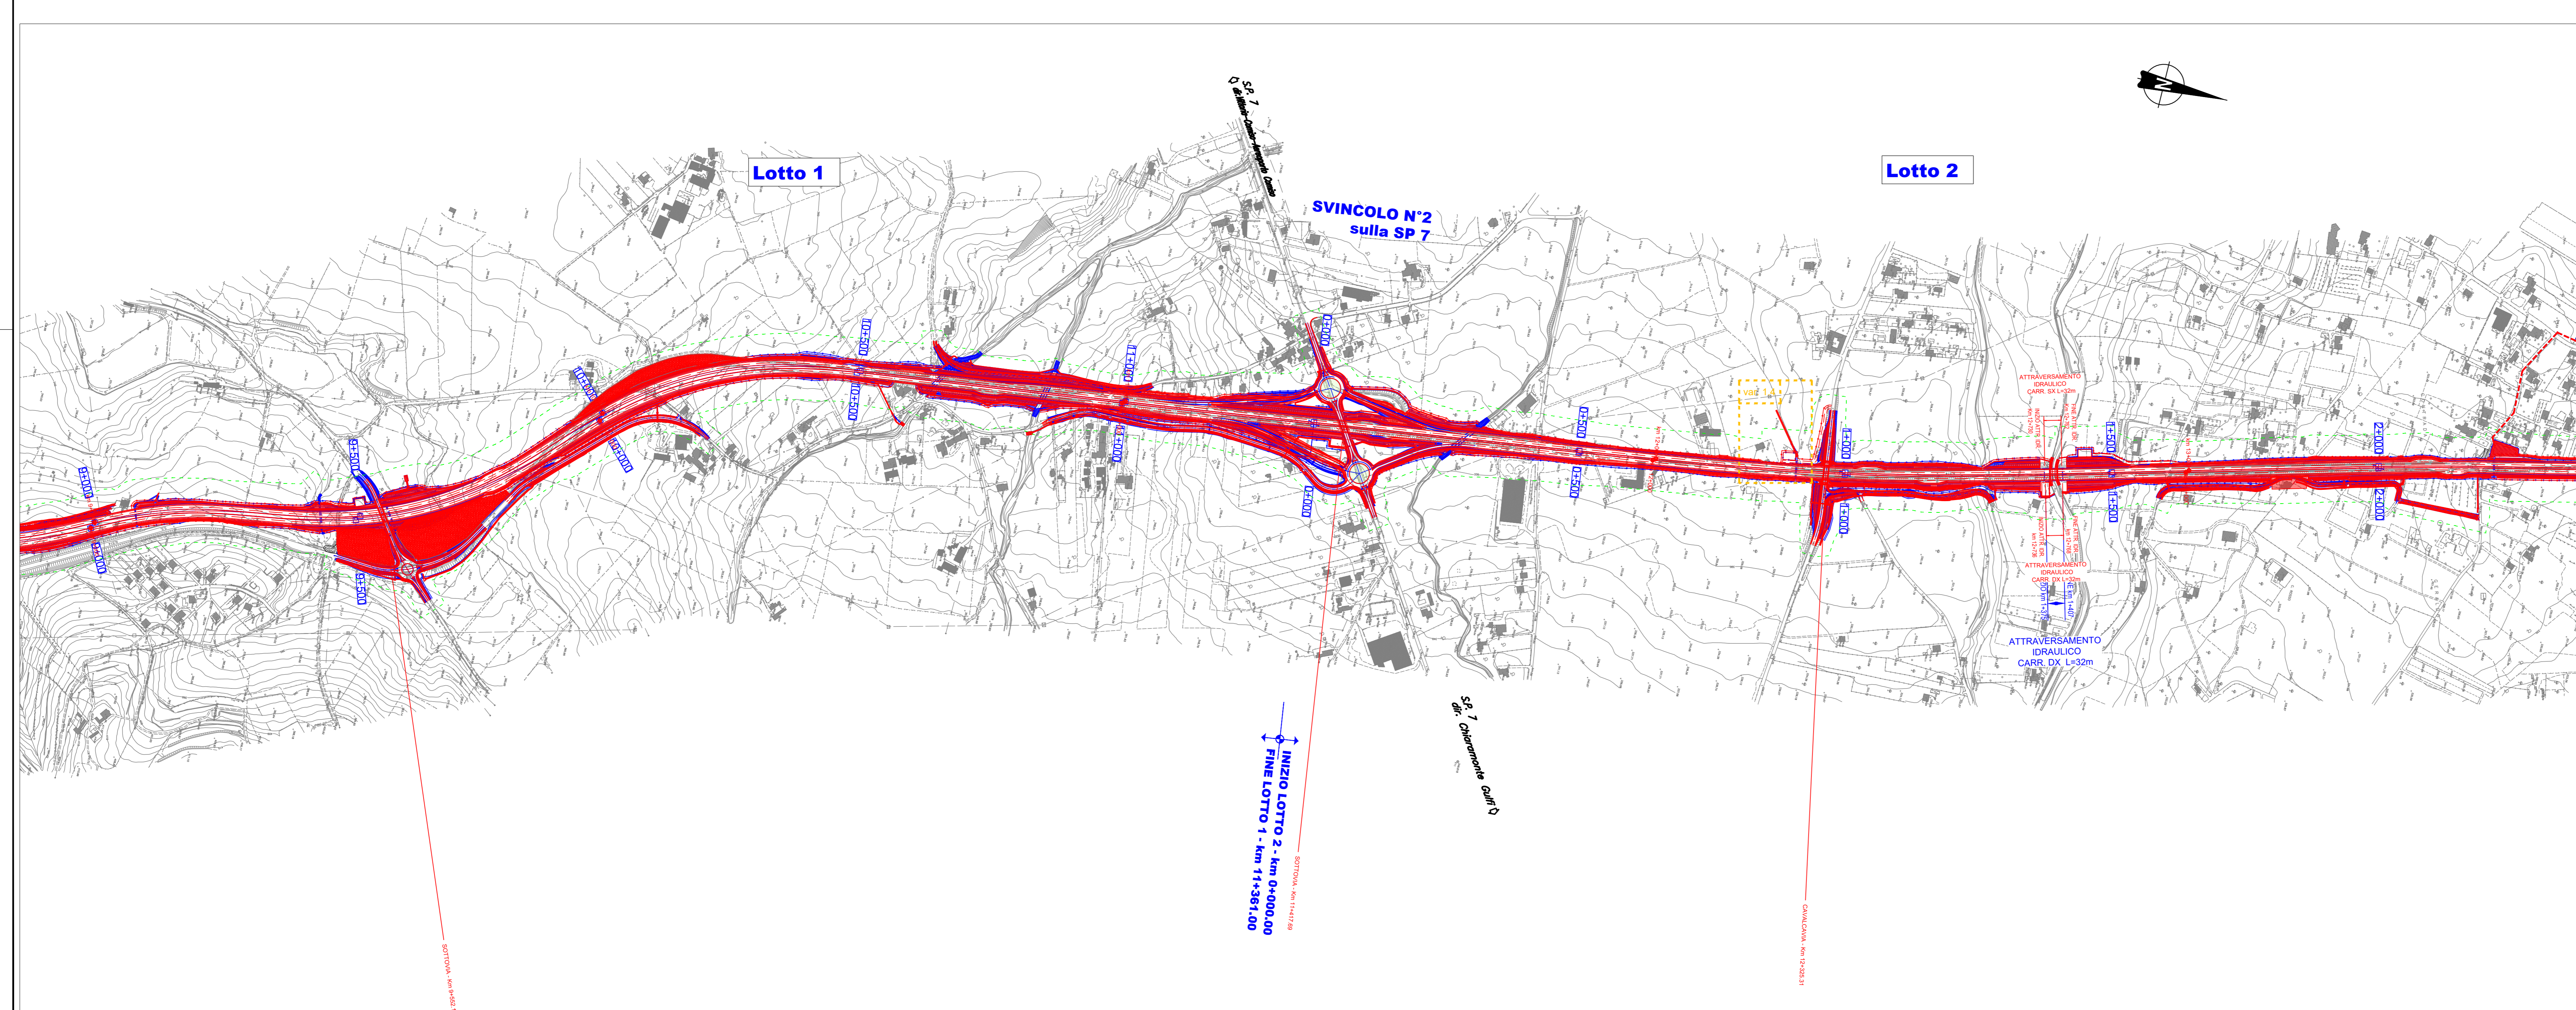

**sanas**  
GRUPPO FS ITALIANE

**Direzione Progettazione e Realizzazione Lavori**

**ITINERARIO RAGUSA-CATANIA**  
Collegamento viario compreso tra lo Svincolo della S.S. 514 "di Chiaramonte" con la S.S. 115 e lo Svincolo della S.S. 194 "Ragusana"  
LOTTO 1 - Dallo svincolo n. 1 sulla S.S. 115 (compreso) allo svincolo n. 3 sulla S.P. 5 (escluso)

**PROGETTO ESECUTIVO** COD. **PA895**

**PROGETTAZIONE:** ATI SINTAGMA - GP INGEGNERIA - COOPROGETTI - GDG - ICARIA - OMNISERVICE

**PROGETTISTA RESPONSABILE DELL'INTEGRAZIONE DELLE PRESTAZIONI SPECIFICAZIONE:**  
Dot. Ing. Mando Granieri  
Ordine degli Ingegneri della Prov. di Perugia n° 4351

**GRUPPO DI PROGETTAZIONE:**  
SINTAGMA  
MANDANTI:  
ICARIA  
OMNISERVICE

**IL GEOLOGO:**  
Dot. Geol. Marco Leonardi  
Ordine dei Geologi della Regione Lazio n° 2545

**IL COORDINATORE PER LA SICUREZZA IN FASI DI PROGETTAZIONE:**  
Dot. Ing. Ambrogio Signorelli  
Ordine degli Ingegneri della Provincia di Roma n° 435111

**VISTO IL RESPONSABILE DEL PROCEDIMENTO**  
Dot. Ing. Luigi Mupo

**IL RESPONSABILE DEL PROGETTO:**

**ELABORATI GENERALI - LOTTO 1**  
**VARIANTI ART. 169 D.Lgs 163/2006**  
**Plano-profilo di raffronto tra Progetto Definitivo e Progetto Esecutivo - 3/4**

CODICE PROGETTO	LV. PROJ.	N. PROJ.	NOVE FILE	REVISIONE	SCALA:
LQ408Z	E	2101	T01EG02GENPFO3	C	1:5000/1:500
D					
A	Revisione a seguito istruttoria ANAS			Ottobre 2021	A. Signorelli
B	Revisione a seguito istruttoria ANAS			Settembre 2021	A. Signorelli
A	EMISSIONE			GIUGNO 2021	A. Signorelli
REV.	DESCRIZIONE			DATA	REDATTO

RAGUSA

PROVINCIA: RAGUSA  
COMUNE Chiaramonte Gulfi

CATANIA