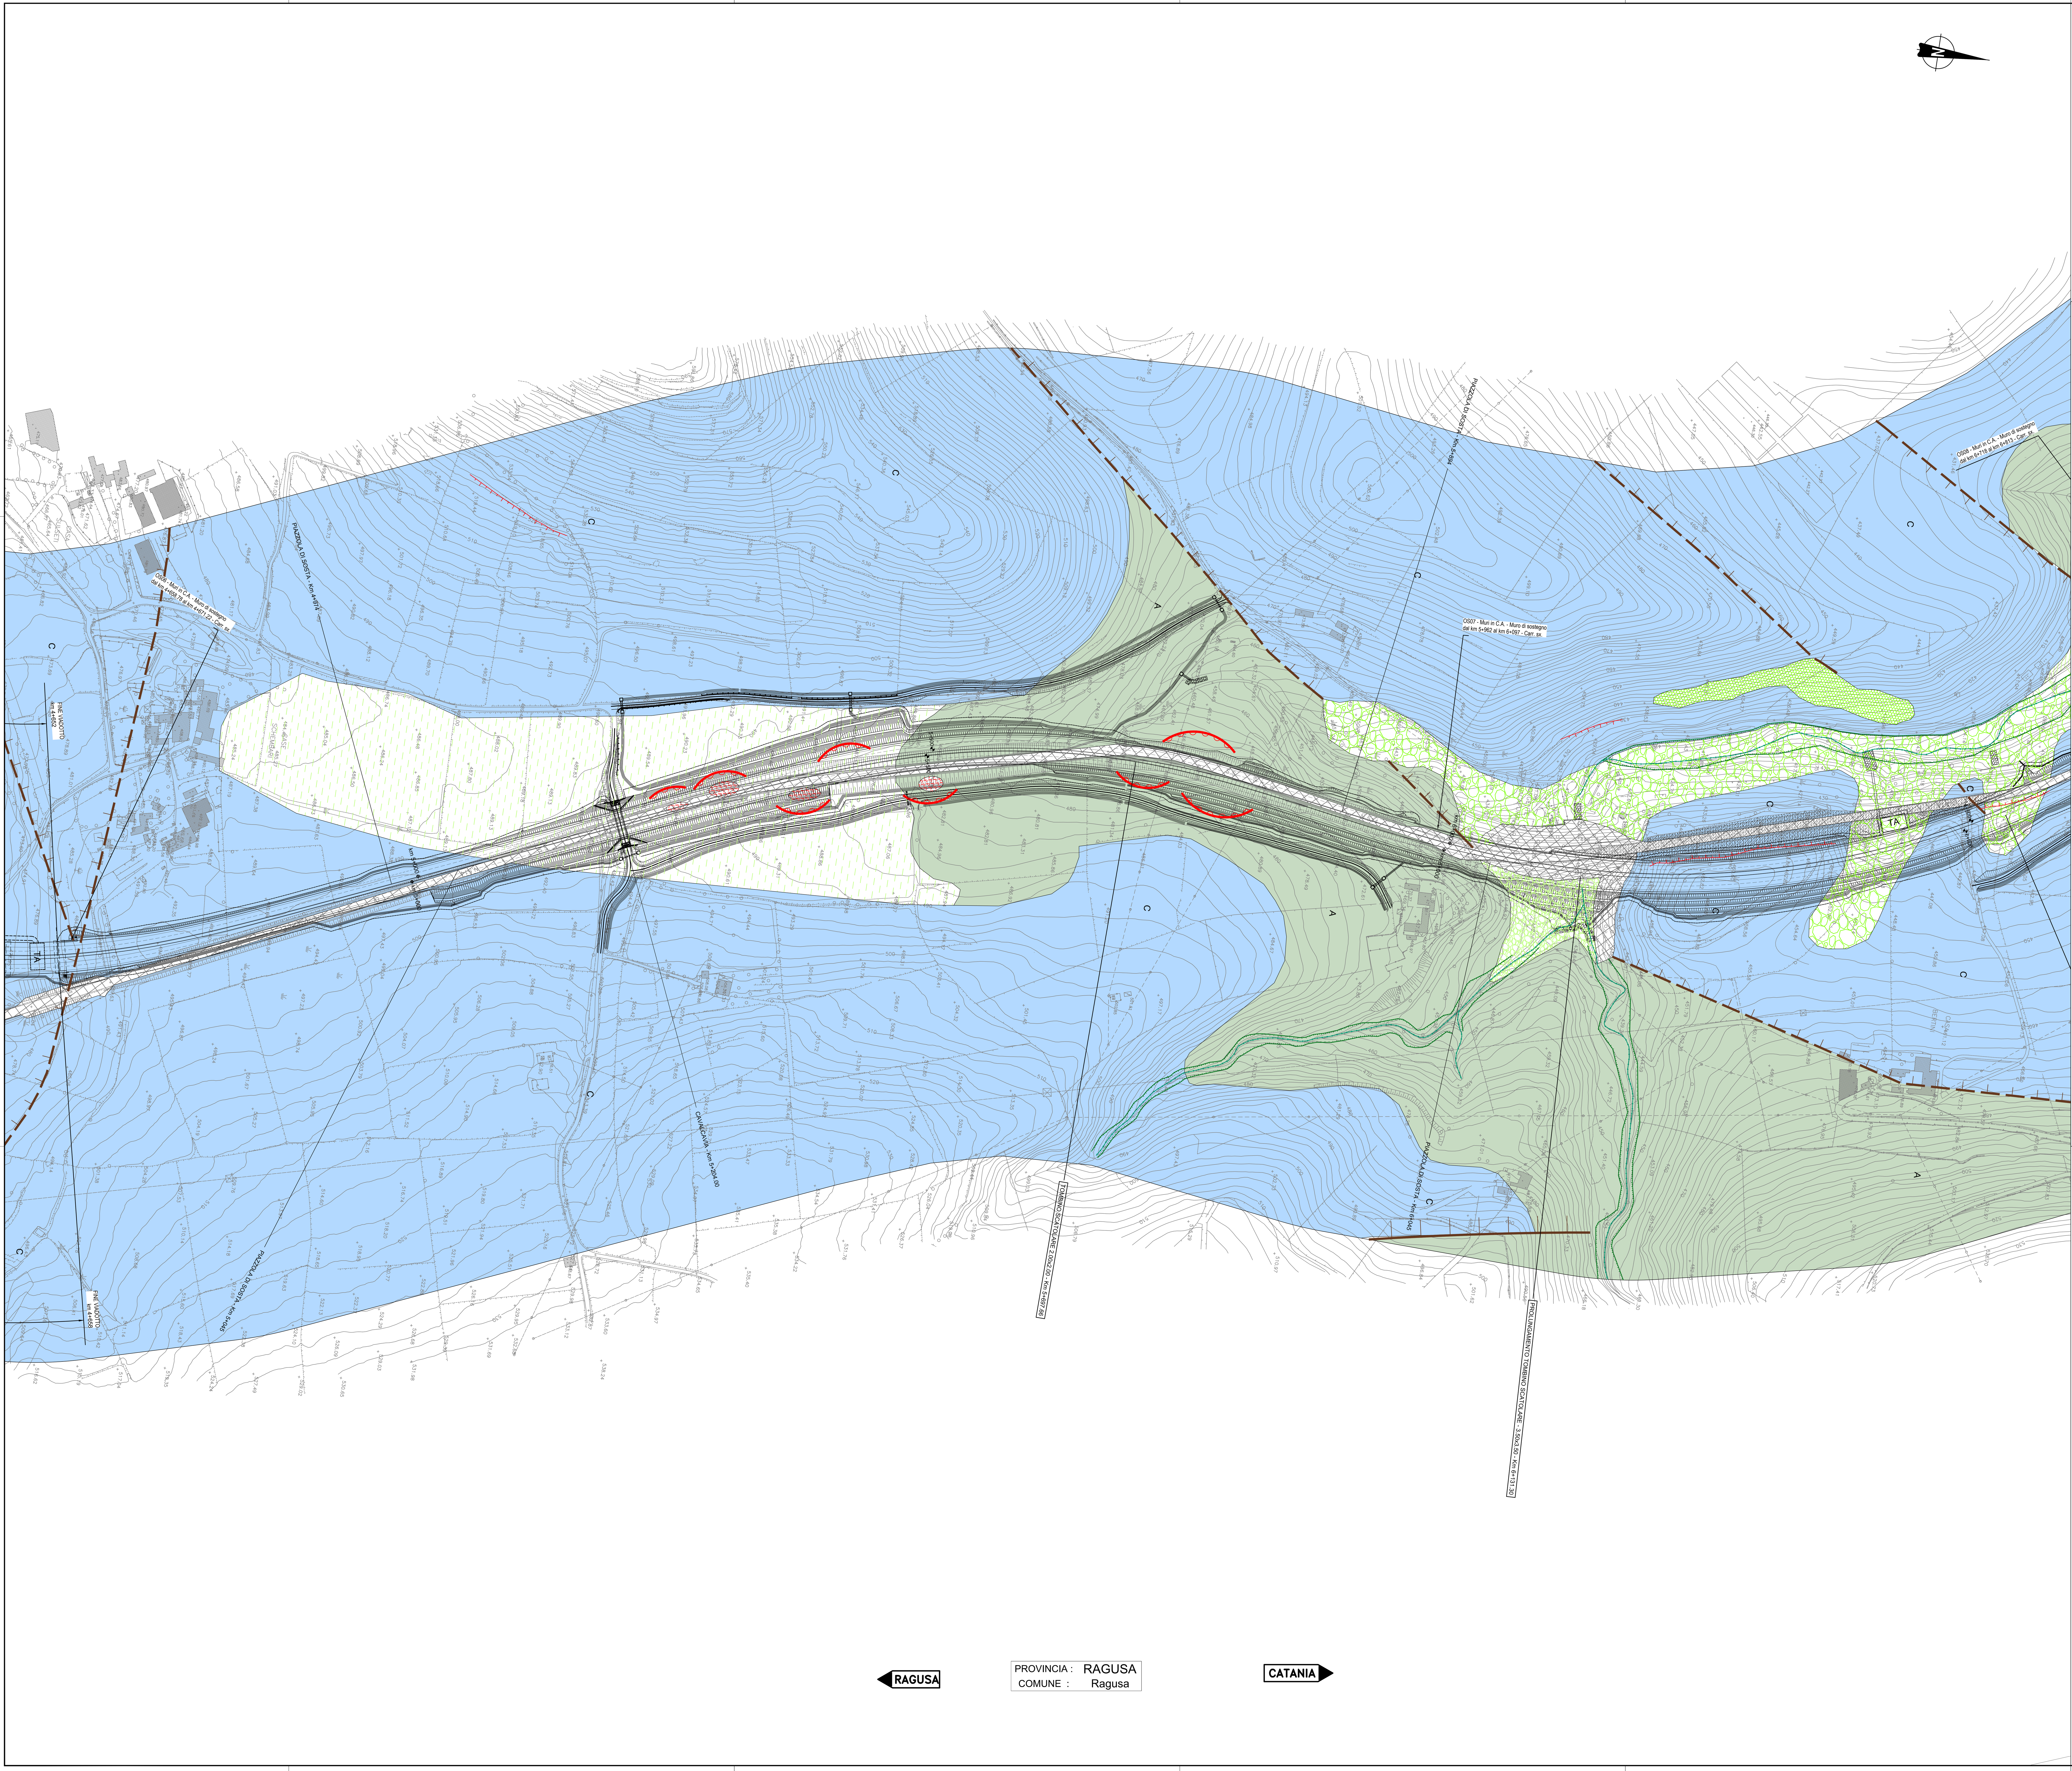

PROVINCIA : RAGUSA
COMUNE : Ragusa

QUADRO D'UNIONE

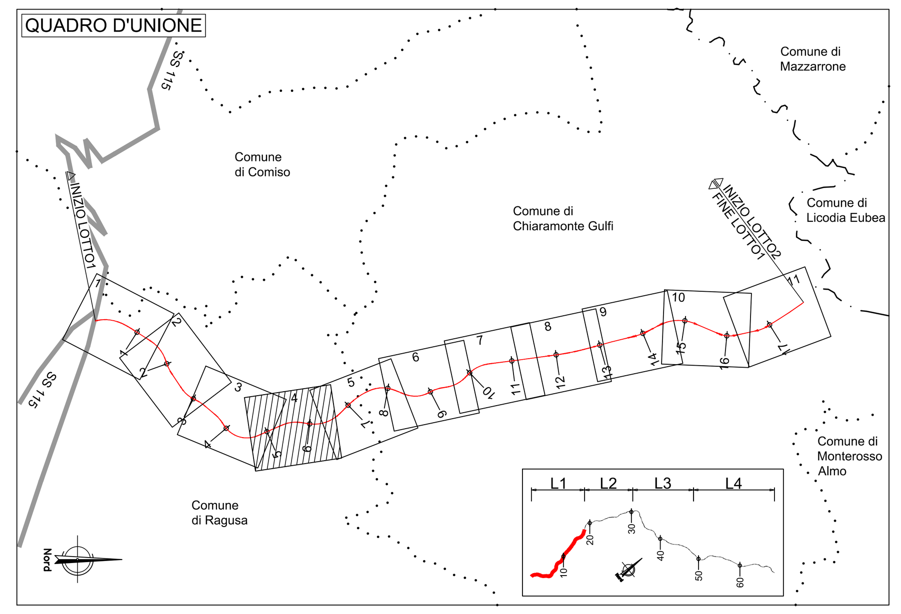

LEGENDA

Elementi geologico-strutturali

- A Rocce prevalentemente calcaree e gessose
- B Rocce marnose, marnoso-pelitiche e pelitiche
- C Rocce costituite da alternanze (ad es. arenitico-pelitiche,pelitico-arenitiche, marnoso-arenitiche, ecc.)
- D Rocce prevalentemente arenitiche (arenarie e sabbie)
- E Rocce ruditiche (ghiaie e conglomerati)
- F Rocce effusive e vulcanoclastiche

Forme strutturali

- Faglia certa (i trattini indicano il lato ribassato)
- Faglia presunta o sepolta (i trattini indicano il lato ribassato)

Forme fluviali, fluvio-glaciali e di versante dovute al dilavamento

- Alveo in approfondimento
- Orlo di scarpata di erosione fluviale o di terrazzo

Forme di versante dovute alla gravita'

Nicchie di frana:

- a) di crollo
- b) di colamento
- Orlo di scarpata di degradazione
- Superficie dissestata da soliflusso

Corpo di frana:

- a) di crollo
- b) di scorrimento
- c) di colamento
- d) area di attivazione crolli
- b) di scorrimento quiescente
- c) di colamento quiescente
- Conoide
- Detrito di falda

Simbologia delle granulometrie prevalenti dei depositi:

- Limo e argilla
- Sabbia
- Ghiaia
- Blocchi
- Deposito colluviale
- Superficie di terrazzo

Forme antropiche

Versante con terrazzamento a muretti o scarpate:

- Riporti, rilevati stradali e ferroviari

anas GRUPPO FS ITALIANE

Direzione Progettazione e Realizzazione Lavori

ITINERARIO RAGUSA-CATANIA

Collegamento viario compreso tra lo Svincolo della S.S. 514 "di Chiaramonte" con la S.S. 115 e lo Svincolo della S.S. 194 "Ragusana"

LOTTO 1 - Dallo svincolo n. 1 sulla S.S. 115 (compreso) allo svincolo n. 3 sulla S.P. 5 (escluso)

PROGETTO ESECUTIVO — COD. PA895

PROGETTAZIONE: ATI SINTAGMA - GP INGEGNERIA - COOPROGETTI -GDG - ICARIA - OMNISERVICE

PROGETTISTA RESPONSABILE DELL'INTEGRAZIONE DELLE PRESTAZIONI SPECIALISTICHE:
Dott. Ing. Nando Granieri
Ordine degli Ingegneri della Prov. di Perugia n° A351

INGEGNERI DELLA PROVINCIA DI PERUGIA — Sezione A — A351 — DOTTORE INGEGNERE NANDO GRANIERI — SETTORE CIVILE E AMBIENTALE — SETTORE INDUSTRIALE — SETTORE DELL'INFORMAZIONE

IL GEOLOGO:
Dott. Geol. Marco Leonardi
Ordine dei Geologi della Regione Lazio n° 1541

IL COORDINATORE PER LA SICUREZZA IN FASE DI PROGETTAZIONE:
Dott. Ing. Ambrogio Signorelli
Ordine degli Ingegneri della Provincia di Roma n° A35111

VISTO IL RESPONSABILE DEL PROCEDIMENTO
Dott. Ing. Luigi Mupo

IL GRUPPO DI PROGETTAZIONE:

MANDATARIA: Sintagma
Dott. Ing. N.Granieri — Dott. Ing. M.Abram
Dott. Ing. F.Durastanti — Dott. Ing. F.Pambianco
Dott. Ing. V.Truffini — Dott. Ing. M.Briganti Botta
Dott. Arch. A.Bracchini — Dott. Ing. L.Gagliardini
Dott. Ing. L.Nani — Dott. Geol. G.Cerquiglini

MANDANTI:
GPI Ingegneria
Dott. Ing. G.Guiducci — Dott. Ing. G.Lucibello
Dott. Ing. A.Signorelli — Dott. Arch. G.Guastella
Dott. Ing. E.Moscatelli — Dott. Geol. M.Leonardi
Dott. Ing. A.Belà — Dott. Ing. G.Parente
Cooprogetti
Dott. Arch. E.A.E.Crimi — Dott. Ing. L.Ragnacci
Dott. Ing. M.Panfili — Dott. Arch. A.Strati
Dott. Arch. P.Ghirelli — Archeol. M.G.Liseno
Dott. Ing. D.Pelle
Geotechnical Design Group
Dott. Ing. D.Carlaccini — Dott. Ing. F.Aloe
Dott. Ing. S.Sacconi — Dott. Ing. A.Salvemini
Dott. Ing. C.Consorti
ICARIA società di ingegneria
Dott. Ing. V.Rotisciani — Dott. Ing. G.Verini Supplizi
Dott. Ing. G.Pulli — Dott. Ing. V.Piunno
Dott. Ing. F.Macchioni — Geom. C.Sugaroni
Omniservice
Dott. Ing. P.Agnello

IL RESPONSABILE DI PROGETTO:
ORDINE DEI GEOLOGI DEL LAZIO — Dott. MARCO LEONARDI — Geologo — A.P. n.1541

GEOLOGIA

Carta geomorfologica
Tav. 4/11

CODICE PROGETTO			NOME FILE	REVISIONE	SCALA:
PROGETTO	LIV. PROG.	N. PROG.	T01GE01GEOCG20C		
LO408Z	E	2101	CODICE ELAB. T01GE01GEOCG20	C	1:2.000

REV.	DESCRIZIONE	DATA	REDATTO	VERIFICATO	APPROVATO
D					
C	Revisione a seguito di Rapporto di Verifica	Novembre 2021	A. Loffredo	M. Leonardi	N. Granieri
B	Revisione a seguito istruttoria ANAS	Settembre 2021	A. Loffredo	M. Leonardi	N. Granieri
A	EMISSIONE	GIUGNO 2021	A. Loffredo	M. Leonardi	N. Granieri