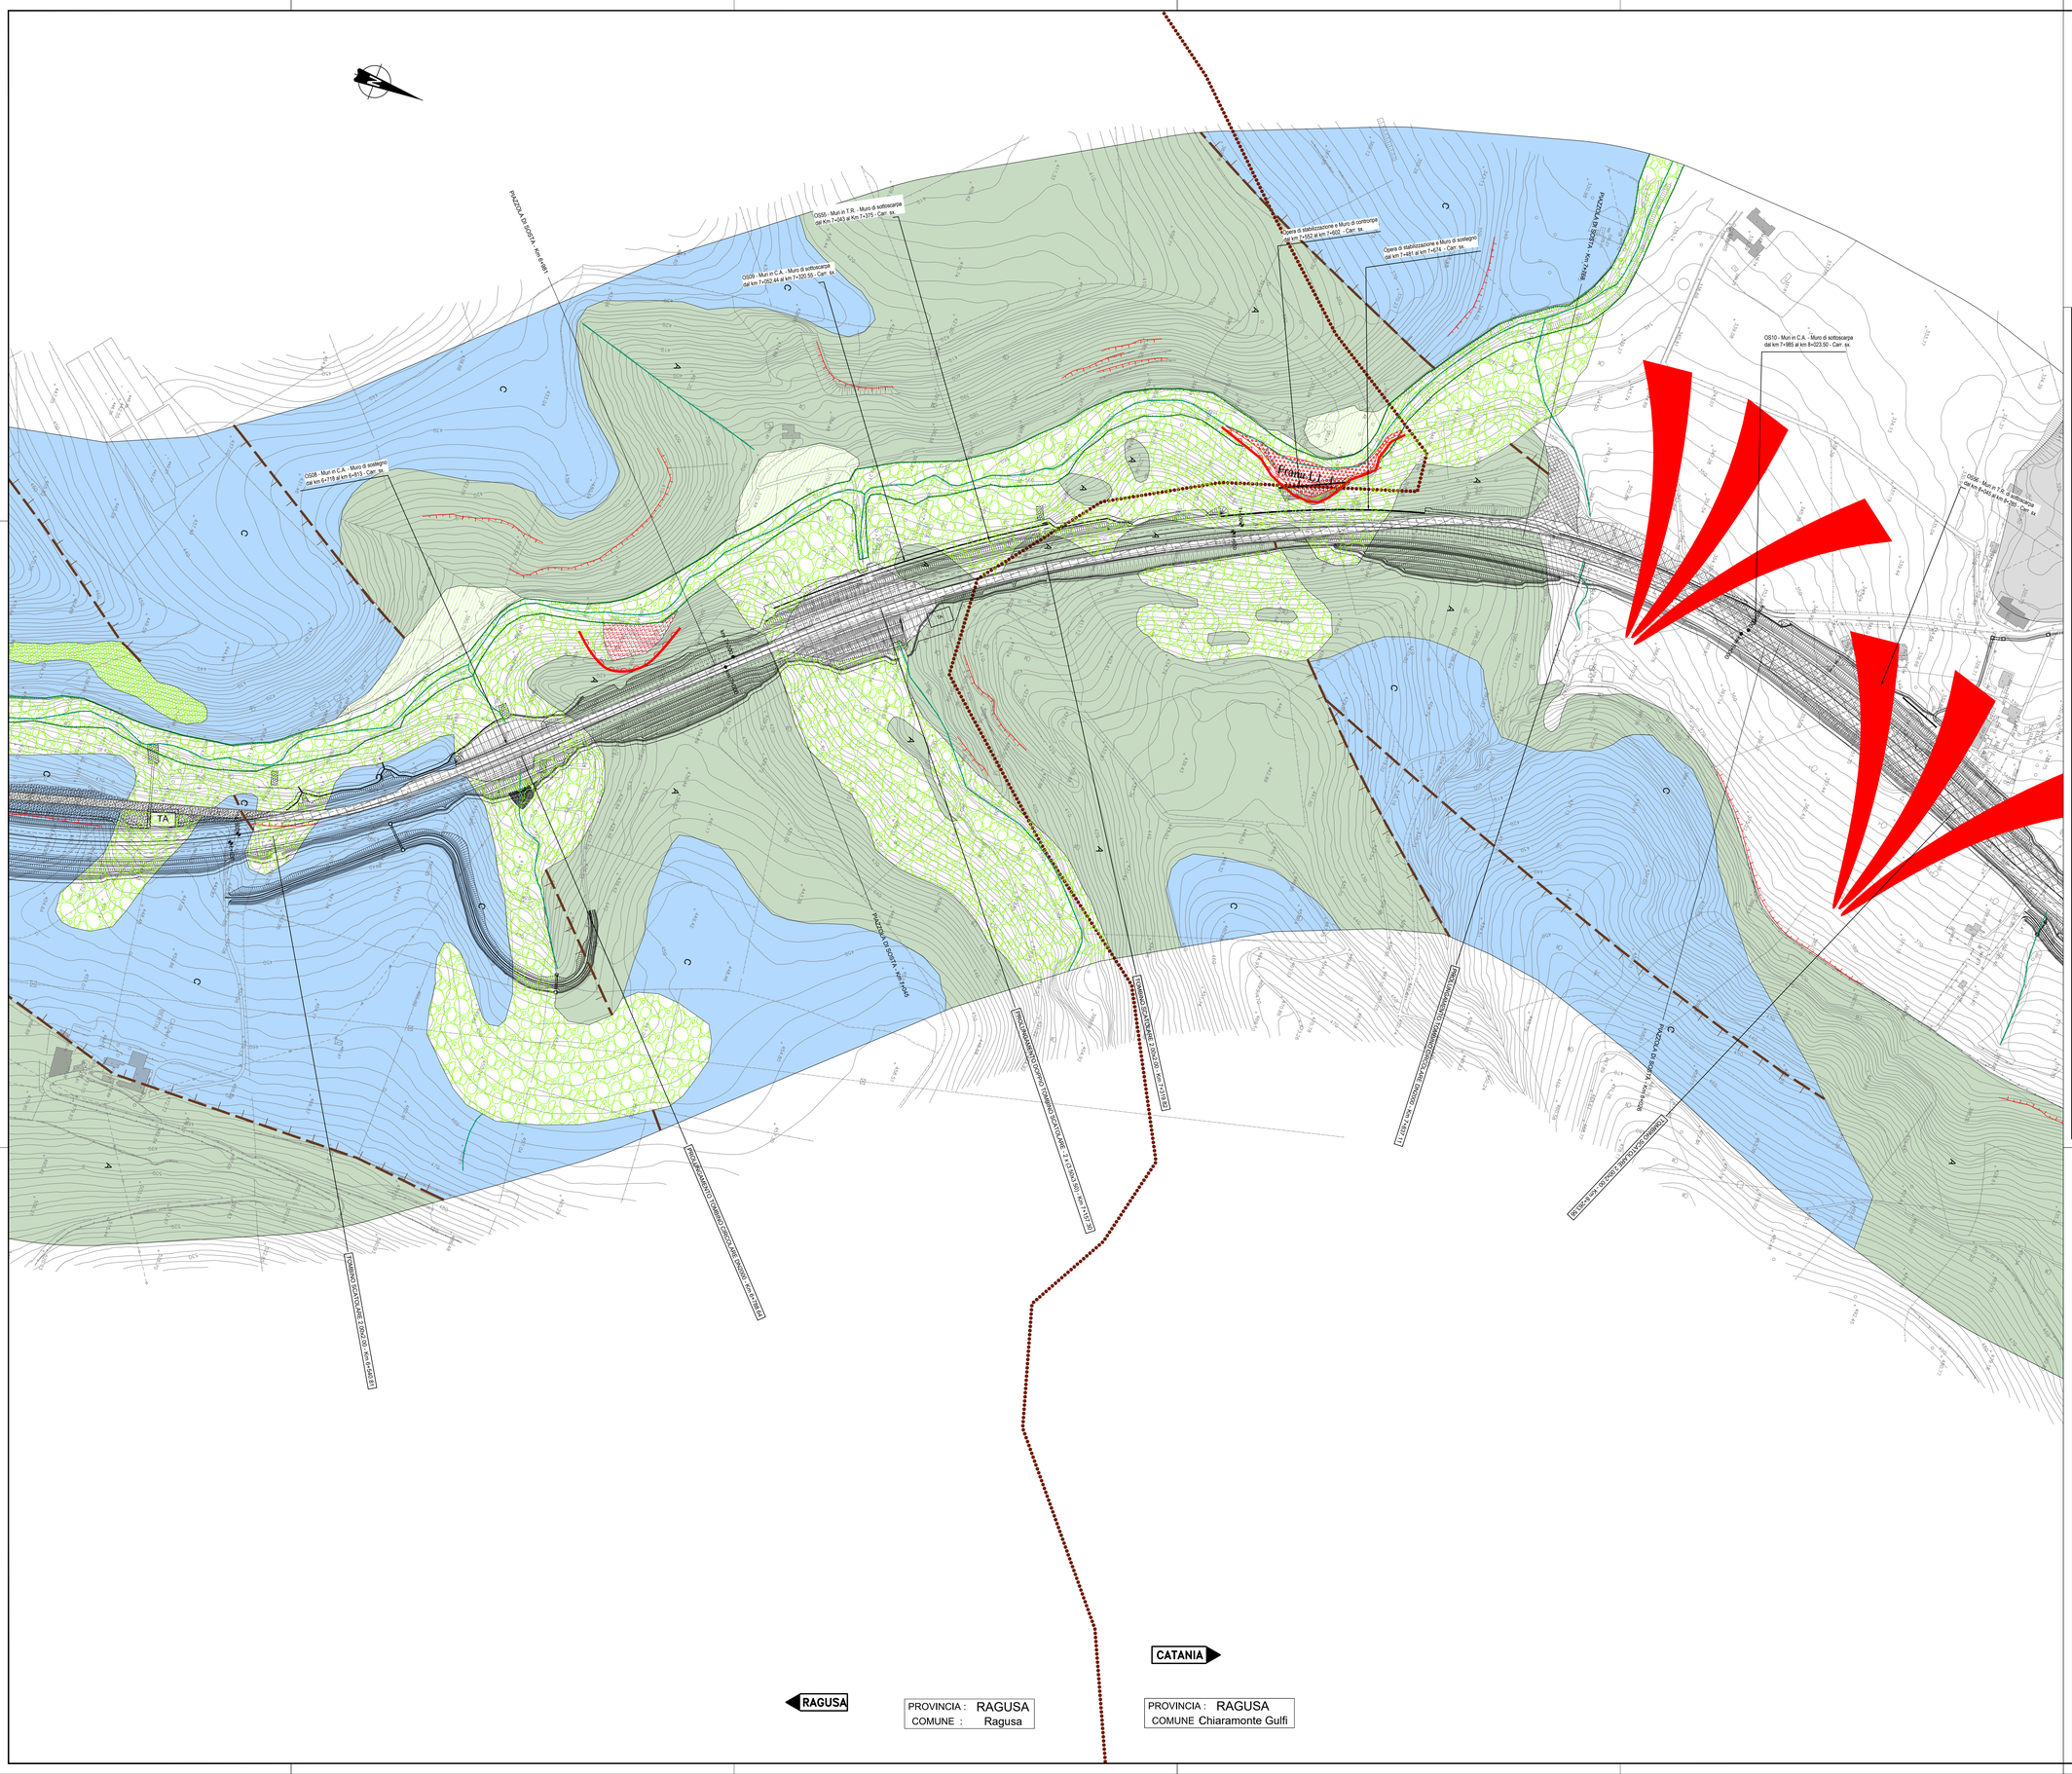

QUADRO D'UNIONE

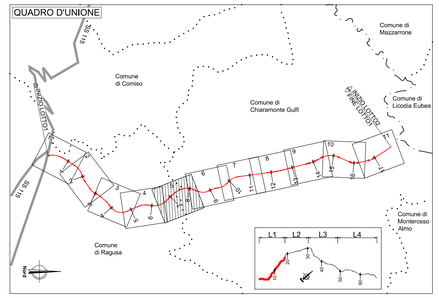

LEGENDA

Elementi geologico-strutturali

- A — Rocce prevalentemente calcaree e gessose
- B — Rocce marnose, marnoso-pelitiche e pelitiche
- C — Rocce costituite da alternanze (ad es. arenitico-pelitiche,pelitico-arenitiche, marnoso-arenitiche, ecc.)
- D — Rocce prevalentemente arenitiche (arenarie e sabbie)
- E — Rocce ruditiche (ghiaie e conglomerati)
- F — Rocce effusive e vulcanoclastiche

Forme strutturali

- Faglia certa (i trattini indicano il lato ribassato)
- Faglia presunta o sepolta (i trattini indicano il lato ribassato)

Forme fluviali, fluvio-glaciali e di versante dovute al dilavamento

- Alveo in approfondimento
- Orlo di scarpata di erosione fluviale o di terrazzo

Forme di versante dovute alla gravita'

Nicchie di frana:
- a) di crollo
- b) di colamento
- Orlo di scarpata di degradazione
- Superficie dissestata da solifluso

Corpo di frana:
- a) di crollo
- b) di scorrimento
- c) di colamento
- d) area di attivazione crolli
- b) di scorrimento quiescente
- c) di colamento quiescente
- Conoide
- Detrito di falda

Simbologia delle granulometrie prevalenti dei depositi:
- Limo e argilla
- Sabbia
- Ghiaia
- Blocchi
- Deposito colluviale
- Superficie di terrazzo

Forme antropiche

Versante con terrazzamento a muretti o scarpate:
- Riporti, rilevati stradali e ferroviari

Anas — GRUPPO FS ITALIANE

Direzione Progettazione e Realizzazione Lavori

ITINERARIO RAGUSA-CATANIA

Collegamento viario compreso tra lo Svincolo della S.S. 514 "di Chiaramonte" con la S.S. 115 e lo Svincolo della S.S. 194 "Ragusana"

LOTTO 1 - Dallo svincolo n. 1 sulla S.S. 115 (compreso) allo svincolo n. 3 sulla S.P. 5 (escluso)

PROGETTO ESECUTIVO — COD. PA895

PROGETTAZIONE: ATI SINTAGMA - GP INGEGNERIA - COOPROGETTI -GDG - ICARIA - OMNISERVICE

PROGETTISTA RESPONSABILE DELL'INTEGRAZIONE DELLE PRESTAZIONI SPECIALISTICHE:
Dott. Ing. Nando Granieri
Ordine degli Ingegneri della Prov. di Perugia n° A351

IL GRUPPO DI PROGETTAZIONE:

MANDATARIA: Sintagma
Dott. Ing. N.Granieri — Dott. Ing. M.Abram
Dott. Ing. F.Durastanti — Dott. Ing. F.Pambianco
Dott. Ing. V.Truffini — Dott. Ing. M.Briganti Botta
Dott. Ing. E.Mezzochini — Dott. Ing. L.Gallerotti
Dott. Ing. L.Nani — Dott. Geol. G.Compagnini

MANDANTI:
GP INGEGNERIA — Dott. Ing. G.Guiducci, Dott. Ing. A.Signorelli, Dott. Ing. E.Moscatelli, Dott. Ing. A.Bera — Dott. Arch. G.Lucibello, Dott. Arch. G.Guastella, Dott. Geol. M.Leonardi, Dott. Ing. G.Parente
COOPROGETTI — Dott. Arch. E.A.E.Cirmi, Dott. Ing. M.Pardi, Dott. Arch. A.Rinaldi, Dott. Ing. D.Pelle — Dott. Ing. L.Ragnacci, Dott. Arch. A.Strati, Archeol. M.G.Liseno
GEOTECHNICAL DESIGN GROUP — Dott. Ing. D.Cartaccini, Dott. Ing. S.Saccani, Dott. Ing. C.Consorti — Dott. Ing. F.Alze, Dott. Ing. A.Salvemini
ICARIA — Dott. Ing. V.Robiciani, Dott. Ing. G.Pulli, Dott. Ing. F.Maschioni — Dott. Ing. G.Verni Supplizi, Dott. Ing. V.Piunno, Geom. C.Sugaroni
OMNISERVICE — Dott. Ing. P.Agnello

IL GEOLOGO:
Dott. Geol. Marco Leonardi
Ordine dei Geologi della Regione Lazio n° 1541

IL COORDINATORE PER LA SICUREZZA IN FASE DI PROGETTAZIONE:
Dott. Ing. Ambrogio Signorelli
Ordine degli Ingegneri della Provincia di Roma n° A31111

VISTO IL RESPONSABILE DEL PROCEDIMENTO
Dott. Ing. Luigi Mupo

IL RESPONSABILE DI PROGETTO:

GEOLOGIA

Carta geomorfologica
Tav. 5/11

CODICE PROGETTO	NOME FILE	REVISIONE	SCALA:
PROGETTO: LO408Z — LIV. PROG.: E — N. PROG.: 2101	T01GE01GEOCG21 — CODICE ELAB.: T01GE01GEOCG21	C	1:2.000

REV.	DESCRIZIONE	DATA	REDATTO	VERIFICATO	APPROVATO
D					
C	Revisione a seguito di Rapporto di Verifica	Novembre 2021	A. Loffredo	M. Leonardi	N. Granieri
B	Revisione a seguito istruttoria ANAS	Settembre 2021	A. Loffredo	M. Leonardi	N. Granieri
A	EMISSIONE	GIUGNO 2021	A. Loffredo	M. Leonardi	N. Granieri